



INSINÖÖRINKATU
SEKAKAISTA
PLV 1320 – 1400
TYYPIPOIKKILEIKKAUS 1:100

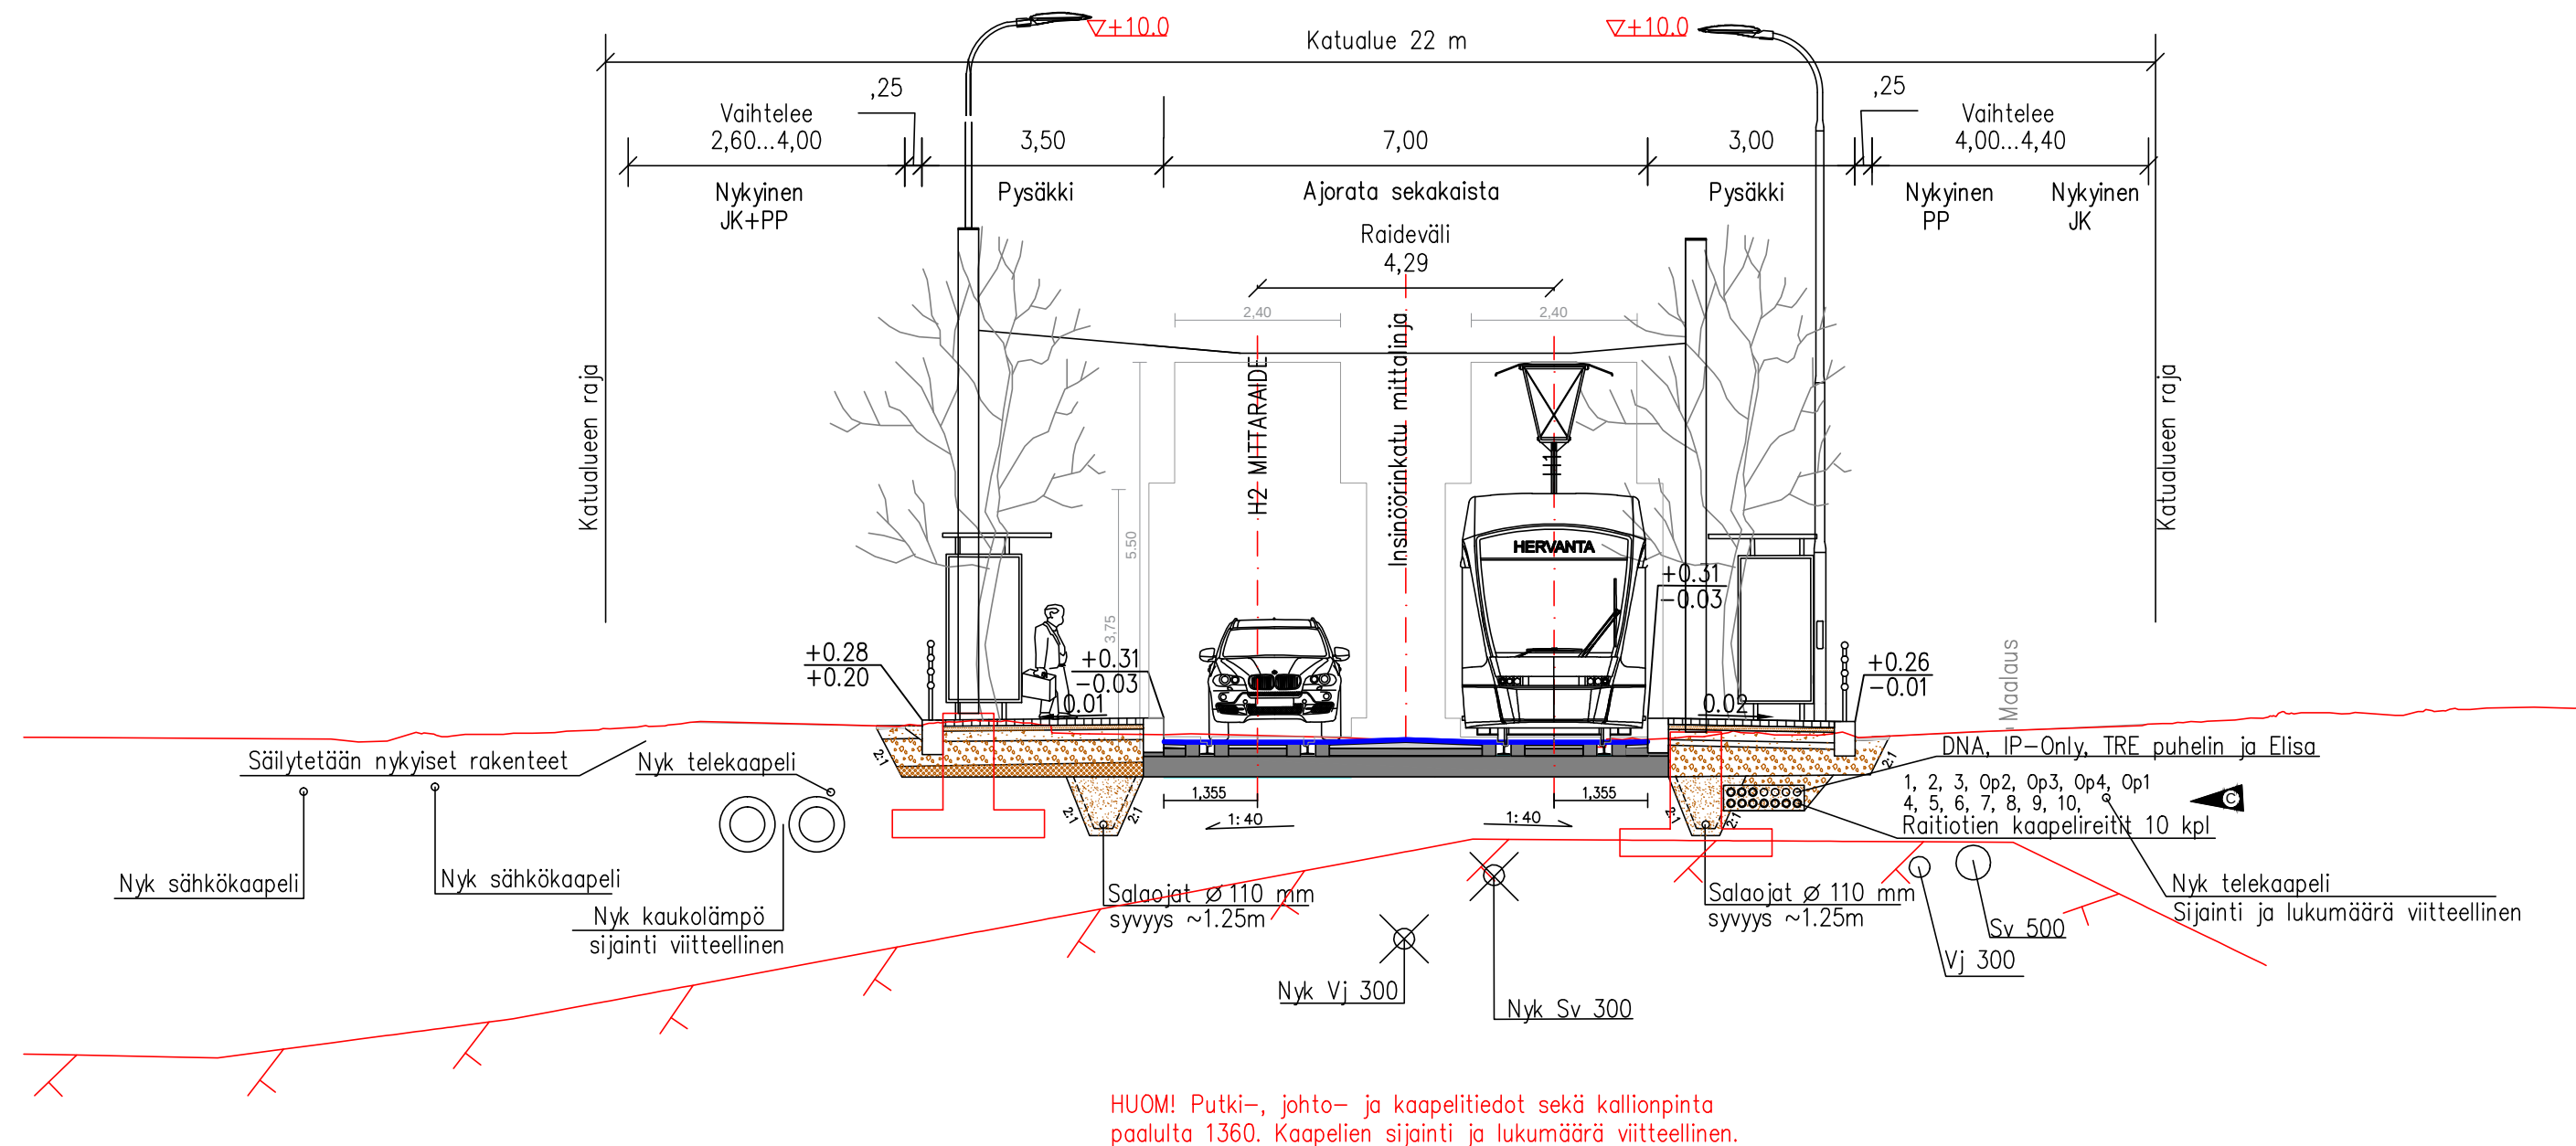

KATULUOKKA 2	AR	JK+PP	KIINTORAIDE PLV. kiertoliittymä	KIINTORAIDE PLV. 526–1410	KIINTORAIDE VAIHDEALUE PLV. 1410–1490	KIINTORAIDE PLV. 1490–1620
PÄÄLLYSRAKENNE	Paksuus mm	Paksuus mm	Paksuus mm	Paksuus mm	Paksuus mm	Paksuus mm
SMA 16/100, (päällystetunnus 9)	40			40	40	40
AB 22/120, (päällystetunnus 6)	50			50	50	50
ABK 16/140, rakennetaan vain kiintoraiteen betonilaatan reunoille (päällystetunnus 8)	60			60	60	60
AB 11/110, (päällystetunnus 14)		40				
Betonikivi/-laatta			100			
Asennushiekka, Hk 0...8 mm			70			
Kantava kerros, Ms 0...32 mm	150	150	30			
Jakava kerros, Ms 0...90 mm	300	300				
Kierrätysmateriaali Sr/Ms	250	300				
Kiintoraiteen valettava betonilaatta			300	300+110	400+110	300+110
Eristelevy VR F-500					100	100
Kantava kerros, kiintoraide Ms 0...63 mm					300	300
Suodatinkangas N3	N3	N3	N3	N3	N3	N3
YHTEENSÄ	850	790	500	500	1000	900

INSINÖÖRINKATU
PLV 1420 – 1470
TYYPIPOIKKILEIKKAUS 1:100

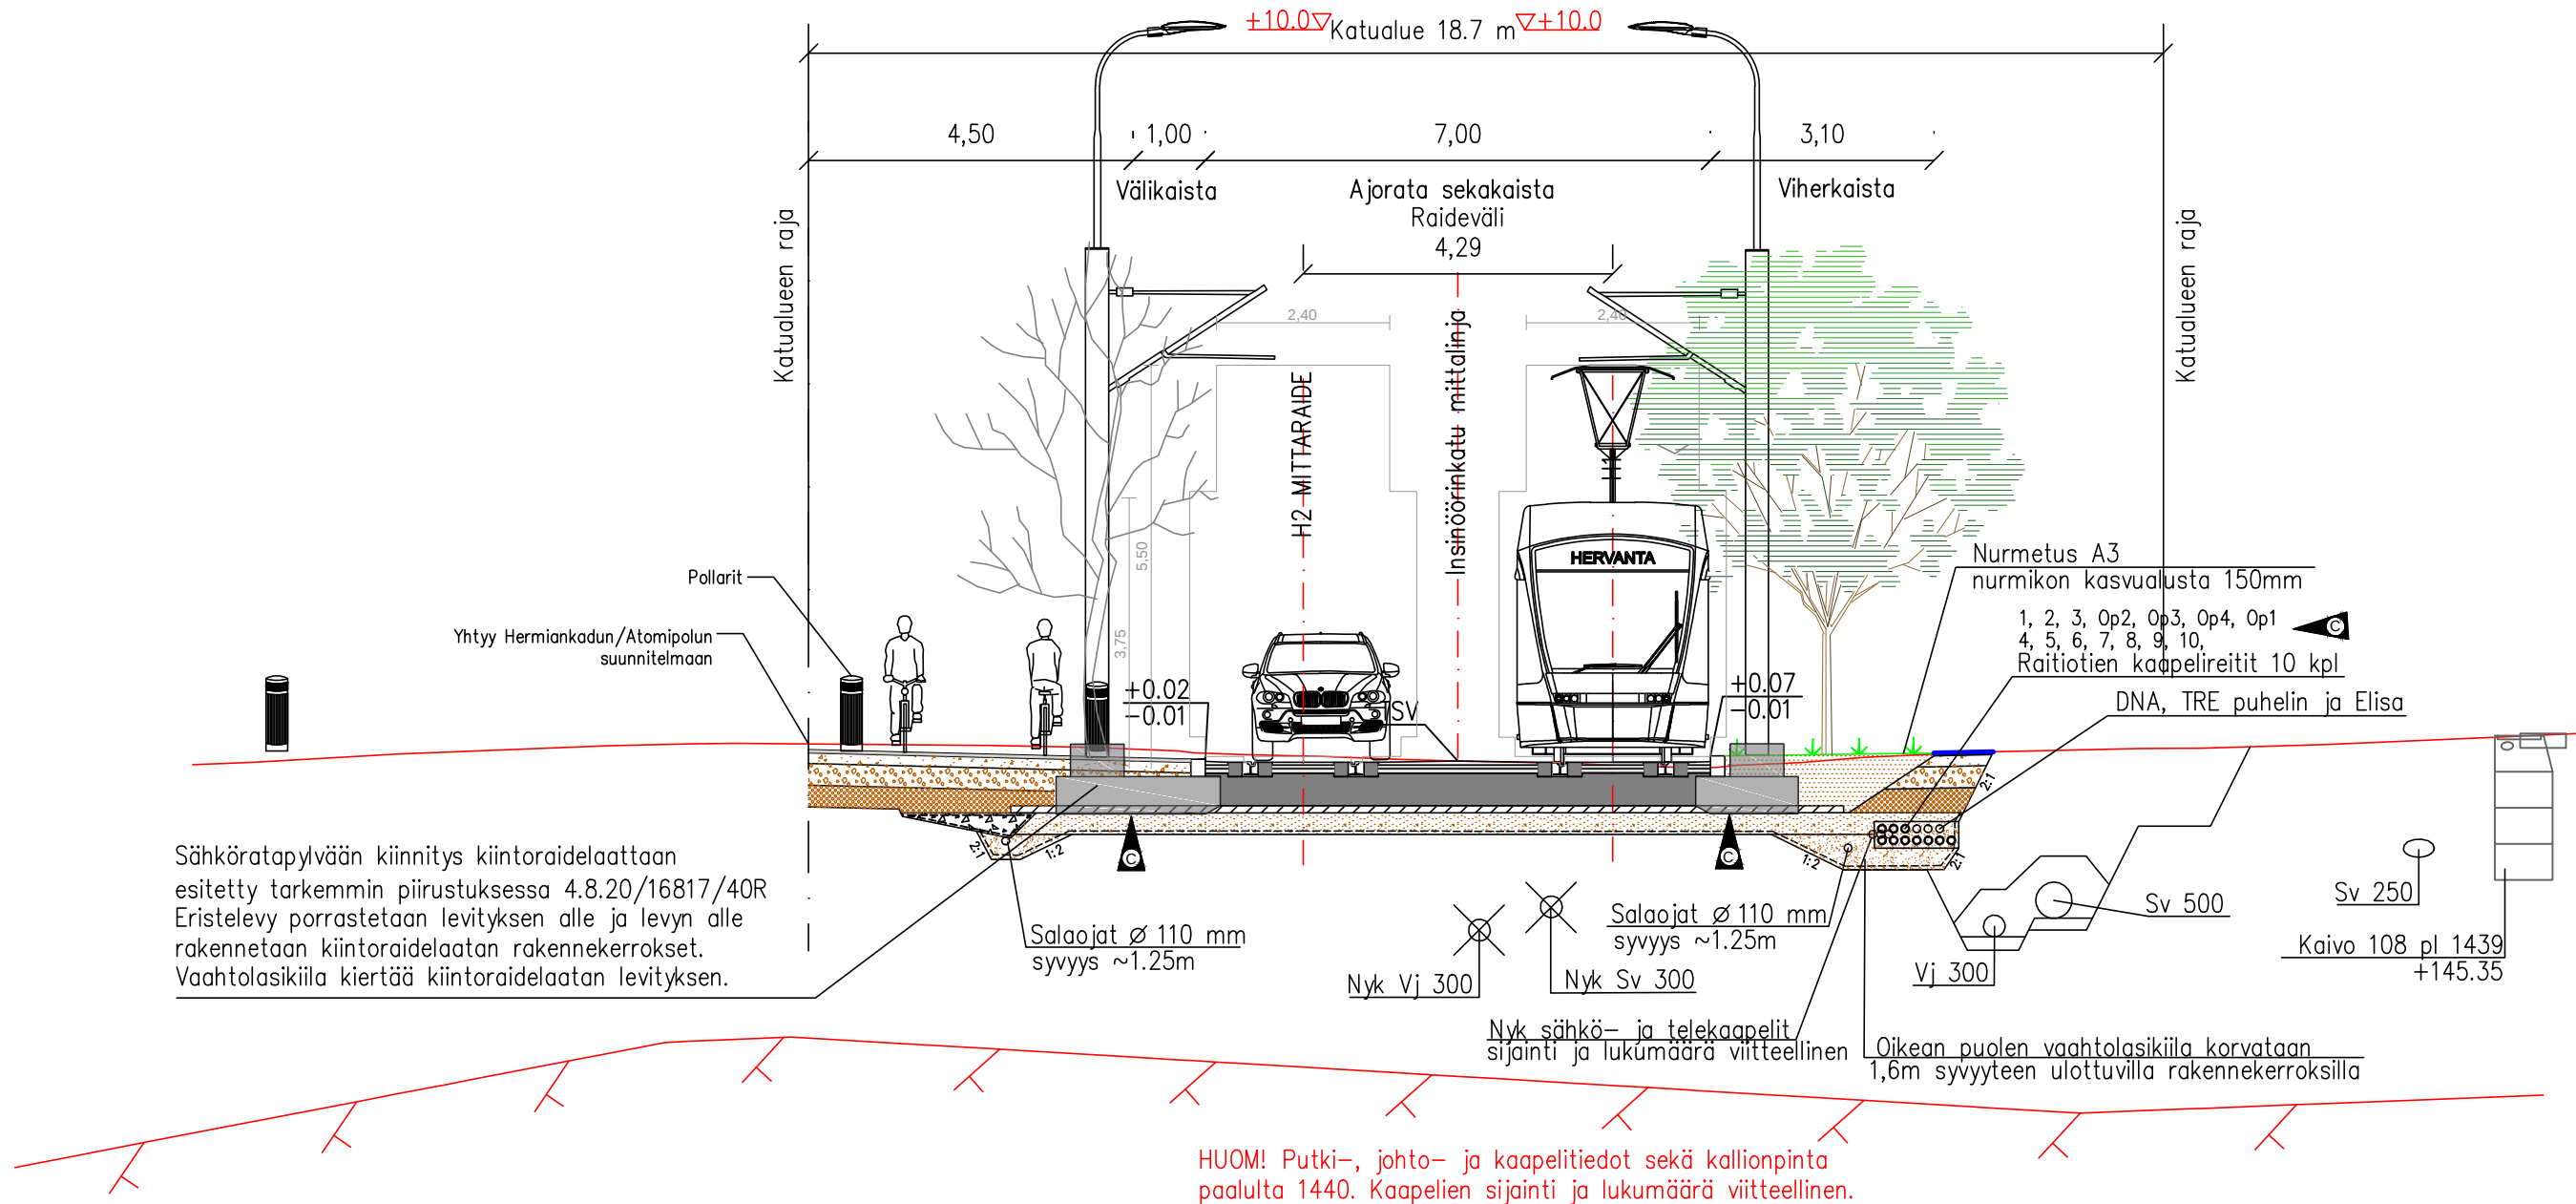

Tässä suunnitelmassa on käytetty ETRS-GK24 tasokoordinaatistoa ja N2000 korkeuskoordinaatistoa.

C	Muokattu kiintoraidelaaattaa ratajohtopylväiden kiinnityskohdassa. Kaapelireitin putket numeroitu.	J. Heinonen	18.09.2017
B	Kaapelireitin kokoa muutettu, kaapelimistajat ja päällystetunnukset lisätty	J. Heinonen	16.06.2017
A	Sähköratapylväiden ja perustuksien sijaintia muutettu, vahtolasi poistettu oikealta	J. Heinonen	05.06.2017

TAMPEREEN KAUPUNKI
RAITOTIEN KEHITYSOHJELMA

**Kaupunkiympäristön
palvelualue**

INSINÖÖRINKATU
VÄLI: ORIVEDENKATU–OPISKELIJANKATU

16825

HERVANTA / LOHKO 4

RAKENNUSSUUNNITELMA
RAKENTEELLINEN TYYPIPOIKKILEIKKAUS 1:100 / 1:50
PLV 1320 – 1400 PYSÄKKI JA 1420 – 1470

RAITOTIEALLIANSSI	Piirt.	Jukka Heinonen	Piir.n:o	1.20/16825/84R
	Suunn.	Jukka Heinonen		
	Tark.	Mika Kaukoranta		

Ylan päätös:	
Suunnittelupäällikön päätös:	§
Muutos	C
Tark.	Sakari Koivisto
Hyv.	
Pvm.	09.05.2017
Korvaa piir.n:o	
Ark.n:o	