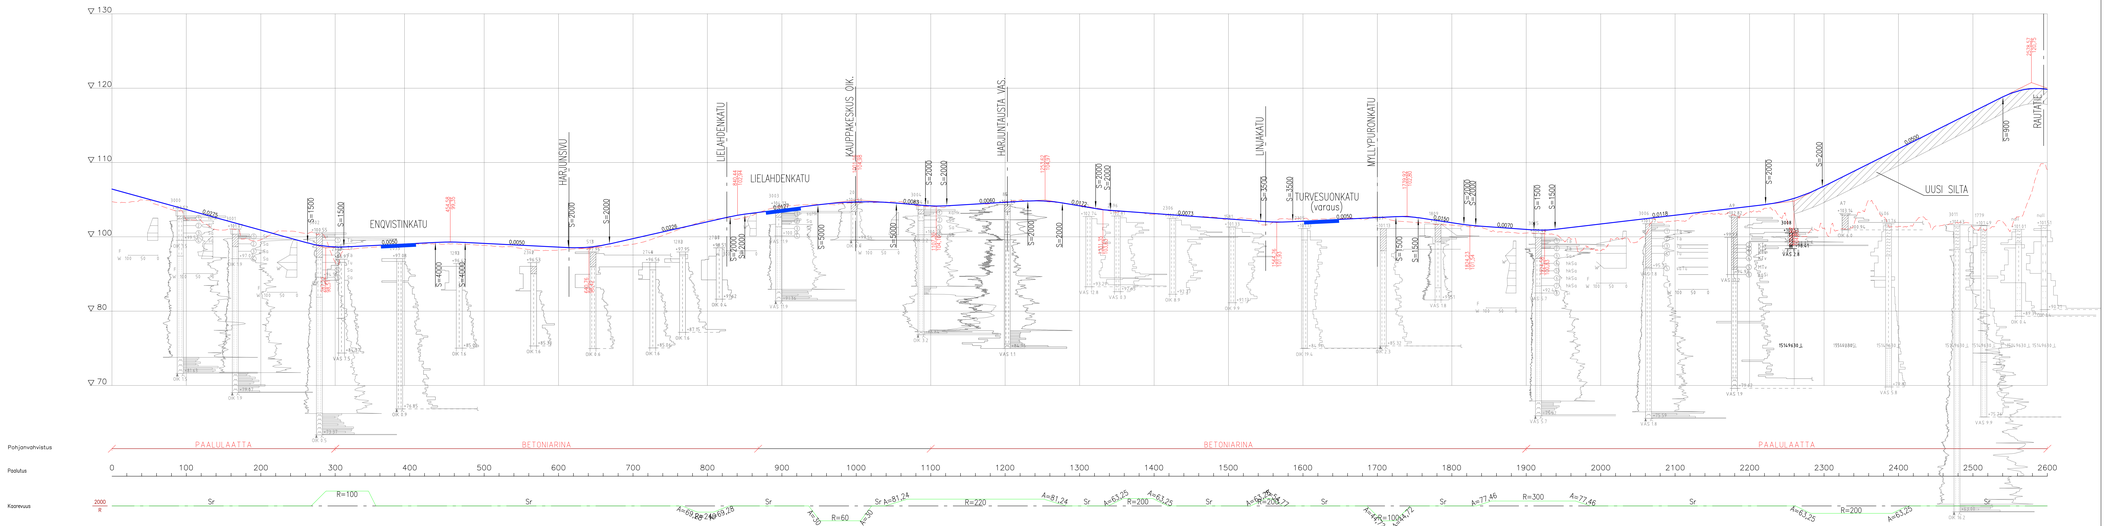

TAMPEREEN RAITIOTIE OY

TAMPERE

YLÖJÄRVI

RAMBOLL

WSP

LUONNOS 10.06.2022

Tässä suunnitelmassa on käytetty GK24/N2000 taso- ja korkeuskoordinaatistoa

Hankkeen nimi: RAITIOTIEN TARKENTAVA YLEISSUUNNITELMA, LIELAHTI - YLÖJÄRVI

Piirustuksen sisältö: PITUUSLEIKKAUS

PLV 0 - 2500

Piir. osa: 1.2.3./XXXXX/1

Päivä: XX.X.XXXX	Suunnittelija: J. Suolahti	Tilaaja: Ville-Mikael Tuominen	
Mittakaava: 1:2000/1:200	Projektipäällikkö: J. Mäkinen	Tilaaja: Pekka Stenman	