



PL 200

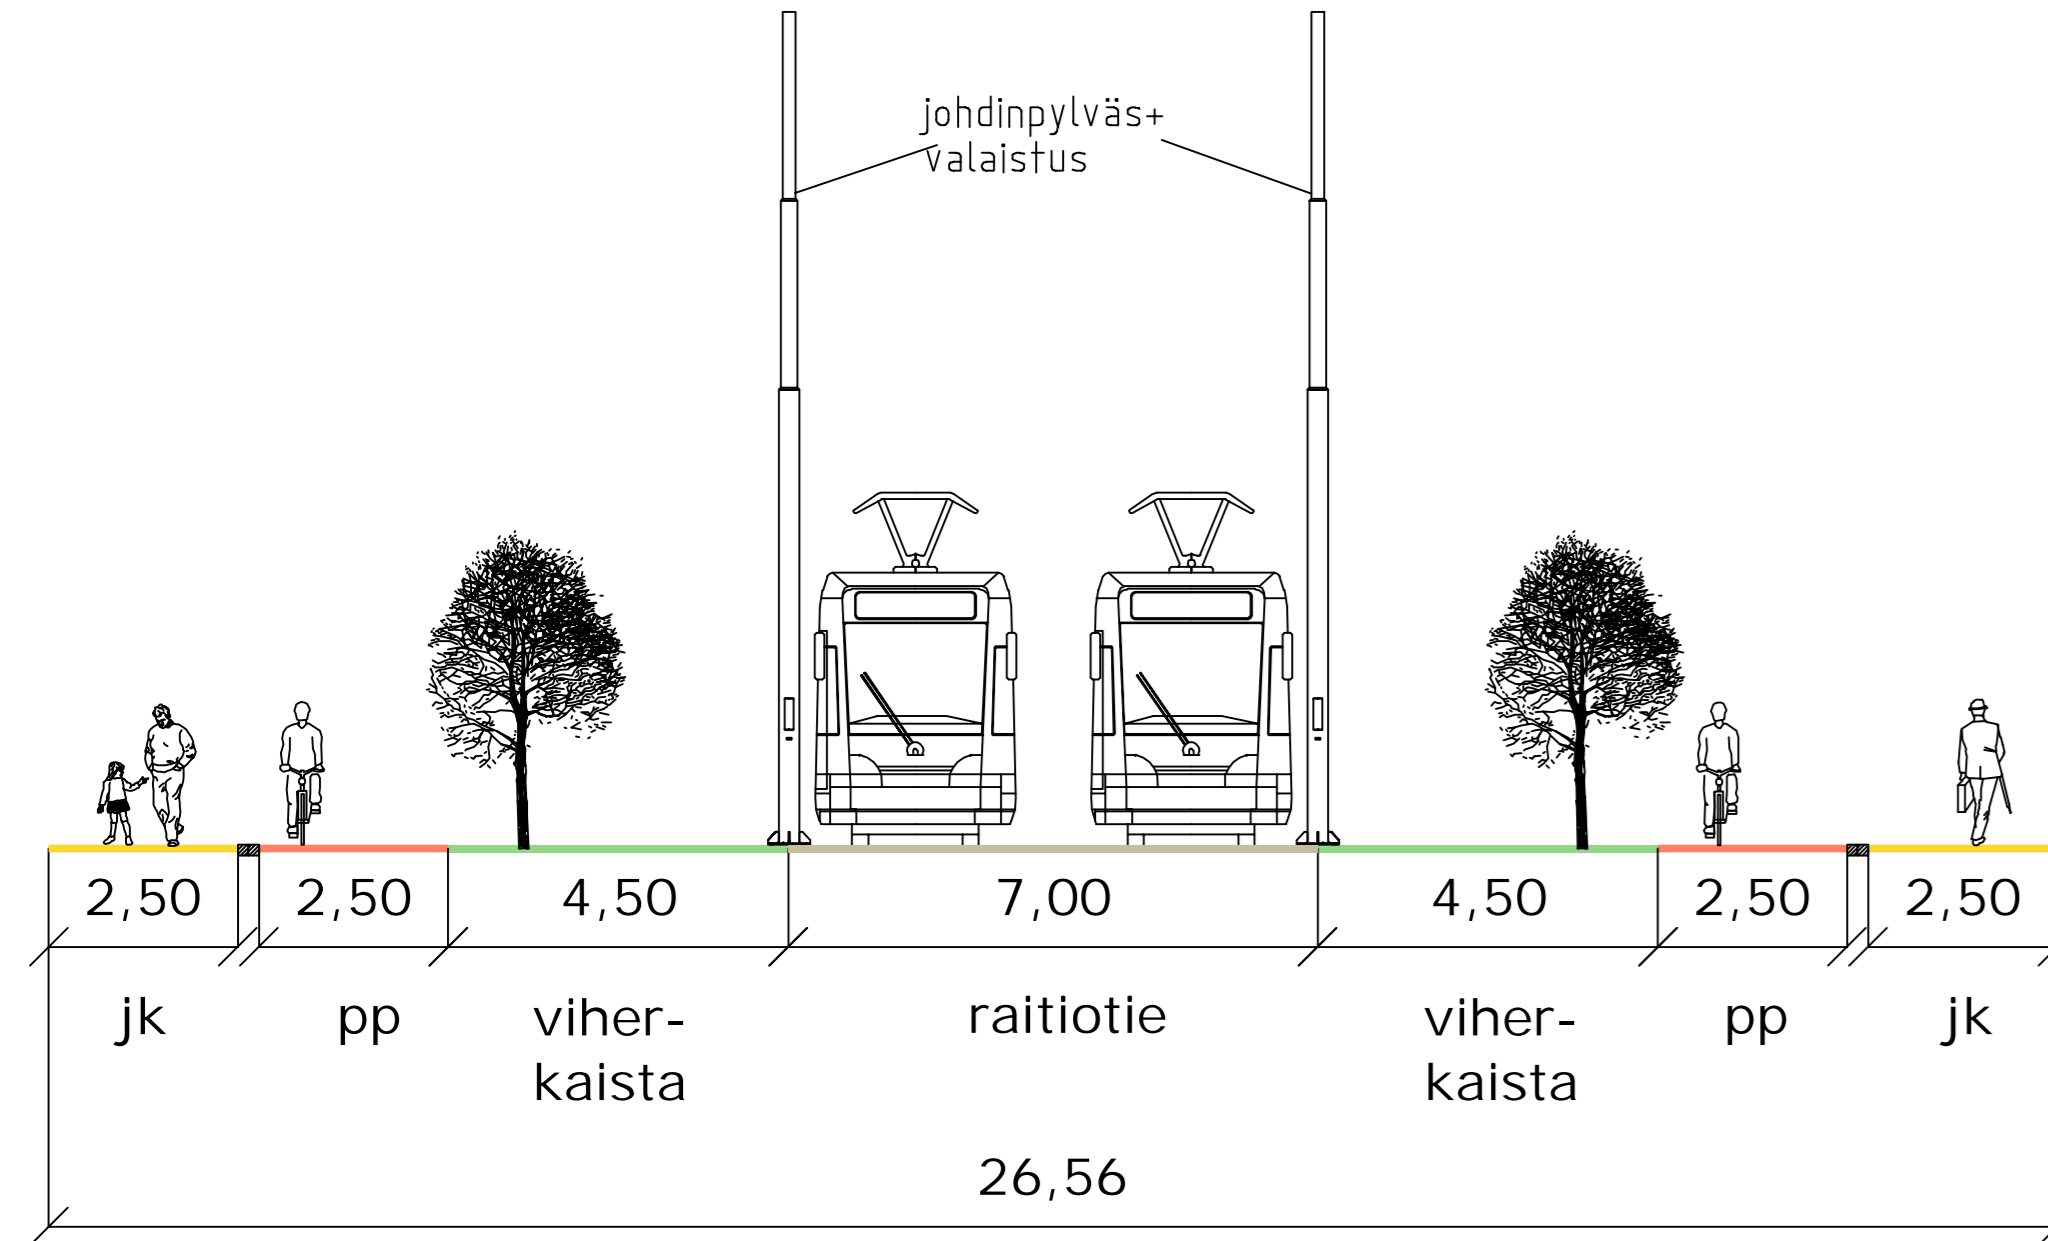

Pysäkki *Enqvistinkatu* PL 400

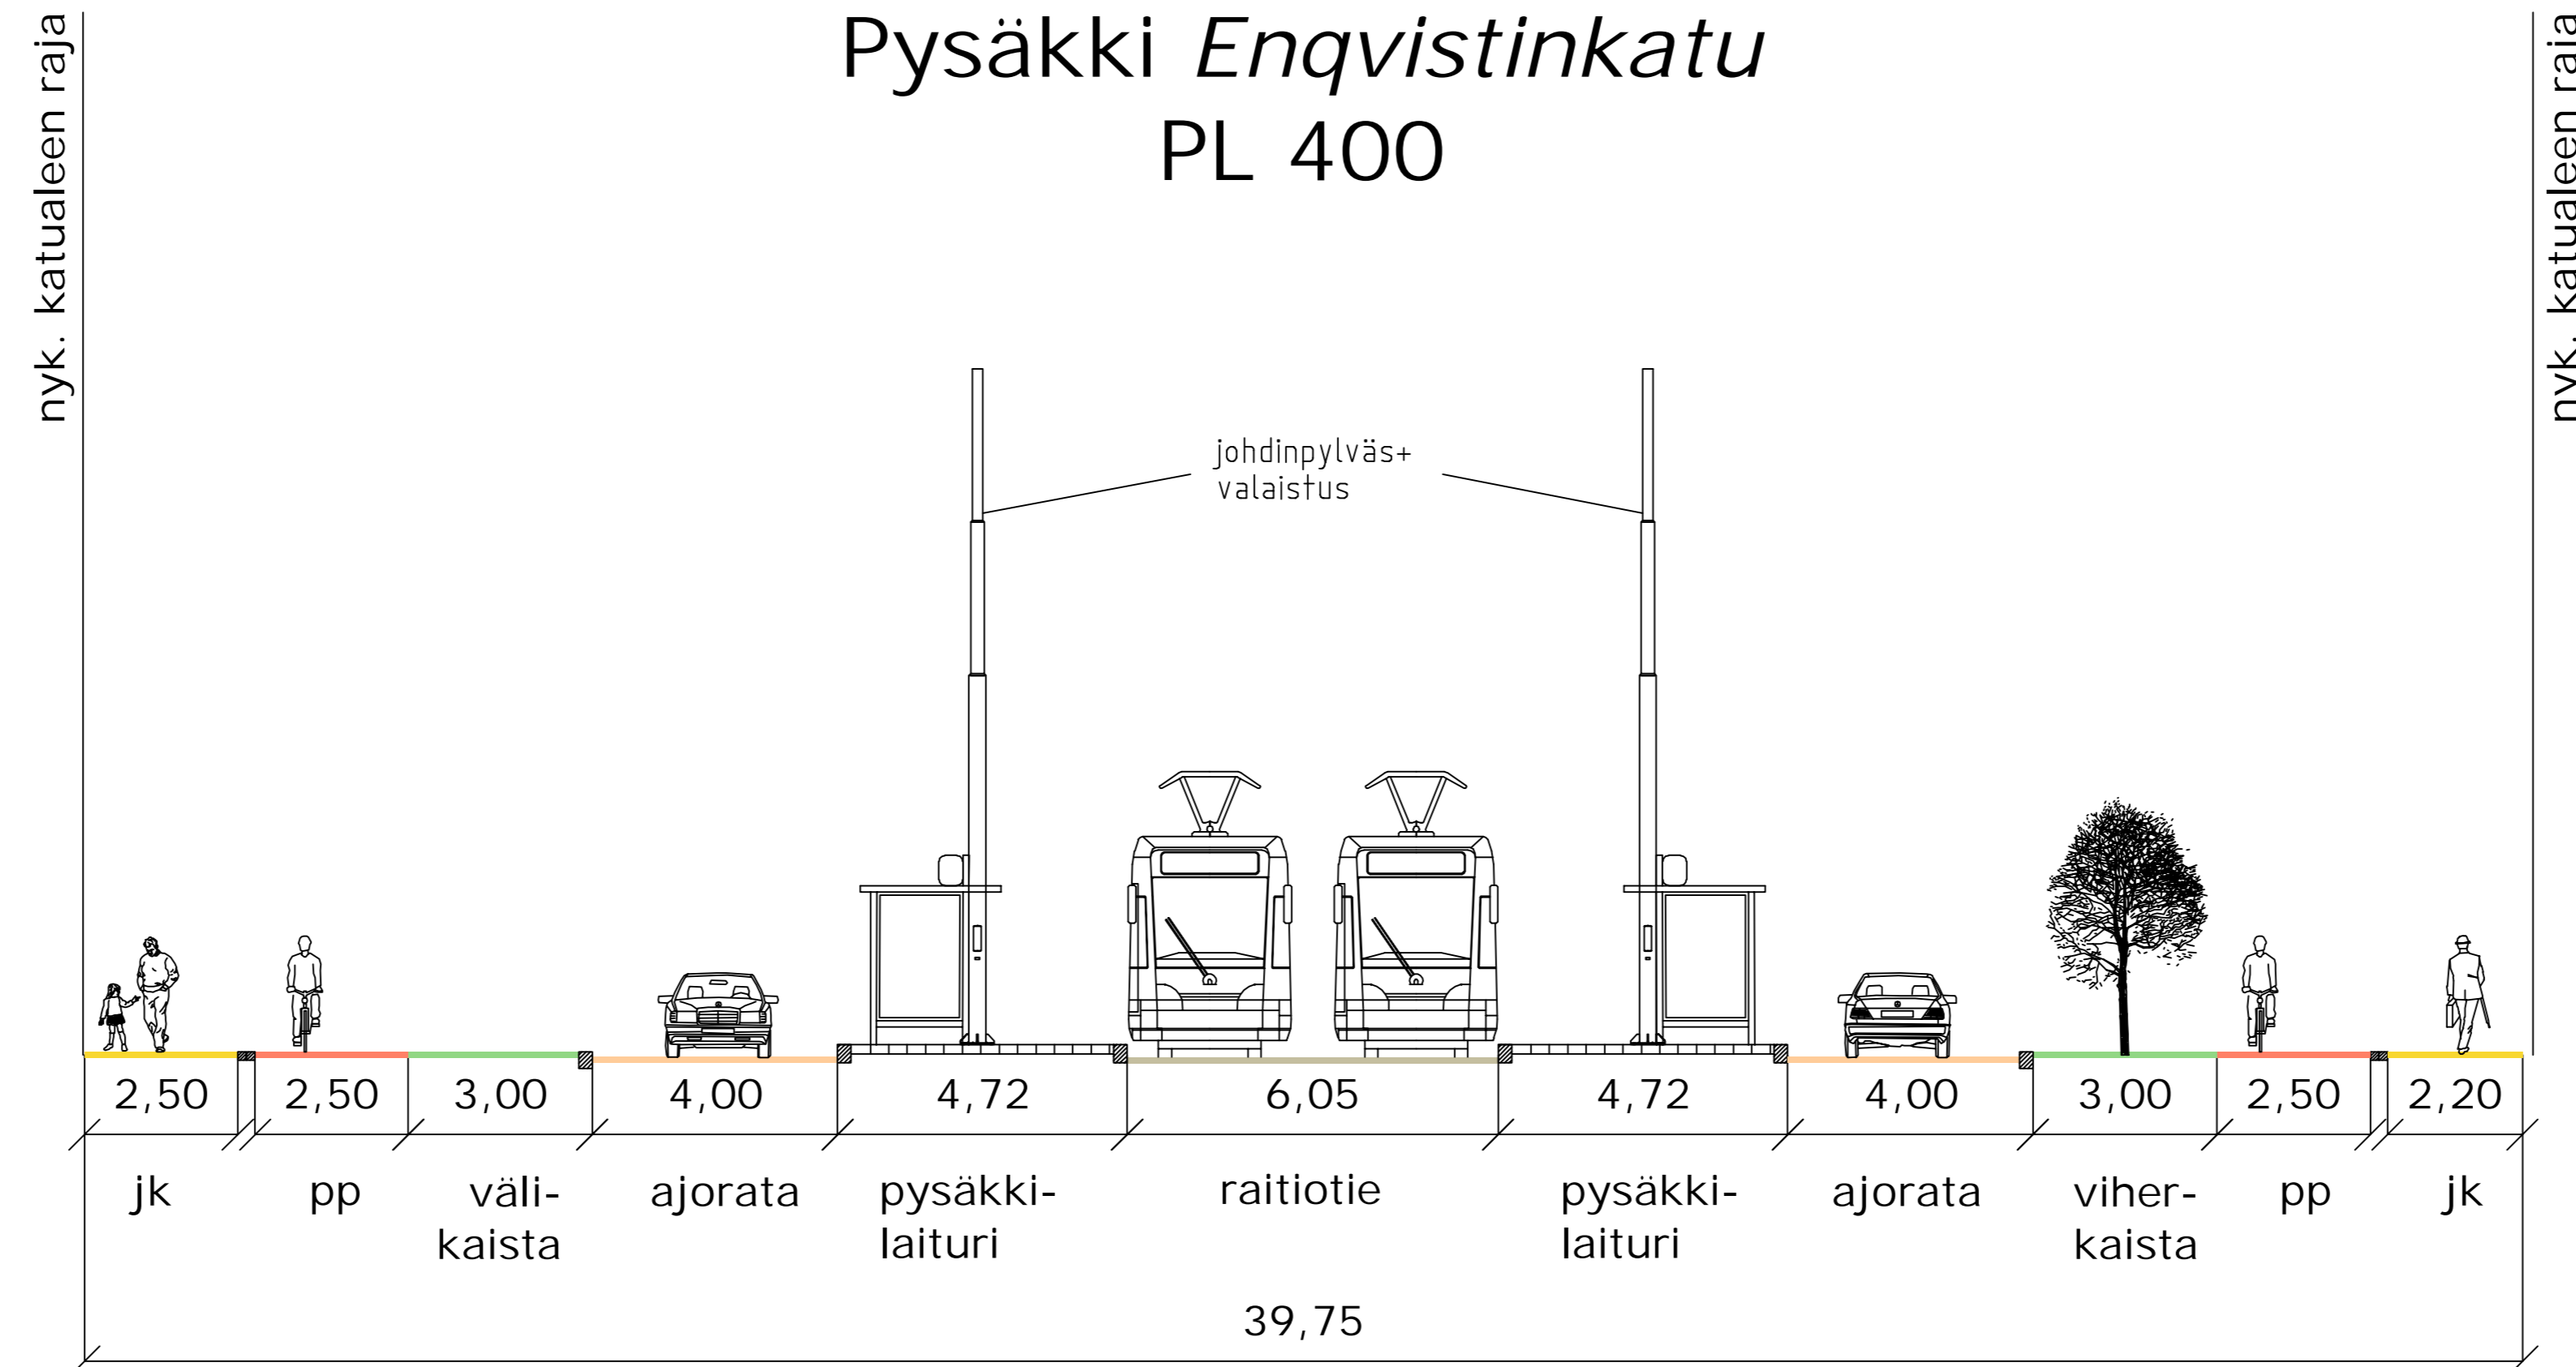

LUONNOS 10.06.2022

Tässä suunnitelmassa on käytetty GK24/N2000 taso- ja korkeuskoordinaatistoa

Hankkeen nimi
RAITIOTIEN TARKENTAVA YLEISSUUNNITELMA,
LIELAHTI - YLÖJÄRVI

Piirustuksen sisältö
TYYPPIPOIKKILEIKKAUS

PL 200
Enqvistinkatu PL 400

Piir.nro
1.2.3./XXXXX/1

Pvm xx.x.xxxx	Suunnittelija J. Suolahti	Tilaaaja Ville-Mikael Tuominen
Mittakaava 1:100	Projektipaaliikko J. Mäkinen	Tilaaaja Pekka Stenman