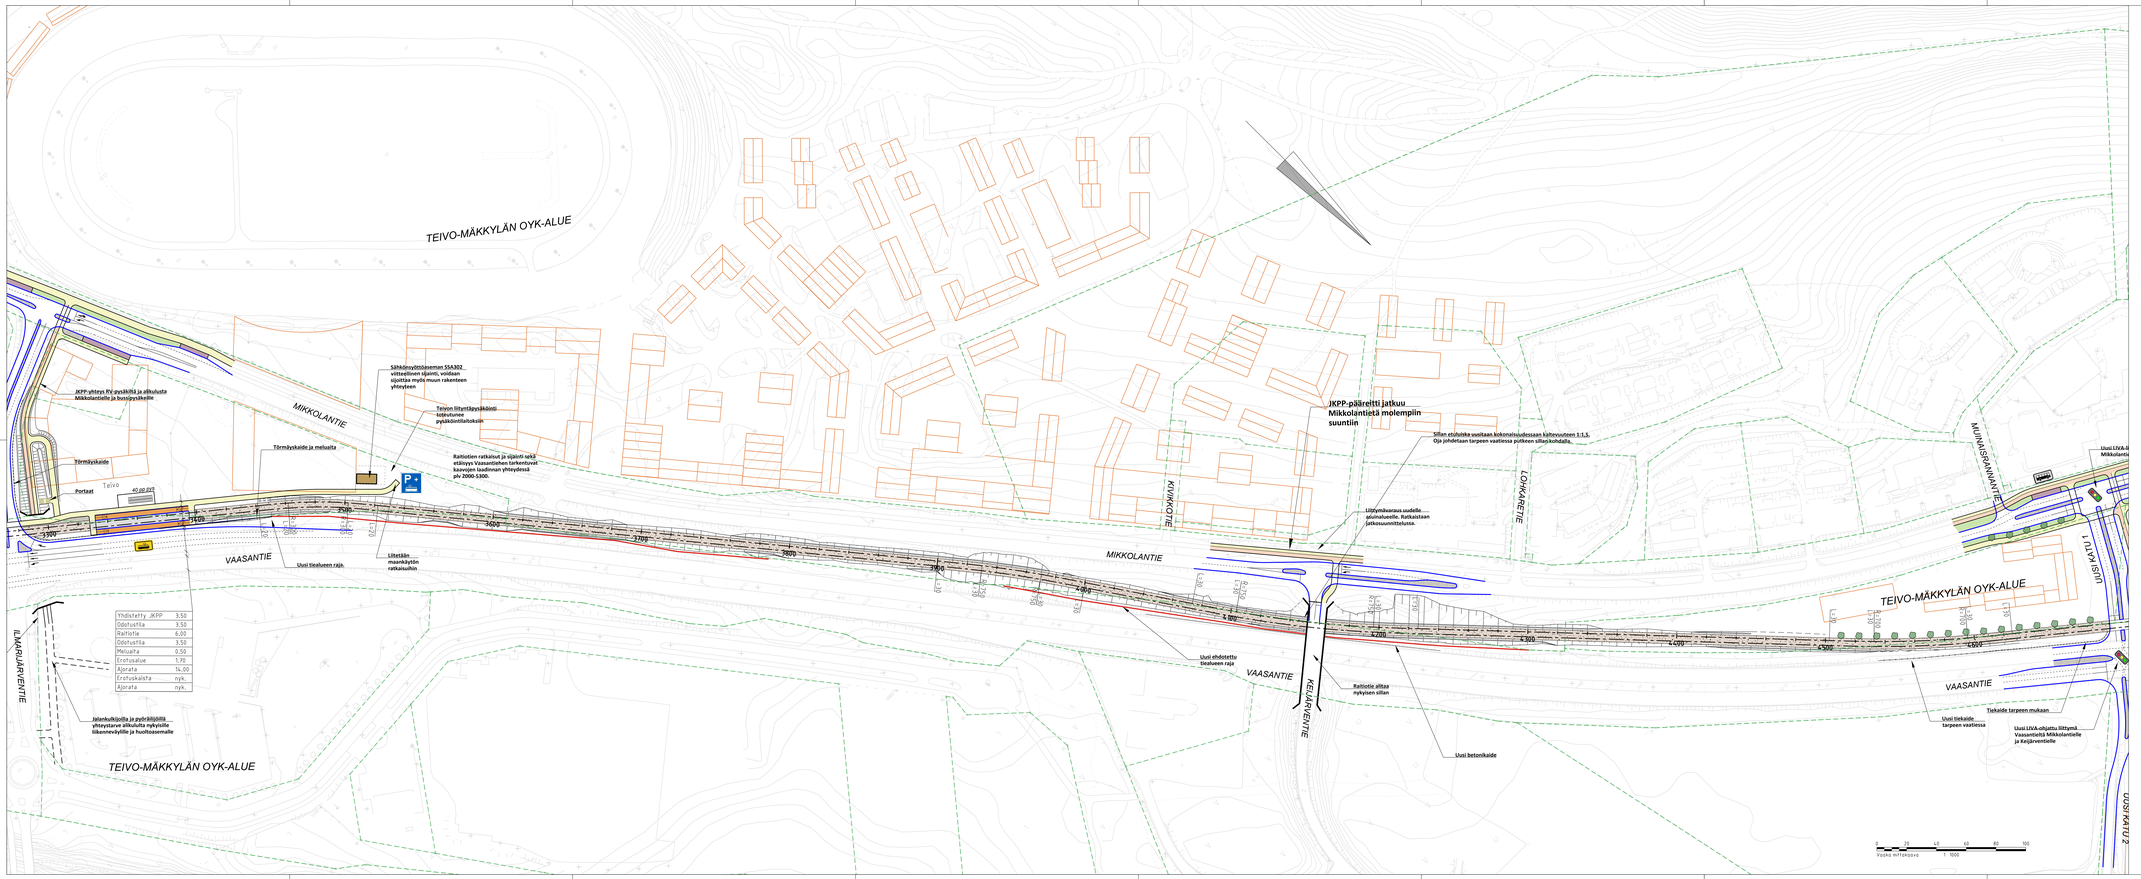

Yhdistetty JKPP	3.50
Odotustila	3.50
Raitiotie	6.00
Odotustila	3.50
Meluaita	0.50
Erotusalue	1.70
Ajorata	14.00
Erotuskäista	nyk.
Ajorata	nyk.

PIIRUSTUSMERKINNÄT

- RAITIOTIE (KAKSIRAITEINEN RATA)
- RAITIOTIE, NURMI
- RAITIOTIE, SEPELI
- RAITIOTIE, ASFALTTI
- RAITIOTIE, KIVEYS
- SEKALIIKENNEKAISTA/ -KATU
- AJORATA, ASFALTTI
- RAITIOTIEPYSÄKKI
- LINJA-AUTOPYSÄKKI
- LINJA-AUTOPYSÄKKI (YO- JA KORVAAVALIIKENNE)
- NURMI TAI MUU VIHERALUE
- KIVEYSALUE
- PYÖRÄTIE
- JALKAKÄYTÄVÄ / YHDISTETTY PYÖRÄTIE JA JALKAKÄYTÄVÄ
- RAITIOTIEPYSÄKIN ODOTUSTILA
- BUSSIPYSÄKIN ODOTUSTILA
- ISTUTETTAVA PUU (VIITTEELLINEN SIJAINTI)
- POLKUPYÖRÄPYSÄKÖINTI
- RAITIOTIEN VAIHDE
- LIITYNTÄPYSÄKÖINTI
- AJORADAN REUNA (YLEENSÄ REUNAKIVI)
- UUDEN KATUALUEEN RAJAN EHDOTUS
- KIINTEISTÖN RAJA
- LIITTYVÄT SUUNNITELMAT, LIIKENNEJÄRJESTELYT
- TEIVON JA MÄKKYLÄN ALUEIDEN MAANKÄYTÖN YLEISSUUNNITELMAT

TAMPEREEN RAITIOTIE OY
TAMPERE
YLÖJÄRVI
RAMBOLL
wsp

LUONNOS 10.06.2022

Tässä suunnitelmassa on käytetty GK24/N2000 taso- ja korkeuskoordinaatistoa

Hanksen nro: RAITIOTIEN TARKENTAVA YLEISSUUNNITELMA, LIELAHTI - YLÖJÄRVI

Piirustuksen otsikko: ASEMAPIIRUSTUS

PLV 3300 - 4640

Piir.nro: 1.2.3./XXXXX/1

Pvm: XX.X.XXXX	Suunnittelija: J. Suolahti	Tilaaja: Ville-Mikael Tuominen	
	Projektipäällikön: J. Mäkinen	Tilaaja: Mirko Harjula	
Mittakaava: 1:1000		Tilaaja:	