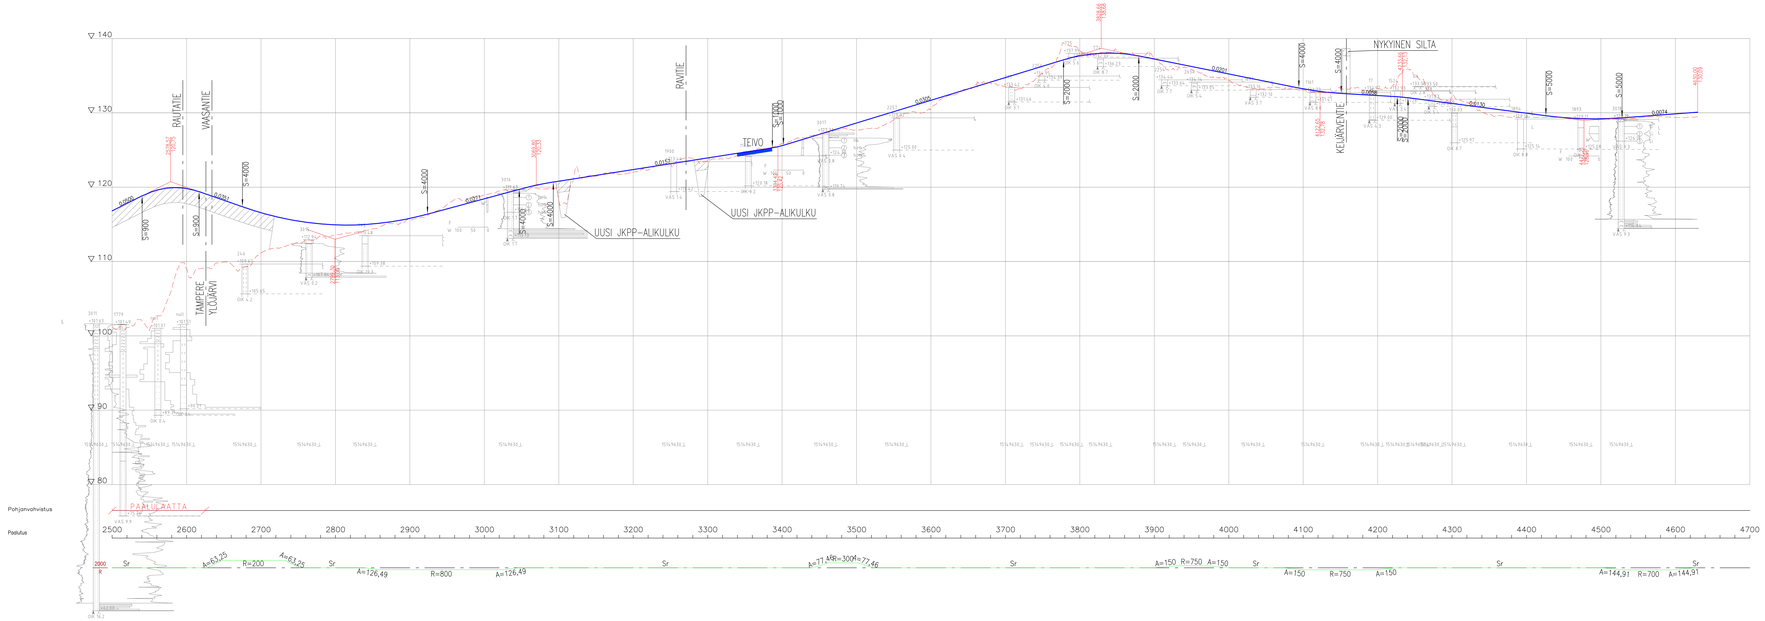

TAMPEREEN RAITIOTIE OY

TAMPERE

YLÖJÄRVI

RAMBOLL

wsp

LUONNOS 10.06.2022

Tässä suunnitelmassa on käytetty GK24/N2000 taso- ja korkeuskoordinaatistoa

Hankkeen nimi

RAITIOTIEN TARKENTAVA YLEISSUUNNITELMA, LIELAHTI - YLÖJÄRVI

Piirustuksen sisältö

PITUUSLEIKKAUS

PLV 2500-4630

Piir. osa

1.2.3./XXXXX/1

Pvm	Suunnittelija	Tilaaja	
xx.x.xxxx	J. Suolahti	Ville-Mikael Tuominen	
Mittakaava	Projektipäällikkö	Tilaaja	
1:2000/1:200	J. Mäkinen	Pekka Stenman (Tampere)	
		Tilaaja	
		Mirka Harjula (Ylöjärvi)	