

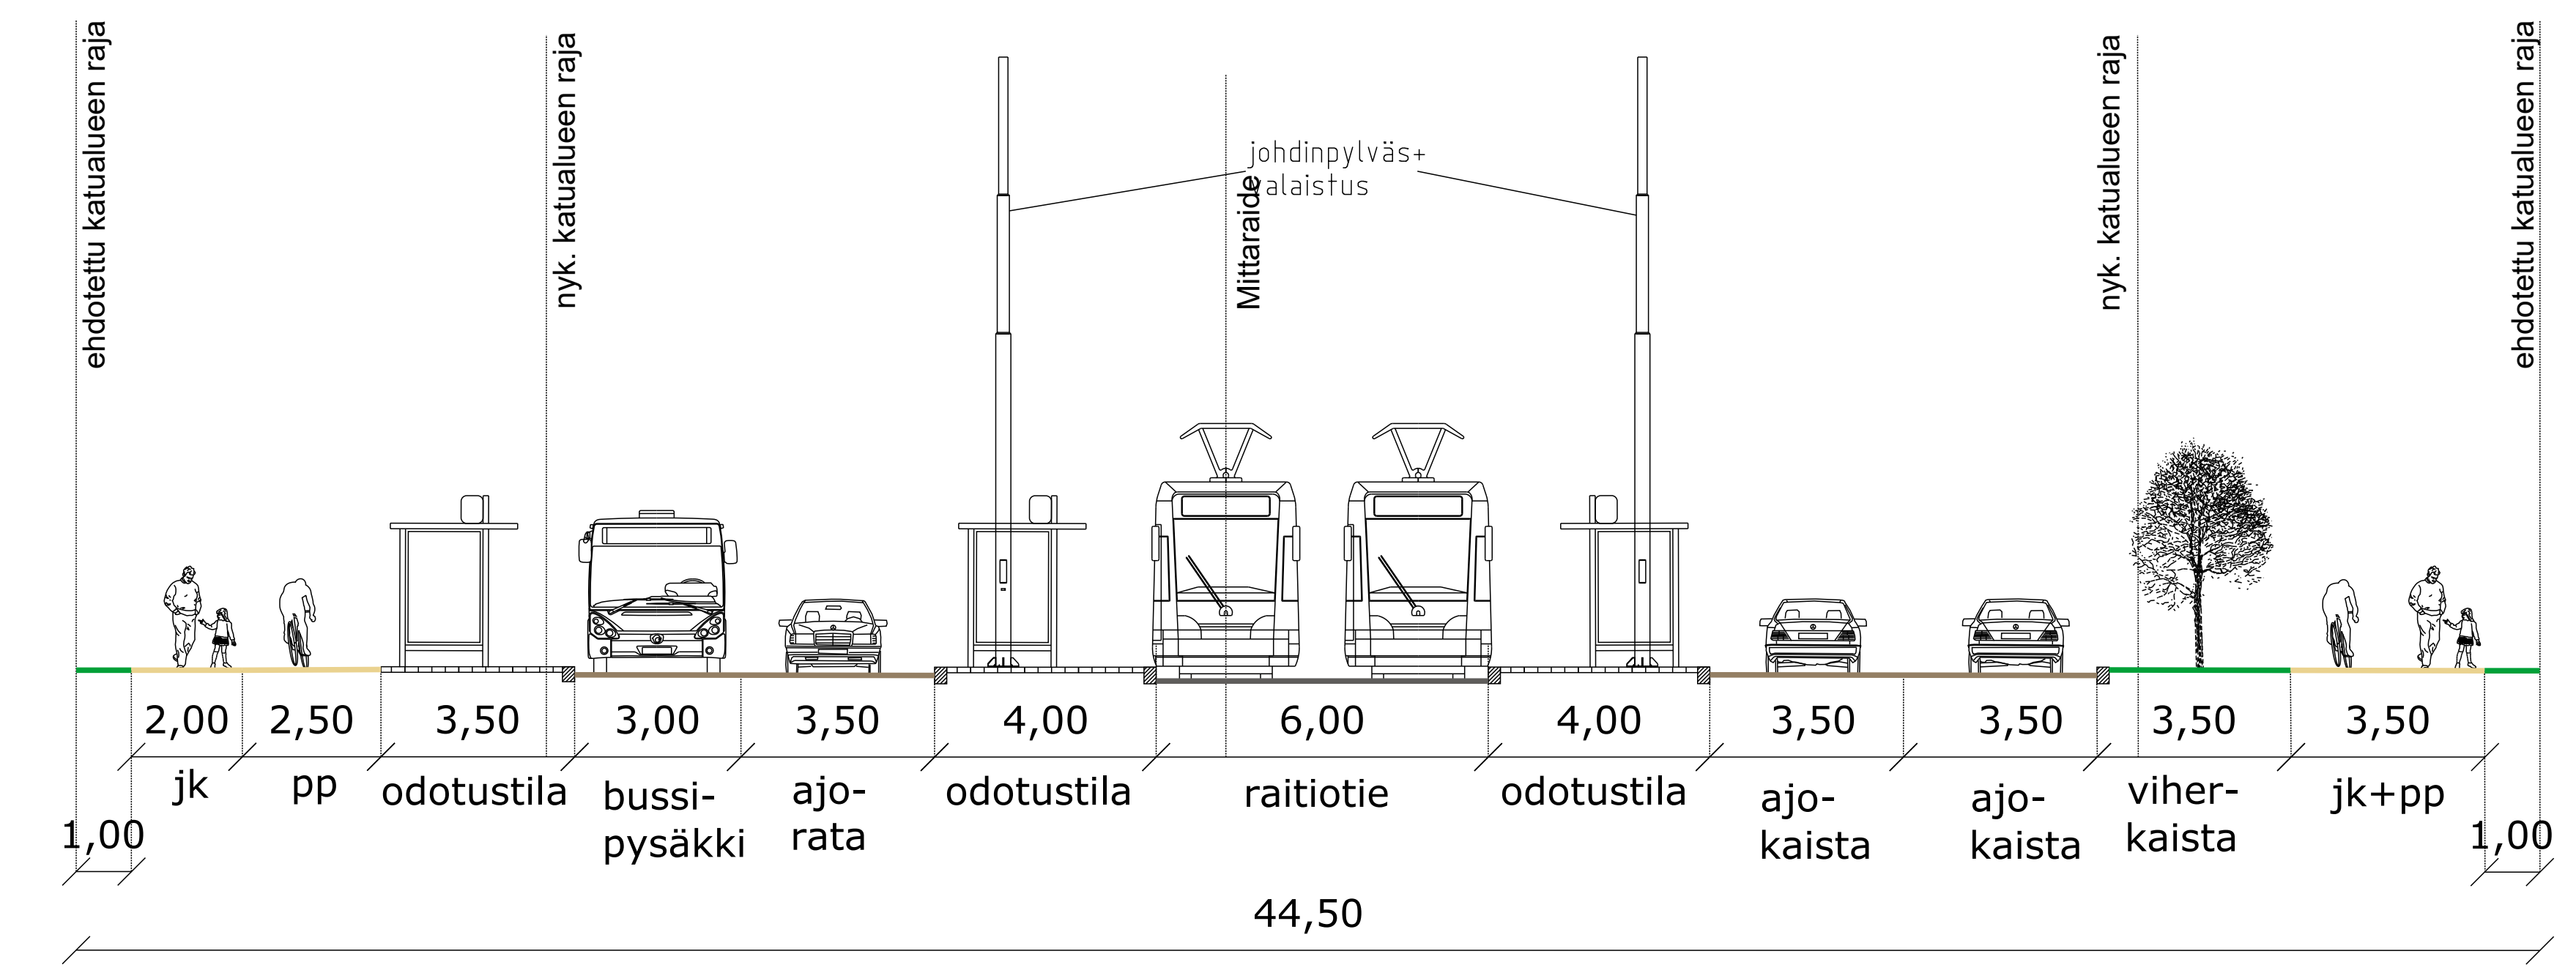


Mikkolantie, pysäkki *Soppeenmäki* PL 6080

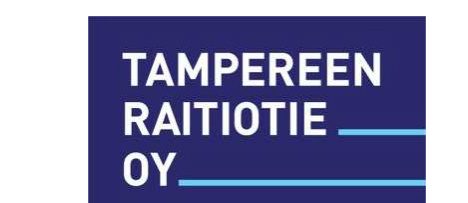

Kuruntie PL 7100

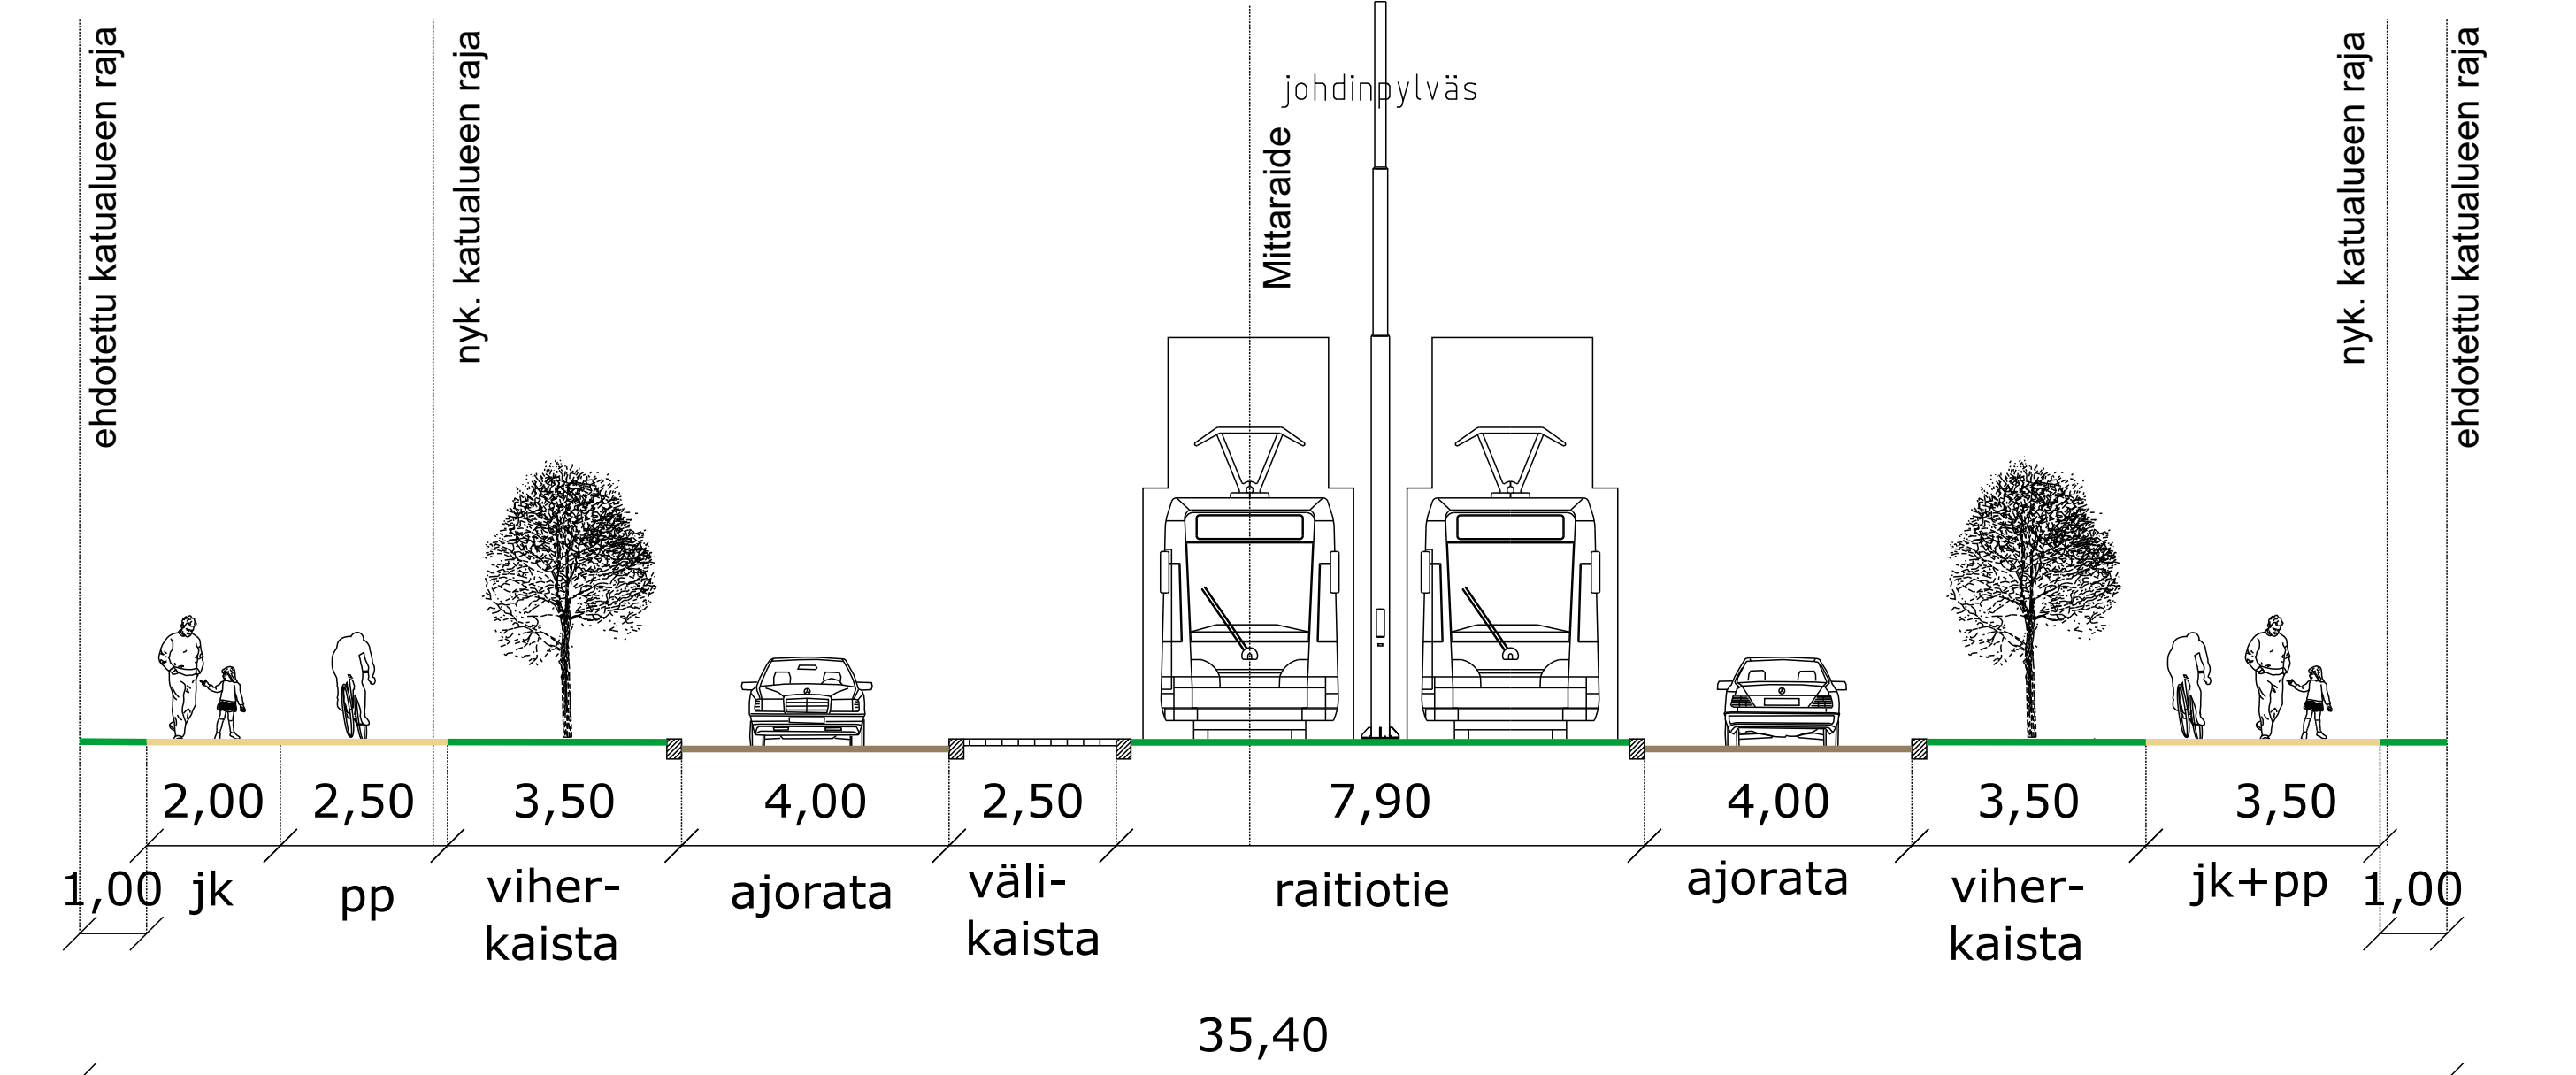

LUONNOS 10.06.2022

Tässä suunnitelmassa on käytetty GK24/N2000 taso- ja korkeuskoordinaatistoa

Hankkeen nimi: RAITIOTIEN TARKENTAVA YLEISSUUNNITELMA, LIELAHTI - YLÖJÄRVI

Piirustuksen sisältö: TYYPPIPOIKKILEIKKAUS

Mittakaava: 1:100

Mikkolantie PL 6080
Kuruntie PL 7100

Piir.nro: 1.2.3./XXXXX/1

Pvm: xx.x.xxxx

Mittakaava: 1:100

Suunnittelija: P. Peltopihko, L. Jokinen
Projektipäällikkö: J. Mäkinen

Tilaaaja: Ville-Mikael Tuominen
Tilaaaja: Mirko Harjula

Tilaaaja: Mirko Harjula