Vaasantie, pysäkki *Mäkkylä*

PL 4740

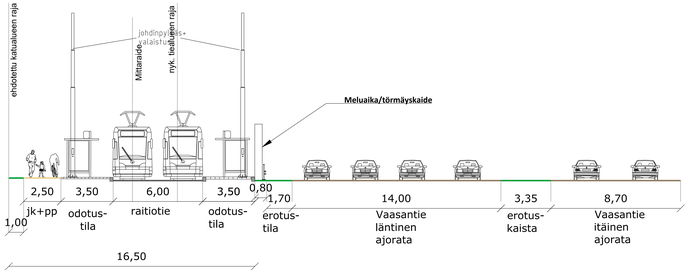

Mikkolantie, tukimuurin kohta

PL 5500

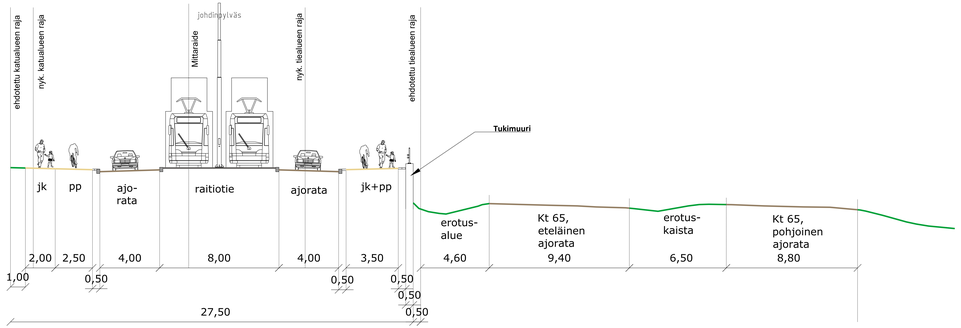

TAMPEREEN RAITIOTIE OY

TAMPERE

YLÖJÄRVI

RAMBOLL

wsp

LUONNOS 10.06.2022

Tässä suunnitelmassa on käytetty GK24/N2000 taso- ja korkeuskoordinaatistoa

Hankkeen nimi: RAITIOTIEN TARKENTAVA YLEISSUUNNITELMA, LIELAHTI - YLÖJÄRVI

Piirustuksen sisältö: TYYPPIPOIKKILEIKKAUS

Vaasantie PL 4780
Mikkolantie PL 5500

Piir.nro: 1.2.3./XXXXX/1

Pvm: XX.X.XXXX	Suunnittelija: P. Pettopihko, L. Jokinen	Tilaaja: Ville-Mikael Tuominen	
Mittakaava: 1:100	Hyväksyjä: J. Mäkinen	Tilaaja: Mirko Harjula	