



Vaasantie PL 3000

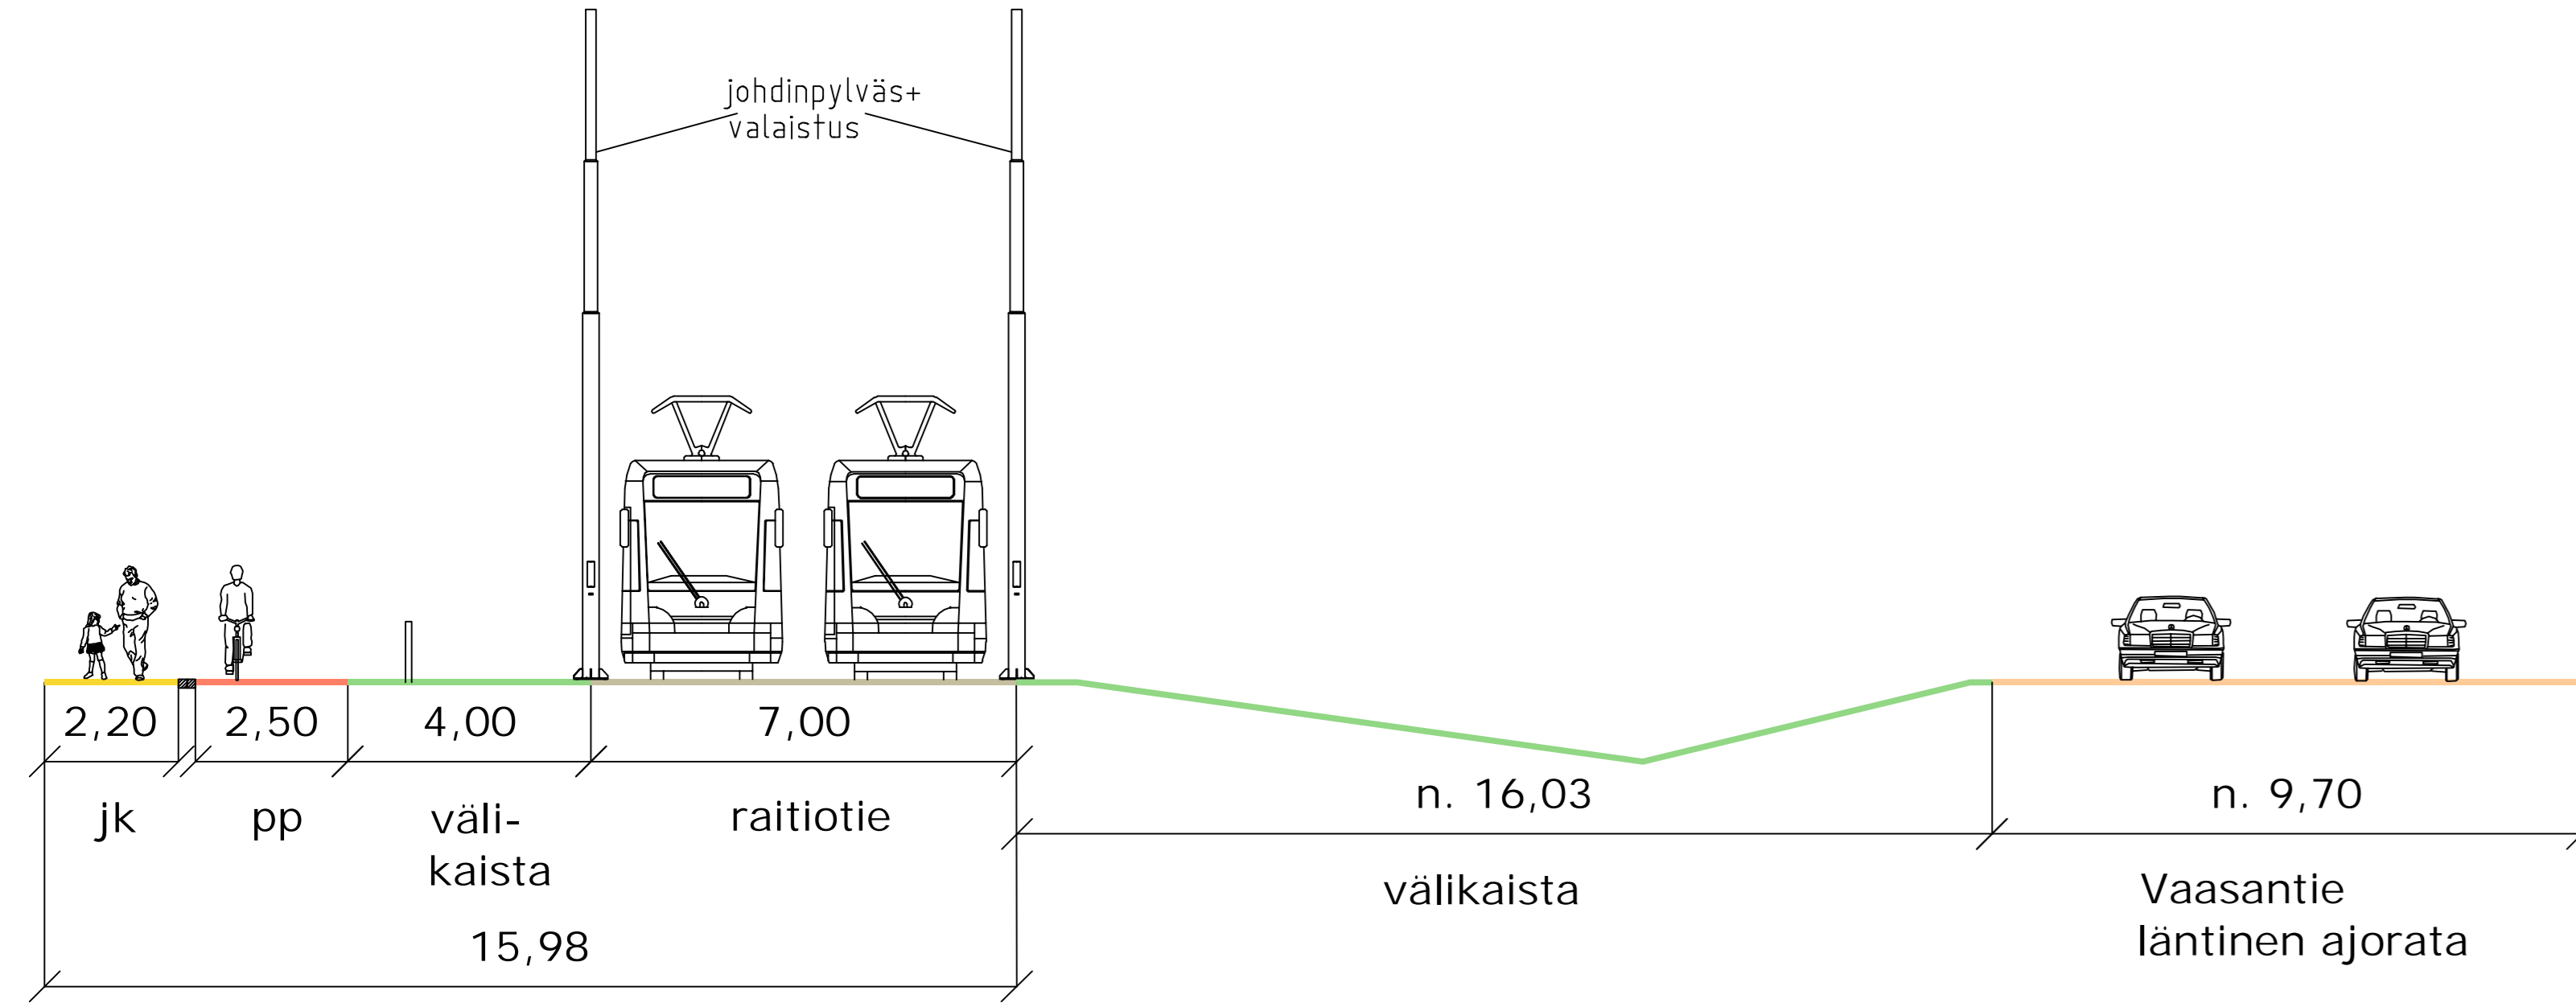

Vaasantie, pysäkki *Teivo* PL 3360

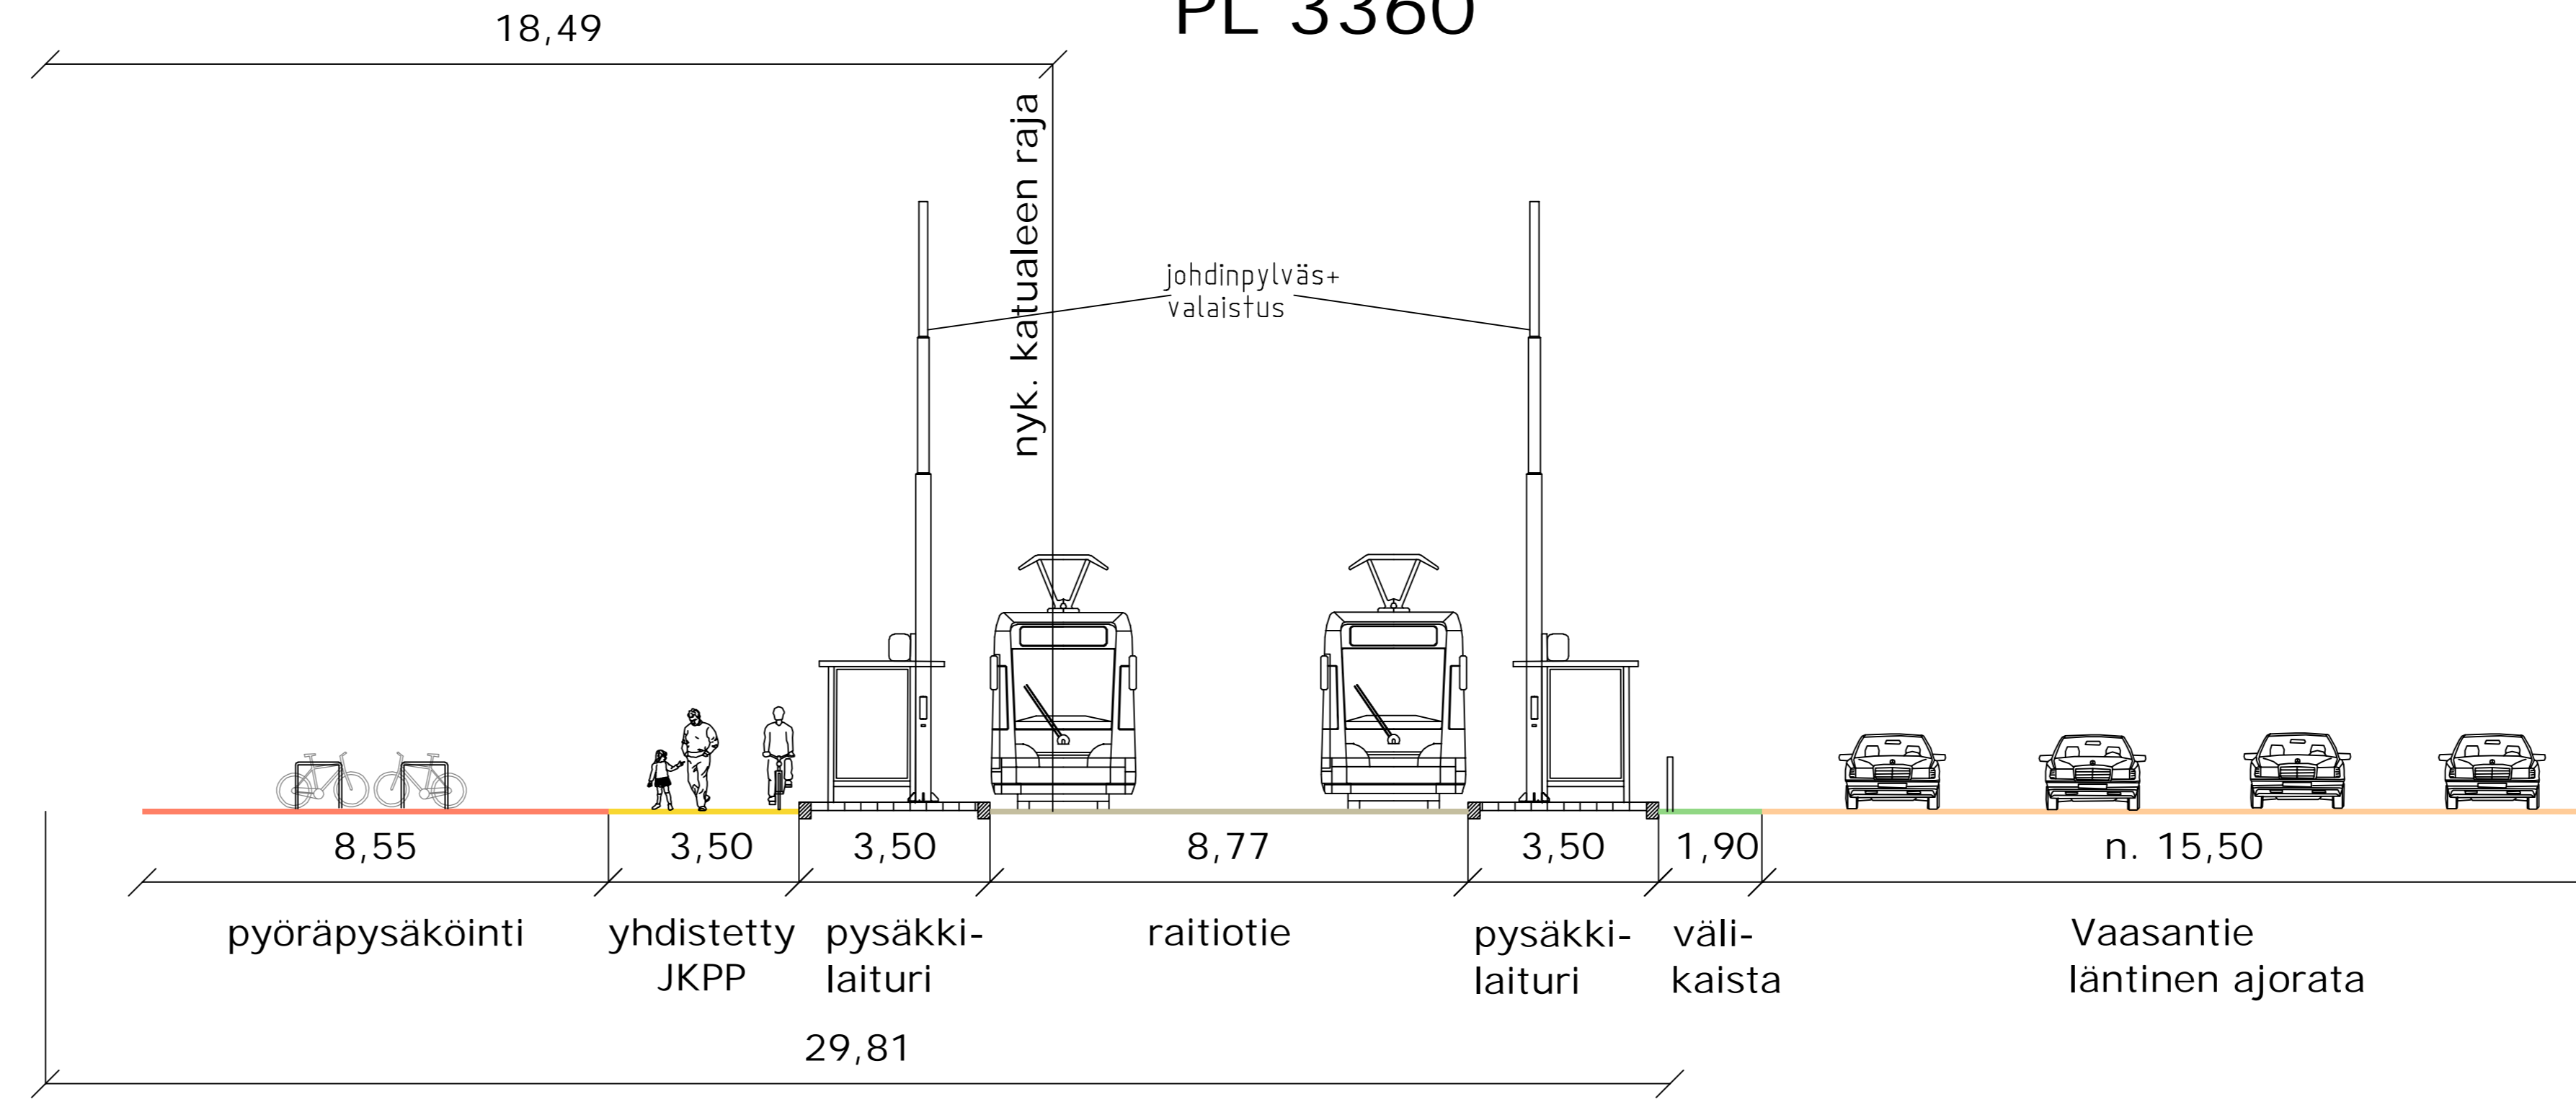

LUONNOS 10.06.2022

Tässä suunnitelmassa on käytetty GK24/N2000 taso- ja korkeuskoordinaatistoa

Hankkeen nimi

RAITIOTIEN TARKENTAVA YLEISSUUNNITELMA,
LIELAHTI - YLÖJÄRVI

Piirustuksen sisältö

TYYPPIPOIKKILEIKKAUS

Vaasantie PL 3000
Vaasantie PL 3360

Piir.nro
1.2.3./XXXXX/1

Pvm XX.X.XXXX	Suunnittelija J. Suolahti	Tilaaaja Ville-Mikael Tuominen
Mittakaava 1:100	Projektipaallikko J. Mäkinen	Tilaaaja Mirko Harjula