
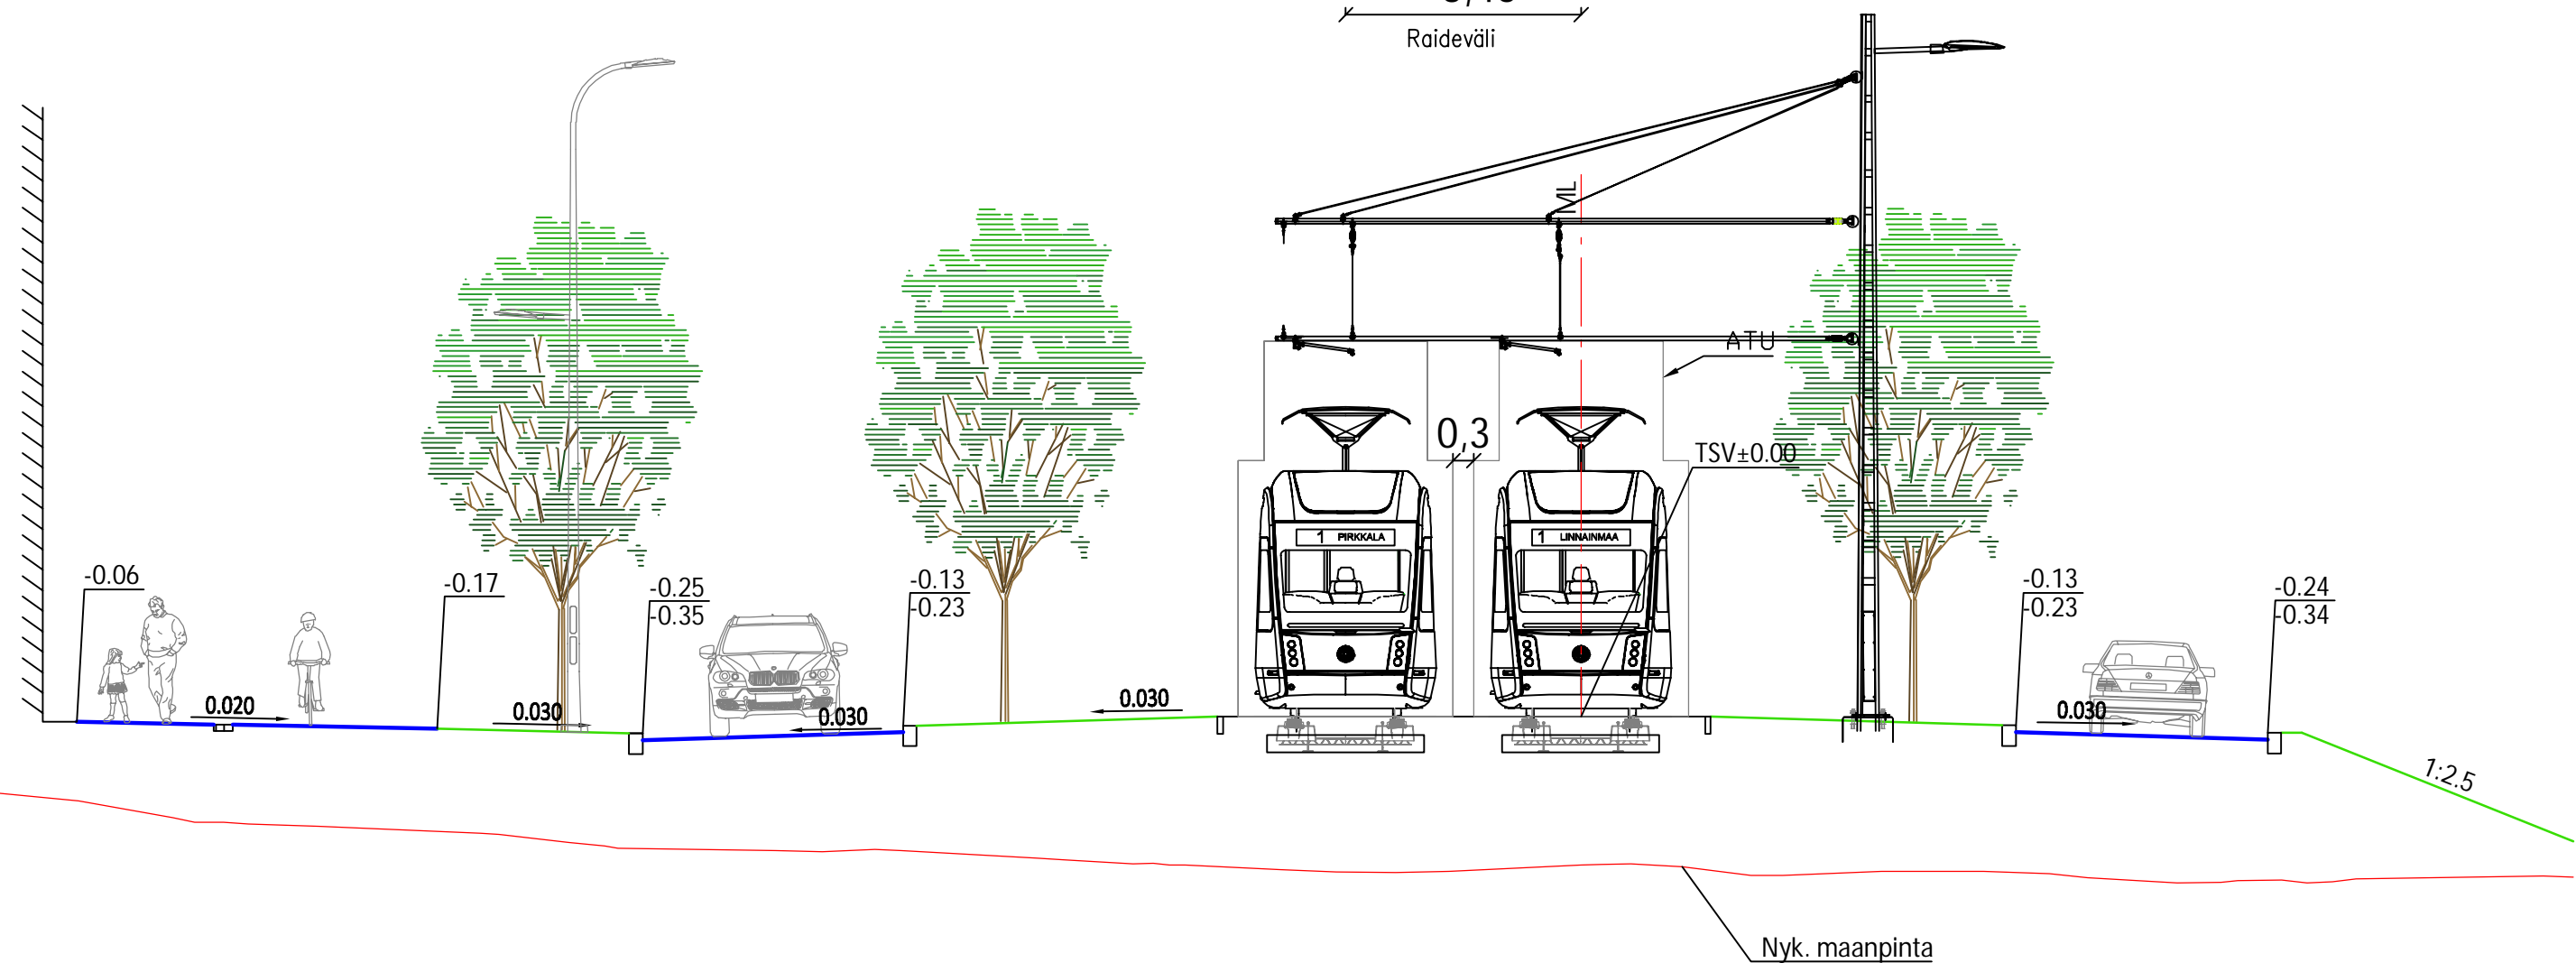


# Tenniskatu PL 820

Katualueen leveys vaihtelee, n. 30-34 m.

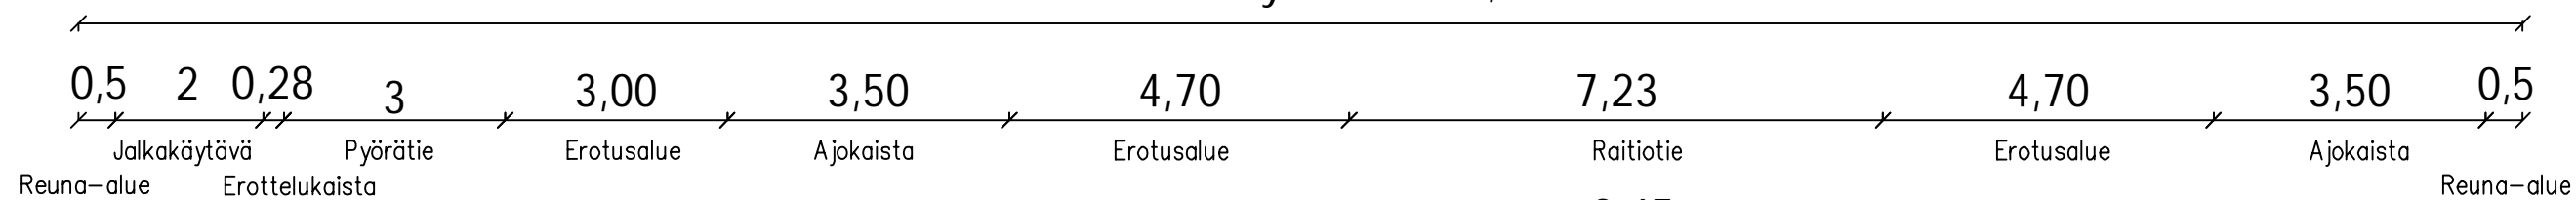

LUONNOS 21.9.2022

Tässä suunnitelmassa on käytetty ETRS-GK24/N2000 taso- ja korkeuskoordinaatistoa.



**TAMPEREEN KAUPUNKI**  
KAUPUNKIYMPÄRISTÖN PALVELUALUE

Kaupunkiympäristön  
rakennuttaminen ja ylläpito

**TENNISKATU**

PL 820  
KAUPPI

ALUSTAVA KATUSUUNNITELMA  
TYYPPIPOIKKILEIKKAUS 1:100

Ylan käsittely:

Pvm.	21.9.2022
Piir.n:o	1.20/21978/14


**RAMBOLL**



**TAMPEREEN  
RAITIOTIE  
OY**

Suunnittelija	Juho Suolahti
Tarkastaja (konsultti)	Tapio Karvonen
Tarkastaja (tilaaja)	V-M. Tuominen, J. Sivenius

# Tenniskadun pysäkki PL 1200

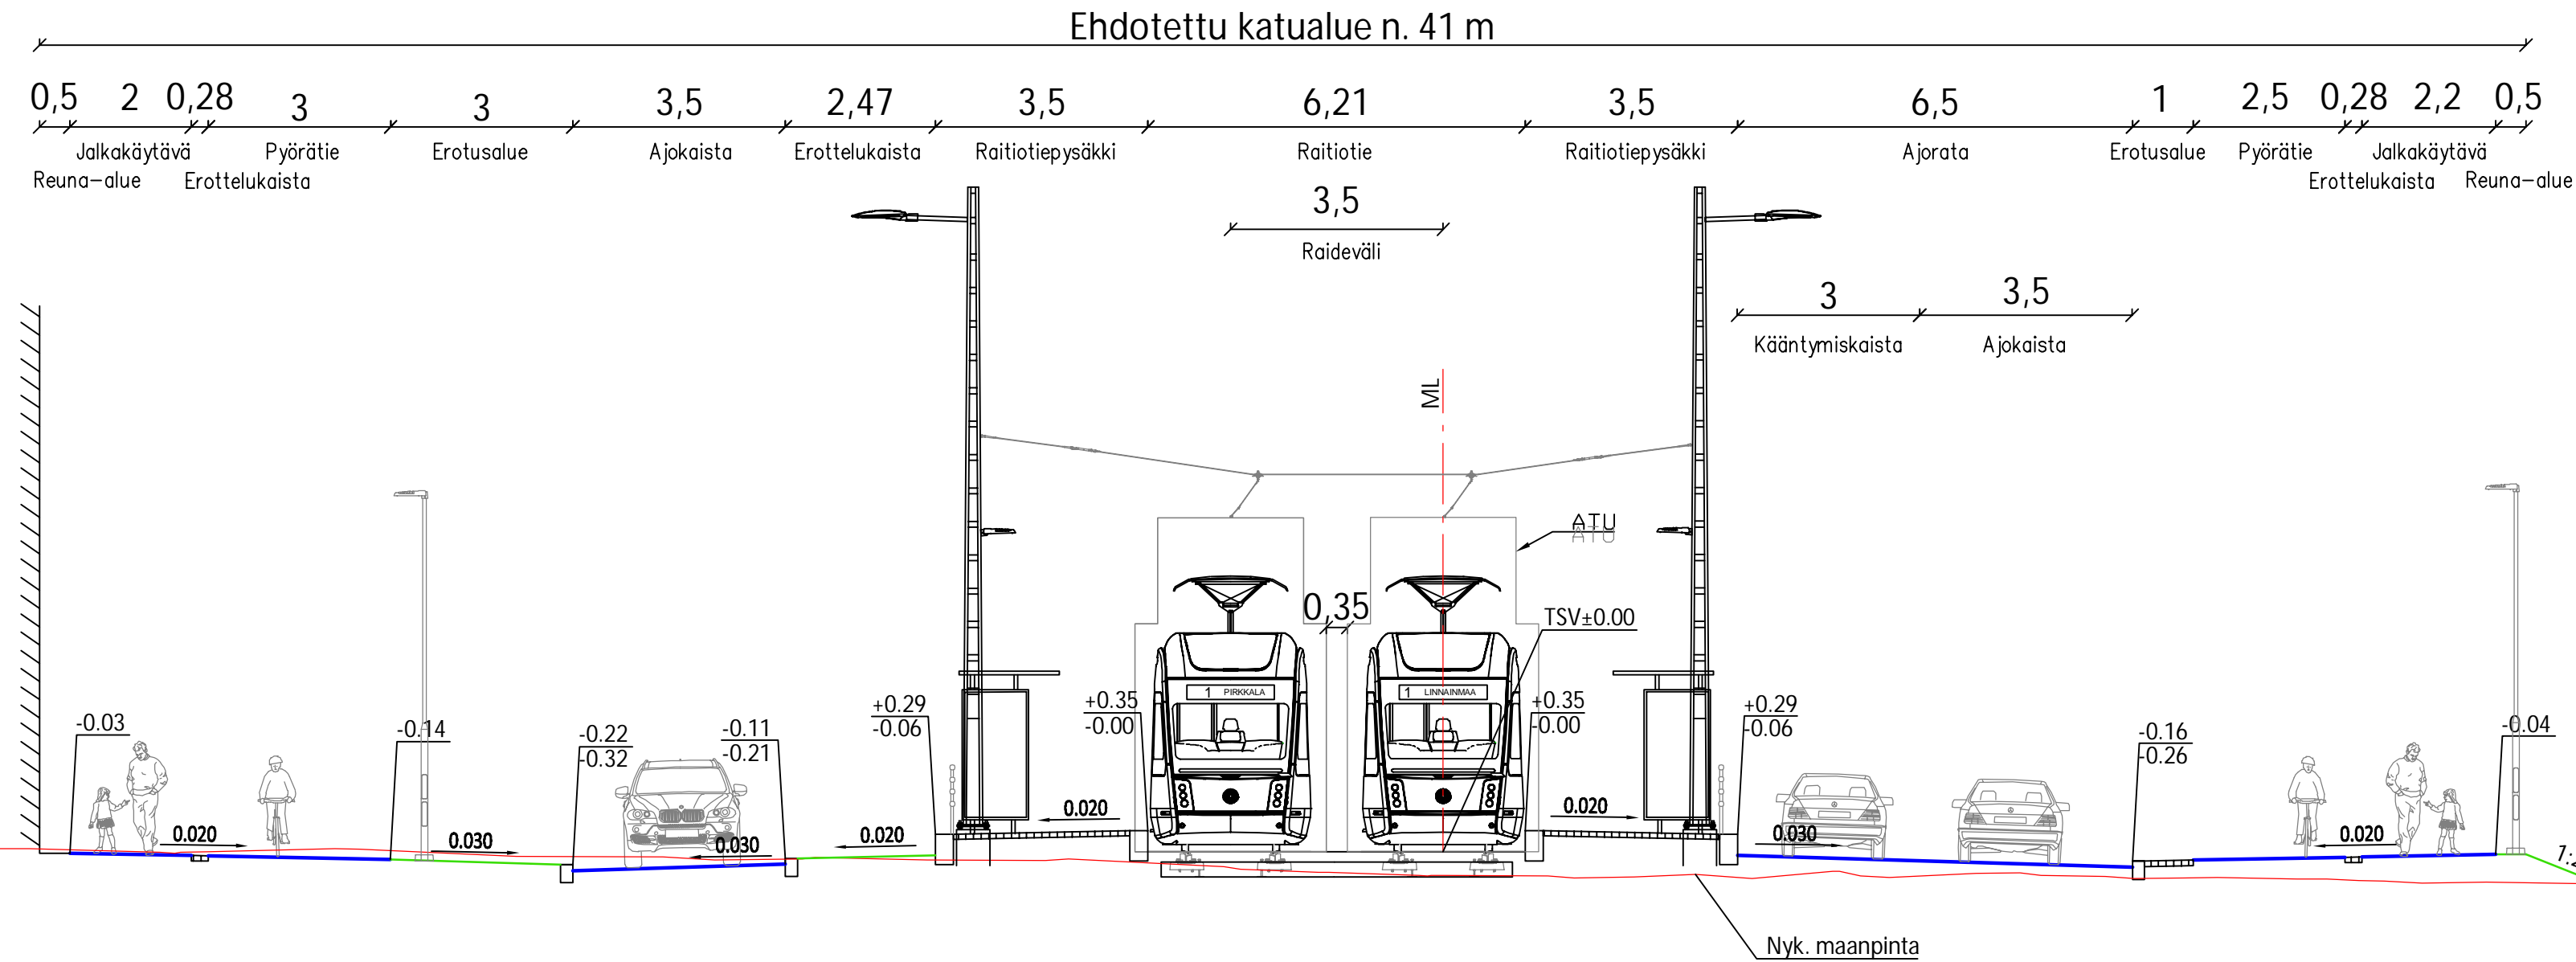

LUONNOS 21.9.2022

Tässä suunnitelmassa on käytetty ETRS-GK24/N2000 taso- ja korkeuskoordinaatistoa.



**TAMPEREEN KAUPUNKI**  
KAUPUNKIYMPÄRISTÖN PALVELUALUE

Kaupunkiympäristön  
rakennuttaminen ja ylläpito

**TENNISKATU**

PL 1200  
KAUPPI

ALUSTAVA KATUSUUNNITELMA  
TYYPPIPOIKKILEIKKAUS 1:100

Ylan käsittely:

Pvm. 21.9.2022

Piir.n:o 1.20/21978/15


**RAMBOLL**



**TAMPEREEN  
RAITIOTIE  
OY**

Suunnittelija	Juho Suolahti
Tarkastaja (konsultti)	Tapio Karvonen
Tarkastaja (tilaaja)	V-M. Tuominen, J. Sivenius

# Alasjärven länsipuolen raitiotiekatu PL 1700

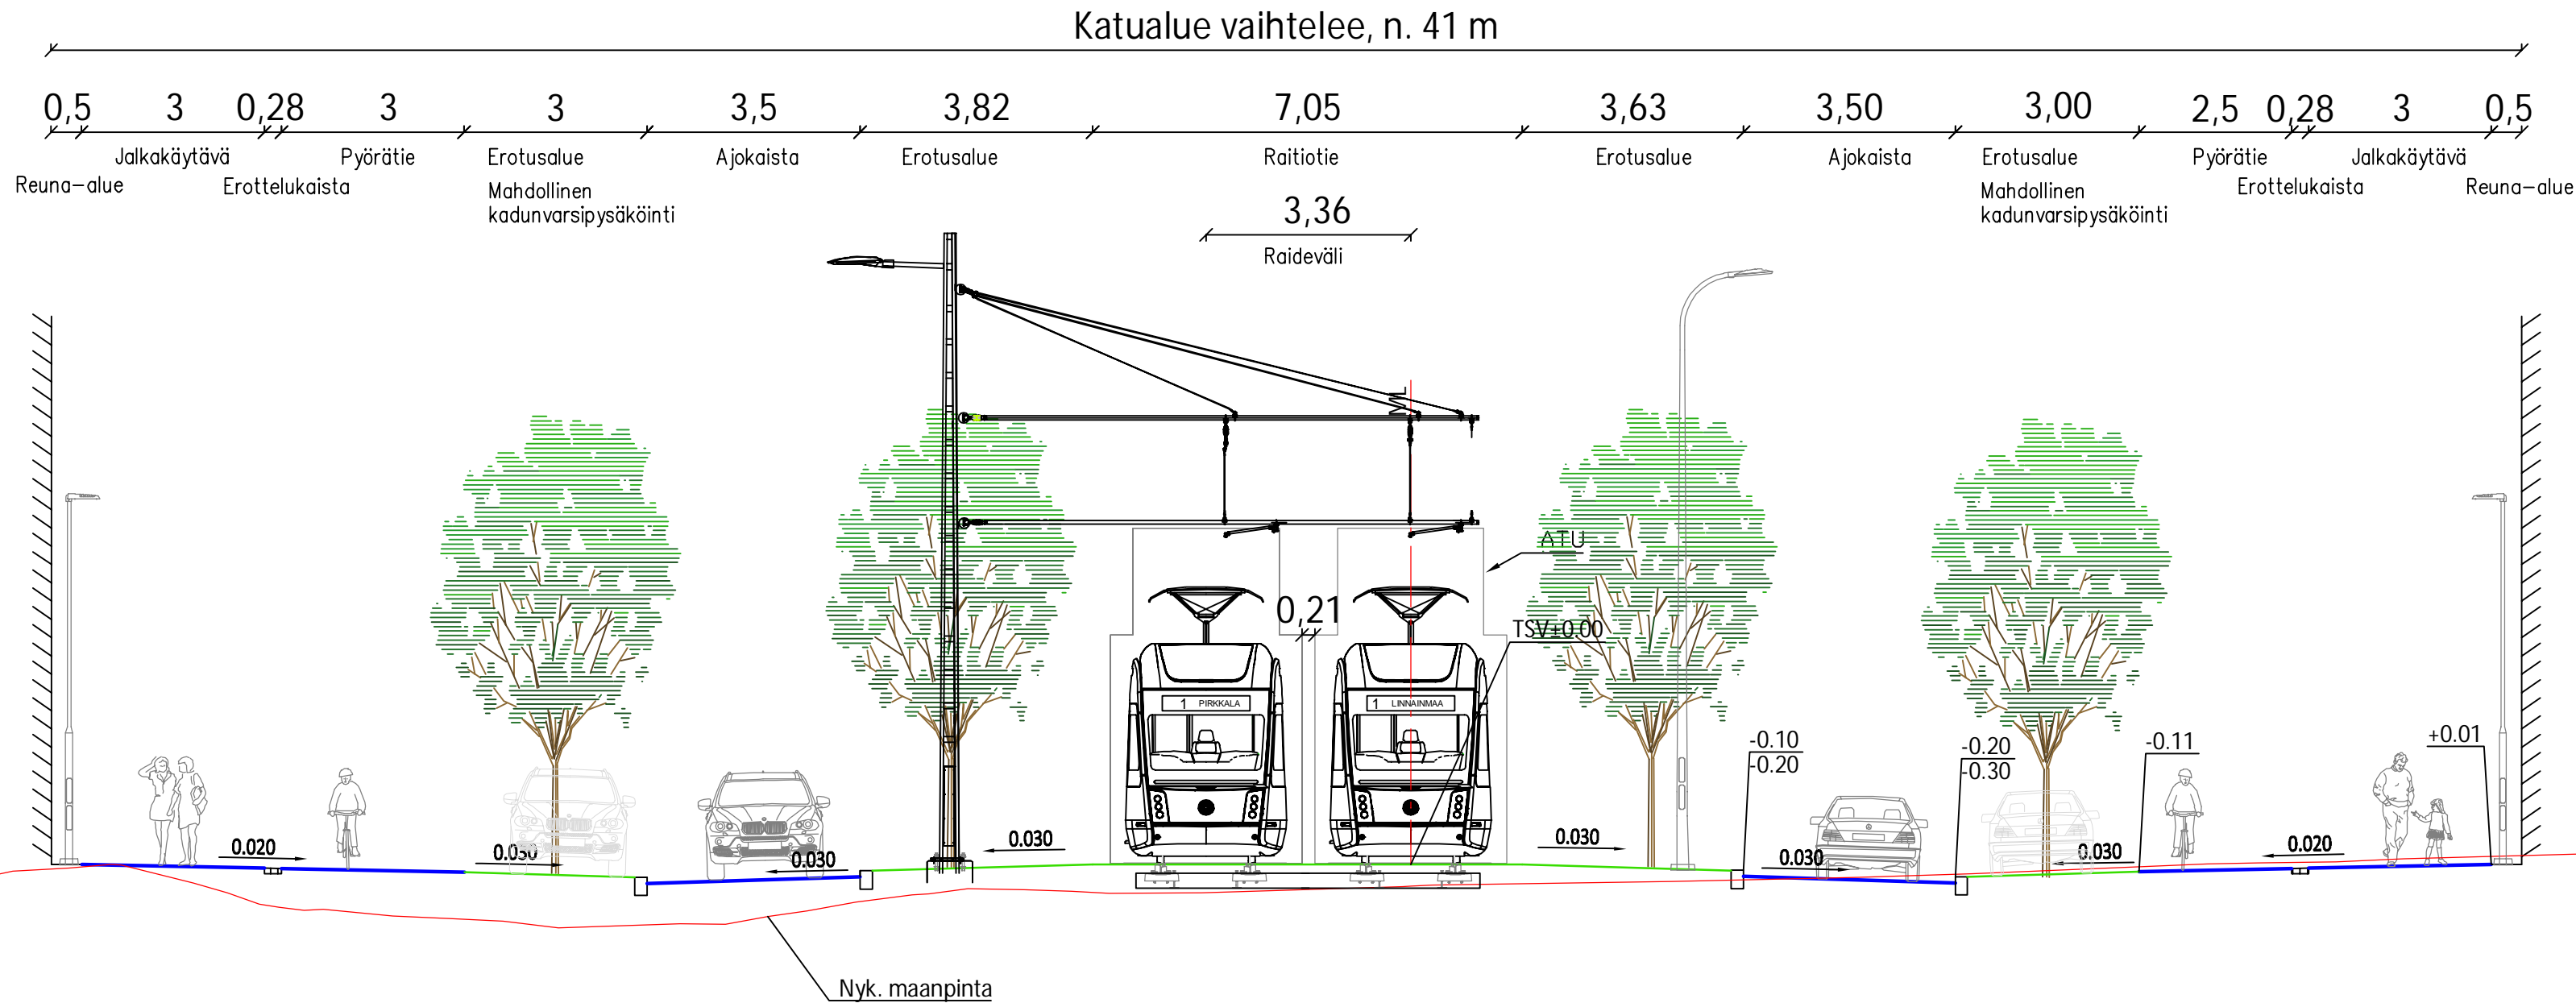

LUONNOS 21.9.2022

Tässä suunnitelmassa on käytetty ETRS-GK24/N2000 taso- ja korkeuskoordinaatistoa.



**TAMPEREEN KAUPUNKI**  
KAUPUNKIYMPÄRISTÖN PALVELUALUE

Kaupunkiympäristön  
rakennuttaminen ja ylläpito

## ALASJÄRVEN LÄNSIPUOLEN RAITOTIEKATU

PL 1700  
NIIHAMA

ALUSTAVA KATUSUUNNITELMA  
TYYPPIPOIKKILEIKKAUS 1:100

Ylan käsittely:

Pvm.	21.9.2022
Piir.n:o	1.20/21978/16

**RAMBOLL**




**TAMPEREEN  
RAITOTIE  
OY**

Suunnittelija	Juho Suolahti
Tarkastaja (konsultti)	Tapio Karvonen
Tarkastaja (tilaaja)	V-M. Tuominen, J. Sivenius

# Niihaman pysäkki PL 1840

Ehdotettu katualue 61,66

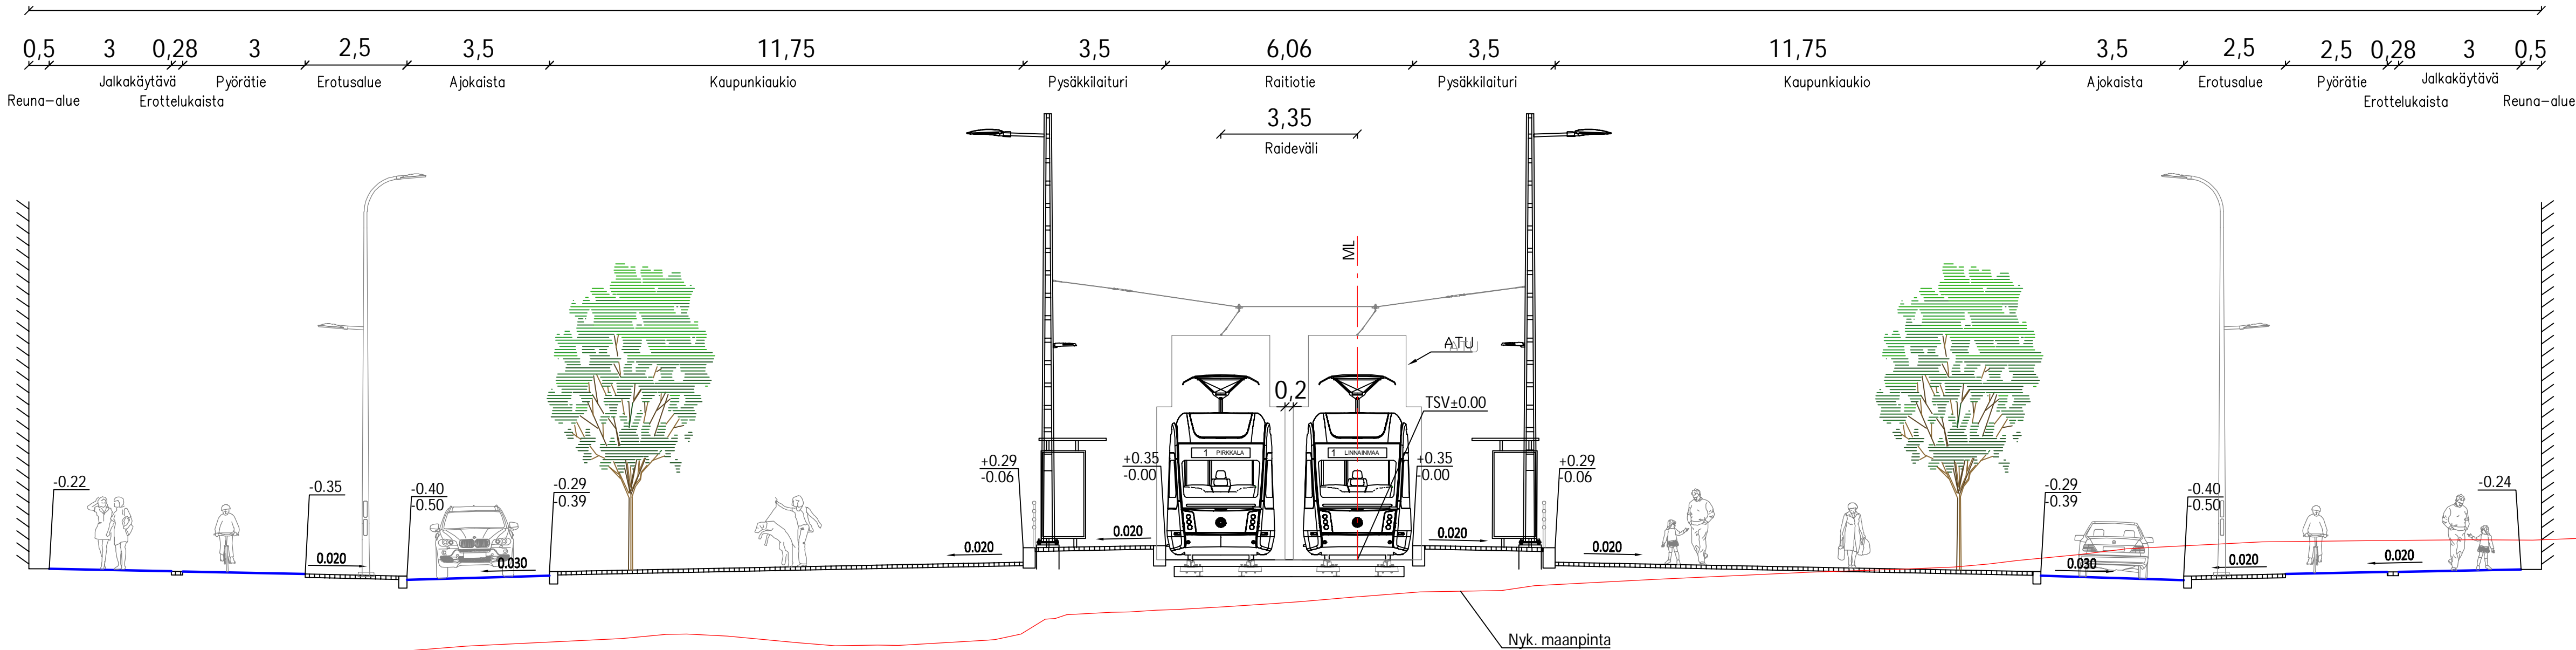

LUONNOS 21.9.2022

Tässä suunnitelmassa on käytetty ETRS-GK24/N2000 taso- ja korkeuskoordinaatistoa.



**TAMPEREEN KAUPUNKI**  
KAUPUNKIYMPÄRISTÖN PALVELUALUE

Kaupunkiympäristön  
rakennuttaminen ja ylläpito

**ALASJÄRVEN LÄNSIPUOLEN  
RAITOTIEKATU**

PL 1840  
NIIHAMA

ALUSTAVA KATUSUUNNITELMA  
TYYPPIPOIKKILEIKKAUS 1:100


Ylan käsittely:

Pvm.	21.9.2022
Piir.n:o	1.20/21978/17



Suunnittelija	Juho Suolahti
Tarkastaja (konsultti)	Tapio Karvonen
Tarkastaja (tilaaja)	V-M. Tuominen, J. Sivenius

# Teiskontie PL 3080

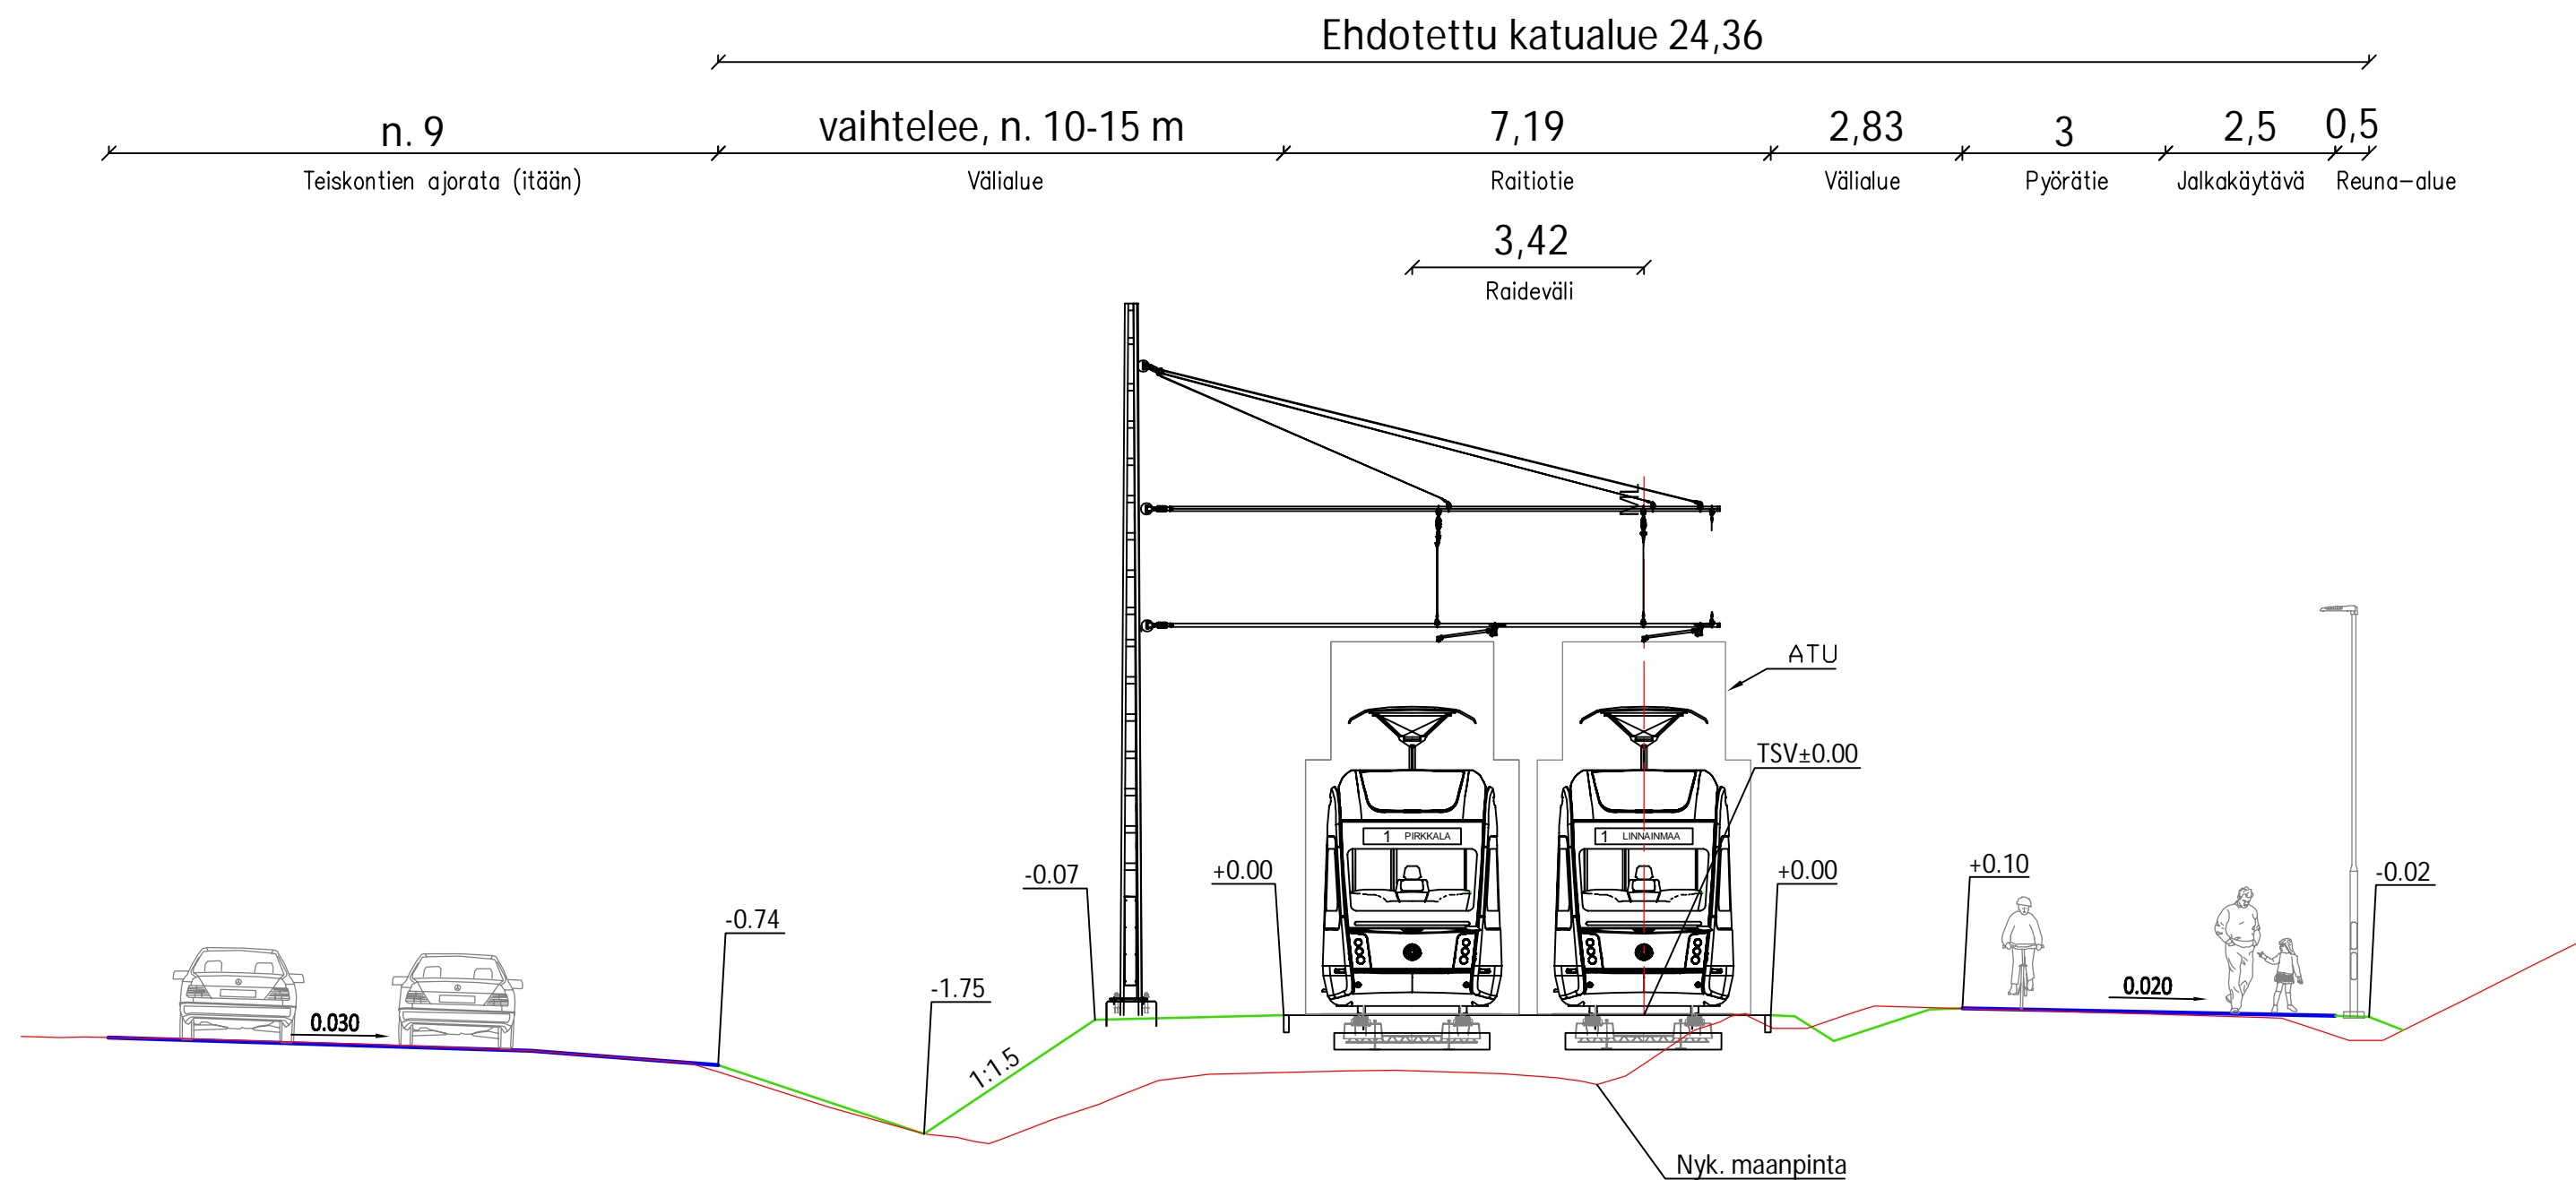

LUONNOS 21.9.2022

Tässä suunnitelmassa on käytetty ETRS-GK24/N2000 taso- ja korkeuskoordinaatistoa.



**TAMPEREEN KAUPUNKI**  
KAUPUNKIYMPÄRISTÖN PALVELUALUE

Kaupunkiympäristön  
rakennuttaminen ja ylläpito

## TEISKONTIE

PL 3080  
PAPPILA

ALUSTAVA KATUSUUNNITELMA  
TYYPPIPOIKKILEIKKAUS 1:100

Ylan käsittely:

Pvm. 21.9.2022

Piir.n:o 1.20/21978/18


**RAMBOLL**



**TAMPEREEN  
RAITIOTIE  
OY**

Suunnittelija	Juho Suolahti
Tarkastaja (konsultti)	Tapio Karvonen
Tarkastaja (tilaaja)	V-M. Tuominen, J. Sivenius

# Heikkilänkatu PL 3400

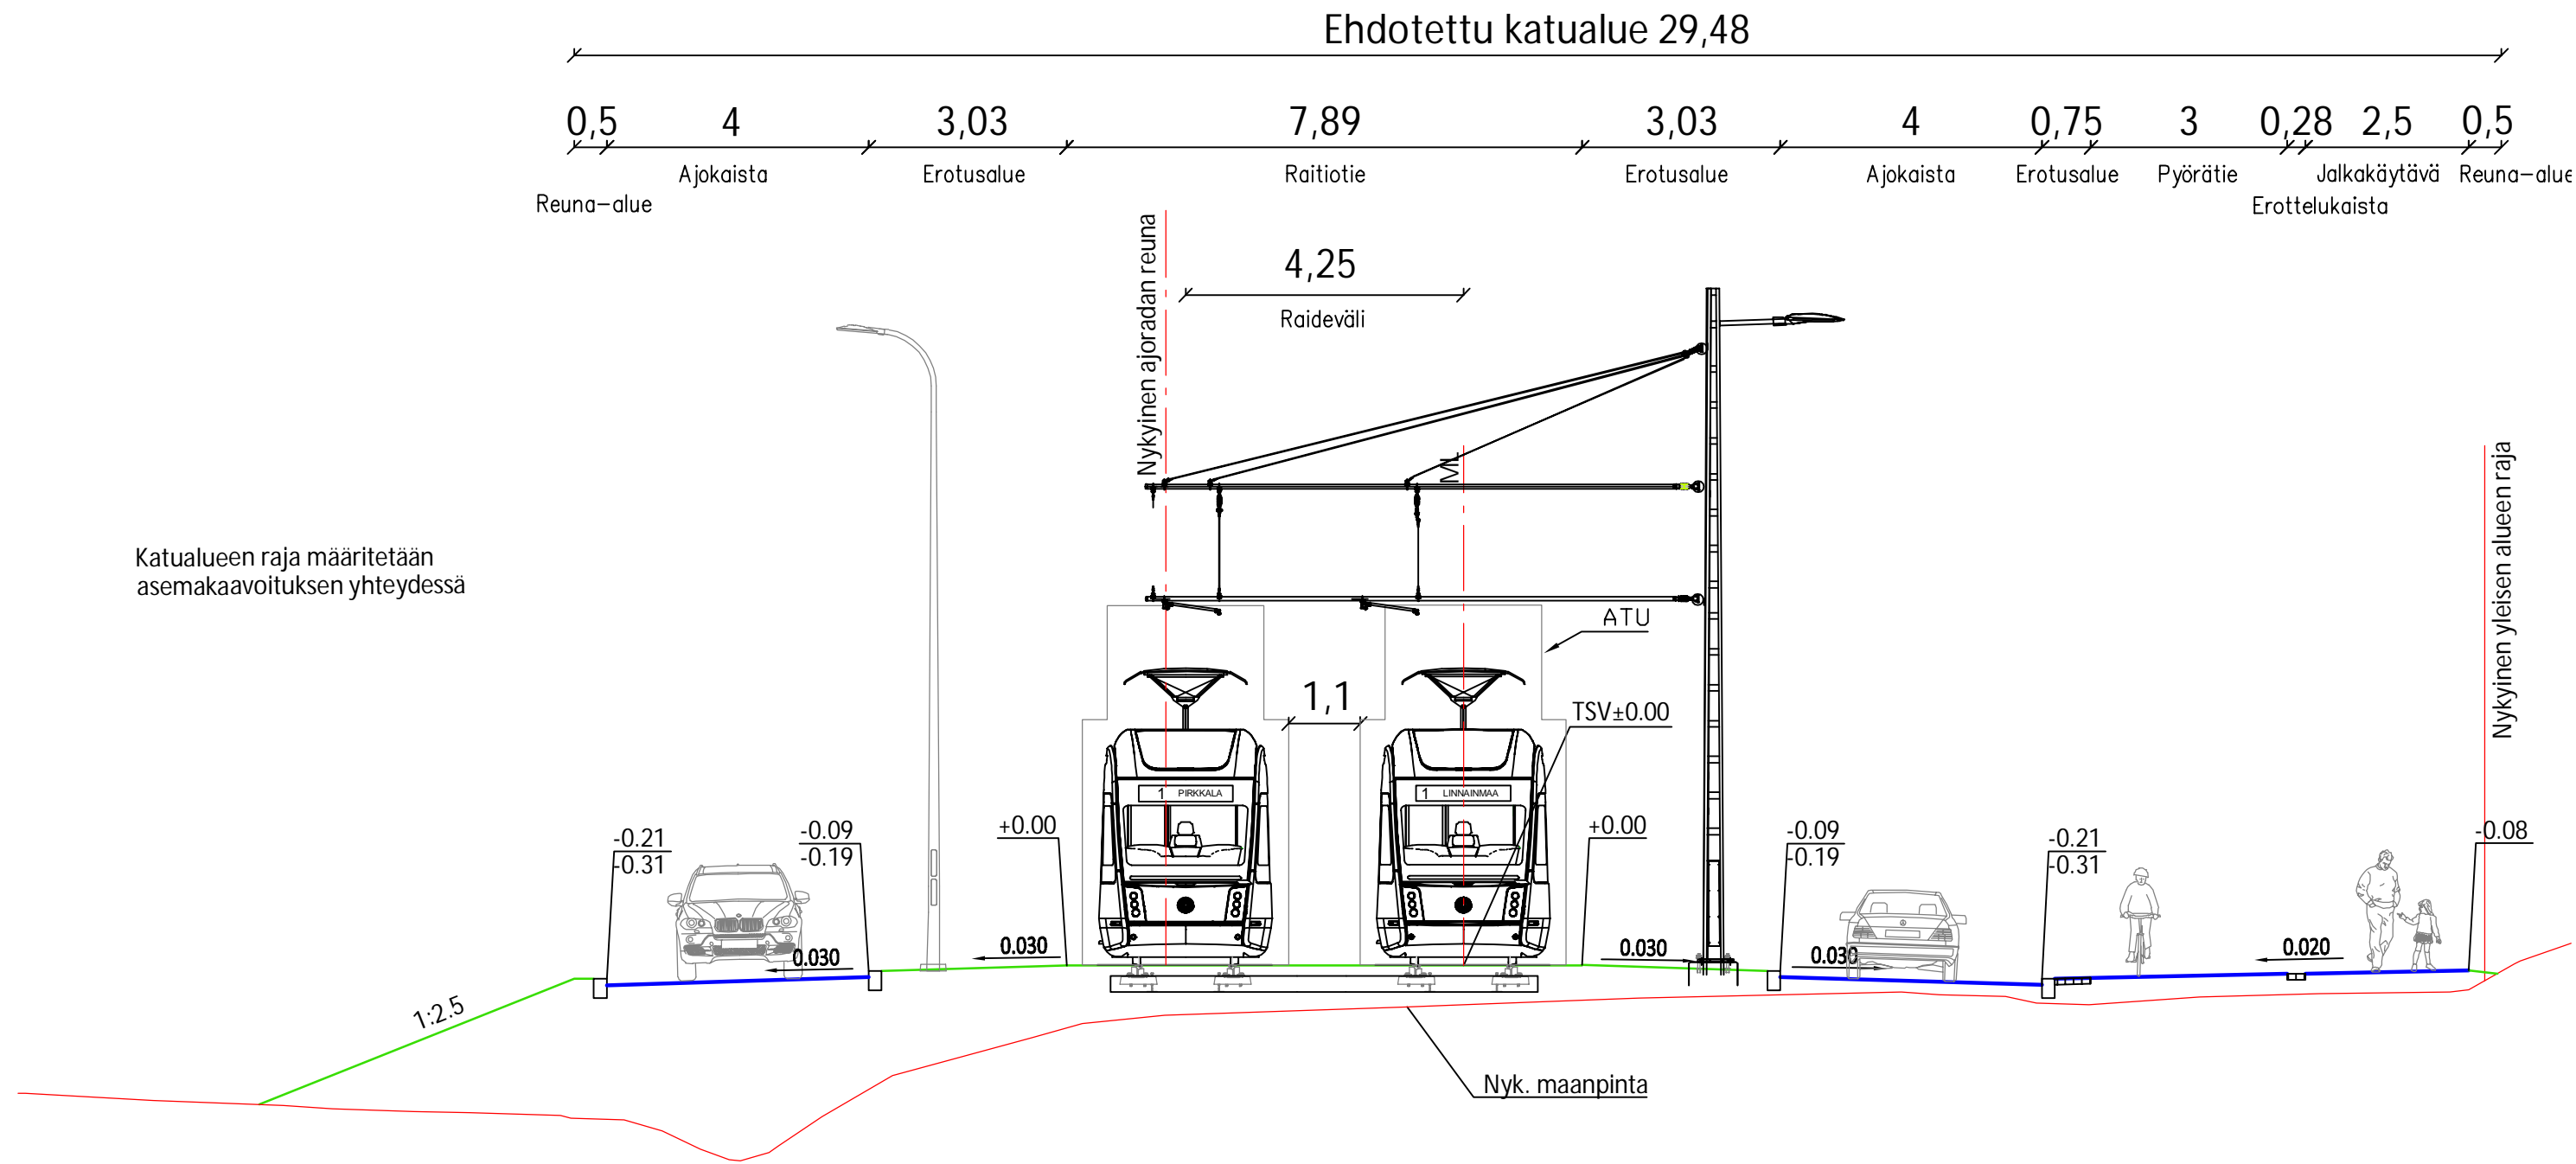

LUONNOS 21.9.2022

Tässä suunnitelmassa on käytetty ETRS-GK24/N2000 taso- ja korkeuskoordinaatistoa.



**TAMPEREEN KAUPUNKI**  
KAUPUNKIYMPÄRISTÖN PALVELUALUE

Kaupunkiympäristön  
rakennuttaminen ja ylläpito

**HEIKKILÄNKATU**

PL 3400  
PAPPILA

ALUSTAVA KATUSUUNNITELMA  
TYYPPIPOIKKILEIKKAUS 1:100


Ylan käsittely:

Pvm.	21.9.2022
Piir.n:o	1.20/21978/19



Suunnittelija	Juho Suolahti
Tarkastaja (konsultti)	Tapio Karvonen
Tarkastaja (tilaaja)	V-M. Tuominen, J. Sivenius

# Heikkilänkatu PL 3840

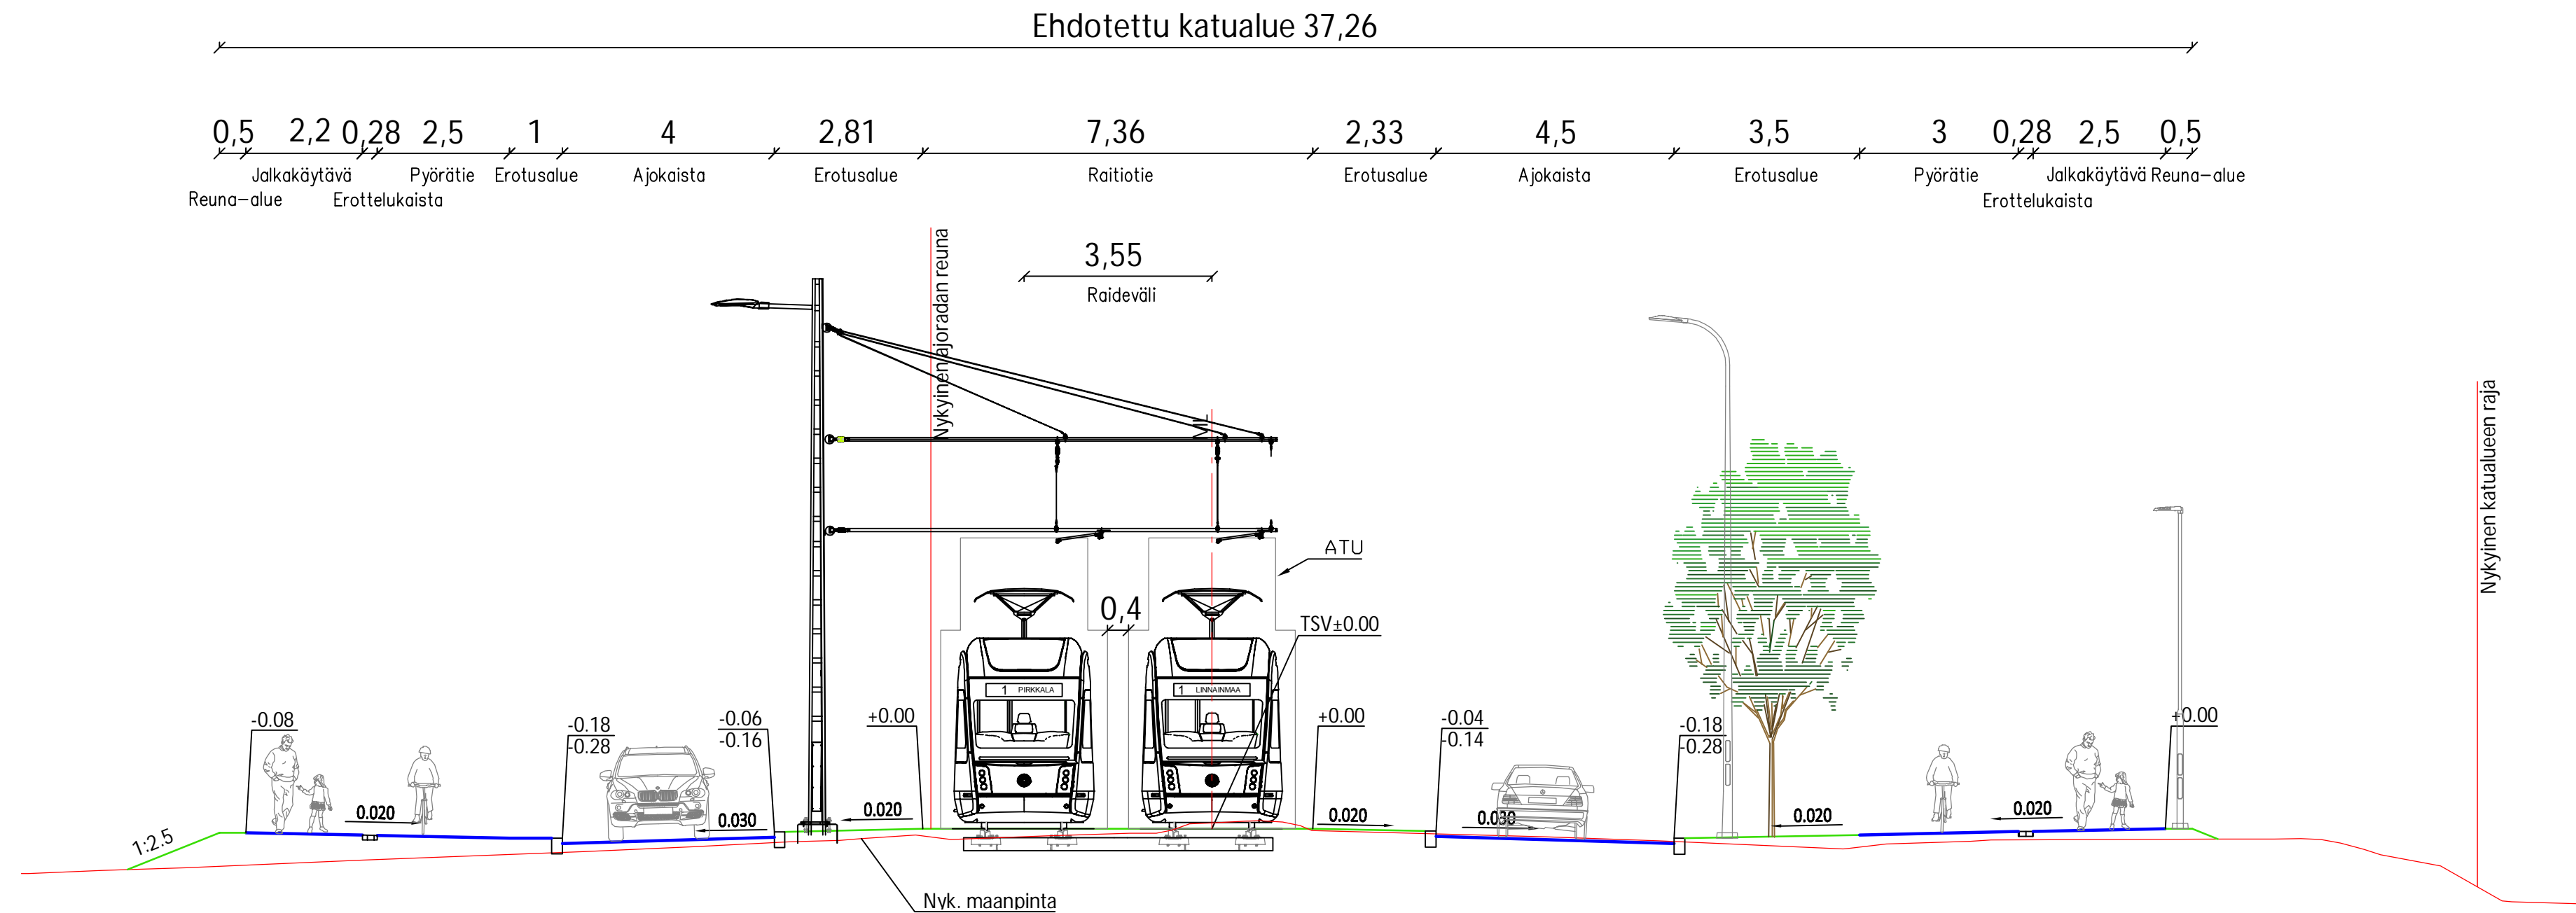

LUONNOS 21.9.2022

Tässä suunnitelmassa on käytetty ETRS-GK24/N2000 taso- ja korkeuskoordinaatistoa.



**TAMPEREEN KAUPUNKI**  
KAUPUNKIYMPÄRISTÖN PALVELUALUE

Kaupunkiympäristön  
rakennuttaminen ja ylläpito

**HEIKKILÄNKATU**

PL 3840  
LINNAINMAA

ALUSTAVA KATUSUUNNITELMA  
TYYPPIPOIKKILEIKKAUS 1:100


Ylan käsittely:

Pvm.	21.9.2022
Piir.n:o	1.20/21978/20



Suunnittelija	Juho Suolahti
Tarkastaja (konsultti)	Tapio Karvonen
Tarkastaja (tilaaja)	V-M. Tuominen, J. Sivenius

# Linnainmaan terminaali PL 4000

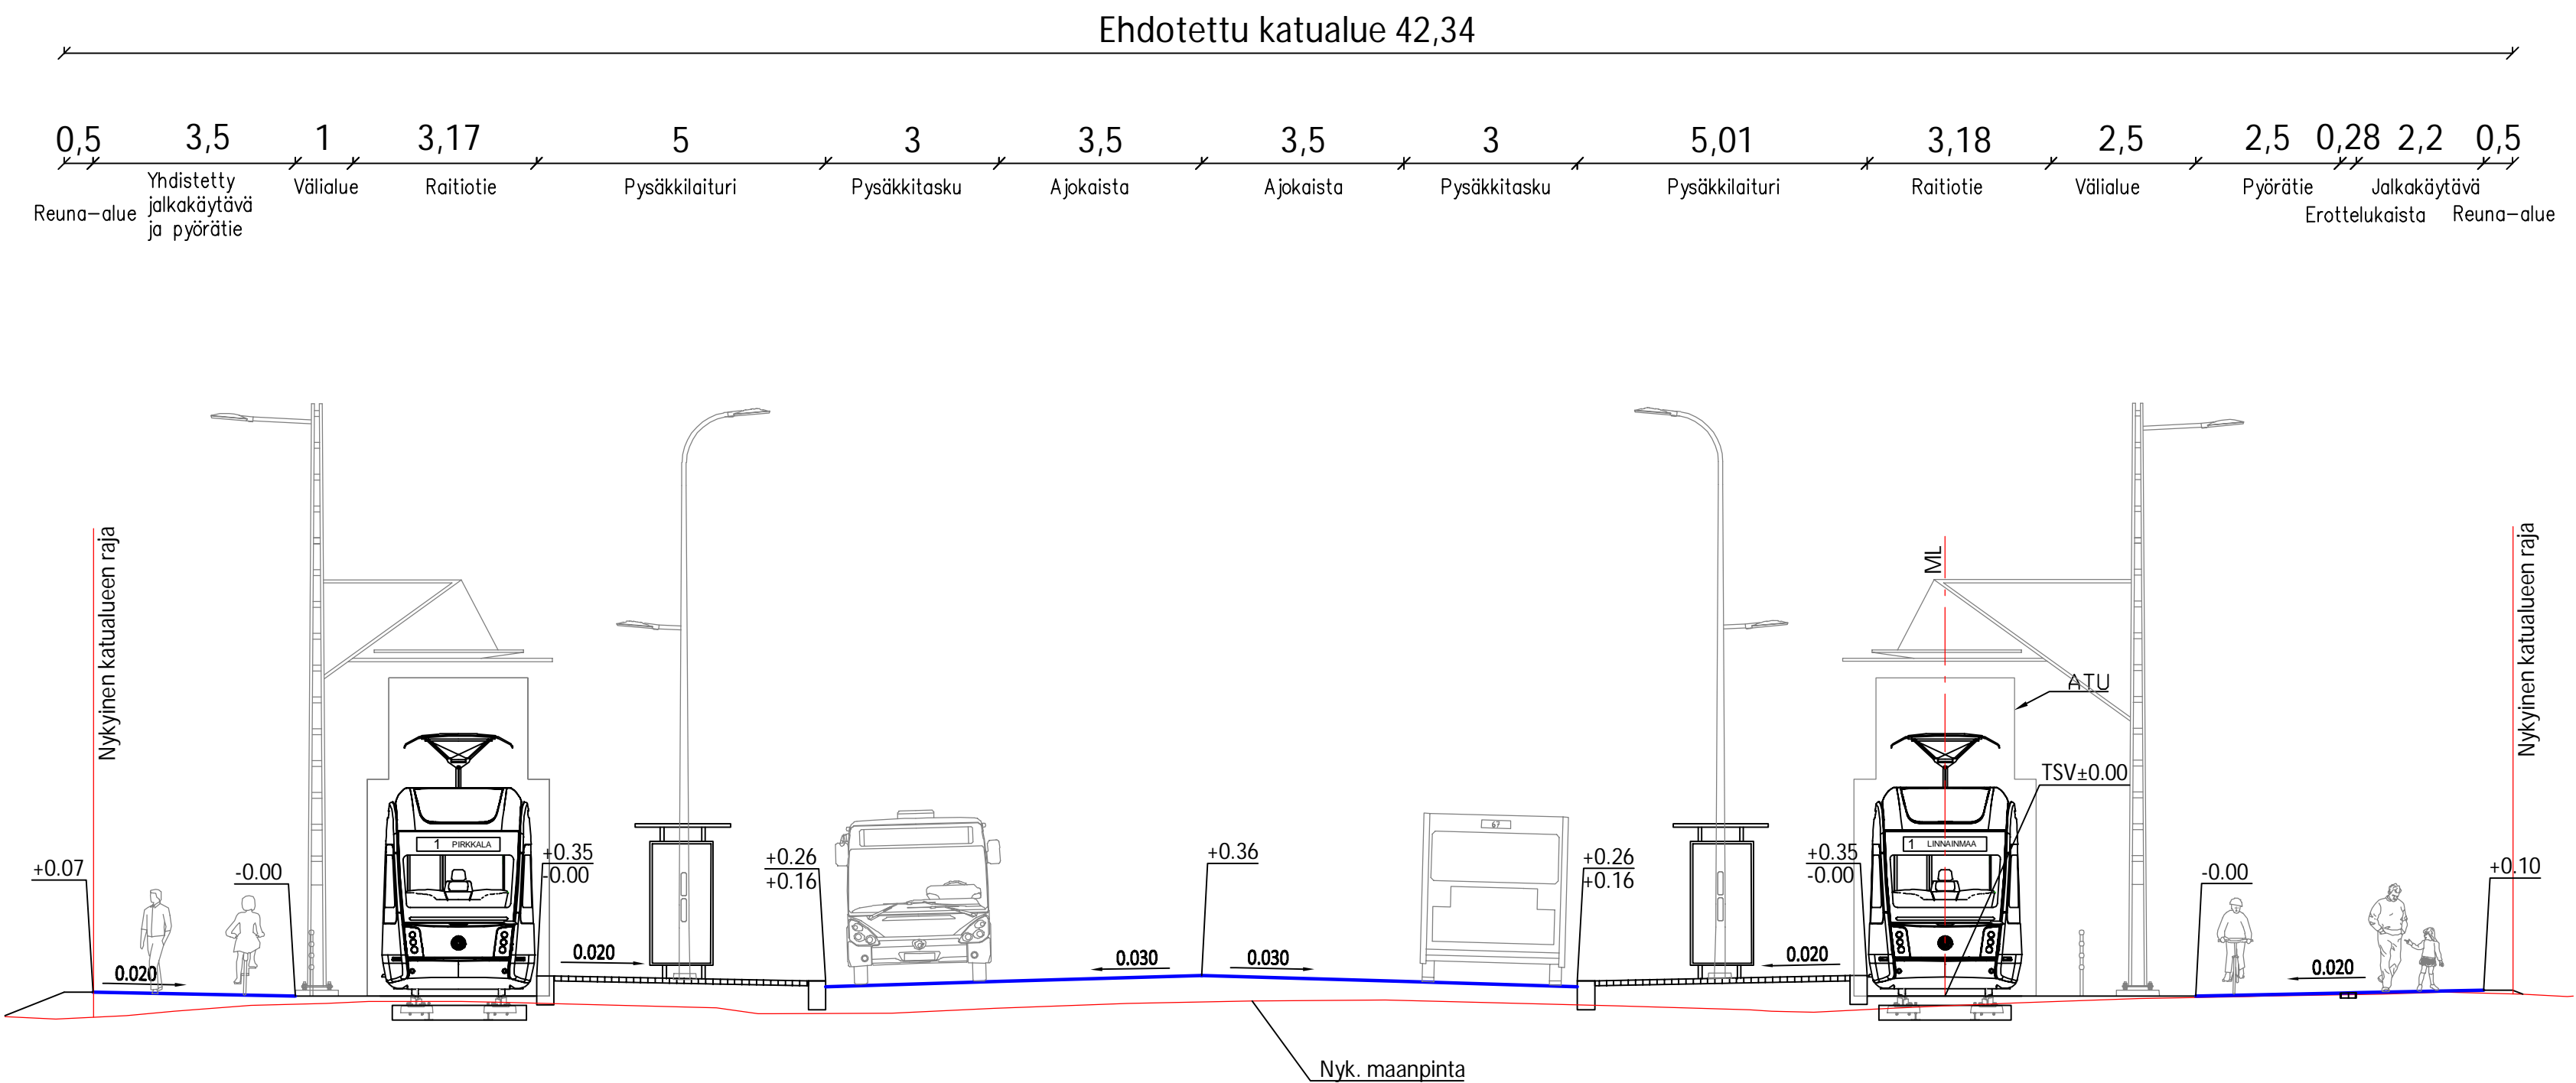

**LUONNOS 21.9.2022**

Tässä suunnitelmassa on käytetty ETRS-GK24/N2000 taso- ja korkeuskoordinaatistoa.

**TAMPEREEN KAUPUNKI**  
KAUPUNKIYMPÄRISTÖN PALVELUALUE

Kaupunkiympäristön  
rakennuttaminen ja ylläpito

**MÄENTAKUSENKATU**

PL 4000  
LINNAINMAA

Ylan käsittely:

ALUSTAVA KATUSUUNNITELMA  
TYYPPIPOIKKILEIKKAUS 1:100

Pvm. 21.9.2022

Piir.n:o 1.20/21978/21

**RAMBOLL**

**WSP**

TAMPEREEN  
RAITIOITIE  
OY

Suunnittelija Juho Suolahti  
Tarkastaja (konsultti) Tapio Karvonen  
Tarkastaja (tilaaja) V-M. Tuominen, J. Sivenius