


Hatanpään valtatie

PL 110

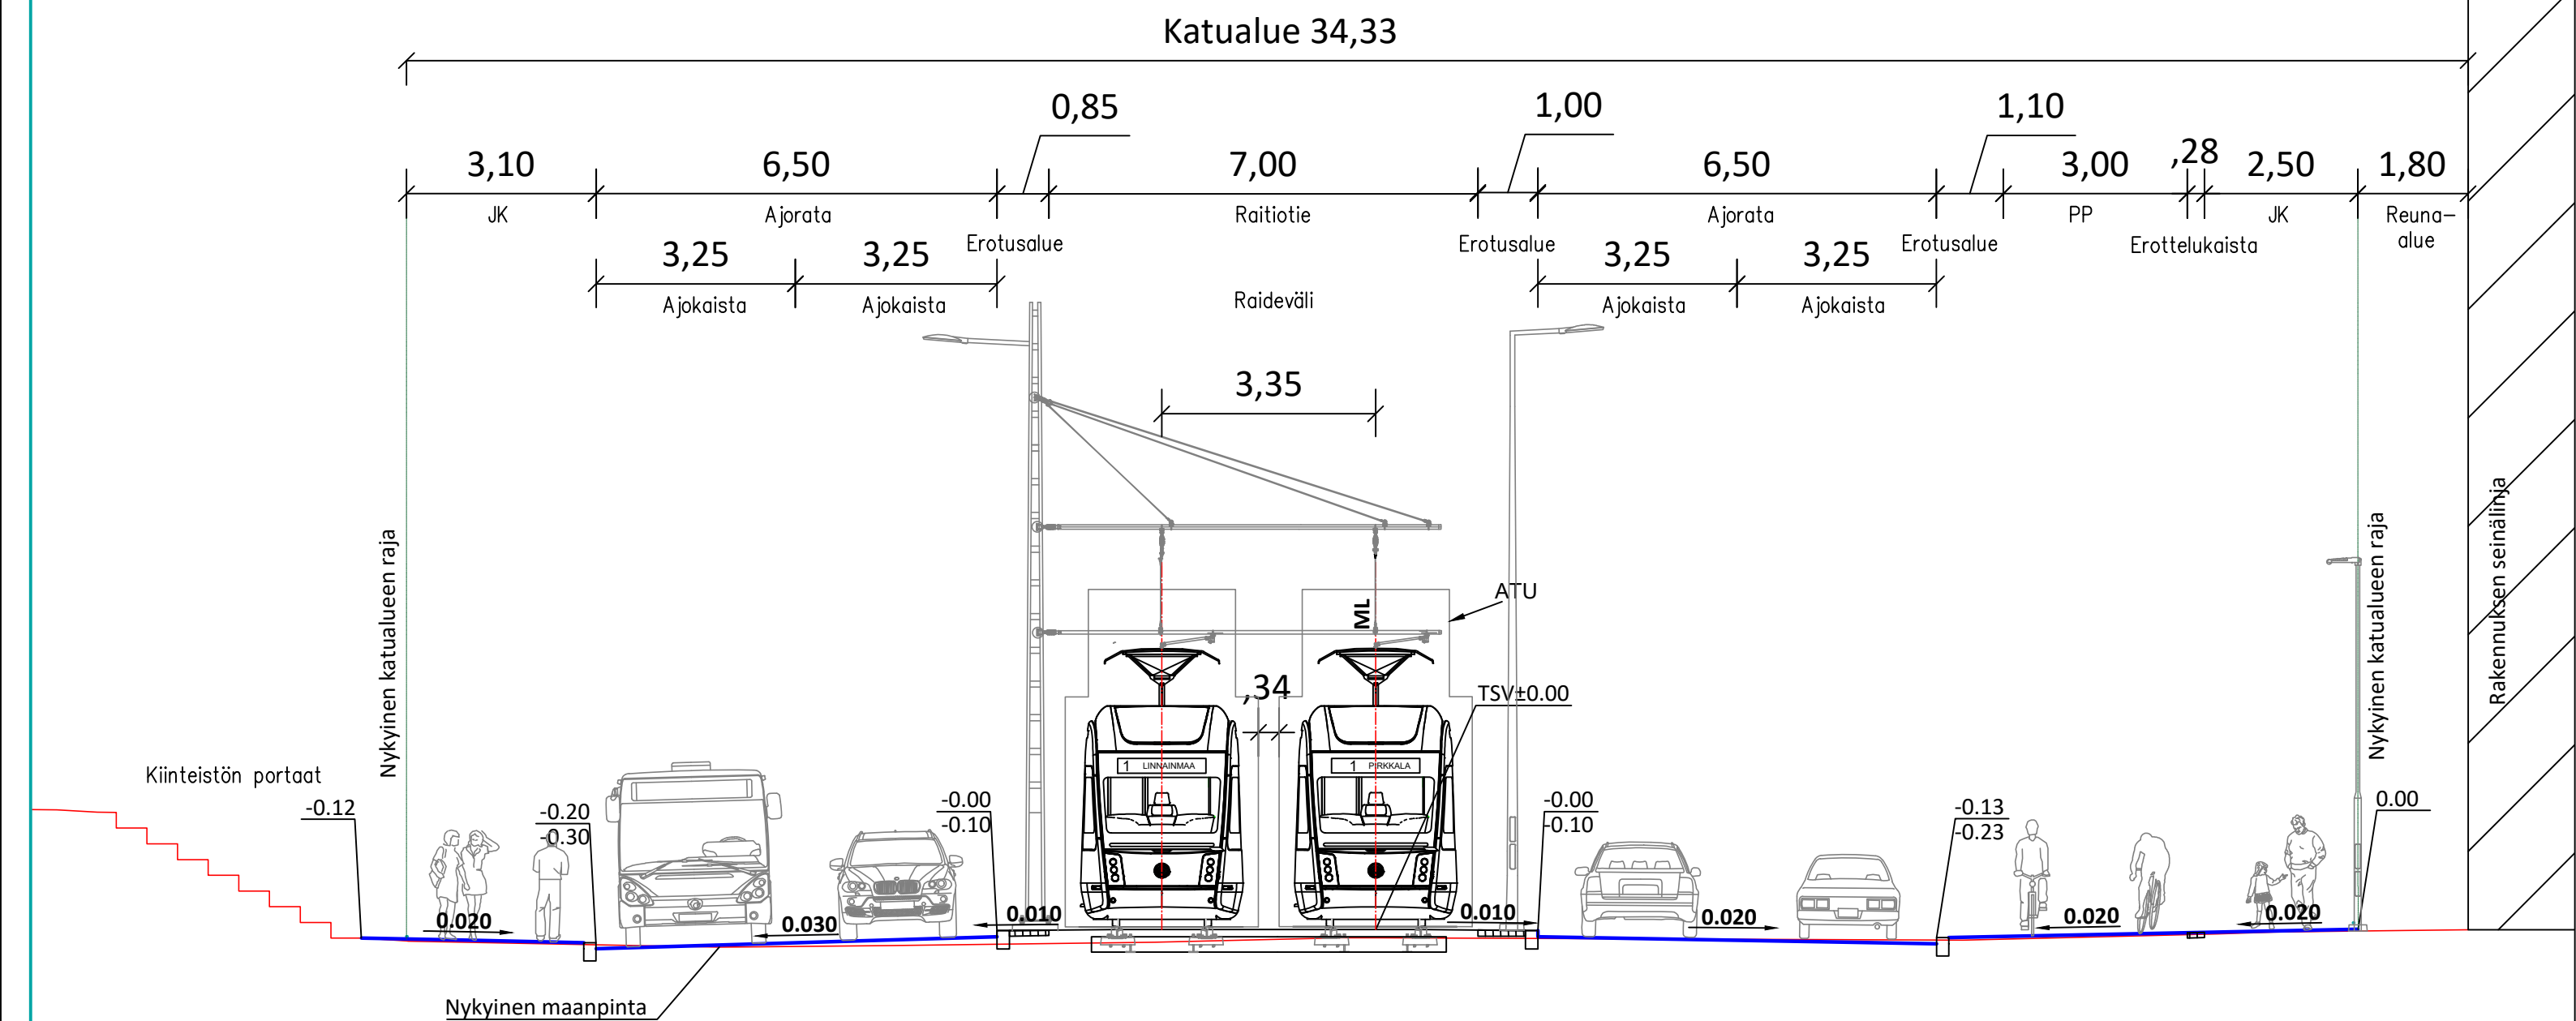



LUONNOS 21.9.2022

Tässä suunnitelmassa on käytetty ETRS-GK24/N2000 taso- ja korkeuskoordinaatistoa.

	TAMPEREEN KAUPUNKI KAUPUNKIYMPÄRISTÖN PALVELUALUE		Kaupunkiympäristön rakennuttaminen ja ylläpito	
	HATANPÄÄN VALTATIE PL 110 Ratina		Ylan käsittely:	
<u>ALUSTAVA KATUSUUNNITELMA</u>				
TYYPPIPOIKKILEIKKAUS 1:100				
		Pvm.	21.9.2022	
		Piir.n:o	1.20/21977/30	
  		Suunnittelija	S. Lehtinen	
		Tarkastaja konsulttiPL	J. Laaksonen	
		Tarkastaja tilaajaPL	V-M. Tuominen, J. Sivenius	

Hatanpään valtatie

PL 350

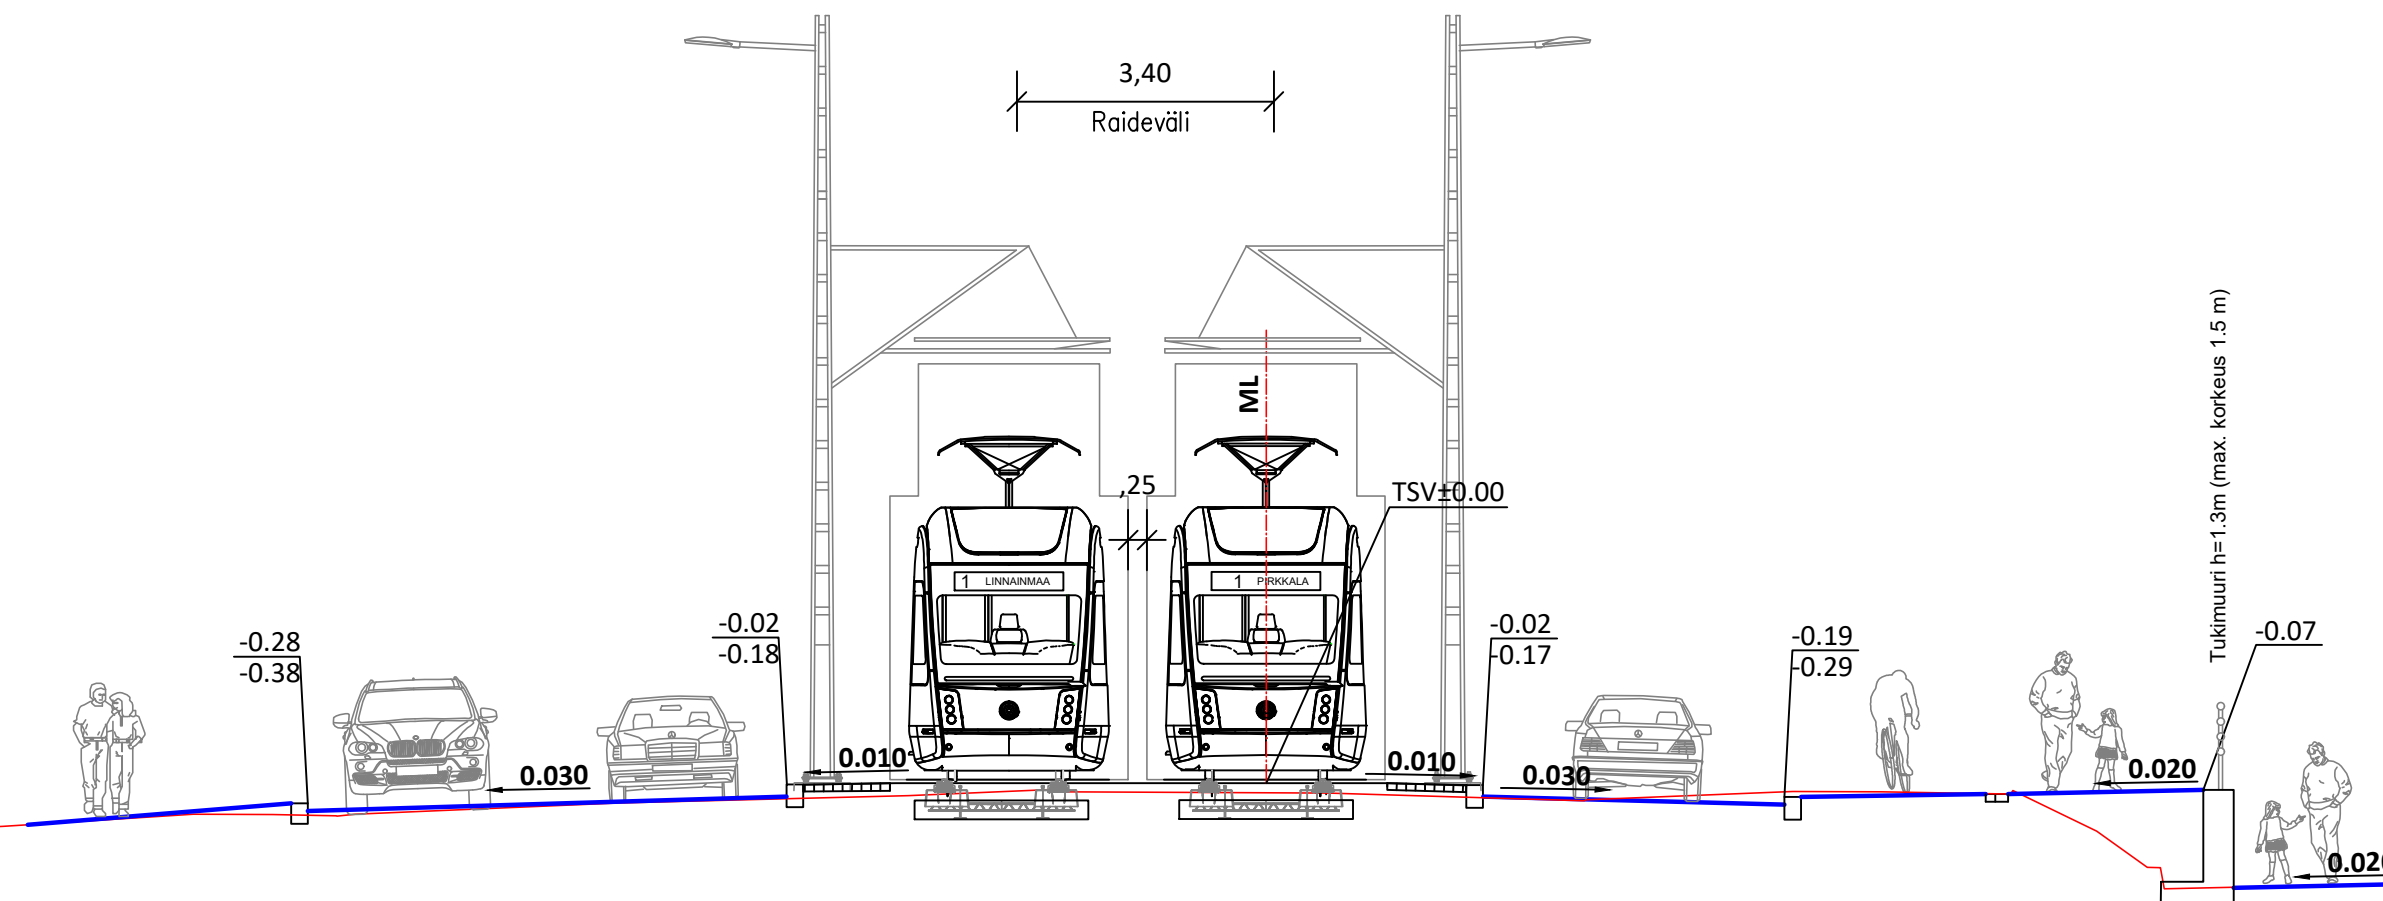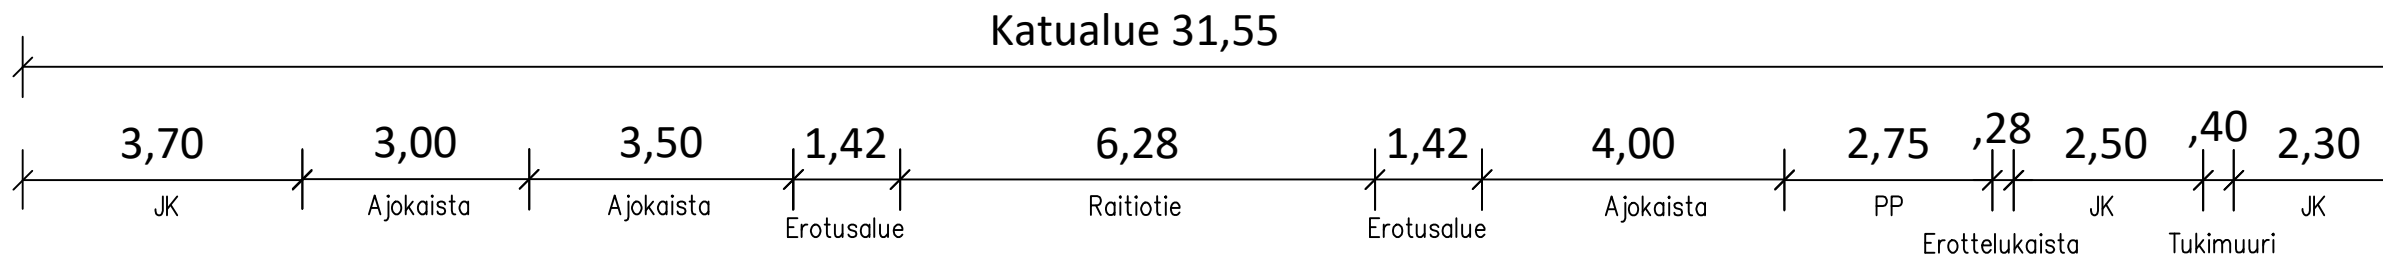

LUONNOS 21.9.2022

Tässä suunnitelmassa on käytetty ETRS-GK24/N2000 taso- ja korkeuskoordinaatistoa.



TAMPEREEN KAUPUNKI
KAUPUNKIYMPÄRISTÖN PALVELUALUE

Kaupunkiympäristön
rakennuttaminen ja ylläpito

HATANPÄÄN VALTATIE
PL 350
Ratina

ALUSTAVA KATUSUUNNITELMA

TYYPPIPOIKKILEIKKAUS 1:100


Ylan käsittely:	
Pvm.	21.9.2022
Piir.n:o	1.20/21977/31

			Suunnittelija	S. Lehtinen
			Tarkastaja konsulttiPL	J. Laaksonen
			Tarkastaja tilaajaPL	V-M. Tuominen, J. Sivenius

Hatanpään valtatie

PL 700

Katualue 48,97

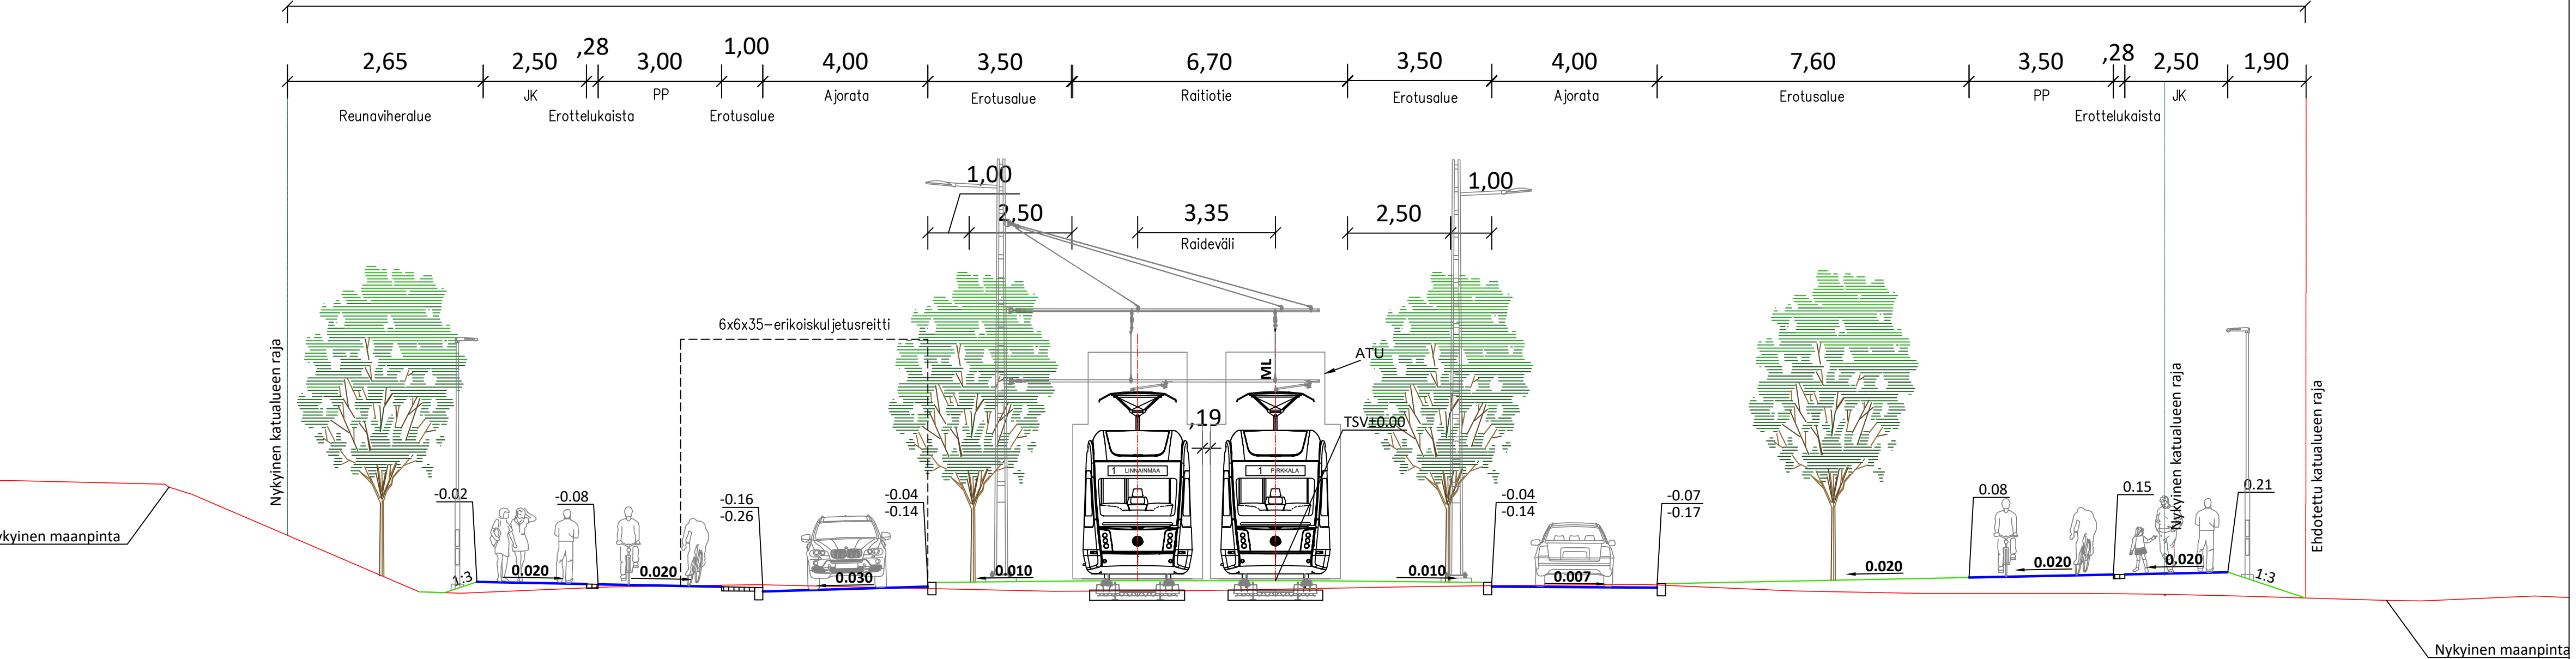

LUONNOS 21.9.2022


Tässä suunnitelmassa on käytetty ETRS-GK24/N2000 taso- ja korkeuskoordinaatistoa.

 TAMPEREEN KAUPUNKI KAUPUNKIYMPÄRISTÖN PALVELUALUE	Kaupunkiympäristön rakennuttaminen ja ylläpito	
	Ylan käsittely:	
HATANPÄÄN VALTATIE PL 700 KAUPUNGINOSA		
ALUSTAVA KATUSUUNNITELMA		
TYYPPIPOIKKILEIKKAUS 1:100	Pvm.	21.9.2022
	Piir.n:o	1.20/21977/32
  	Suunnittelija	S. Lehtinen
	Tarkastaja konsulttiPL	J. Laaksonen
	Tarkastaja tilaajaPL	V-M. Tuominen, J. Sivenius

Hatanpään raitiotiepysäkki

PL 920

Katualue 55,63

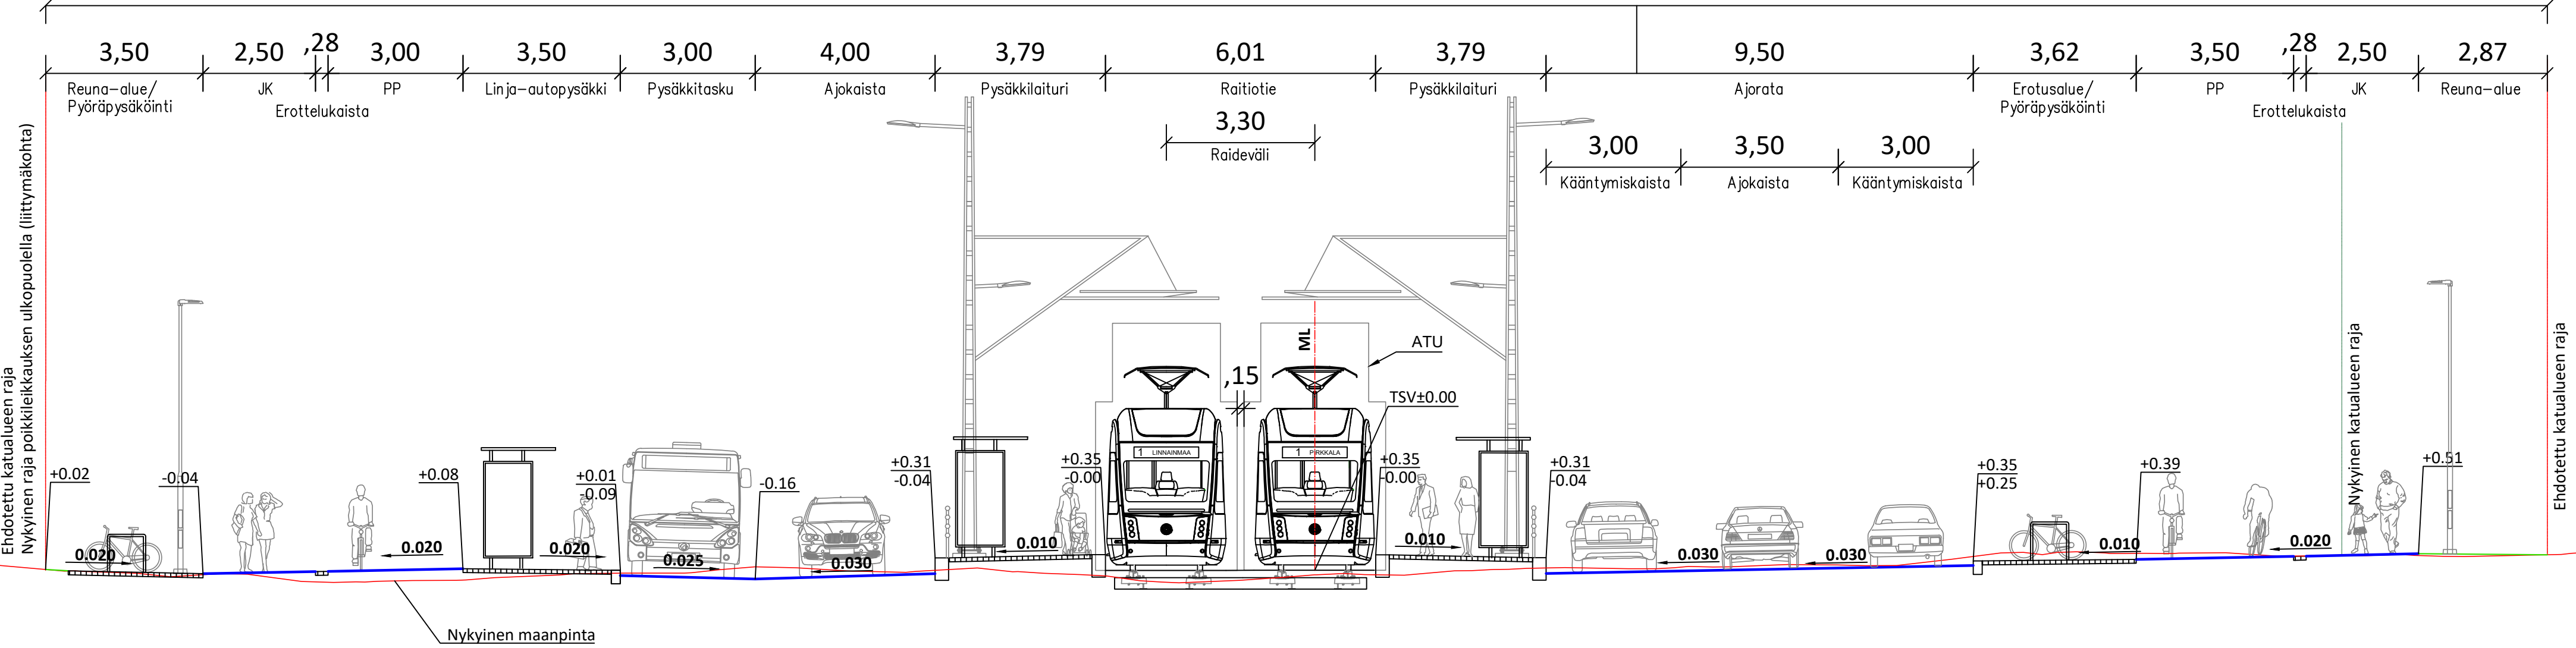


LUONNOS 21.9.2022

Tässä suunnitelmassa on käytetty ETRS-GK24/N2000 taso- ja korkeuskoordinaatistoa.

 TAMPEREEN KAUPUNKI KAUPUNKIYMPÄRISTÖN PALVELUALUE	Kaupunkiympäristön rakennuttaminen ja ylläpito	
	Ylan käsittely:	
HATANPÄÄN VALTATIE PL 920 HATANPÄÄ		
ALUSTAVA KATUSUUNNITELMA		
TYYPPIPOIKKILEIKKAUS 1:100	Pvm.	21.9.2022
	Piir.n:o	1.20/21977/33
  	Suunnittelija	S. Lehtinen
	Tarkastaja konsulttiPL	J. Laaksonen
	Tarkastaja tilaajaPL	V-M. Tuominen, J. Sivenius

Hatanpään valtatie

PL 1080

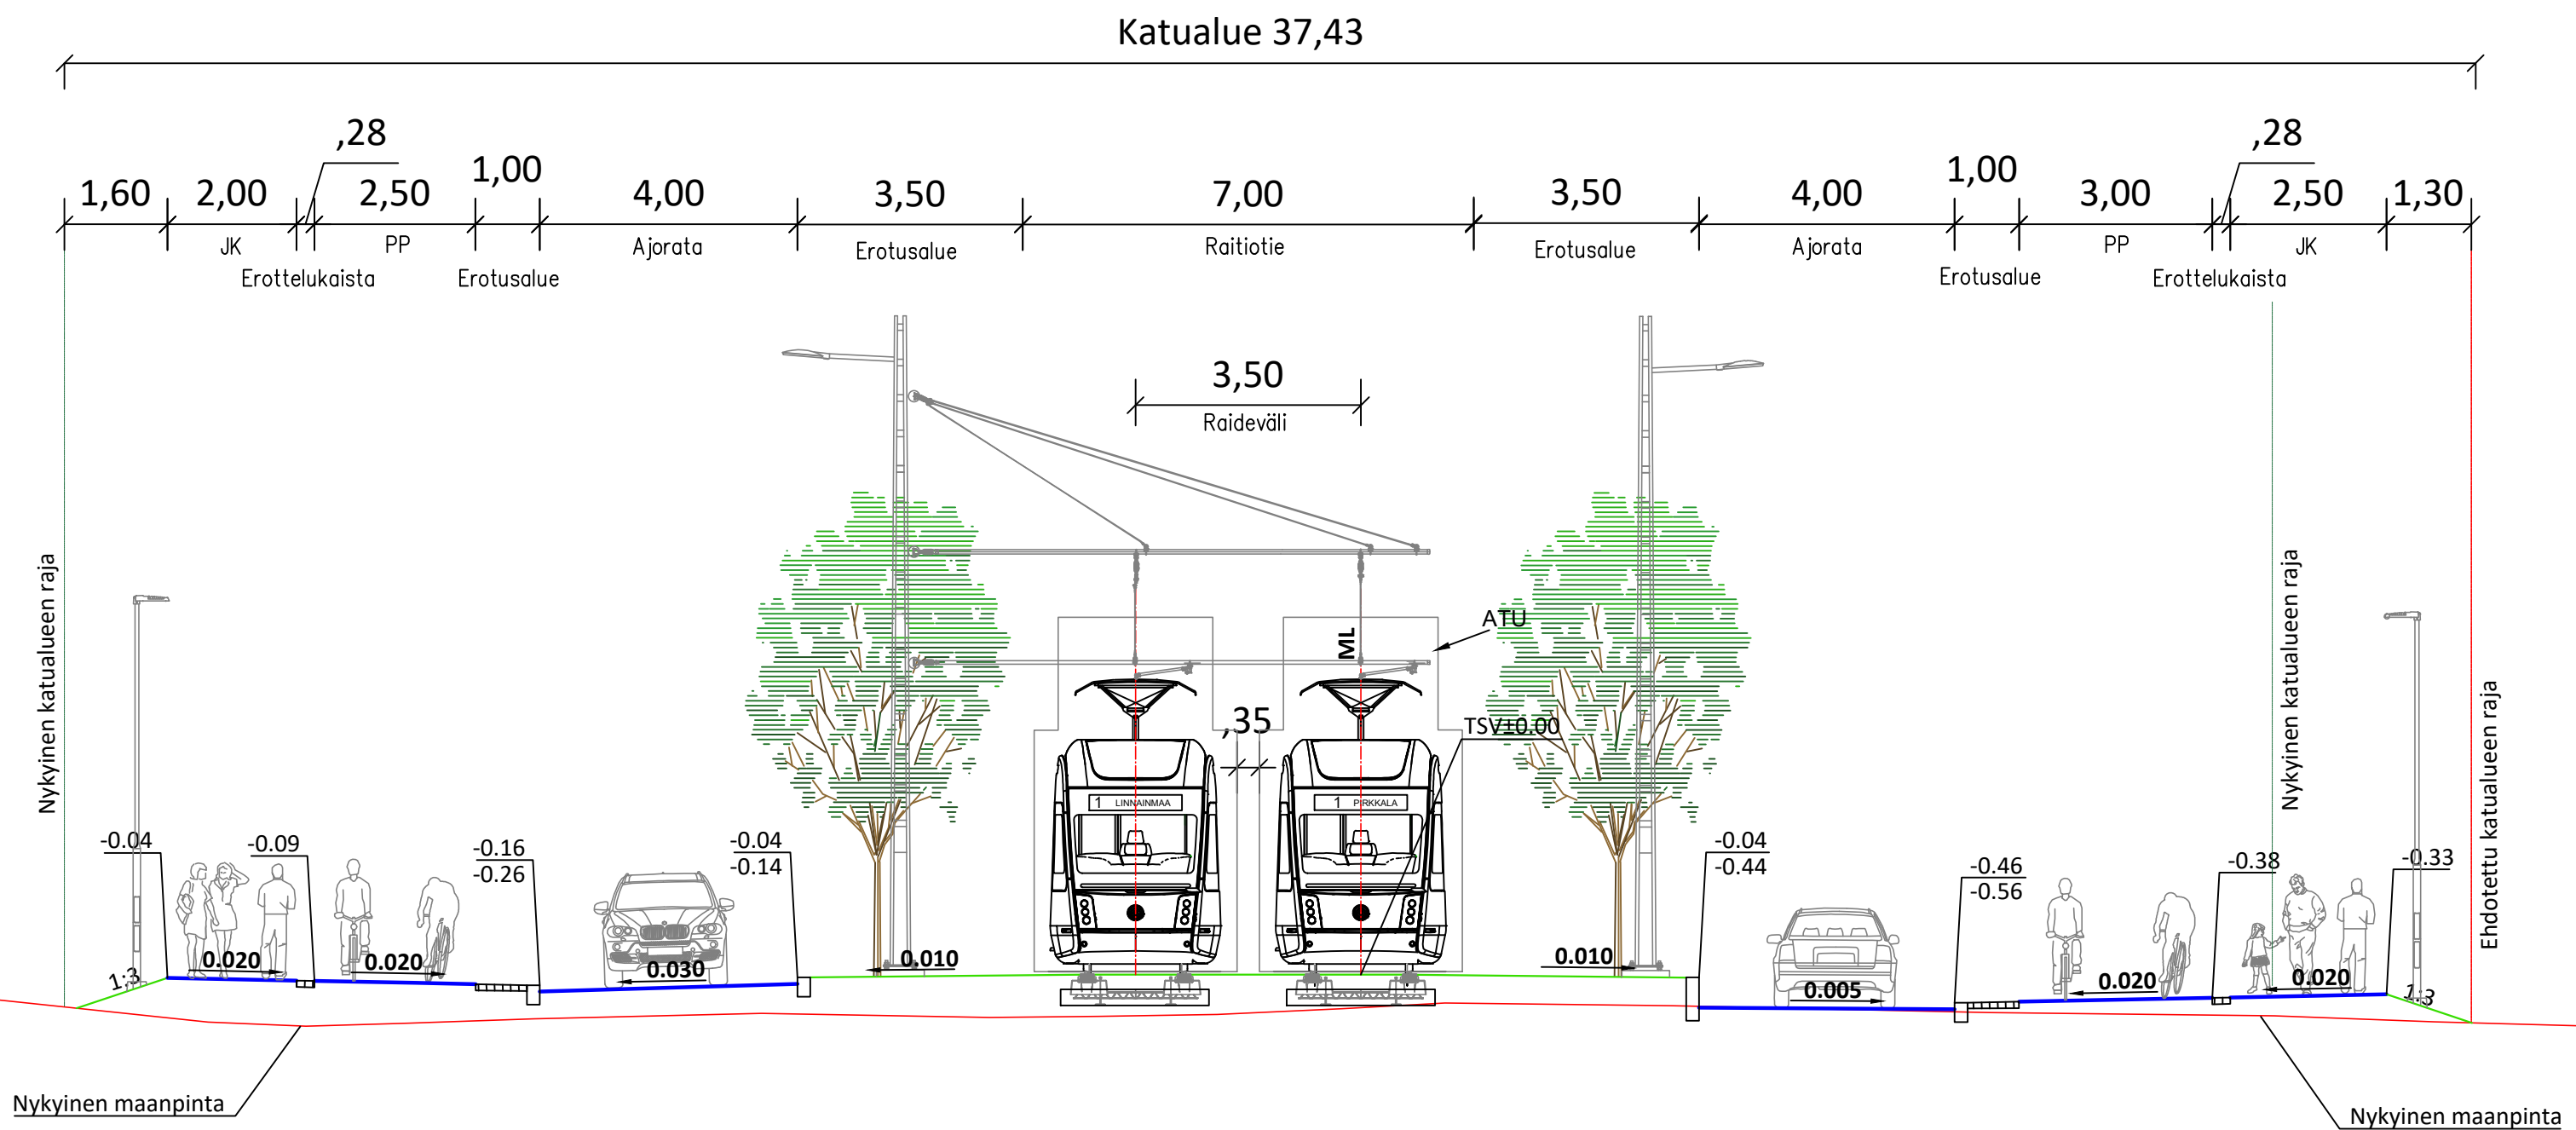


LUONNOS 21.9.2022

Tässä suunnitelmassa on käytetty ETRS-GK24/N2000 taso- ja korkeuskoordinaatistoa.

 TAMPEREEN KAUPUNKI KAUPUNKIYMPÄRISTÖN PALVELUALUE	Kaupunkiympäristön rakennuttaminen ja ylläpito	
	Ylan käsittely:	
HATANPÄÄN VALTATIE PL 1080 HATANPÄÄ		
ALUSTAVA KATUSUUNNITELMA	Pvm.	21.9.2022
	Piir.n:o	1.20/21977/34
TYYPPIPOIKKILEIKKAUS 1:100	Suunnittelija	S. Lehtinen
	Tarkastaja konsulttiPL	J. Laaksonen
  	Tarkastaja tilaajaPL	V-M. Tuominen, J. Sivenius

Hatanpään valtatie PL 1700

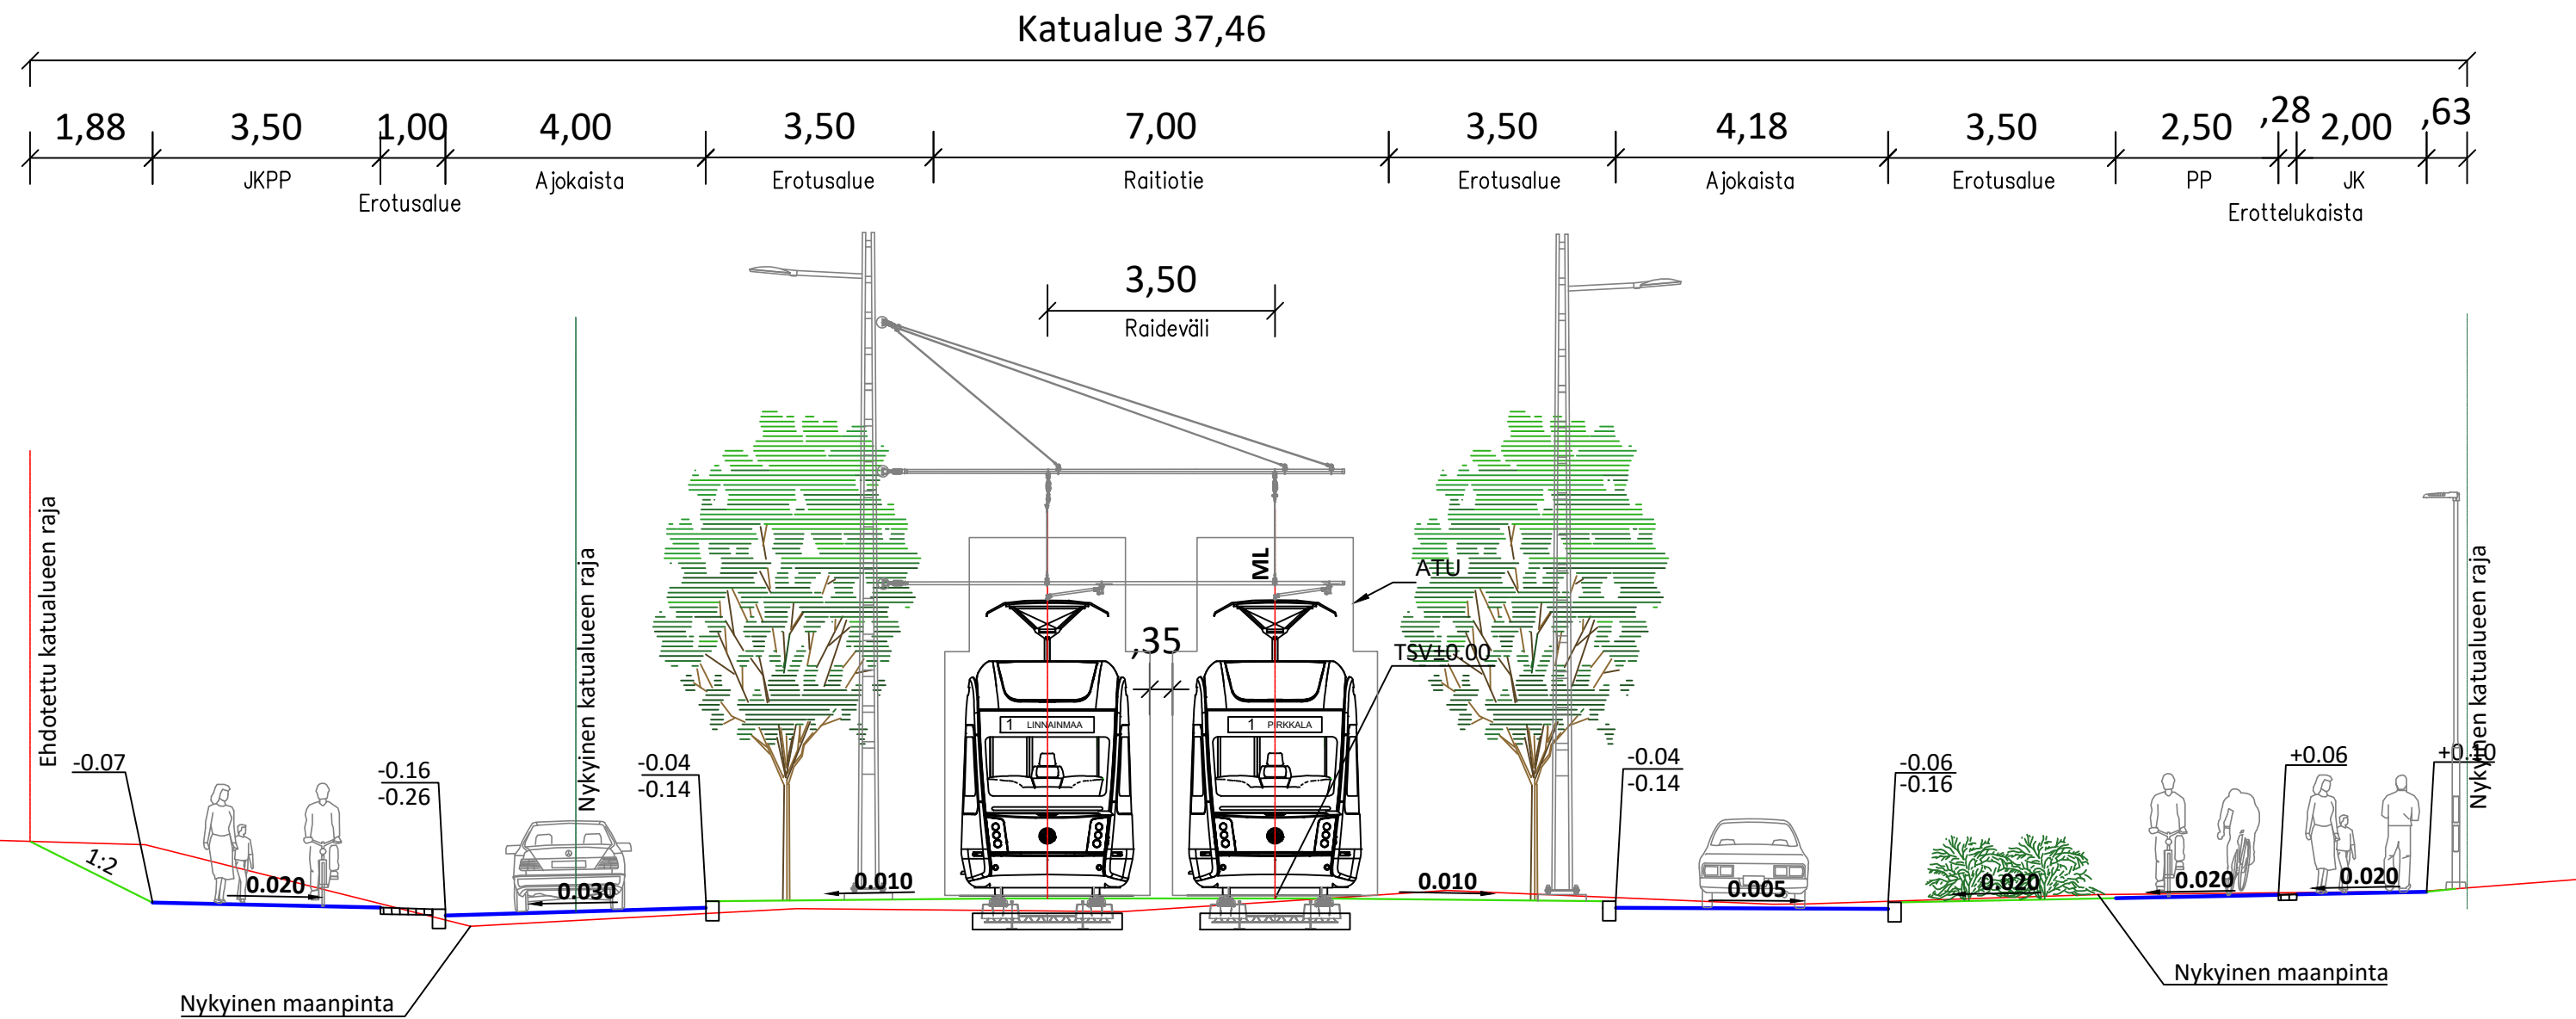

LUONNOS 21.9.2022

Tässä suunnitelmassa on käytetty ETRS-GK24/N2000 taso- ja korkeuskoordinaatistoa.



TAMPEREEN KAUPUNKI
KAUPUNKIYMPÄRISTÖN PALVELUALUE

Kaupunkiympäristön
rakennuttaminen ja ylläpito

HATANPÄÄN VALTATIE

PL 1700

HATANPÄÄ

ALUSTAVA KATUSUUNNITELMA

TYYPPIPOIKKILEIKKAUS 1:100

Ylan käsittely:


Pvm.	21.9.2022
Piir.n:o	1.20/21977/35



Suunnittelija	S. Lehtinen
Tarkastaja konsulttiPL	J. Laaksonen
Tarkastaja tilaajaPL	V-M. Tuominen, J. Sivenius

Hatanpään valtatie

PL 2200

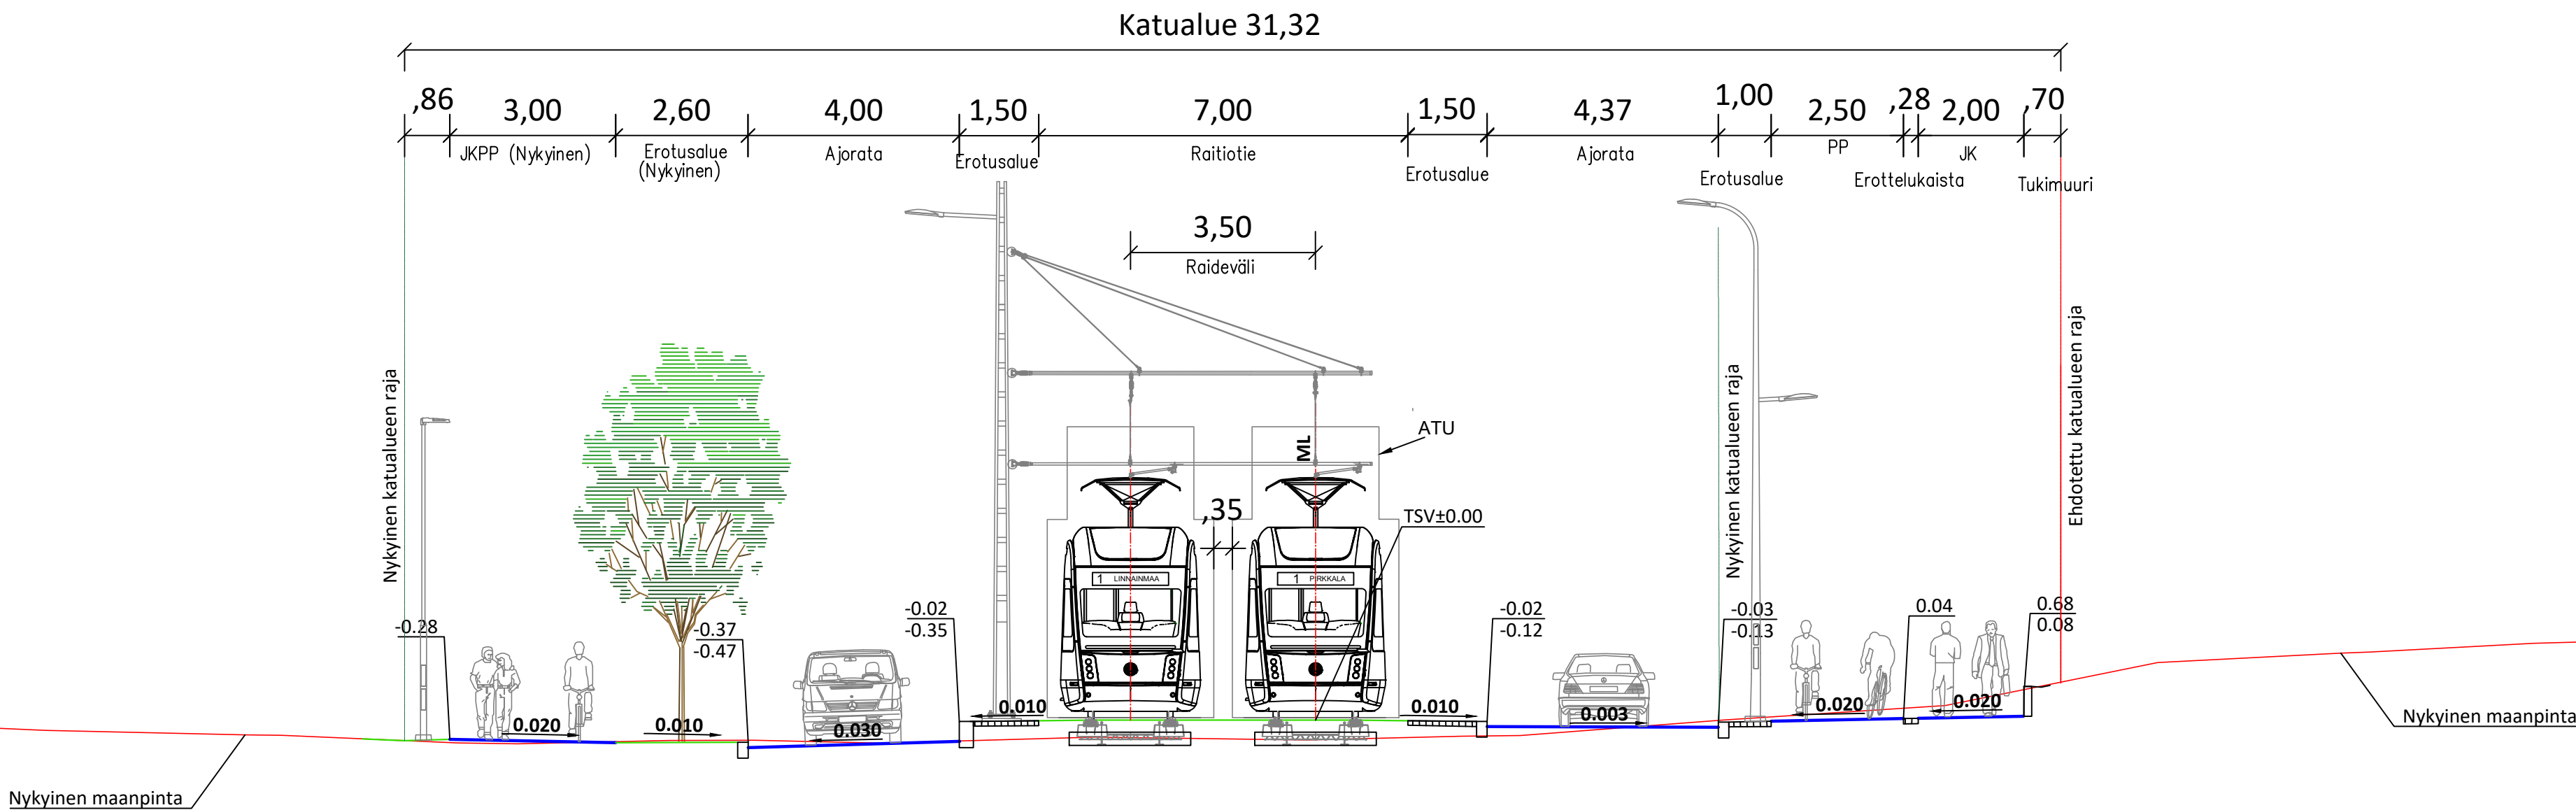


LUONNOS 21.9.2022

Tässä suunnitelmassa on käytetty ETRS-GK24/N2000 taso- ja korkeuskoordinaatistoa.

 TAMPEREEN KAUPUNKI KAUPUNKIYMPÄRISTÖN PALVELUALUE		Kaupunkiympäristön rakennuttaminen ja ylläpito	
HATANPÄÄN VALTATIE		Ylan käsittely:	
PL 2200			
RANTAPERKIÖ			
ALUSTAVA KATUSUUNNITELMA			
TYYPPIPOIKKILEIKKAUS 1:100			
		Pvm.	21.9.2022
		Piir.n:o	1.20/21977/36
  		Suunnittelija	S. Lehtinen
		Tarkastaja konsulttiPL	J. Laaksonen
		Tarkastaja tilaajaPL	V-M. Tuominen, J. Sivenius

Rantaperkiön pysäkki

PL 2440

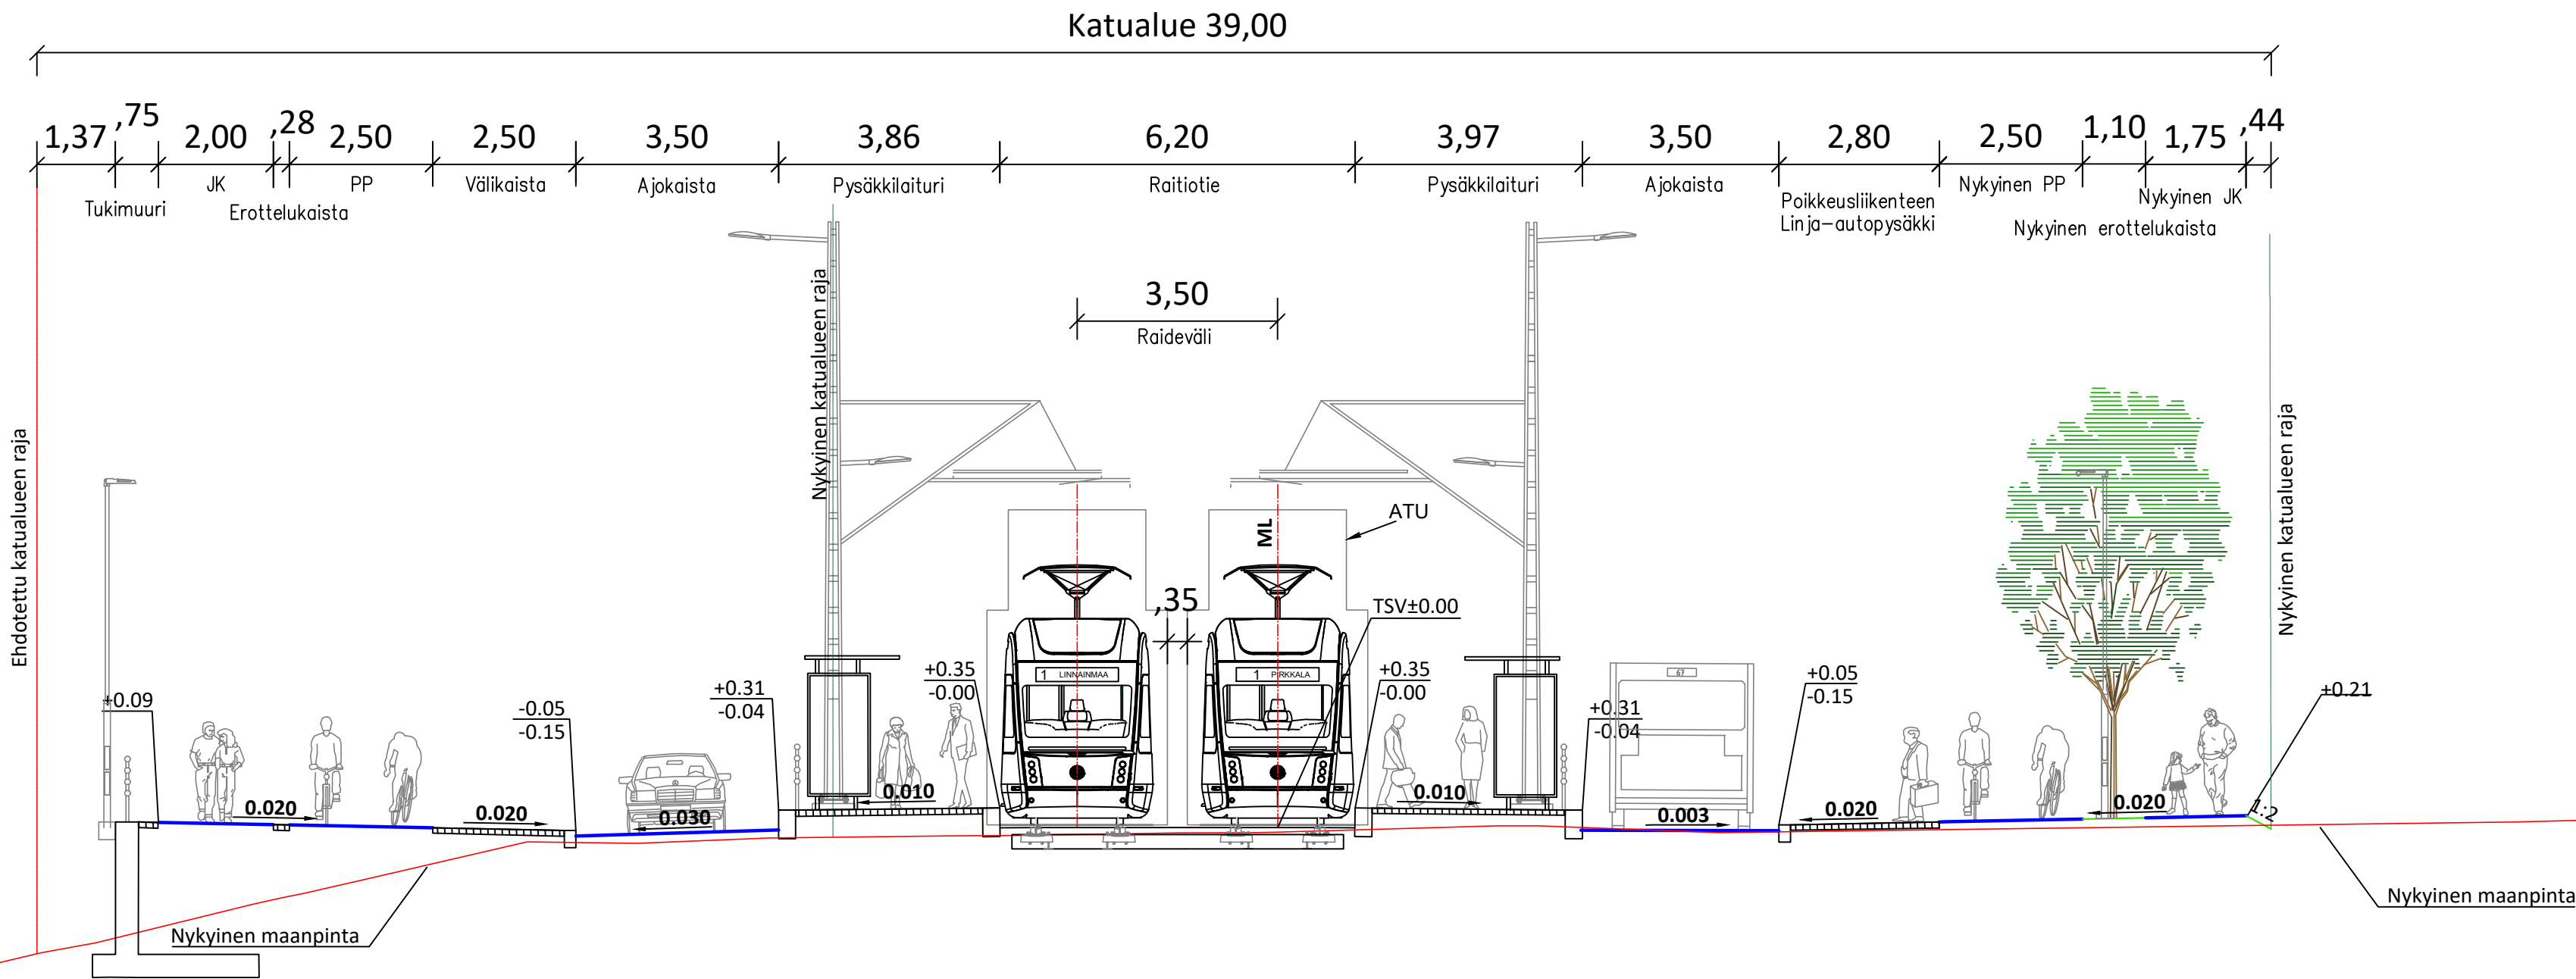


LUONNOS 21.9.2022

Tässä suunnitelmassa on käytetty ETRS-GK24/N2000 taso- ja korkeuskoordinaatistoa.

 TAMPEREEN KAUPUNKI KAUPUNKIYMPÄRISTÖN PALVELUALUE	Kaupunkiympäristön rakennuttaminen ja ylläpito	
	Ylan käsittely:	
NUOLIALANTIE PL 2440 RANTAPERKIÖ		
<u>ALUSTAVA KATUSUUNNITELMA</u>		
TYYPPIPOIKKILEIKKAUS 1:100		
		Pvm. 21.9.2022
		Piir.n:o 1.20/21977/37
  	Suunnittelija	S. Lehtinen
	Tarkastaja konsulttiPL	J. Laaksonen
	Tarkastaja tilaajaPL	V-M. Tuominen, J. Sivenius

Nuolialantie PL 3180

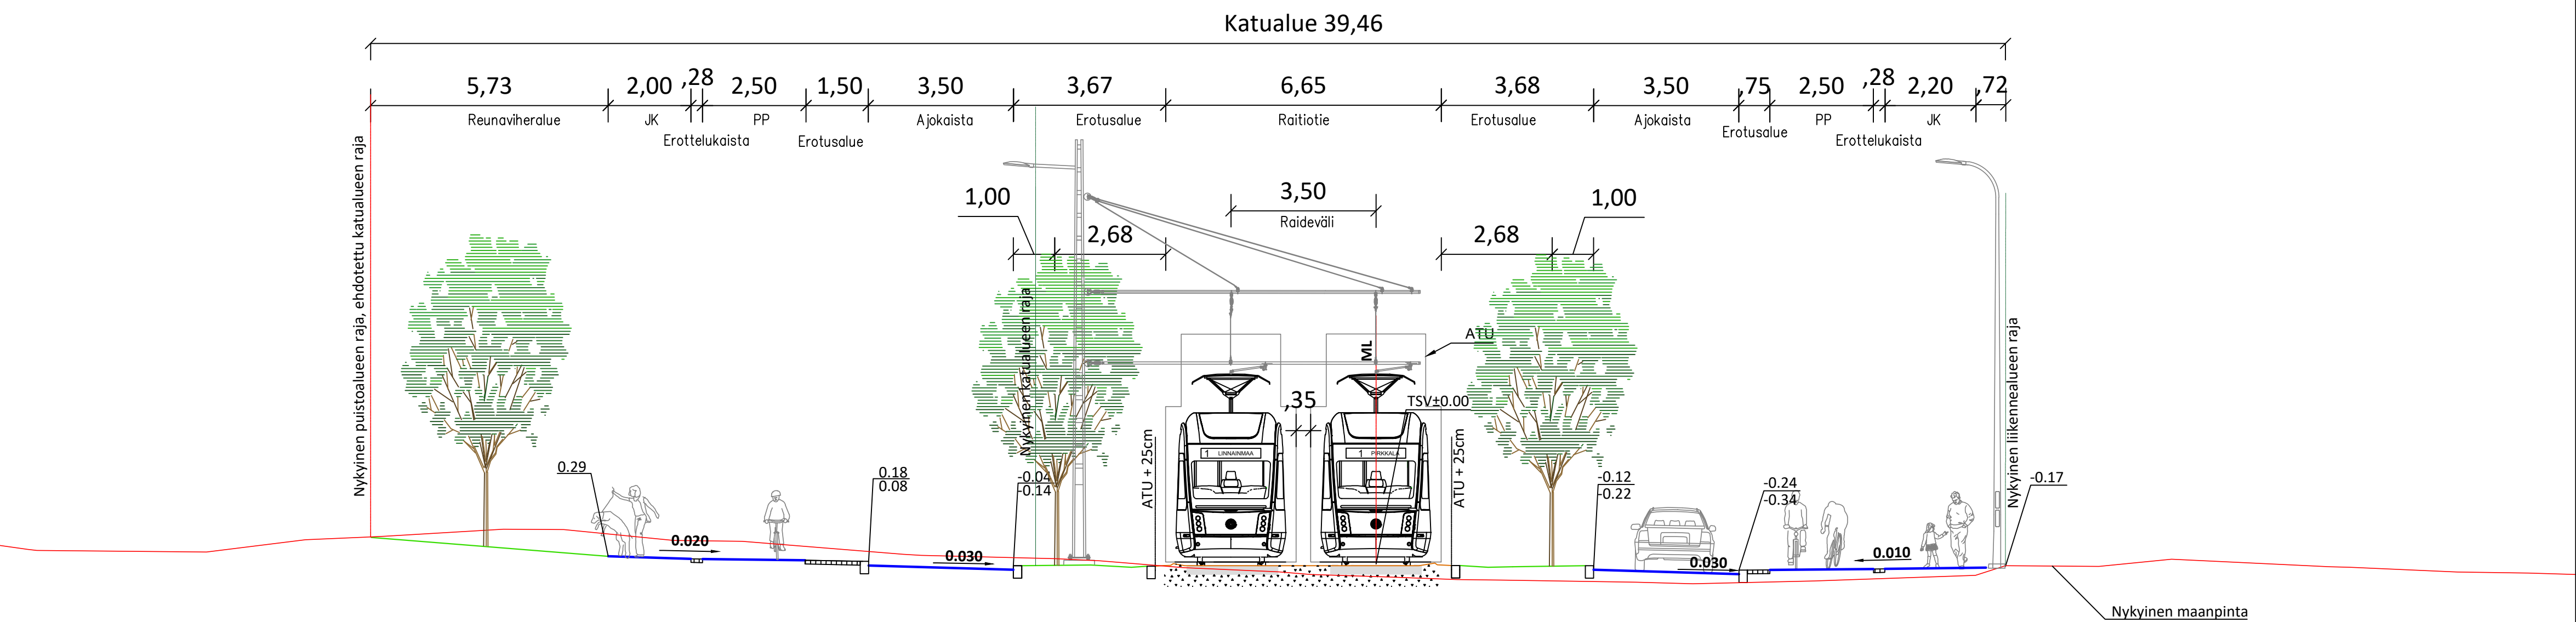


LUONNOS 21.9.2022

Tässä suunnitelmassa on käytetty ETRS-GK24/N2000 taso- ja korkeuskoordinaatistoa.

 TAMPEREEN KAUPUNKI KAUPUNKIYMPÄRISTÖN PALVELUALUE	Kaupunkiympäristön rakennuttaminen ja ylläpito	
	Ylan käsittely:	
NUOLIALANTIE PL 3180 HÄRMÄLÄ		
<u>ALUSTAVA KATUSUUNNITELMA</u>	Pvm.	21.9.2022
TYYPPIPOIKKILEIKKAUS 1:100	Piir.n:o	1.20/21977/38
  	Suunnittelija	S. Lehtinen
	Tarkastaja konsulttiPL	J. Laaksonen
	Tarkastaja tilaajaPL	V-M. Tuominen, J. Sivenius

Nuolialantie PL 3530

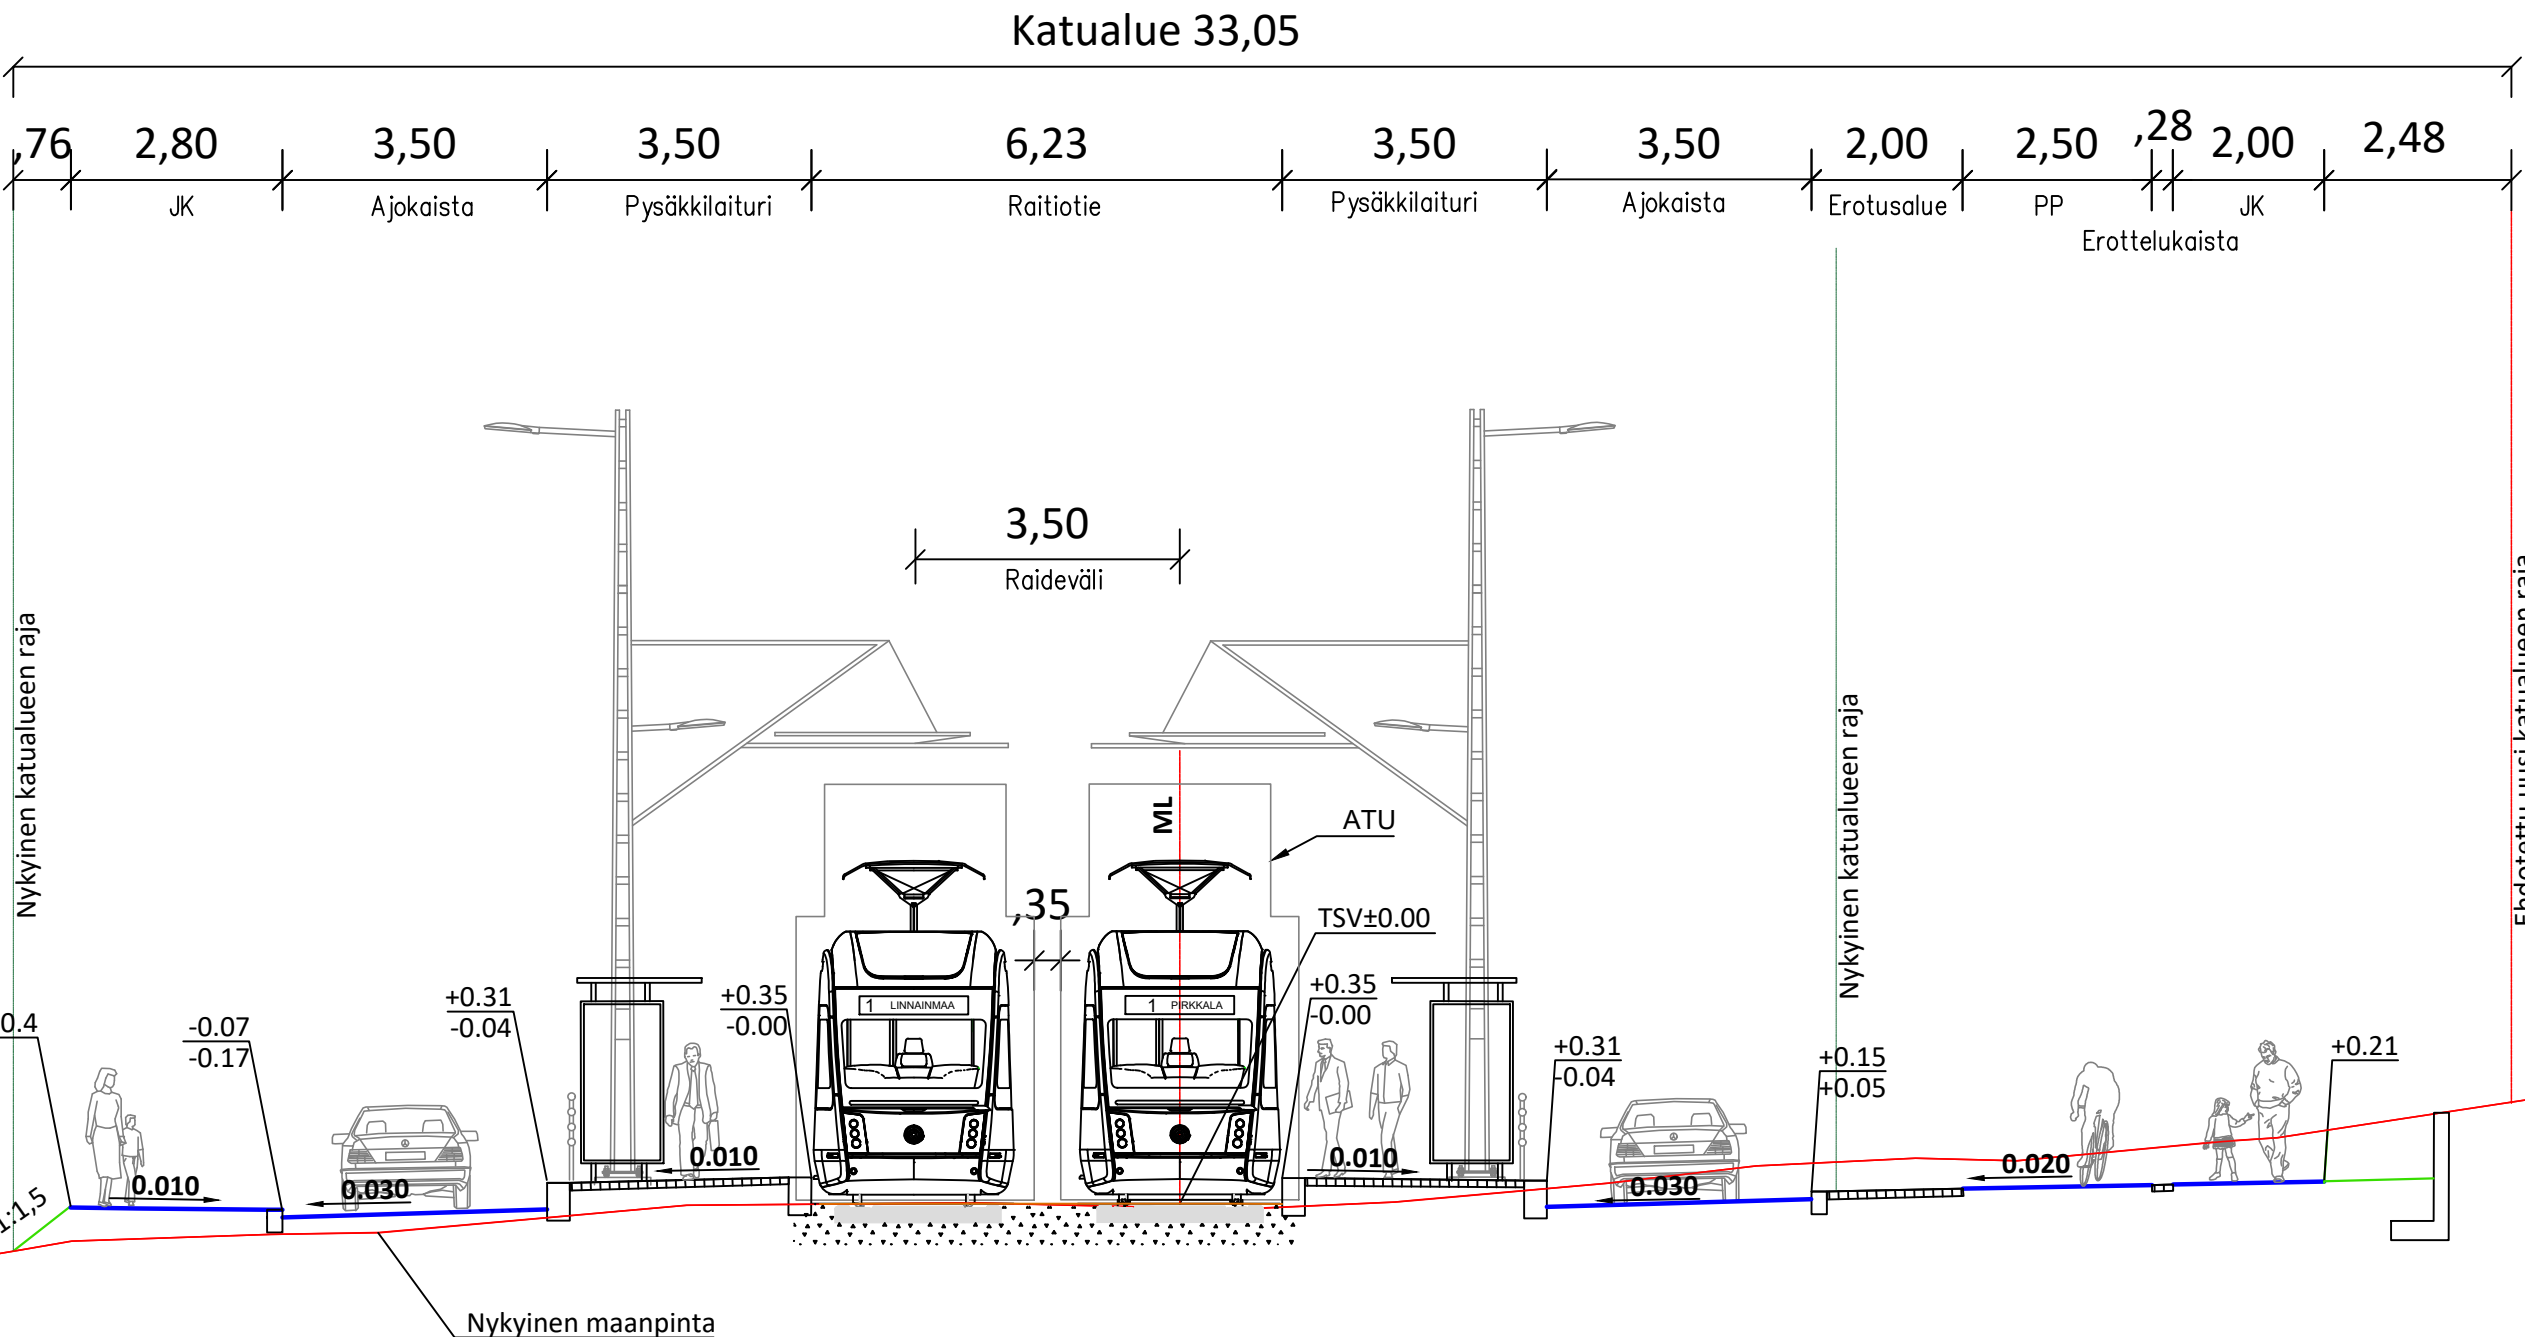


LUONNOS 21.9.2022

Tässä suunnitelmassa on käytetty ETRS-GK24/N2000 taso- ja korkeuskoordinaatistoa.

 TAMPEREEN KAUPUNKI KAUPUNKIYMPÄRISTÖN PALVELUALUE	Kaupunkiympäristön rakennuttaminen ja ylläpito	
	Ylan käsittely:	
NUOLIALANTIE PL 3530 HÄRMÄLÄ		
<u>ALUSTAVA KATUSUUNNITELMA</u>	Pvm.	21.9.2022
	Piir.n:o	1.20/21977/39
TYYPPIPOIKKILEIKKAUS 1:100	Suunnittelija	S. Lehtinen
	Tarkastaja konsulttiPL	J. Laaksonen
	Tarkastaja tilaajaPL	V-M. Tuominen, J. Sivenius

Nuolialantie PL 3920

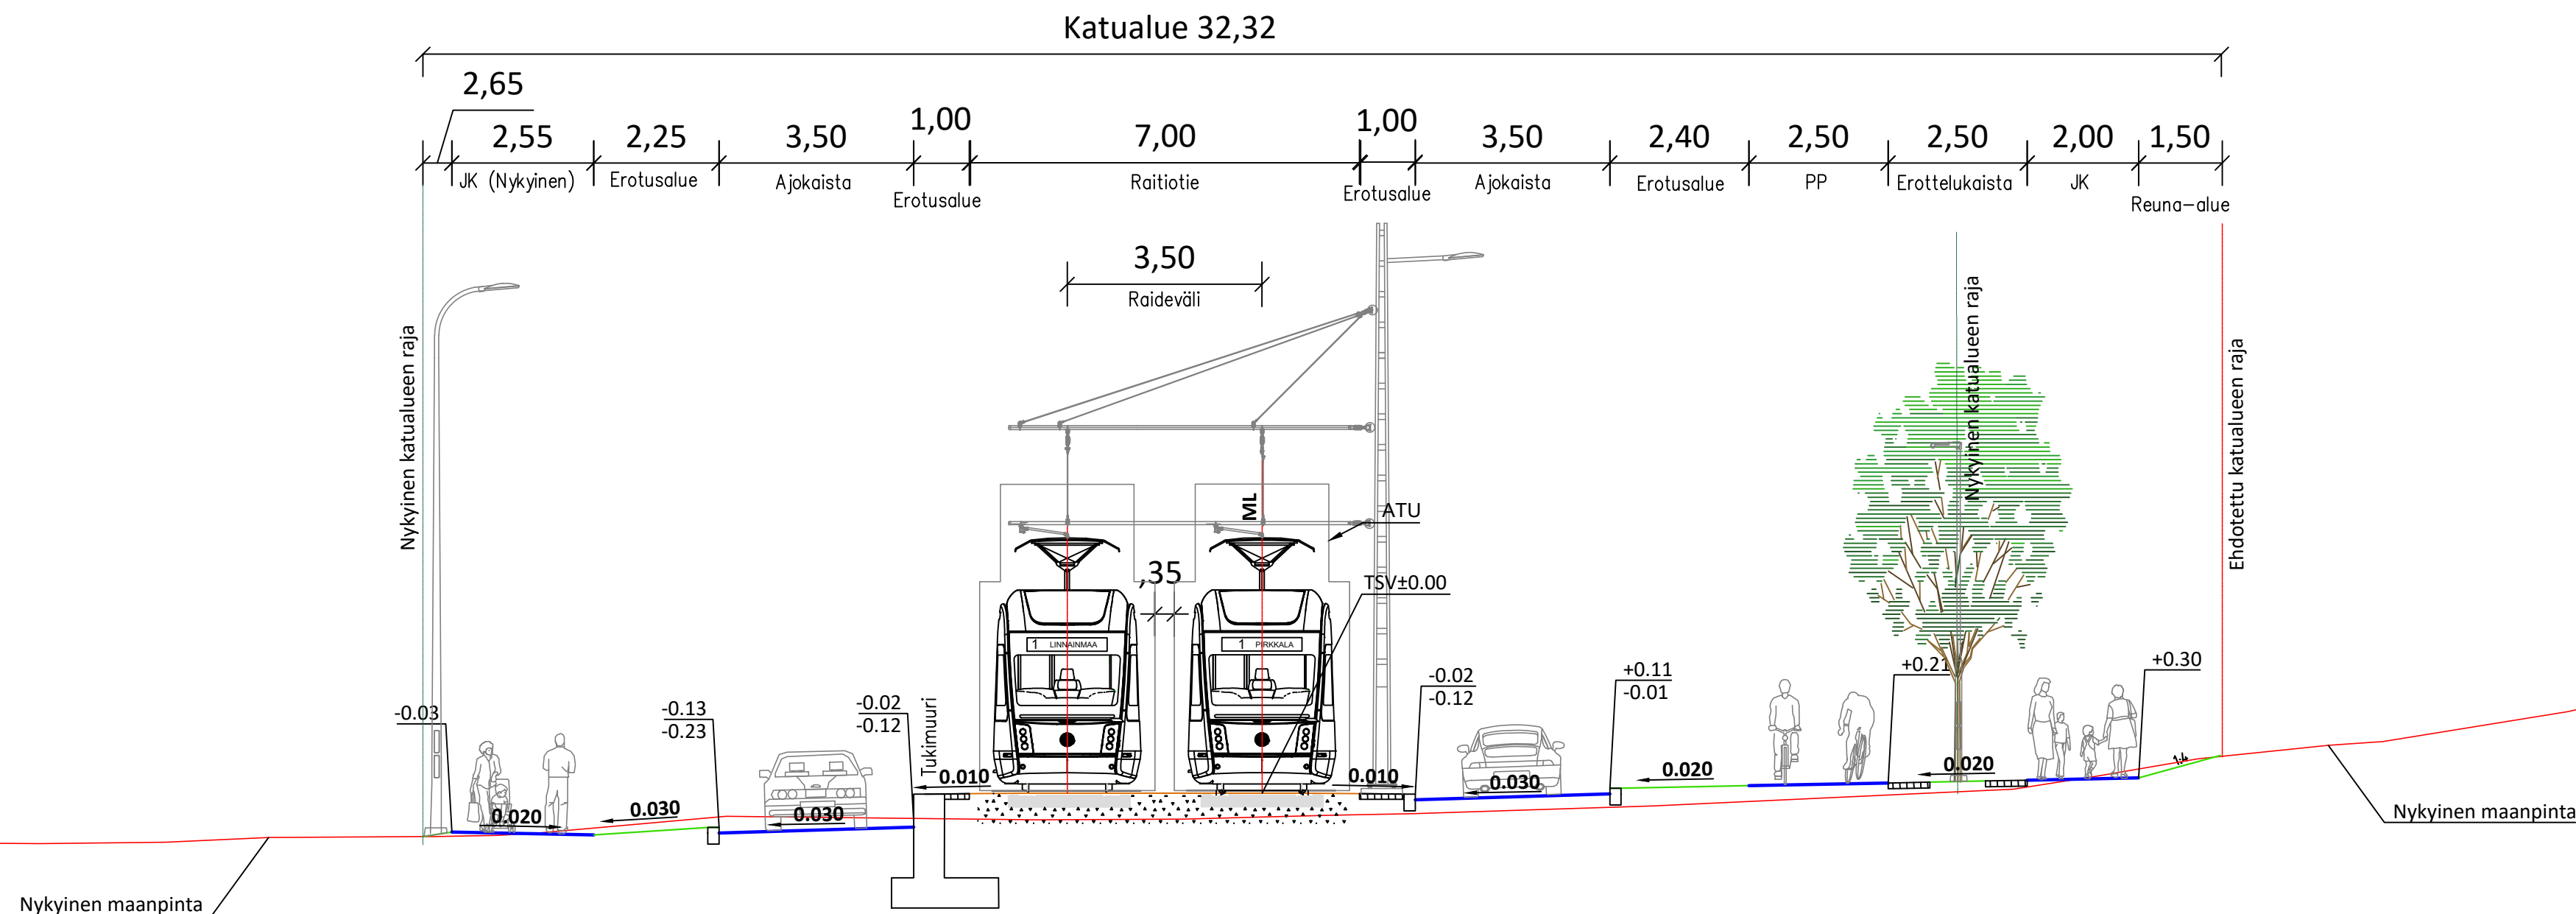

LUONNOS 21.9.2022

Tässä suunnitelmassa on käytetty ETRS-GK24/N2000 taso- ja korkeuskoordinaatistoa.



TAMPEREEN KAUPUNKI
KAUPUNKIYMPÄRISTÖN PALVELUALUE

Kaupunkiympäristön rakennuttaminen ja ylläpito

NUOLIALANTIE

PL 3920
HÄRMÄLÄ

ALUSTAVA KATUSUUNNITELMA

TYYPPIPOIKKILEIKKAUS 1:100

Ylan käsittely:

Pvm.	21.9.2022
Piir.n:o	1.20/21977/40




Suunnittelija
Tarkastaja ko

S. Lehtinen

J. Laaksonen

V-M. Tuominen, J. Sivenius

Nuolialantie PL 4320

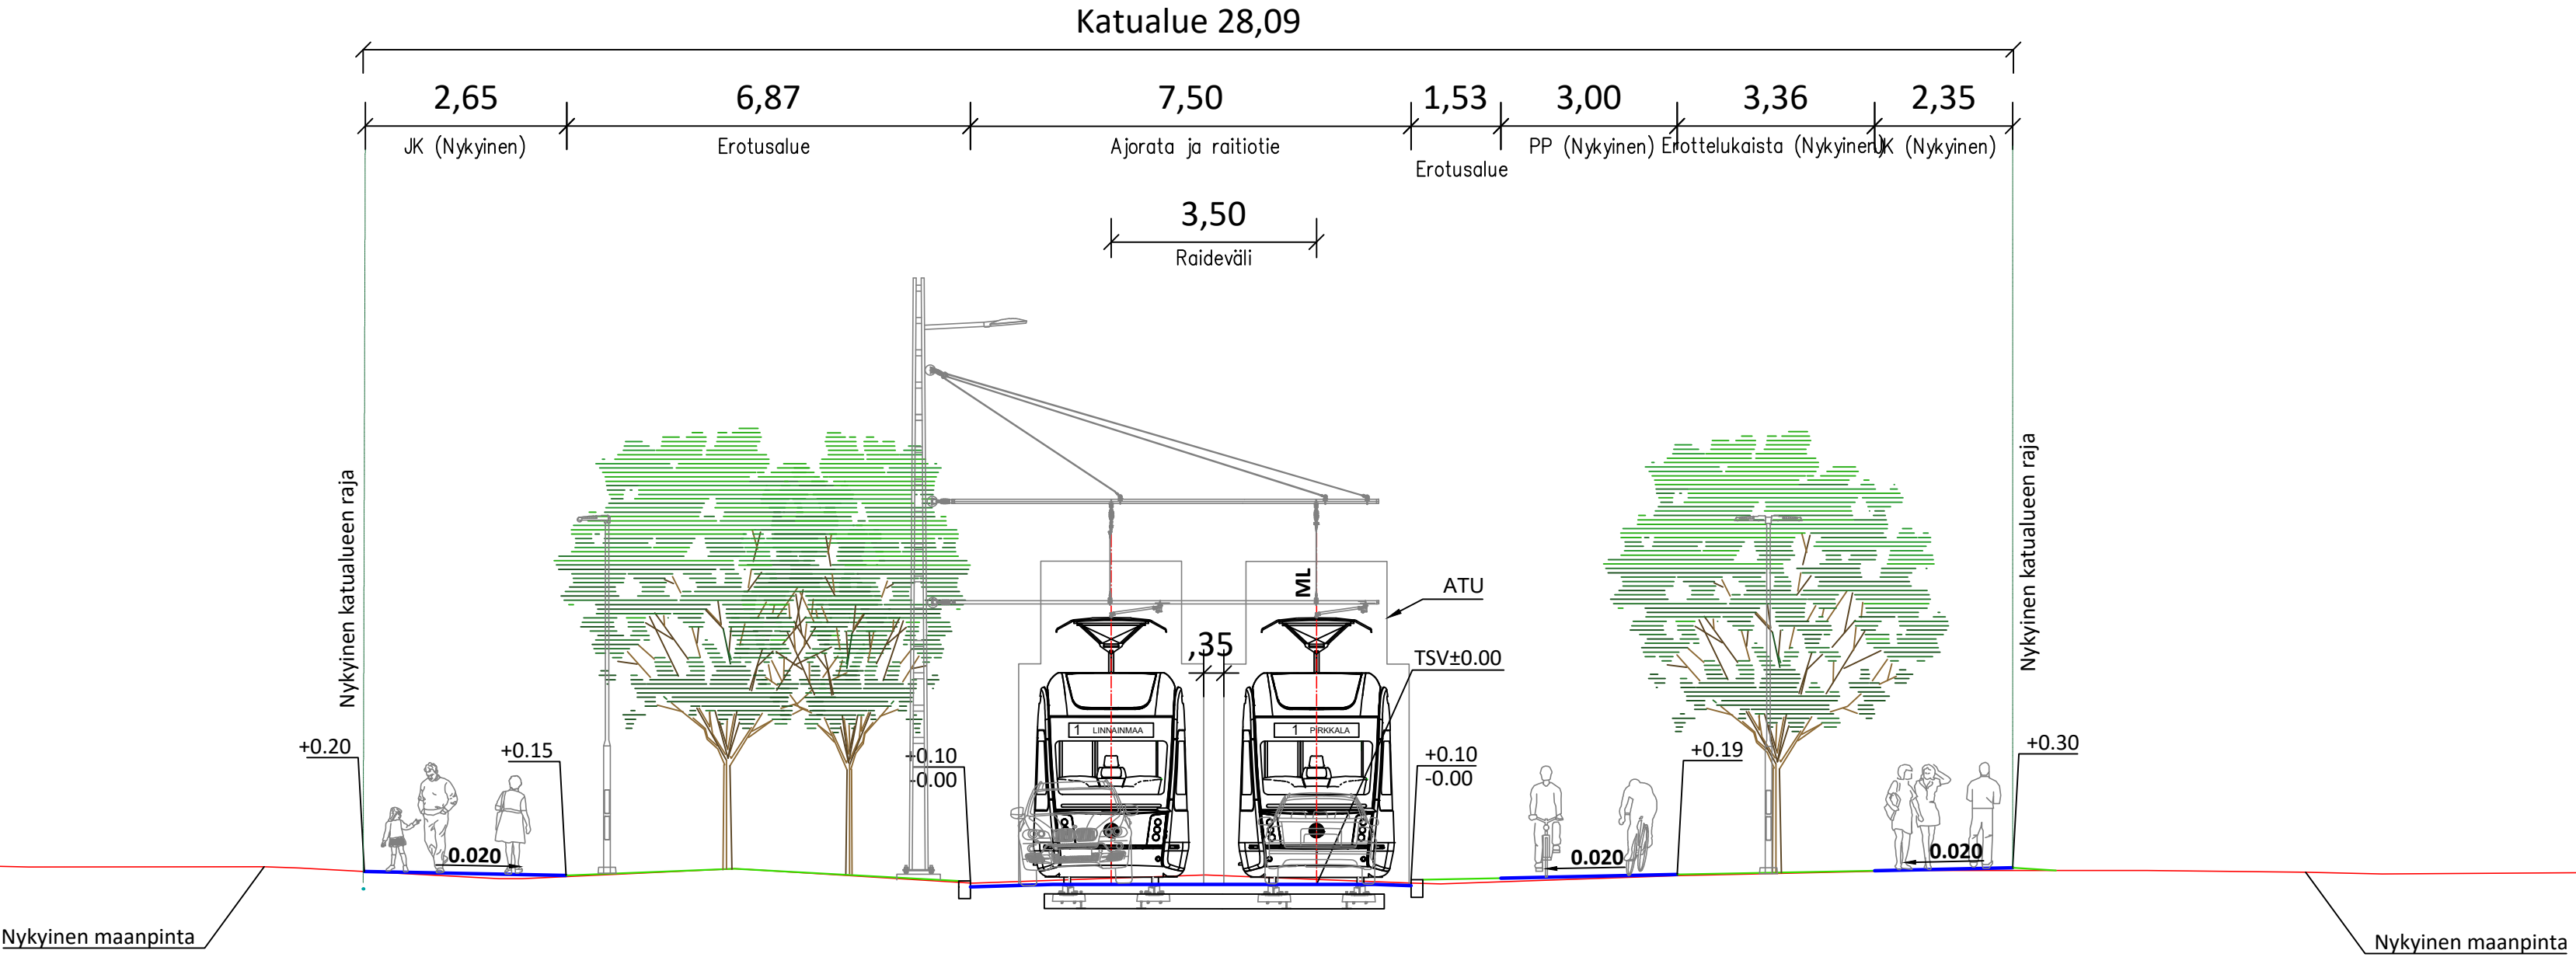

LUONNOS 21.9.2022

Tässä suunnitelmassa on käytetty ETRS-GK24/N2000 taso- ja korkeuskoordinaatistoa.

 TAMPEREEN KAUPUNKI KAUPUNKIYMPÄRISTÖN PALVELUALUE		Kaupunkiympäristön rakennuttaminen ja ylläpito	
NUOLIALANTIE PL 4320 HÄRMÄLÄ		Ylan käsittely:	
ALUSTAVA KATUSUUNNITELMA		Pvm.	21.9.2022
TYYPPIPOIKKILEIKKAUS 1:100		Piir.n:o	1.20/21977/41
  	Suunnittelija	S. Lehtinen	
	Tarkastaja konsulttiPL	J. Laaksonen	
	Tarkastaja tilaajaPL	V-M. Tuominen, J. Sivenius	