


Kenkätie PL 4997

Katualue 38,26

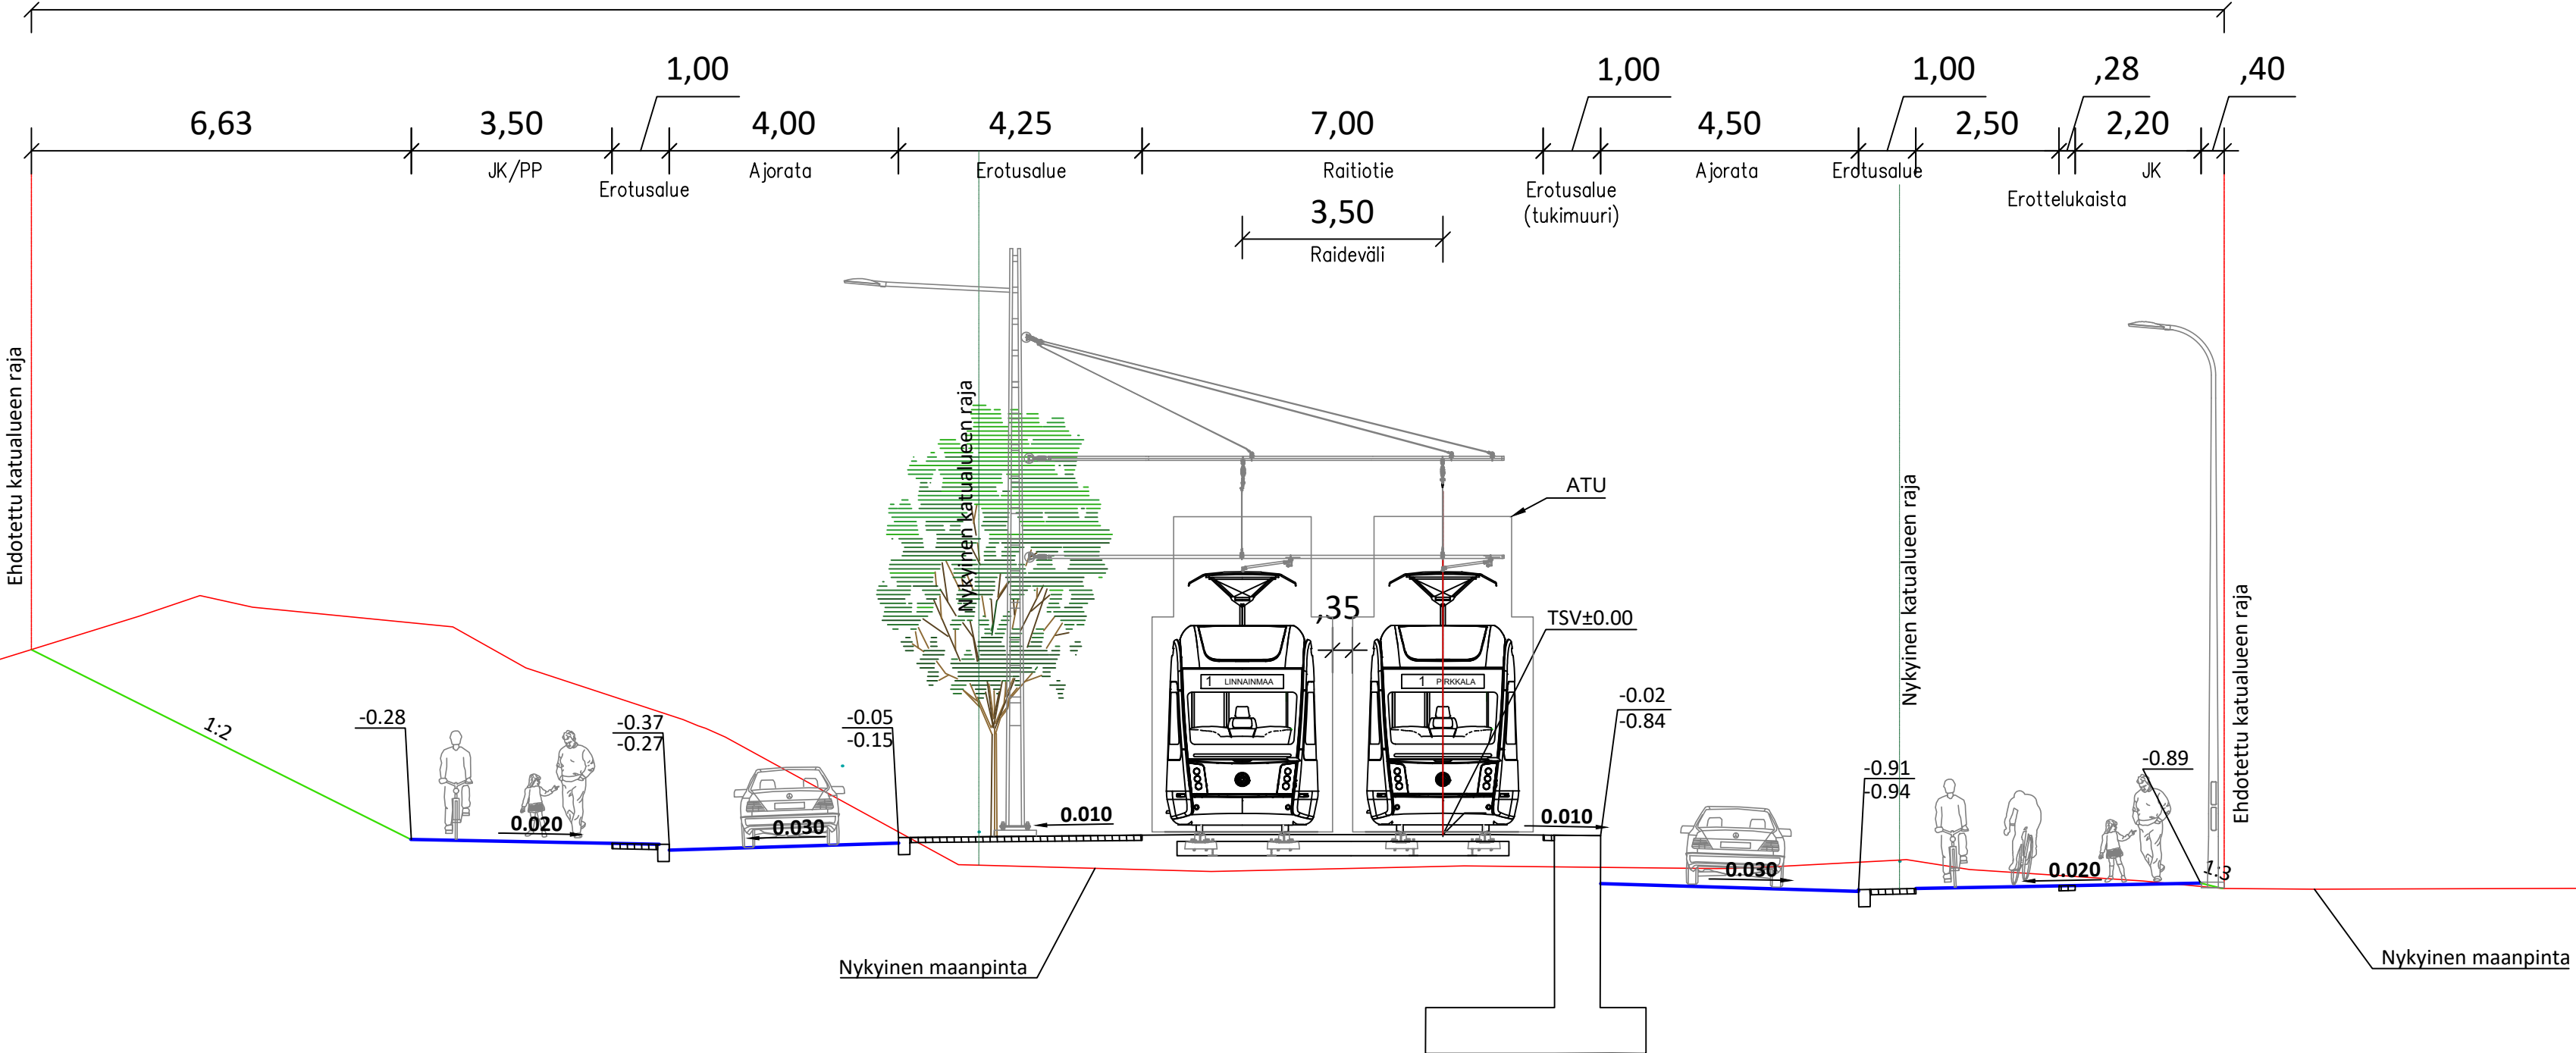

LUONNOS 21.9.2022

Tässä suunnitelmassa on käytetty ETRS-GK24/N2000 taso- ja korkeuskoordinaatistoa.



KENKÄTIE

PL 4997
PARTOLA

ALUSTAVA KATUSUUNNITELMA

TYYPPIPOIKKILEIKKAUS 1:100



TAMPEREEN
RAITIO
OY


Suunnittelija	M. Ylipukki
Tarkastaja konsulttiPL	J. Laaksonen
Tarkastaja tilaajaPL	V-M. Tuominen, A. Reinikka

Ylan käsittely:

Pvm.	21.9.2022
Piir.n:o	2171.42

Partolan raitiotiepysäkki

PL 5140

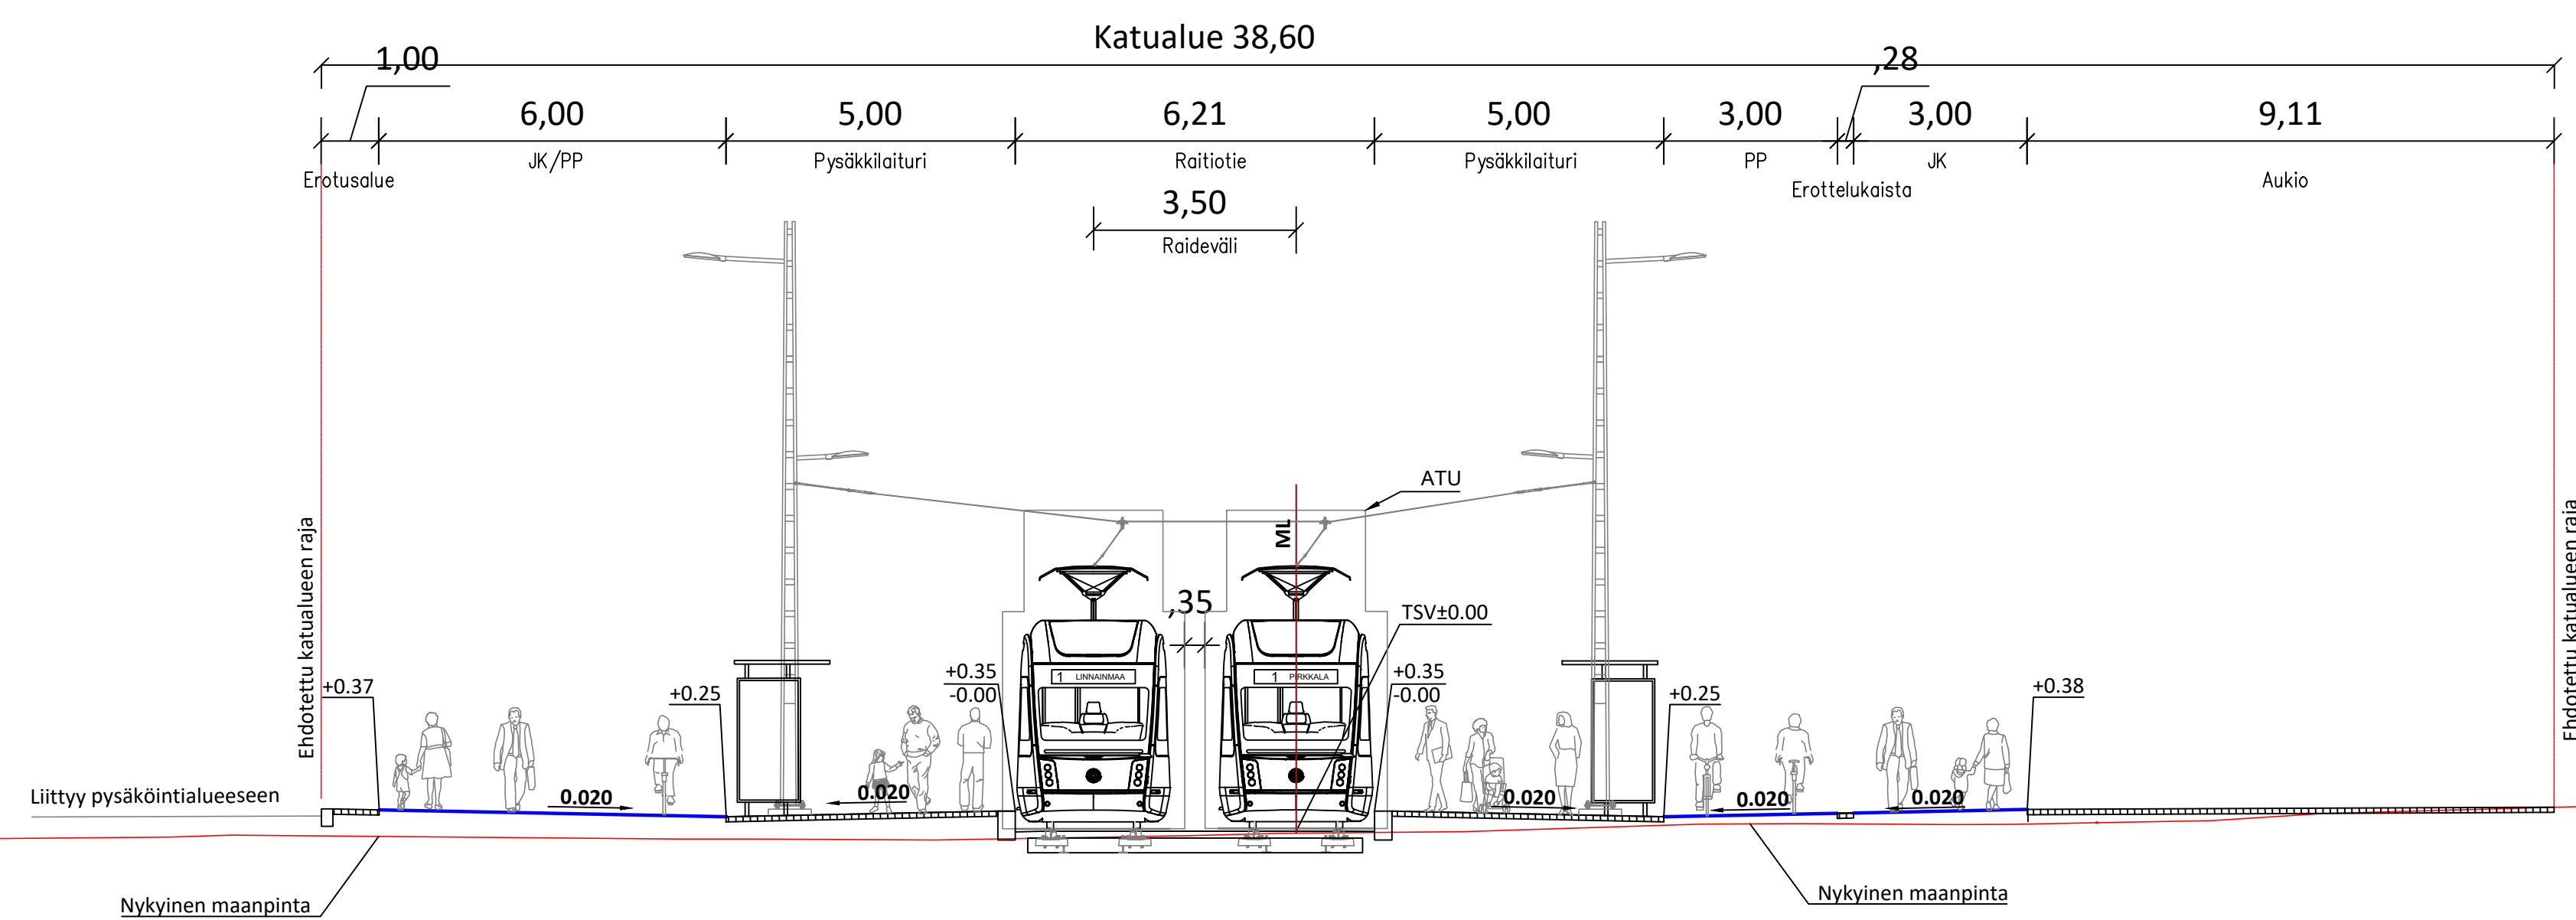

LUONNOS 21.9.2022

Tässä suunnitelmassa on käytetty ETRS-GK24/N2000 taso- ja korkeuskoordinaatistoa.

**PIRKKALAN KUNTA**

PARTOLA
PL 5140
PARTOLA

ALUSTAVA KATUSUUNNITELMA


TYYPPIPOIKKILEIKKAUS 1:100

Ylan käsittely:	
Pvm.	21.9.2022
Piir.n:o	2171.43



Suunnittelija	M. Ylipukki
Tarkastaja konsulttiPL	J. Laaksonen
Tarkastaja tilaajaPL	V-M. Tuominen, A. Reinikka

Partola
PL 5400

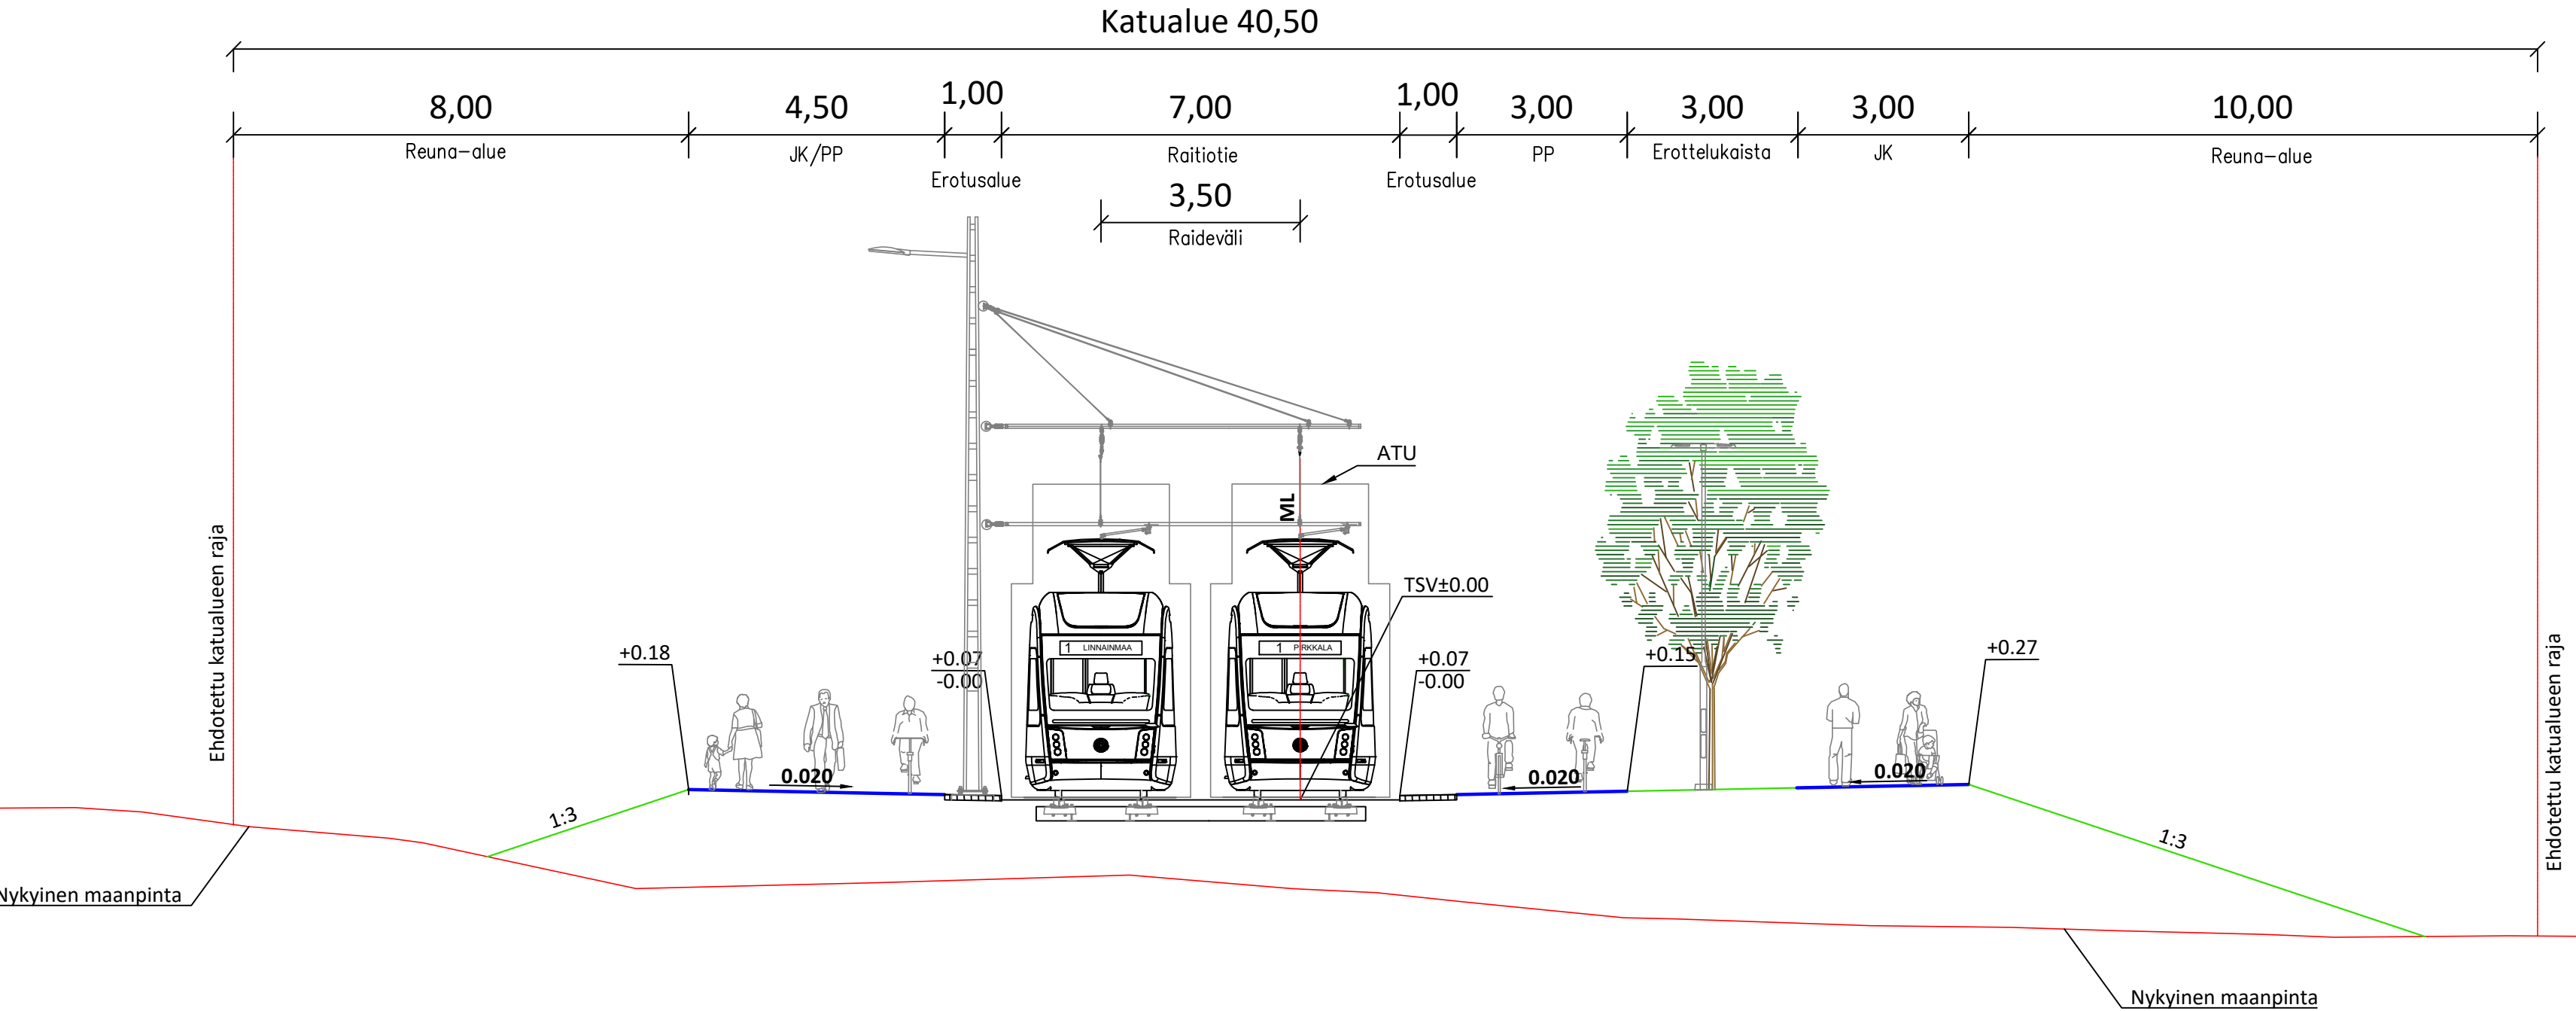

LUONNOS 21.9.2022

Tässä suunnitelmassa on käytetty ETRS-GK24/N2000 taso- ja korkeuskoordinaatistoa.



PARTOLA

PL 5400
PARTOLA

ALUSTAVA KATUSUUNNITELMA

TYYPPIPOIKKILEIKKAUS 1:100



Suunnittelija	M. Ylipukki
Tarkastaja konsulttiPL	J. Laaksonen
Tarkastaja tilaajaPL	V-M. Tuominen, A. Reinikka

Ylan käsittely:


Pvm. 21.9.2022

Piir.n:o 2171.44

Pakkala raitiotiepysäkki

PL 5980

Katualue 53,51

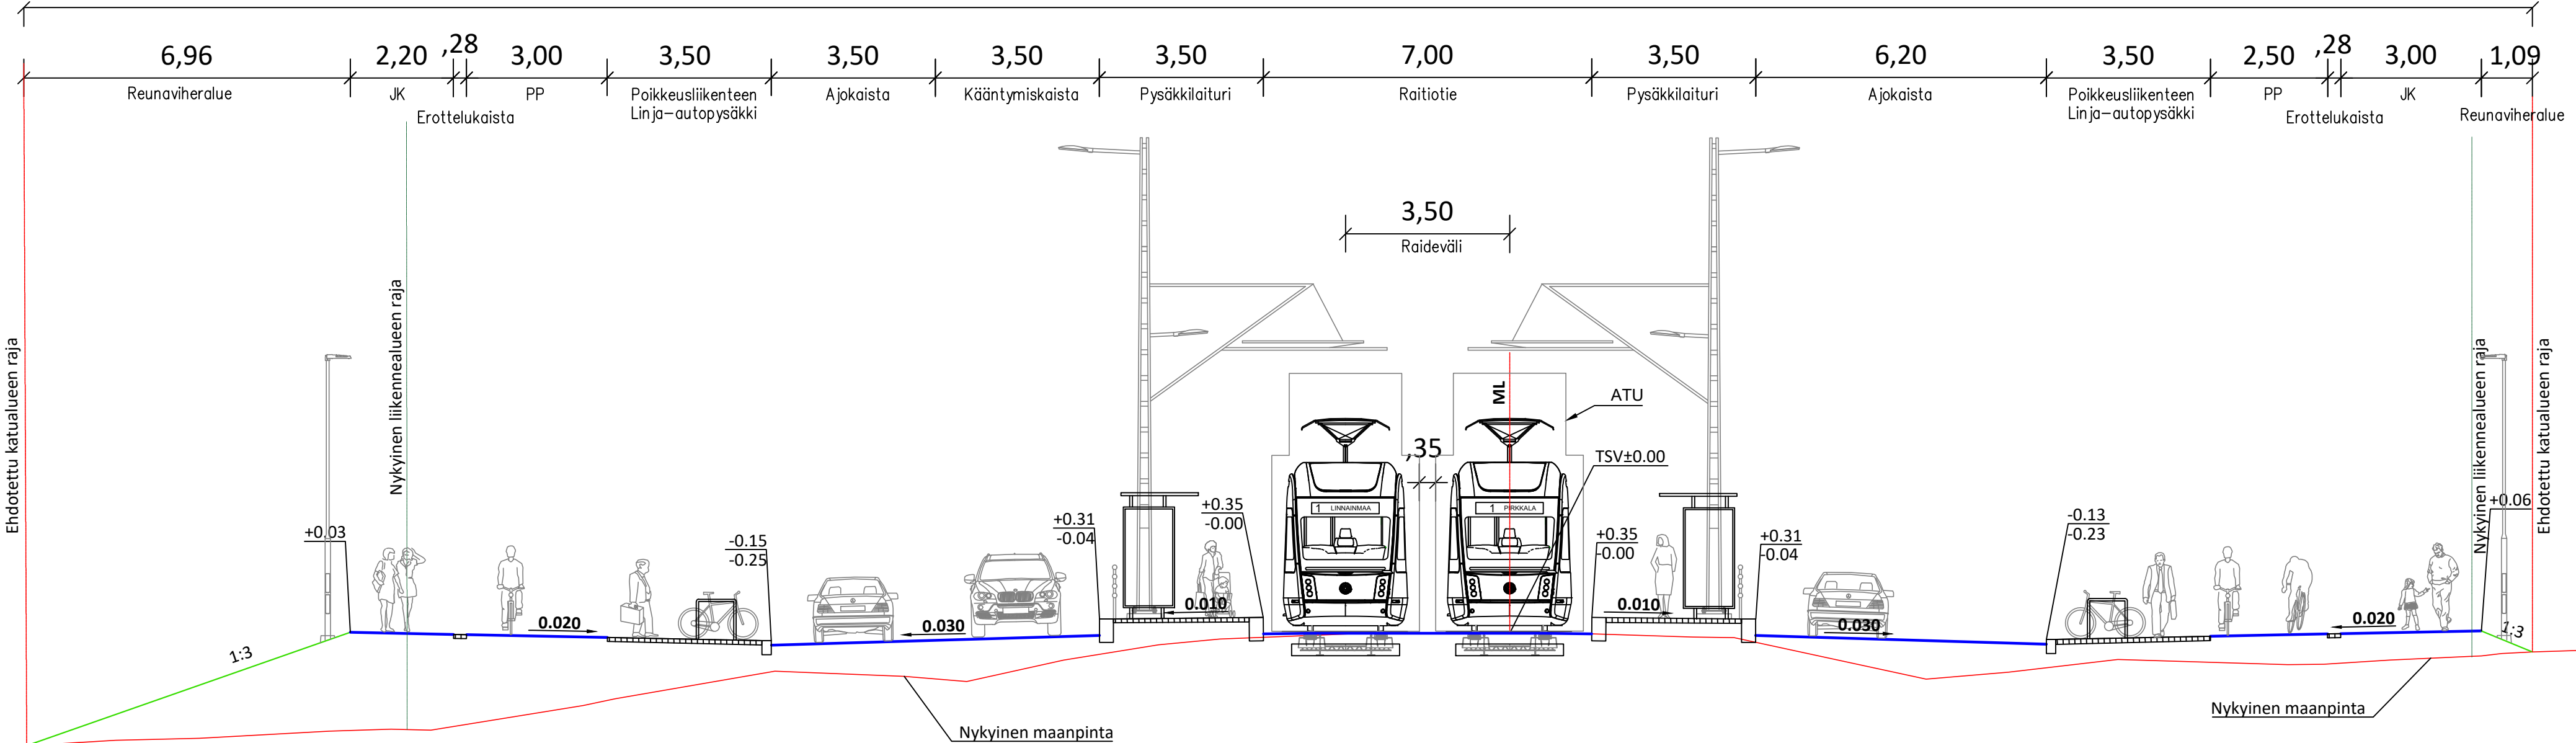

LUONNOS 21.9.2022

Tässä suunnitelmassa on käytetty ETRS-GK24/N2000 taso- ja korkeuskoordinaatistoa.



NAISTENMATKANTIE

PL 5980
NUOLIALA

ALUSTAVA KATUSUUNNITELMA


TYYPPIPOIKKILEIKKAUS 1:100



Suunnittelija	M. Ylipukki
Tarkastaja konsulttiPL	J. Laaksonen
Tarkastaja tilaajaPL	V-M. Tuominen, A. Reinikka

Ylan käsittely:	
Pvm.	21.9.2022
Piir.n:o	2171.45

Naistenmatkantie PL 6300

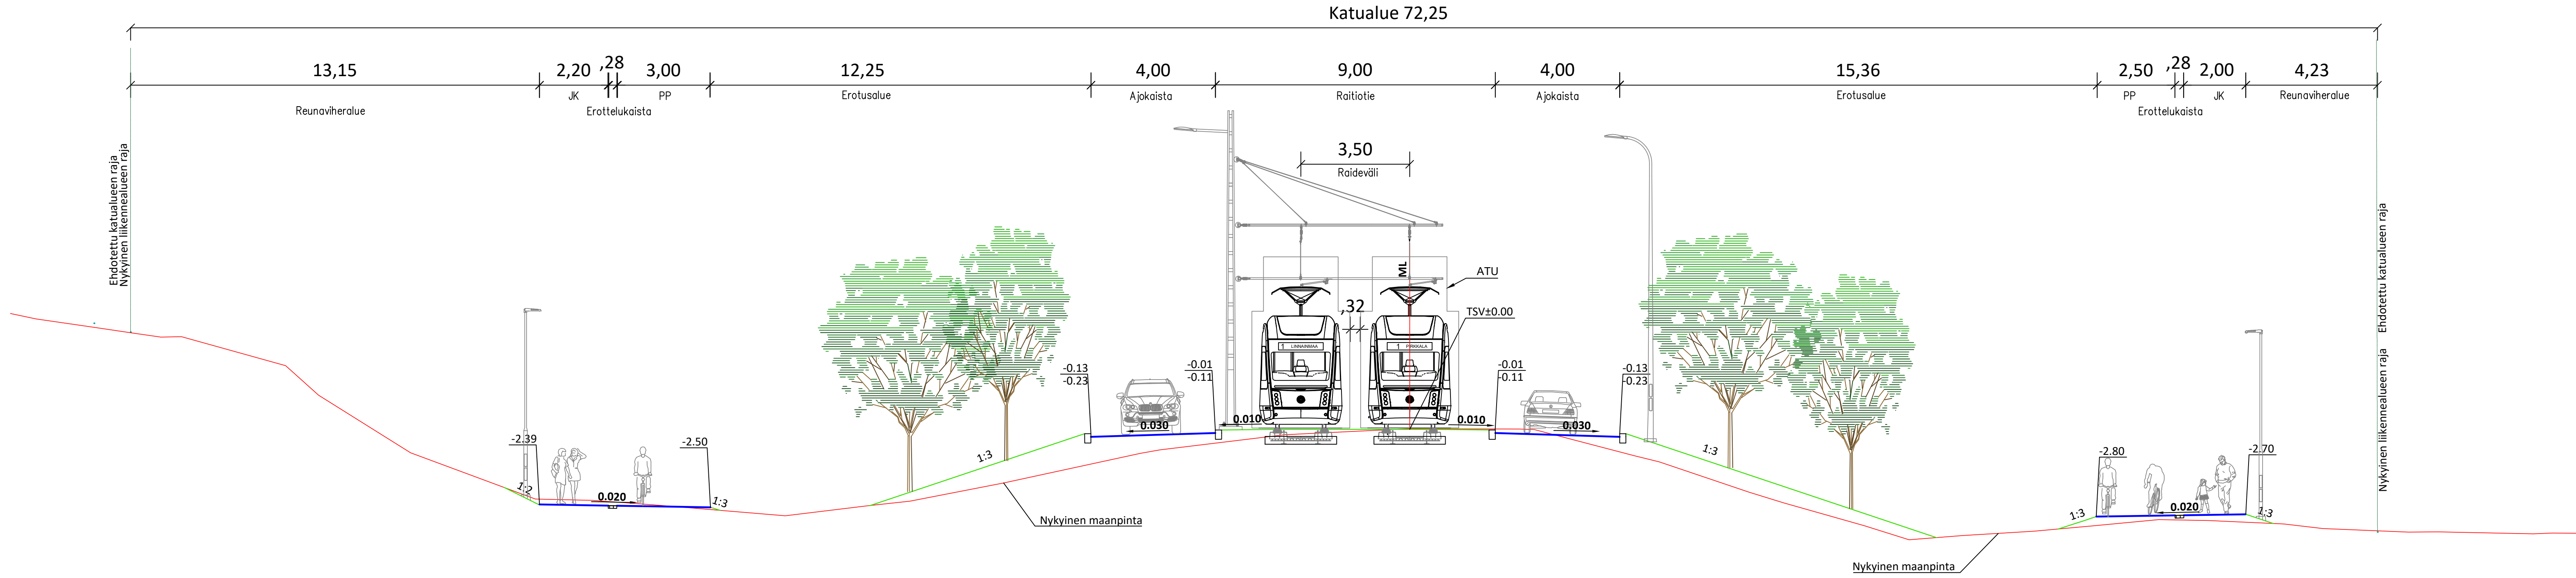


LUONNOS 21.9.2022

Tässä suunnitelmassa on käytetty ETRS-GK24/N2000 taso- ja korkeuskoordinaatistoa.

 PIRKKALAN KUNTA	Ylan käsittely:	
NAISTENMATKANTIE PL 6300 NUOLIALA		
ALUSTAVA KATUSUUNNITELMA		
TYYPPIPOIKKILEIKKAUS 1:100		
  TAMPEREEN RAITIOTIE OY		
	Suunnittelija	M. Ylipukki
	Tarkastaja konsulttiPL	J. Laaksonen
	Tarkastaja tilaajaPL	V-M. Tuominen, A. Reinikka

Nuolialan raitiotiepysäkki

PL 6950

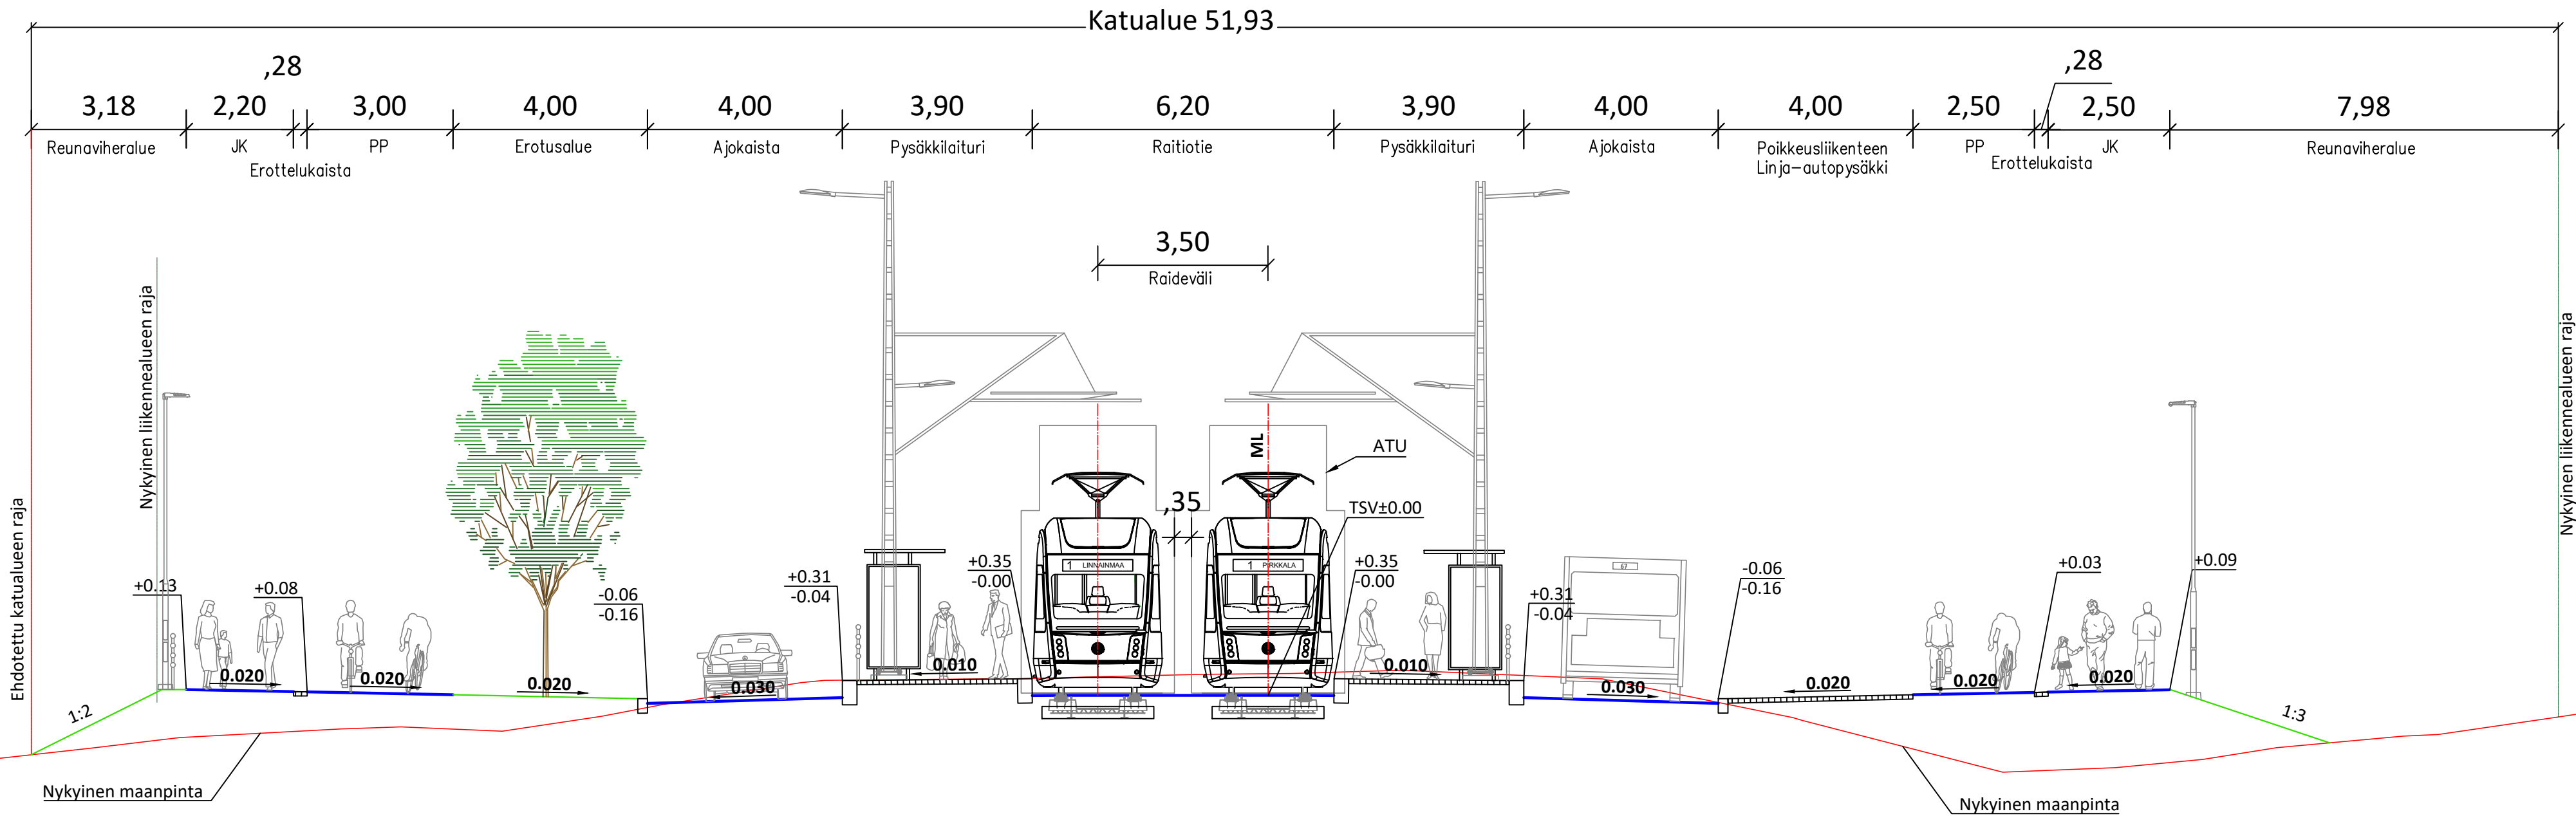

LUONNOS 21.9.2022

Tässä suunnitelmassa on käytetty ETRS-GK24/N2000 taso- ja korkeuskoordinaatistoa.



NAISTENMATKANTIE

PL 6950
HAIKKA

ALUSTAVA KATUSUUNNITELMA

TYYPPIPOIKKILEIKKAUS 1:100



Suunnittelija	M. Ylipukki
Tarkastaja konsulttiPL	J. Laaksonen
Tarkastaja tilaajaPL	V-M. Tuominen, A. Reinikka


Ylan käsittely:

Pvm. 21.9.2022

Piir.n:o 2171.47

Naistenmatkantie PL 7610

Katualue 52,54

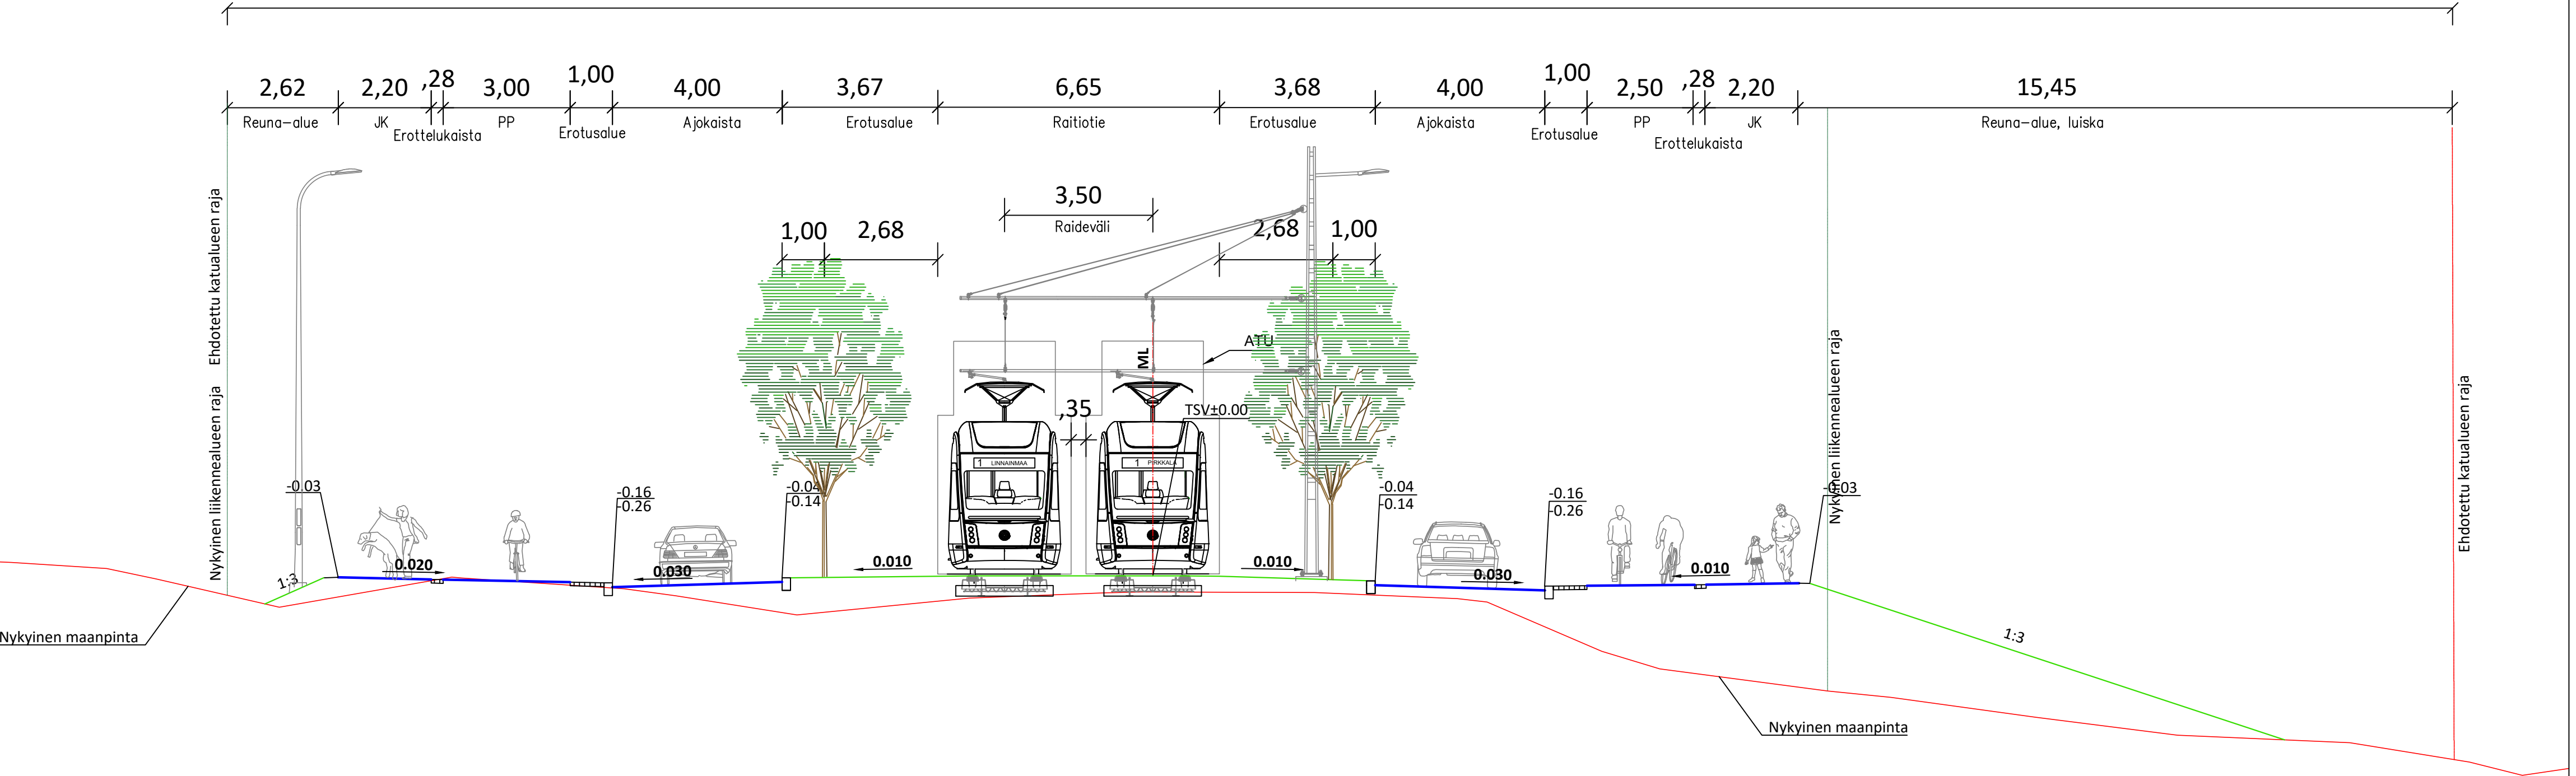

LUONNOS 21.9.2022

Tässä suunnitelmassa on käytetty ETRS-GK24/N2000 taso- ja korkeuskoordinaatistoa.



NAISTENMATKANTIE

PL 7610
HAIKKA

ALUSTAVA KATUSUUNNITELMA

TYYPPIPOIKKILEIKKAUS 1:100



Suunnittelija	M. Ylipukki
Tarkastaja konsulttiPL	J. Laaksonen
Tarkastaja tilaajaPL	V-M. Tuominen, A. Reinikka

Ylan käsittely:

Pvm.


21.9.2022

Piir.n:o

2171.48

Naistenmatkantie PL 8150

Katualue 49,47

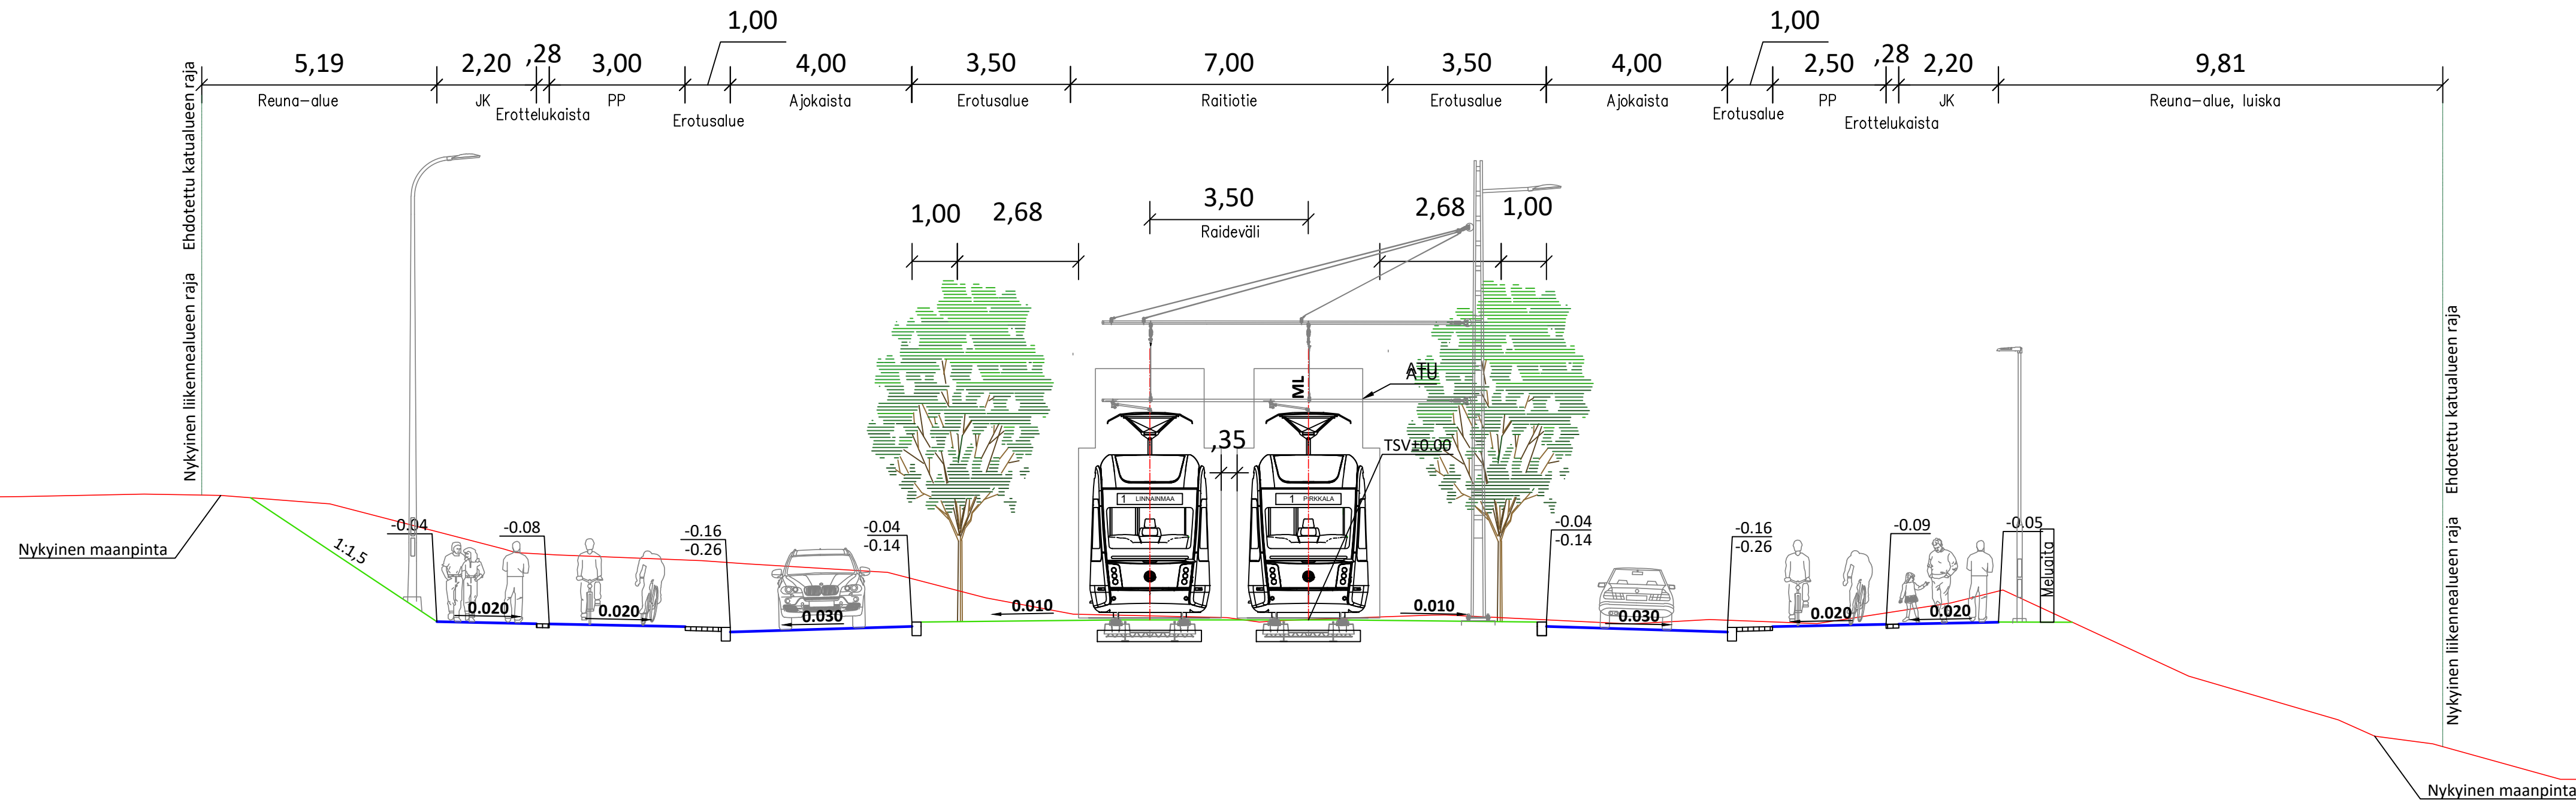

LUONNOS 21.9.2022

Tässä suunnitelmassa on käytetty ETRS-GK24/N2000 taso- ja korkeuskoordinaatistoa.



PIRKKALAN KUNTA

NAISTENMATKANTIE

PL 8150

NAISTENMATKA

ALUSTAVA KATUSUUNNITELMA

TYYPPIPOIKKILEIKKAUS 1:100

Ylan käsittely:

Pvm.	21.9.2022
Piir.n:o	2171.49

RAMBOLL

WSP


TAMPEREEN
RAITIO
OY

Suunnittelija
Tarkastaja konsulttiPL
Tarkastaja tilaajaPL

M. Ylipukki
J. Laaksonen
V-M. Tuominen, A. Reinikka

Naistenmatkantie PL 8717

Katualue 37,94

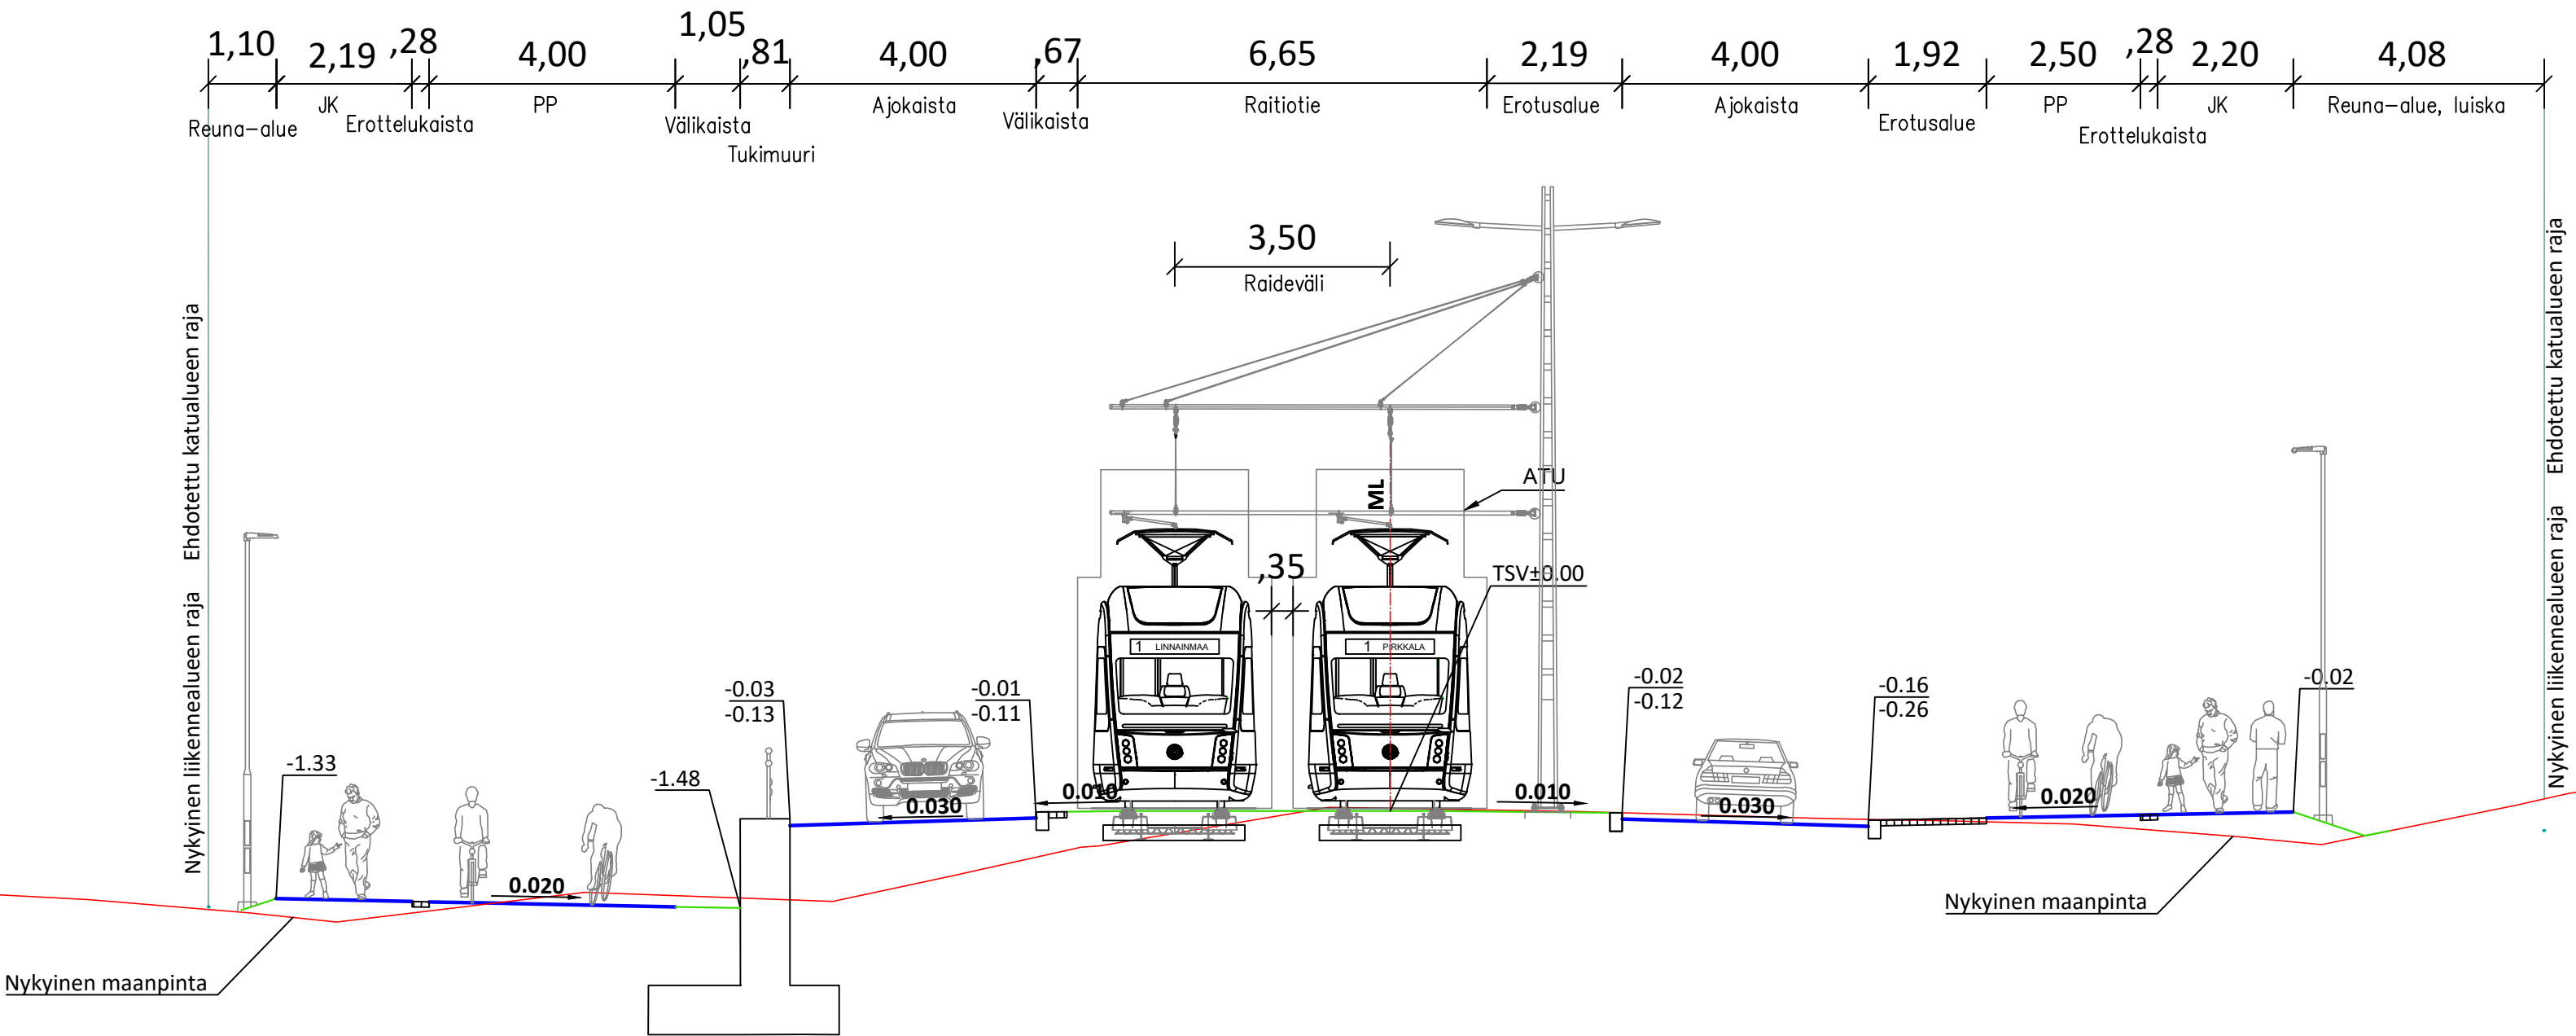

LUONNOS 21.9.2022

Tässä suunnitelmassa on käytetty ETRS-GK24/N2000 taso- ja korkeuskoordinaatistoa.



NAISTENMATKANTIE

PL 8717
NAISTENMATKA

ALUSTAVA KATUSUUNNITELMA

TYYPPIPOIKKILEIKKAUS 1:100



Suunnittelija	M. Ylipukki
Tarkastaja konsulttiPL	J. Laaksonen
Tarkastaja tilaajaPL	V-M. Tuominen, A. Reinikka


Ylan käsittely:

Pvm.	21.9.2022
Piir.n:o	2171.50

Suupan raitiotiepysäkki

PL 9100

Katualue 39,48

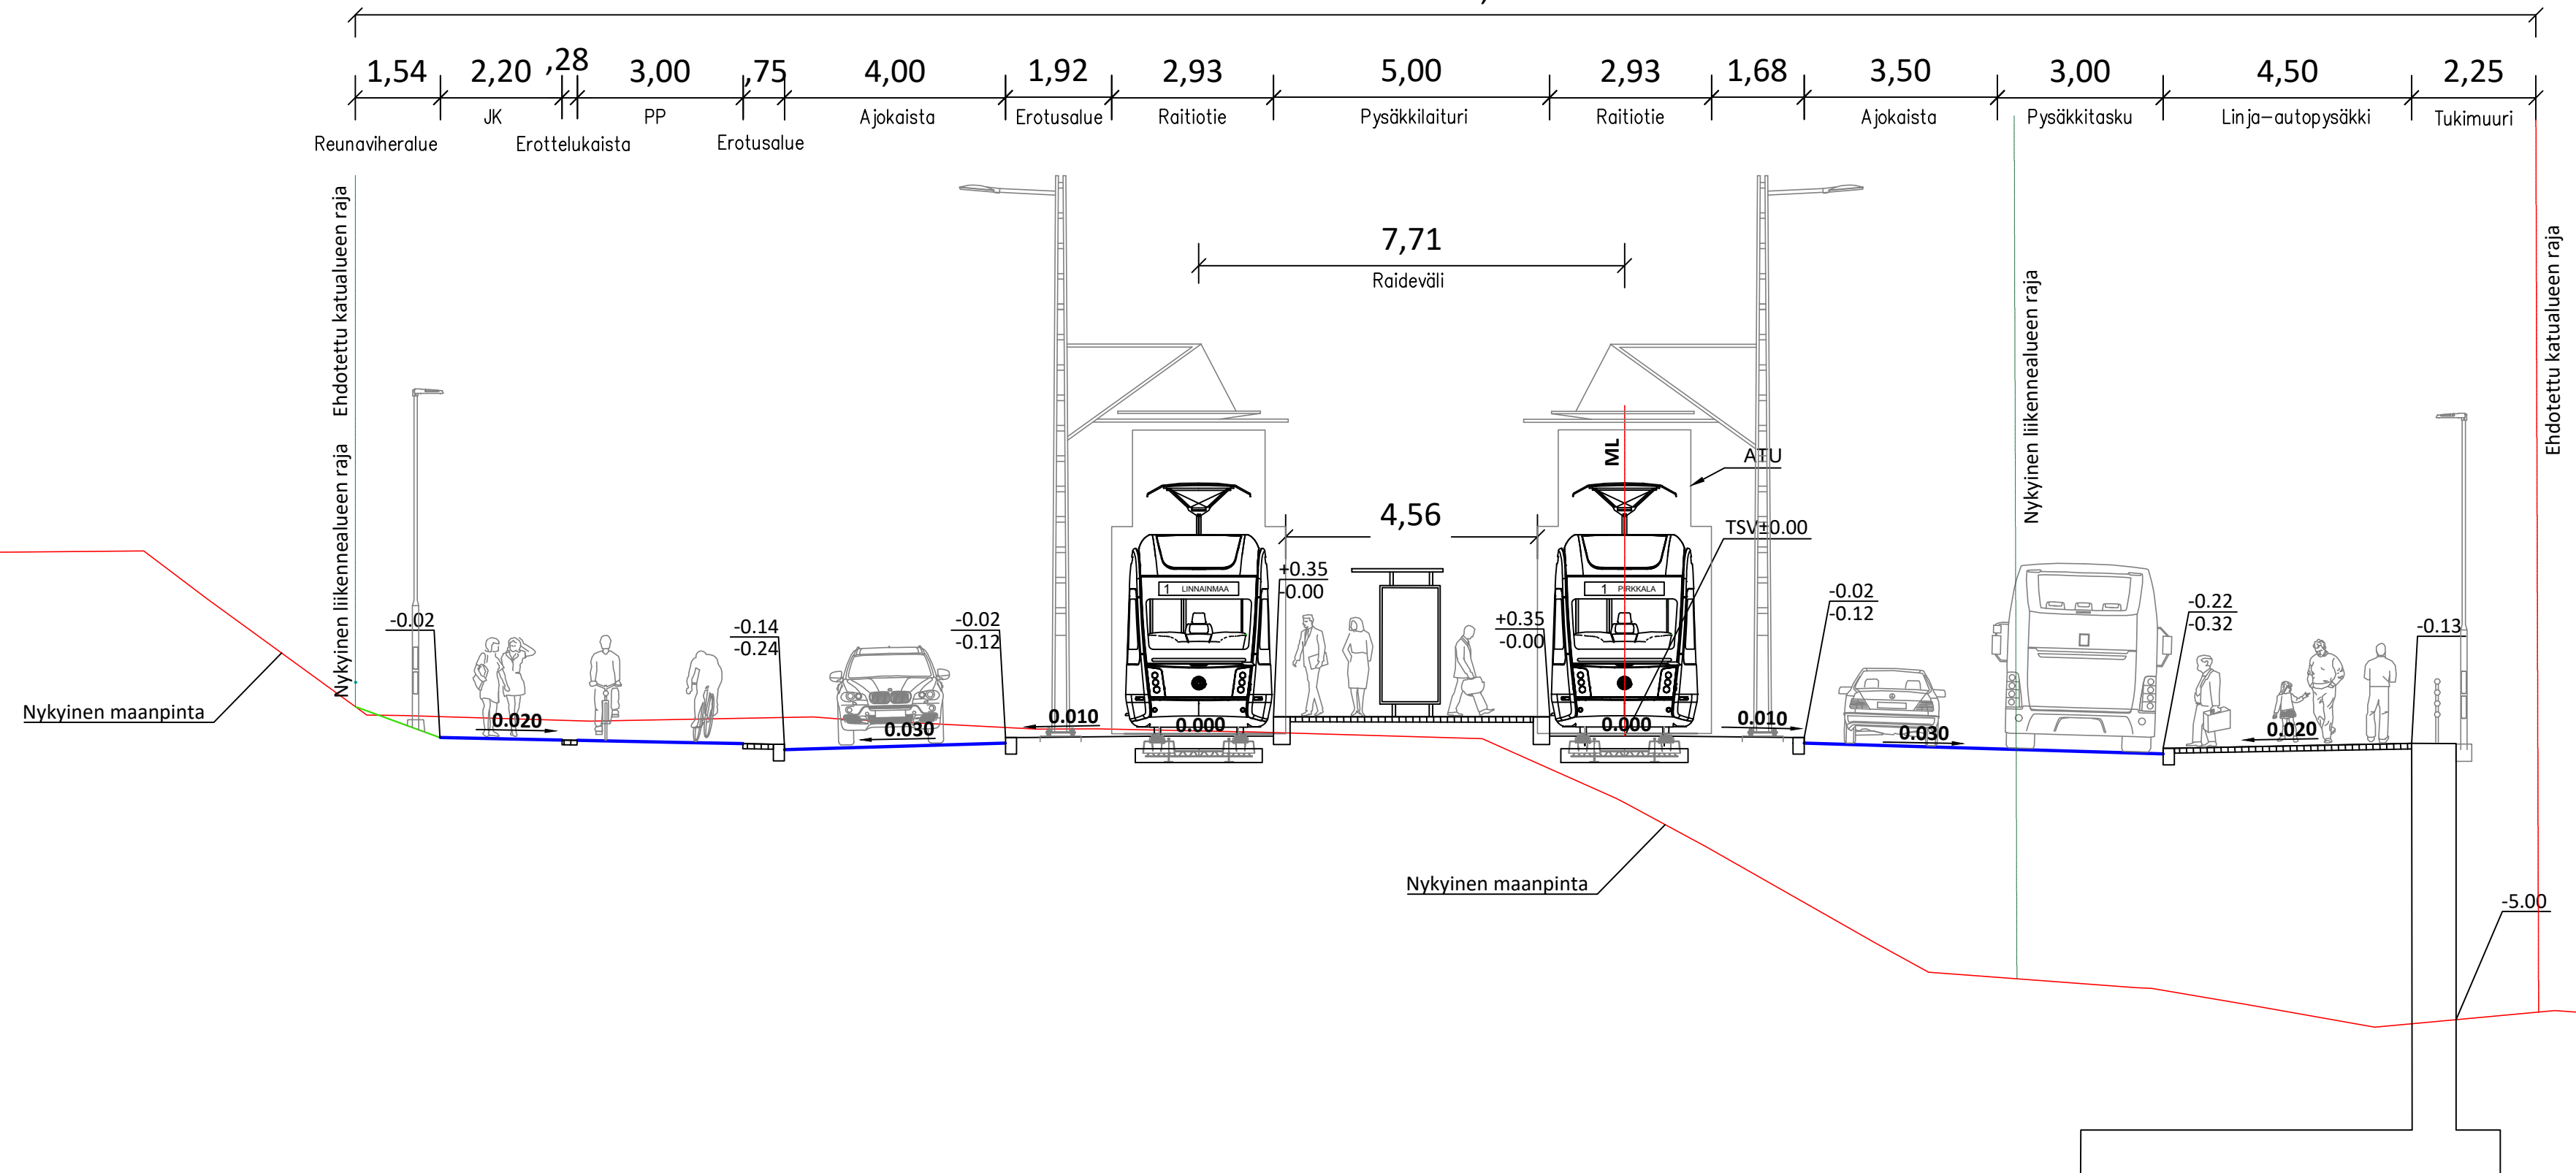

LUONNOS 21.9.2022

Tässä suunnitelmassa on käytetty ETRS-GK24/N2000 taso- ja korkeuskoordinaatistoa.



NAISTENMATKANTIE

PL 9100

NAISTENMATKA

ALUSTAVA KATUSUUNNITELMA

TYYPPIPOIKKILEIKKAUS 1:100



Suunnittelija	M. Ylipukki
Tarkastaja konsulttiPL	J. Laaksonen
Tarkastaja tilaajaPL	V-M. Tuominen, A. Reinikka

Ylan käsittely:	
Pvm.	21.9.2022
Piir.n:o	2171.51