
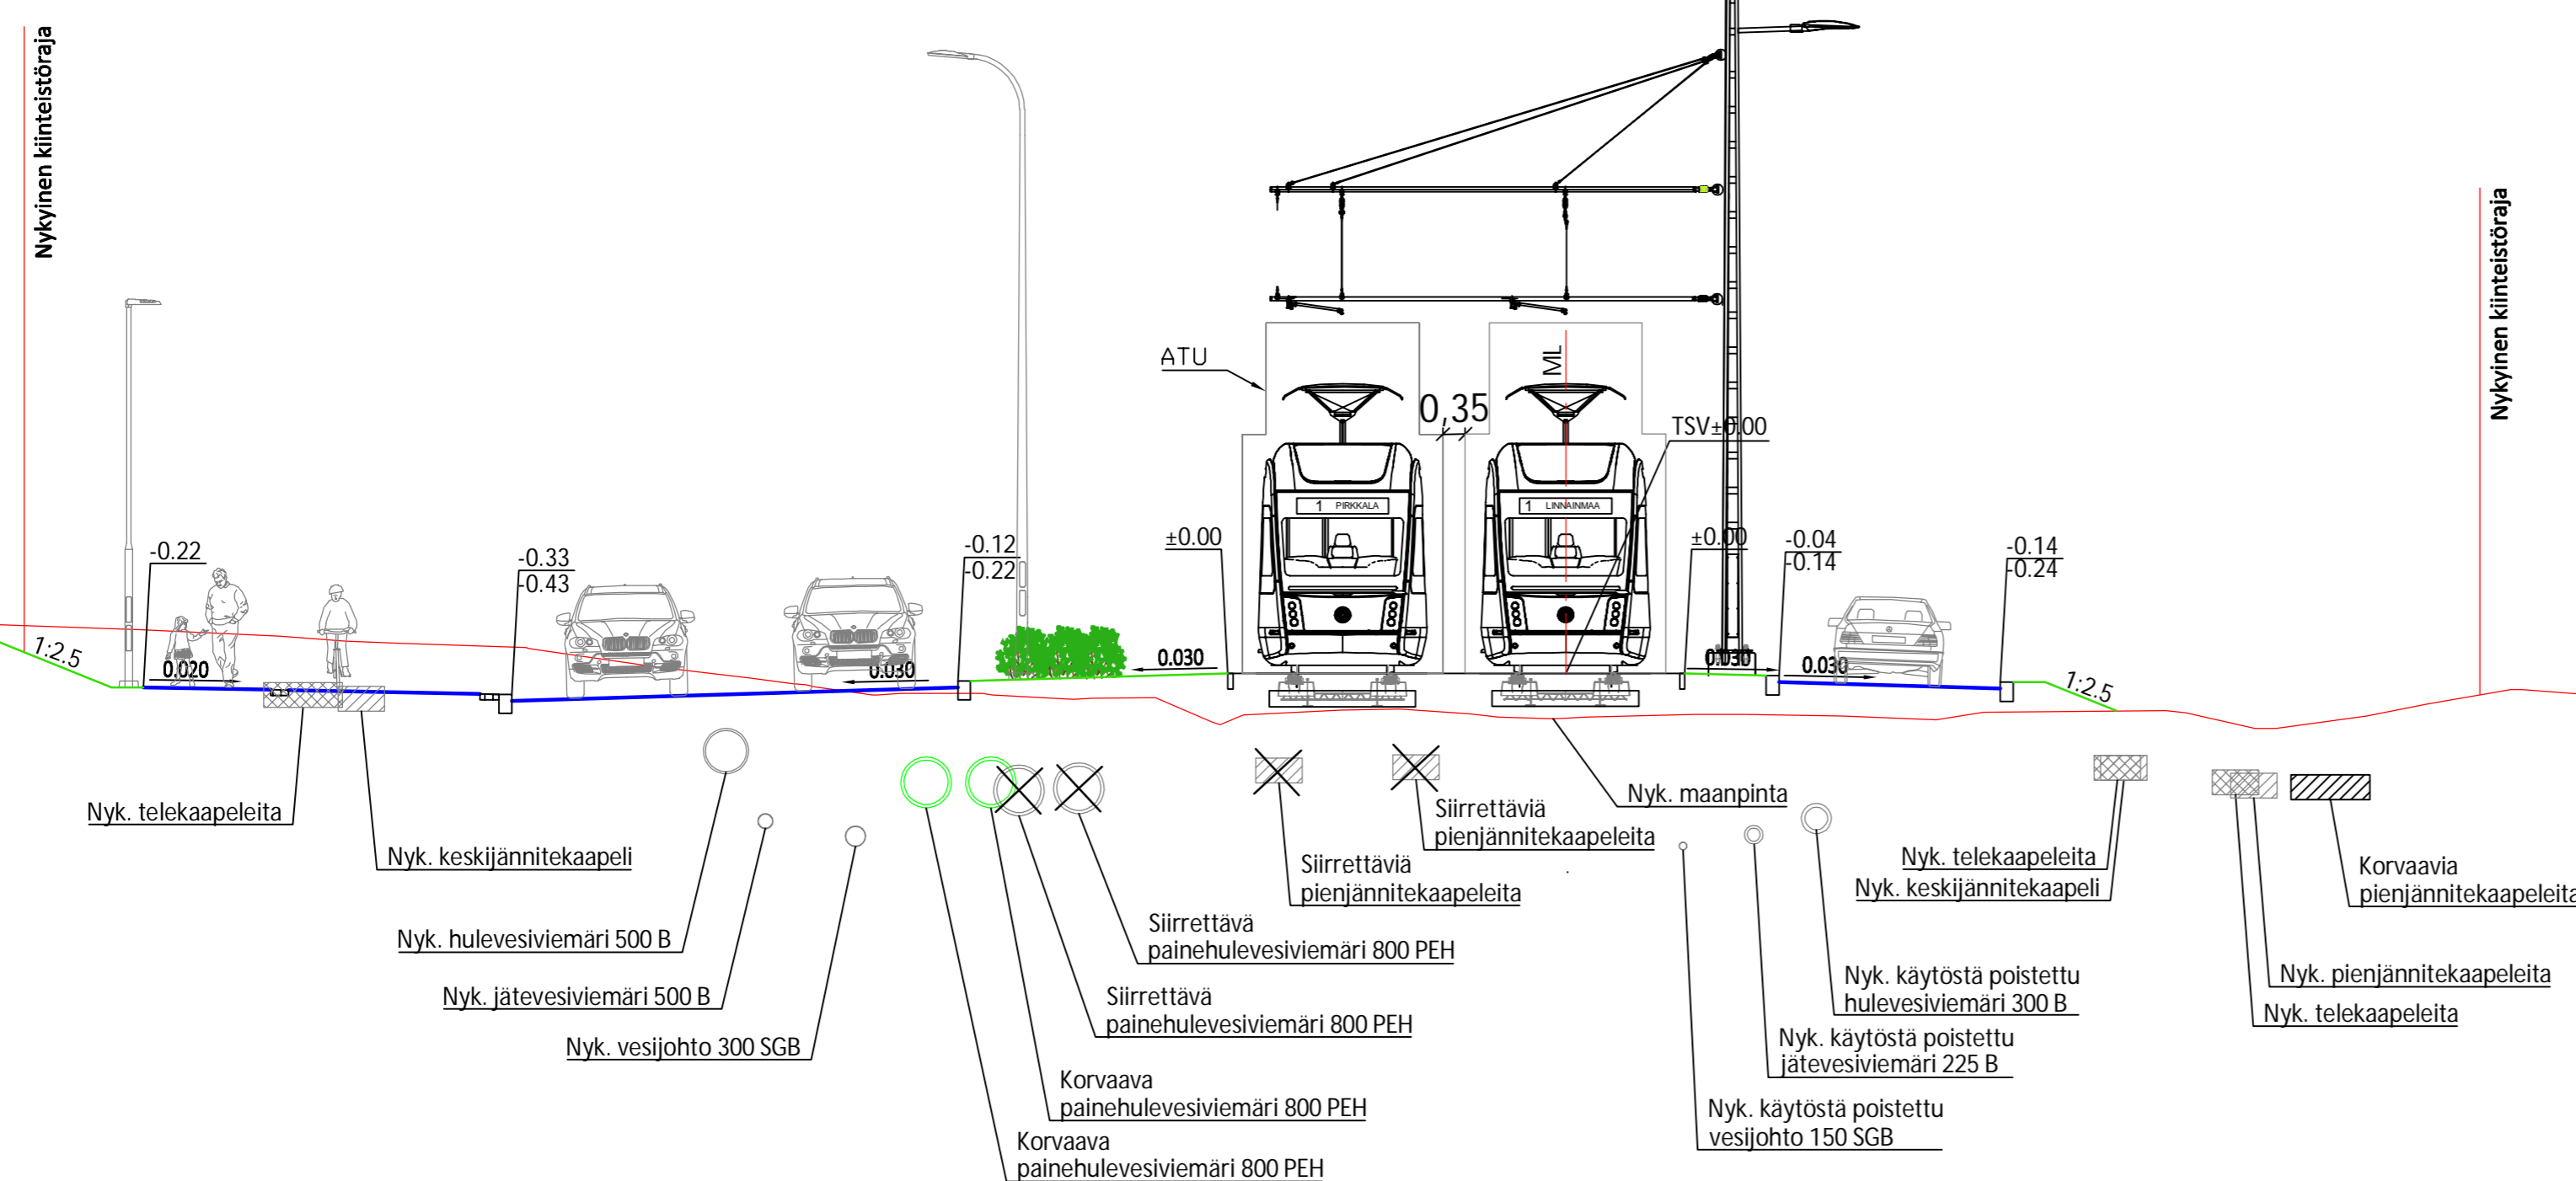


Lääkärinkatu PL 260

Pirkkala-Linnainmaa raitiotien hankesuunnitelma

Katualueen leveys noin 39 m

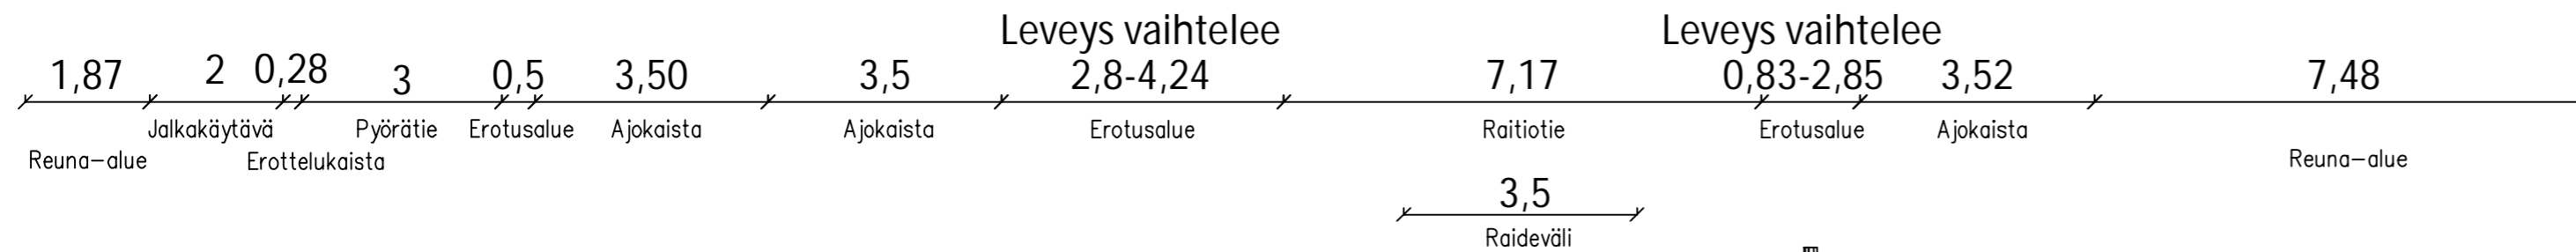

LUONNOS 16.12.2022
Tässä suunnitelmassa on käytetty ETRS-GK24/N2000 taso- ja korkeuskoordinaatistoa.



TAMPEREEN KAUPUNKI
KAUPUNKIYMPÄRISTÖN PALVELUALUE

Kaupunkiympäristön rakennuttaminen ja ylläpito

LÄÄKÄRINKATU PL 260 KAUPPI	Ylan käsittely:
ALUSTAVA KATUSUUNNITELMA TYYPPIPOIKKILEIKKAUS 1:100	Pvm. 16.12.2022
	Piir.n:o 1.20/21978/14
	Suunnittelija Juho Suolahti
	Tarkastaja (konsultti) Tapio Karvonen
	Tarkastaja (tilaaja) V-M. Tuominen, J. Sivenius

Lääkärinkatu PL 820

Katualueen leveys vaihtelee, n. 30-34 m.

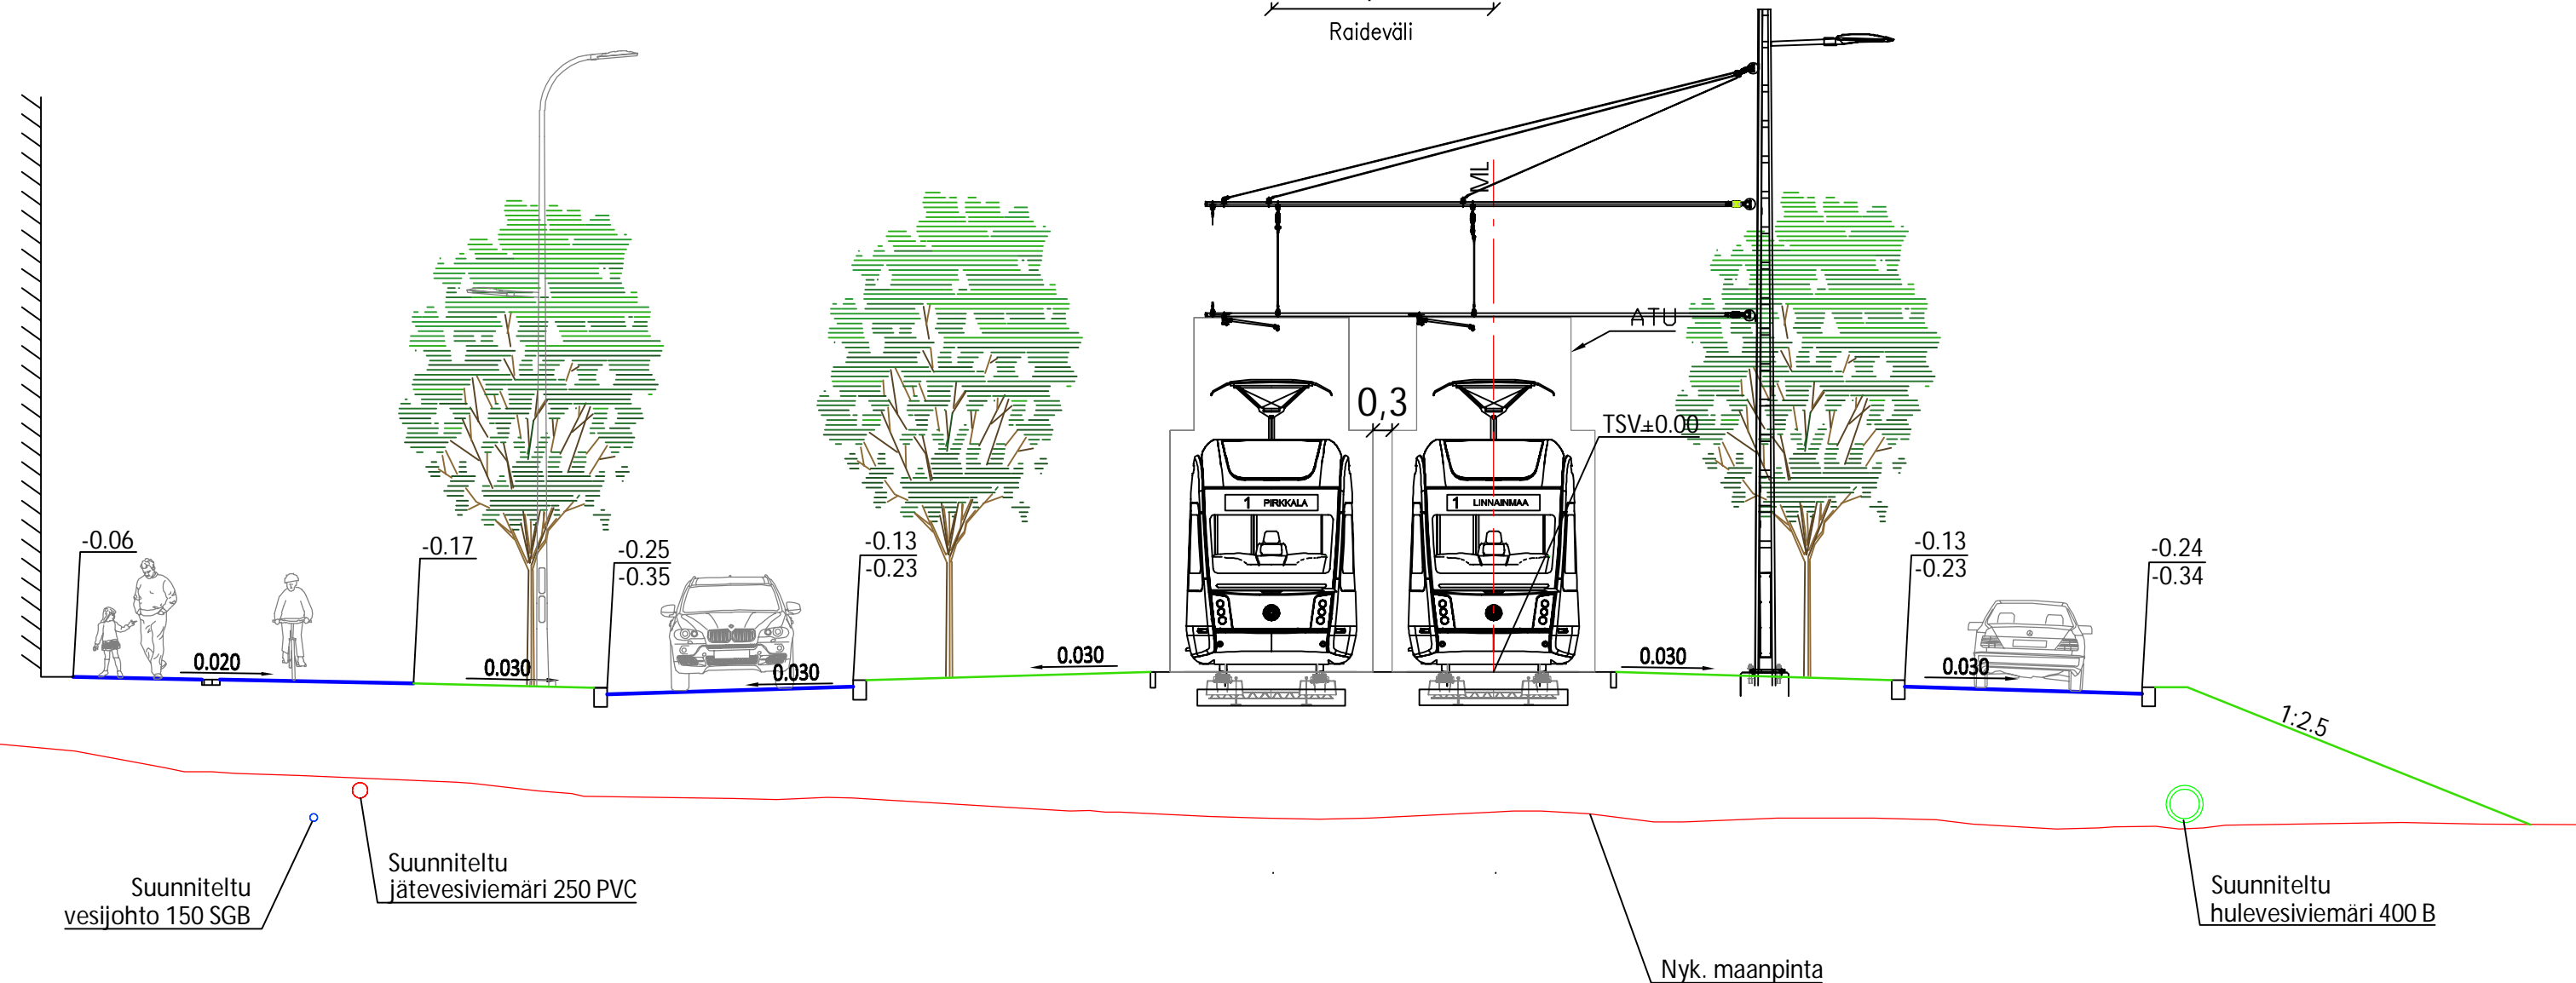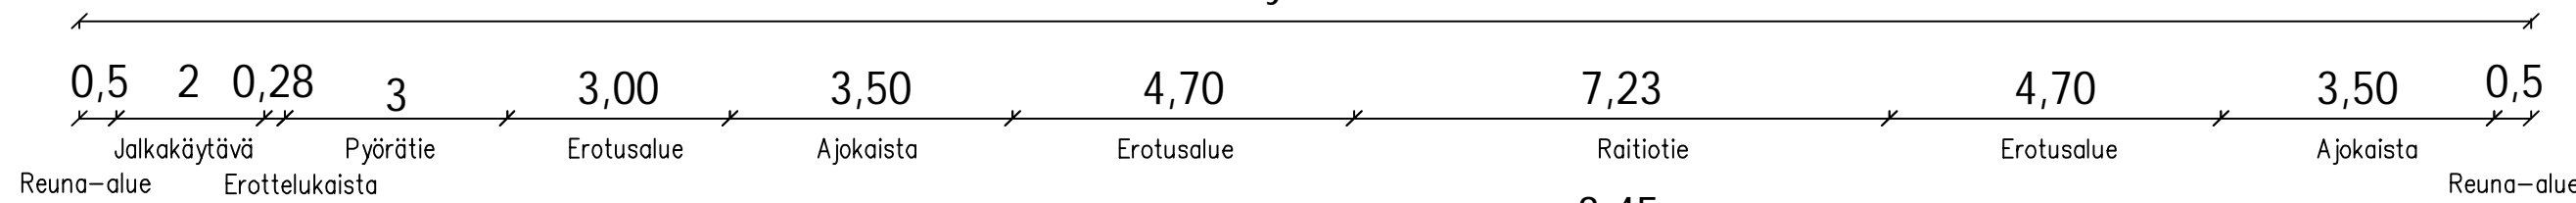

LUONNOS 16.12.2022

Tässä suunnitelmassa on käytetty ETRS-GK24/N2000 taso- ja korkeuskoordinaatistoa.



TAMPEREEN KAUPUNKI
KAUPUNKIYMPÄRISTÖN PALVELUALUE

Kaupunkiympäristön
rakennuttaminen ja ylläpito

LÄÄKÄRINKATU

PL 820
KAUPPI

ALUSTAVA KATUSUUNNITELMA
TYYPPIPOIKKILEIKKAUS 1:100

Ylan käsittely:

Pvm. 16.12.2022

Piir.n:o 1.20/21978/15


RAMBOLL



**TAMPEREEN
RAITIO Tie
OY**

Suunnittelija	Juho Suolahti
Tarkastaja (konsultti)	Tapio Karvonen
Tarkastaja (tilaaja)	V-M. Tuominen, J. Sivenius

Tenniskadun pysäkki PL 1200

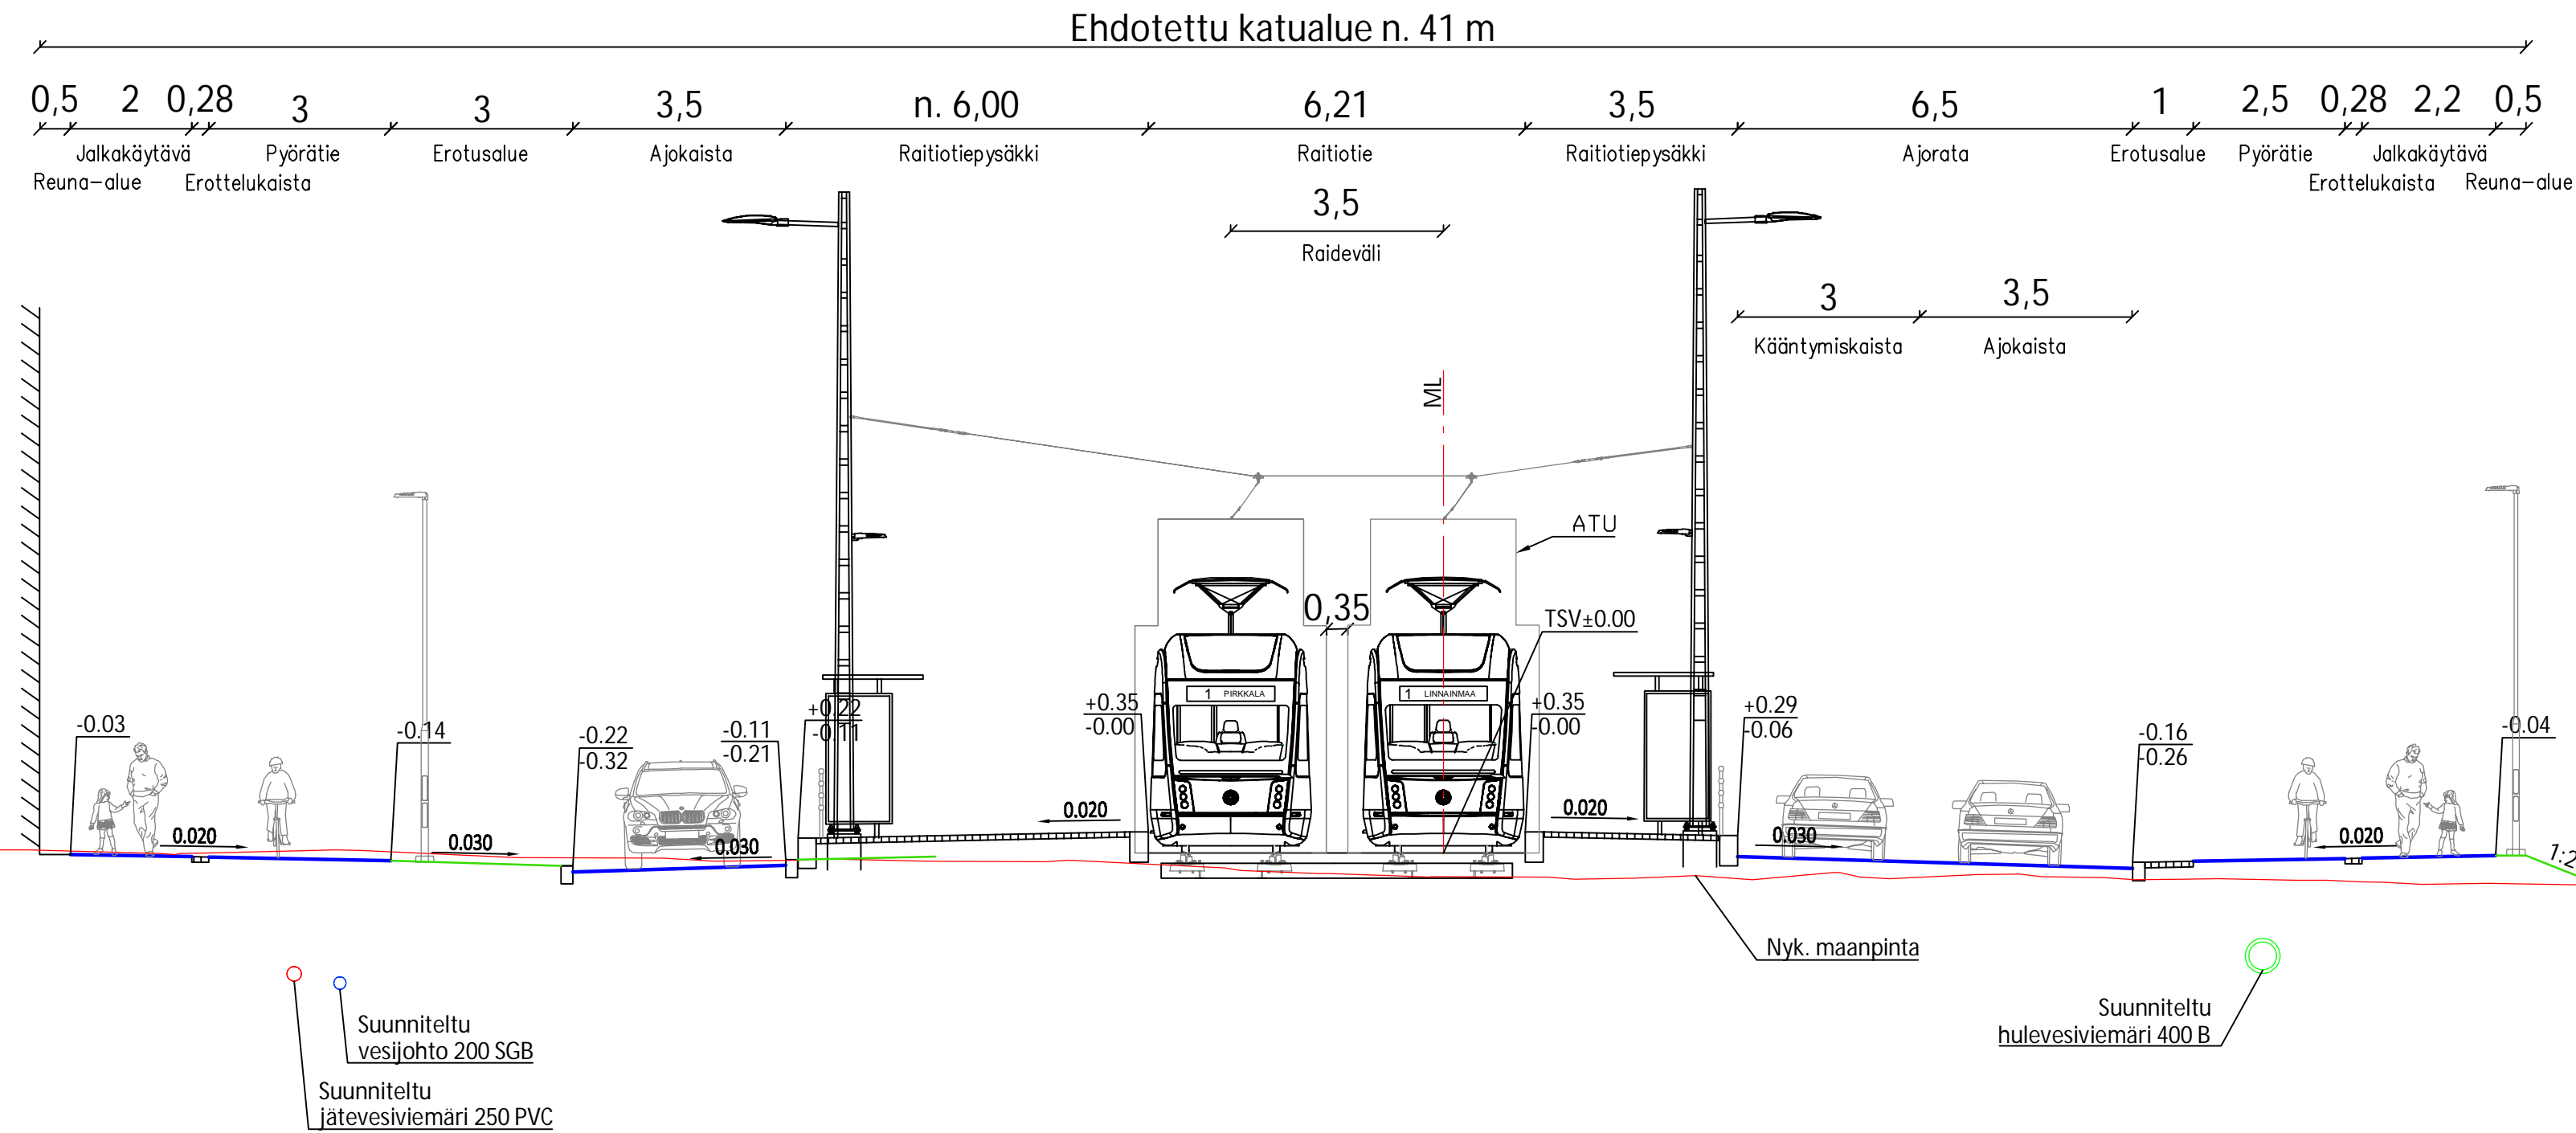

LUONNOS 16.12.2022

Tässä suunnitelmassa on käytetty ETRS-GK24/N2000 taso- ja korkeuskoordinaatistoa.



TAMPEREEN KAUPUNKI
KAUPUNKIYMPÄRISTÖN PALVELUALUE

Kaupunkiympäristön
rakennuttaminen ja ylläpito

LÄÄKÄRINKATU

PL 1200
KAUPPI

ALUSTAVA KATUSUUNNITELMA
TYYPPIPOIKKILEIKKAUS 1:100


Ylan käsittely:

Pvm.	16.12.2022
Piir.n:o	1.20/21978/16



Suunnittelija	Juho Suolahti
Tarkastaja (konsultti)	Tapio Karvonen
Tarkastaja (tilaaja)	V-M. Tuominen, J. Sivenius

Niihaman pysäkki PL 1840

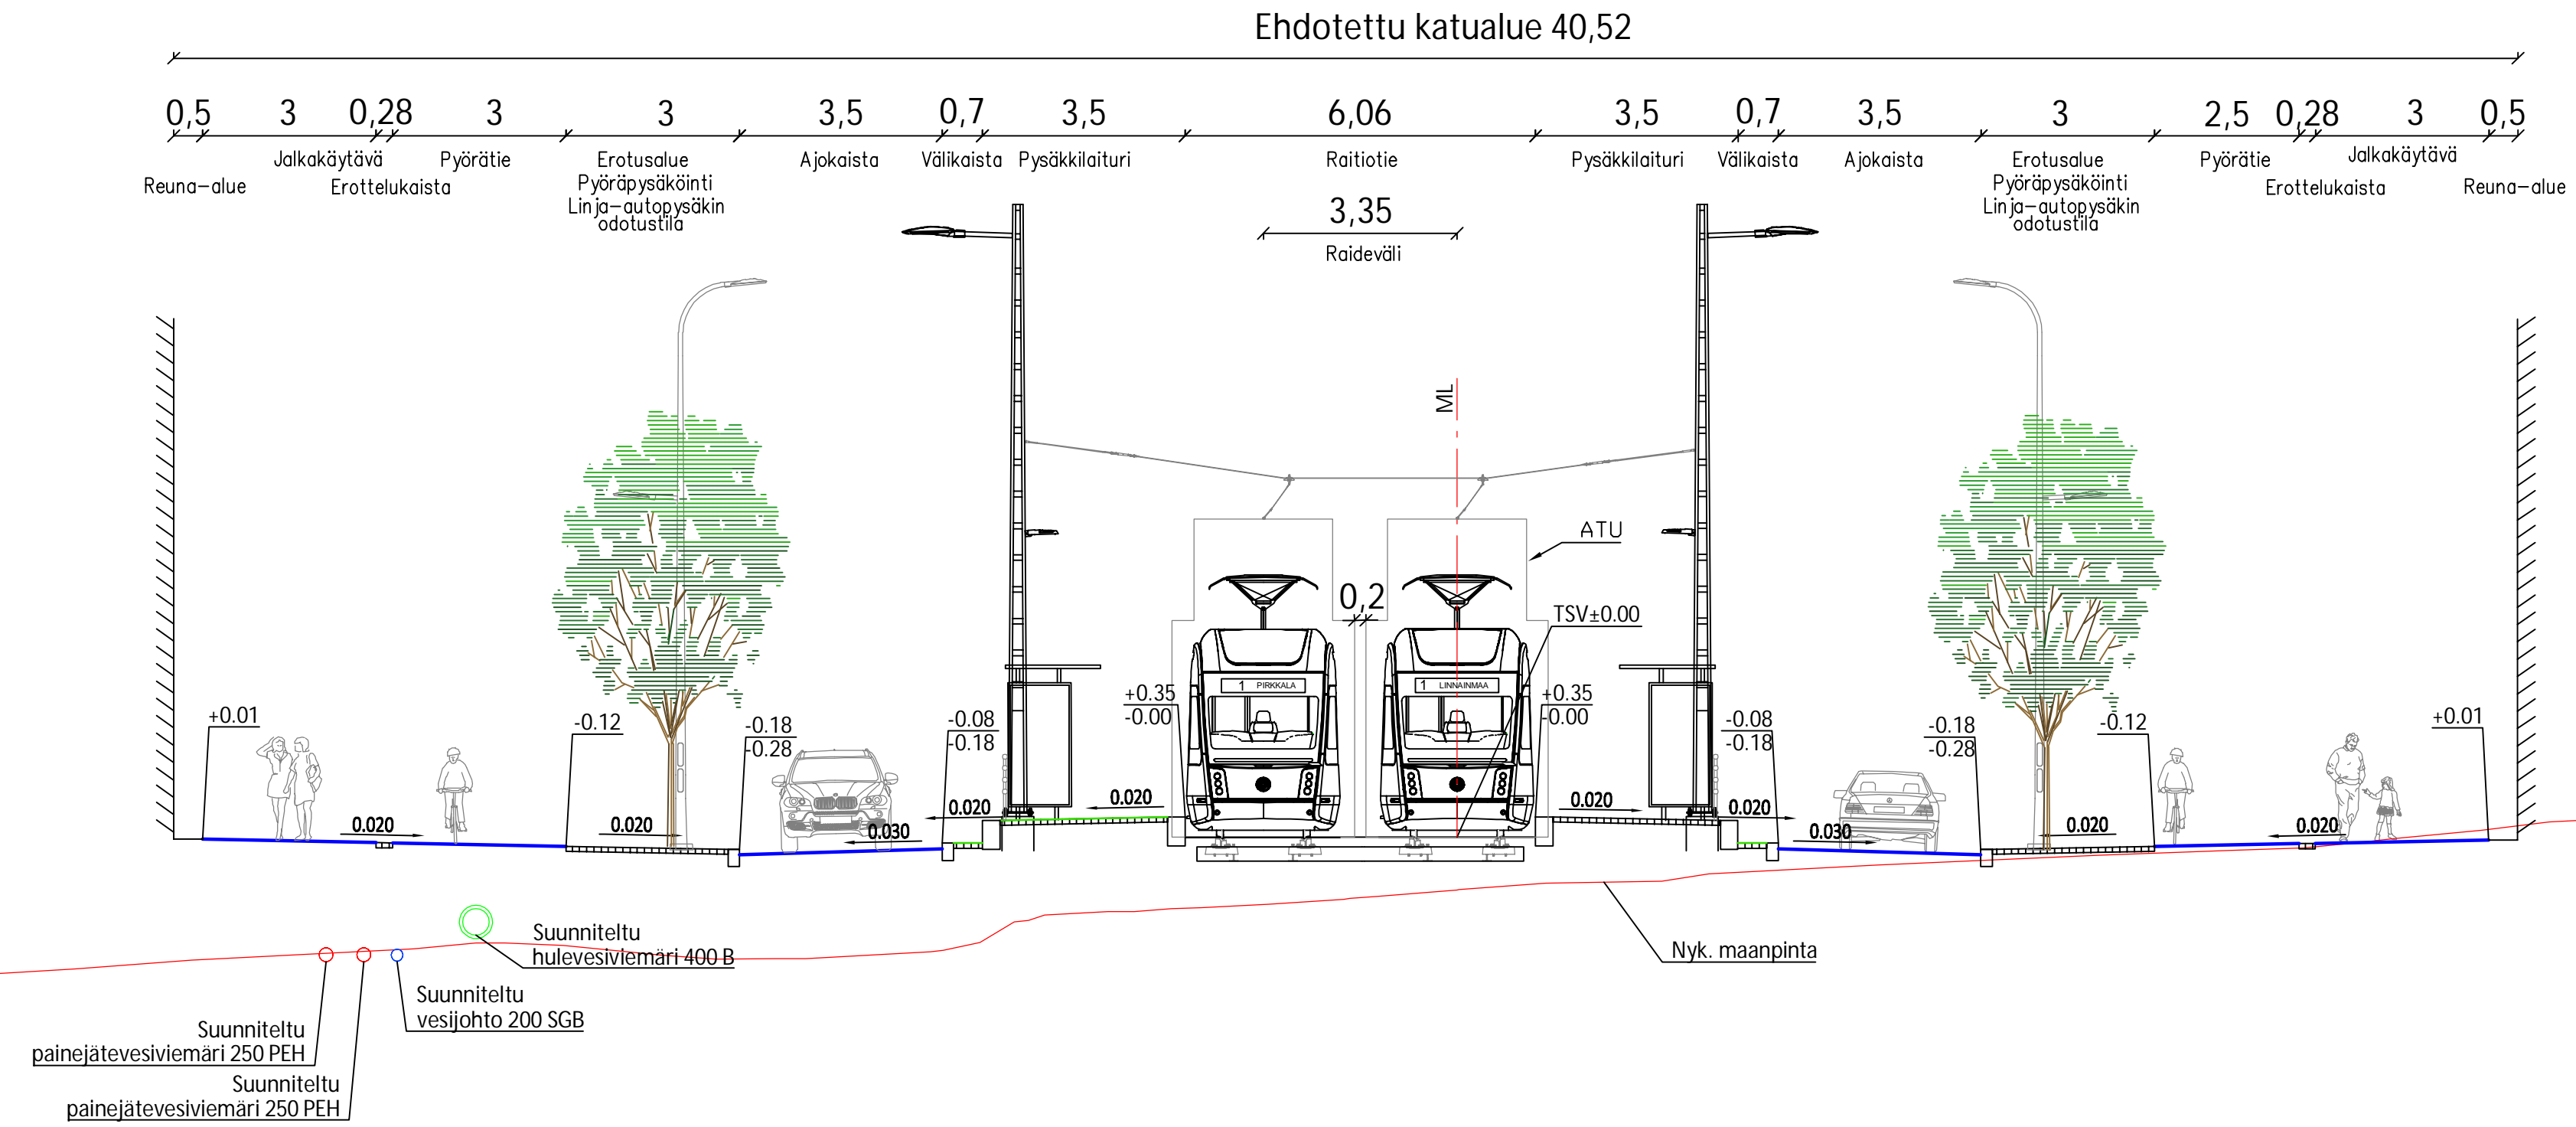

LUONNOS 16.12.2022

Tässä suunnitelmassa on käytetty ETRS-GK24/N2000 taso- ja korkeuskoordinaatistoa.

TAMPEREEN KAUPUNKI
KAUPUNKIYMPÄRISTÖN PALVELUALUE

Kaupunkiympäristön
rakennuttaminen ja ylläpito

**ALASJÄRVEN LÄNSIPUOLEN
RAITOTIEKATU**

PL 1840
NIIHAMA

ALUSTAVA KATUSUUNNITELMA
TYYPPIPOIKKILEIKKAUS 1:100

Ylan käsittely:	
Pvm.	16.12.2022
Piir.n:o	1.20/21978/18


RAMBOLL

wsp

**TAMPEREEN
RAITOTIE
OY**

Suunnittelija	Juho Suolahti
Tarkastaja (konsultti)	Tapio Karvonen
Tarkastaja (tilaaja)	V-M. Tuominen, J. Sivenius

Heikkilänkatu PL 3400

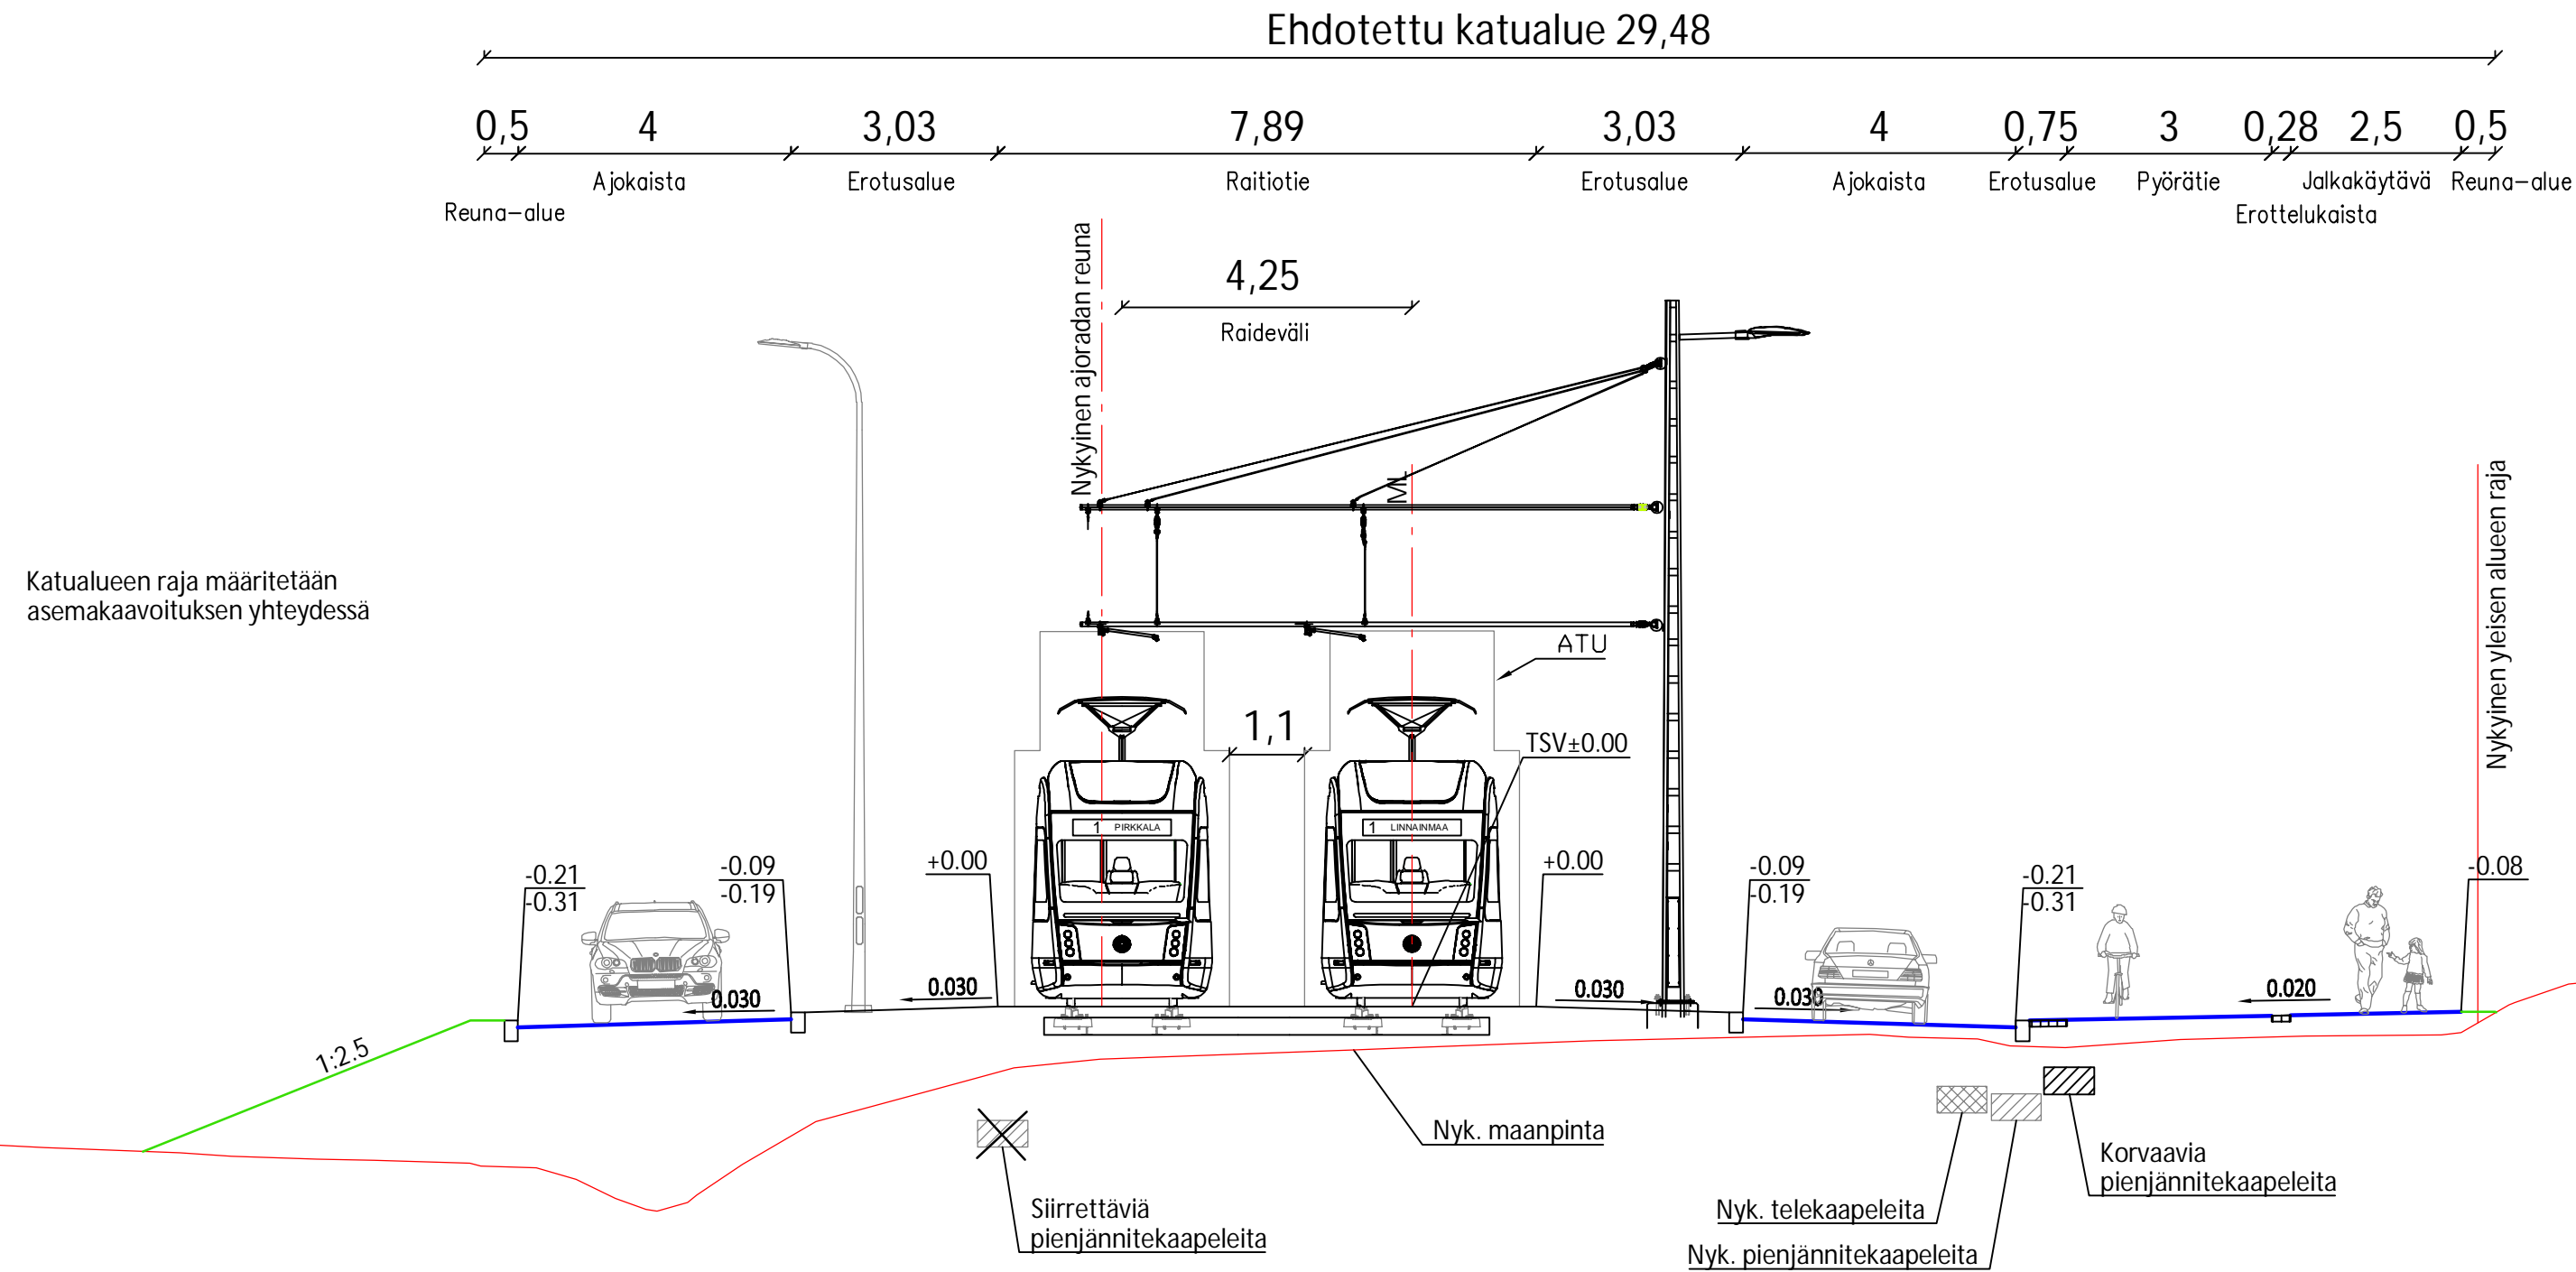

LUONNOS 16.12.2022

Tässä suunnitelmassa on käytetty ETRS-GK24/N2000 taso- ja korkeuskoordinaatistoa.



TAMPEREEN KAUPUNKI
KAUPUNKIYMPÄRISTÖN PALVELUALUE

Kaupunkiympäristön
rakennuttaminen ja ylläpito

HEIKKILÄNKATU

PL 3400
PAPPILA

ALUSTAVA KATUSUUNNITELMA
TYYPPIPOIKKILEIKKAUS 1:100

Ylan käsittely:

Pvm. 16.12.2022

Piir.n:o 1.20/21978/20

RAMBOLL



wsp

**TAMPEREEN
RAITIOTIE
OY**

Suunnittelija	Juho Suolahti
Tarkastaja (konsultti)	Tapio Karvonen
Tarkastaja (tilaaja)	V-M. Tuominen, J. Sivenius

Heikkilänkatu PL 3840

Ehdotettu katualue 37,26

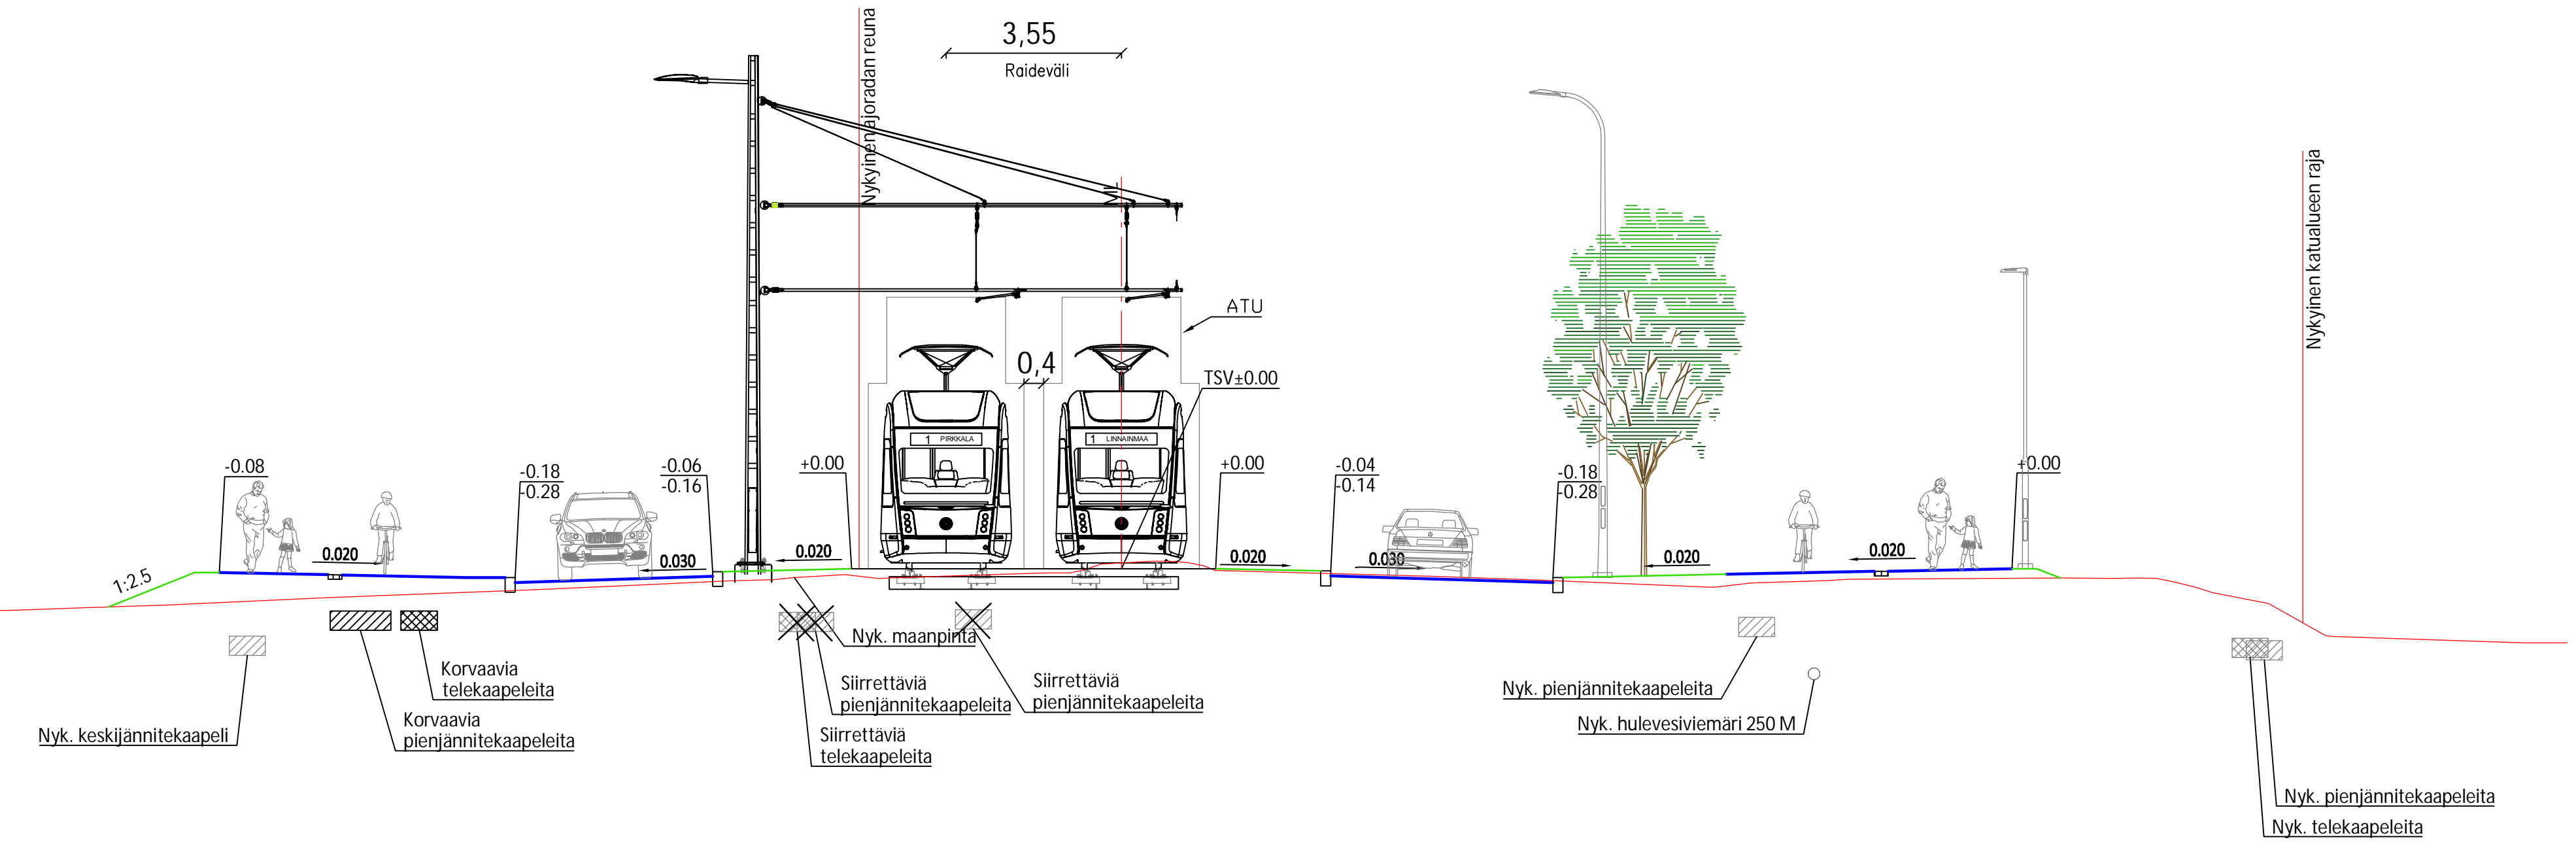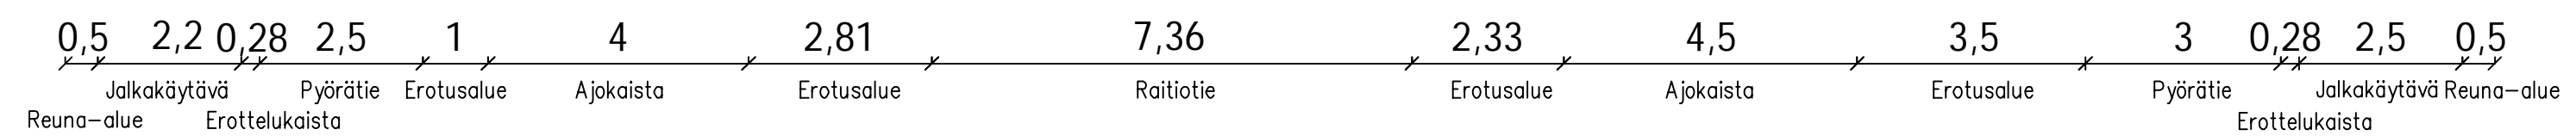

LUONNOS 16.12.2022

Tässä suunnitelmassa on käytetty ETRS-GK24/N2000 taso- ja korkeuskoordinaatistoa.

TAMPEREEN KAUPUNKI
KAUPUNKIYMPÄRISTÖN PALVELUALUE

Kaupunkiympäristön rakennuttaminen ja ylläpito


HEIKKILÄNKATU PL 3840 LINNAINMAA	Ylan käsittely:
ALUSTAVA KATUSUUNNITELMA TYYPPIPOIKKILEIKKAUS 1:100	Pvm. 16.12.2022
	Piir.n:o 1.20/21978/21

RAMBOLL **wsp** **TAMPEREEN RAITIOTIE OY**

Suunnittelija	Juho Suolahti
Tarkastaja (konsultti)	Tapio Karvonen
Tarkastaja (tilaaja)	V-M. Tuominen, J. Sivenius

Linnainmaan vaihtopysäkki

Pirkkala-Linnainmaa raitiotien hankesuunnitelma

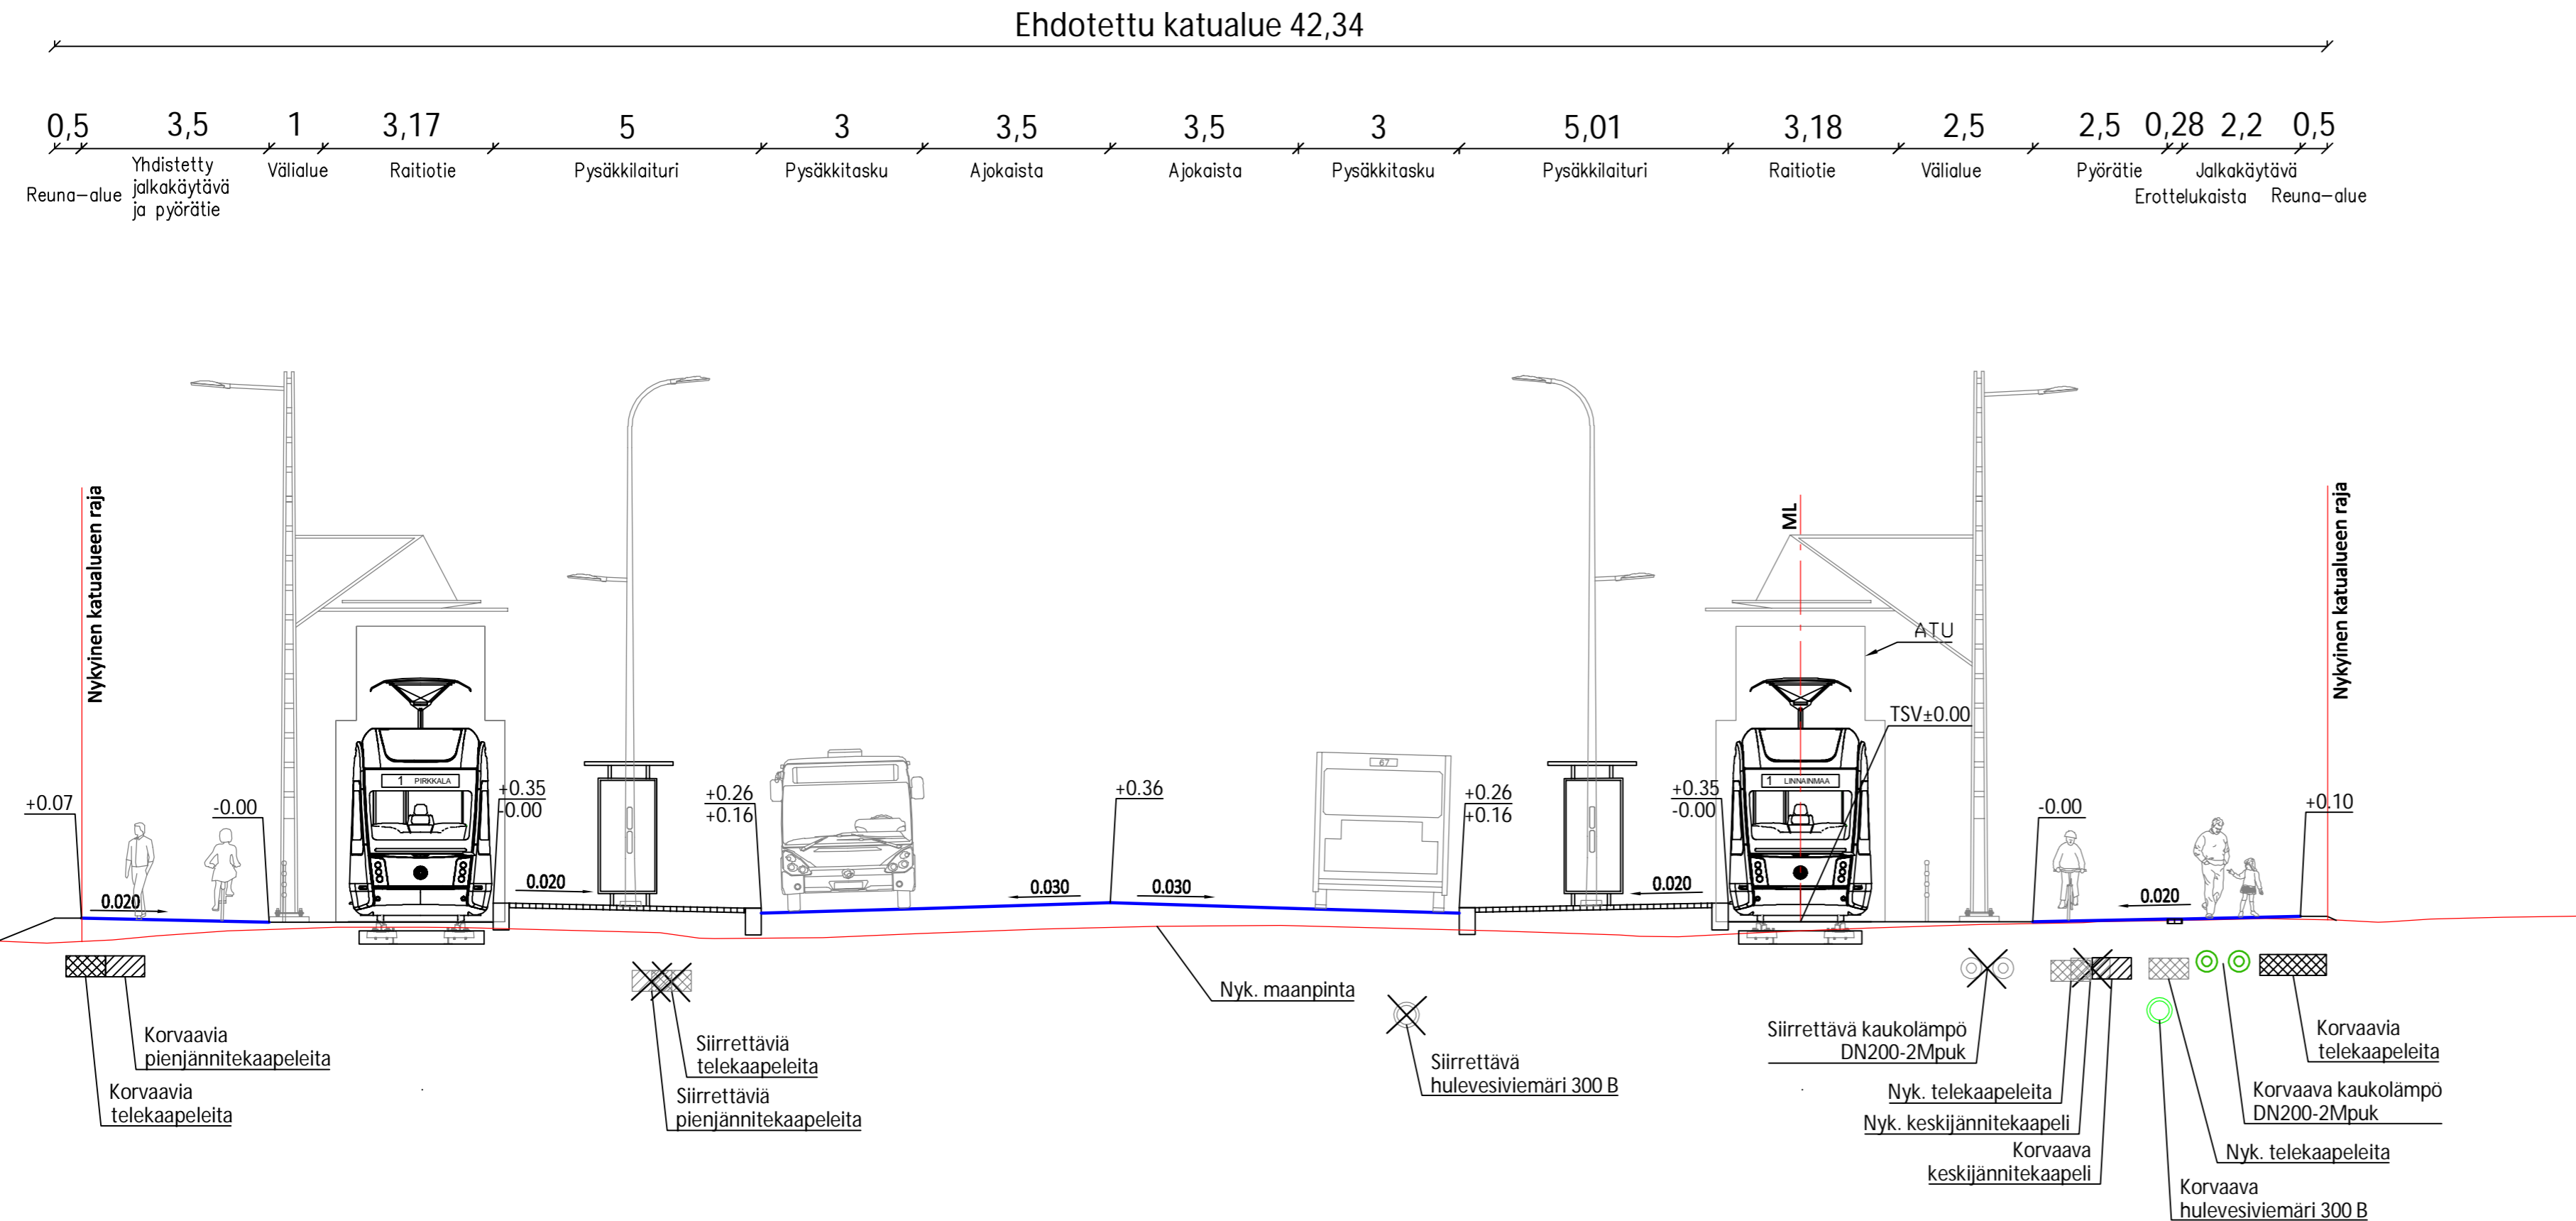

LUONNOS 16.12.2022

Tässä suunnitelmassa on käytetty ETRS-GK24/N2000 taso- ja korkeuskoordinaatistoa.



TAMPEREEN KAUPUNKI
KAUPUNKIYMPÄRISTÖN PALVELUALUE

Kaupunkiympäristön
rakennuttaminen ja ylläpito

MÄENTAKUSENKATU

PL 4000
LINNAINMAA

Ylan käsittely:

ALUSTAVA KATUSUUNNITELMA
TYYPPIPOIKKILEIKKAUS 1:100

Pvm. 16.12.2022

Piir.n:o 1.20/21978/22



Suunnittelija	Juho Suolahti
Tarkastaja (konsultti)	Tapio Karvonen
Tarkastaja (tilaaja)	V-M. Tuominen, J. Sivenius