


Hatanpään valtatie PL 110

Pirkkala-Linnainmaa raitiotien hankesuunnitelma

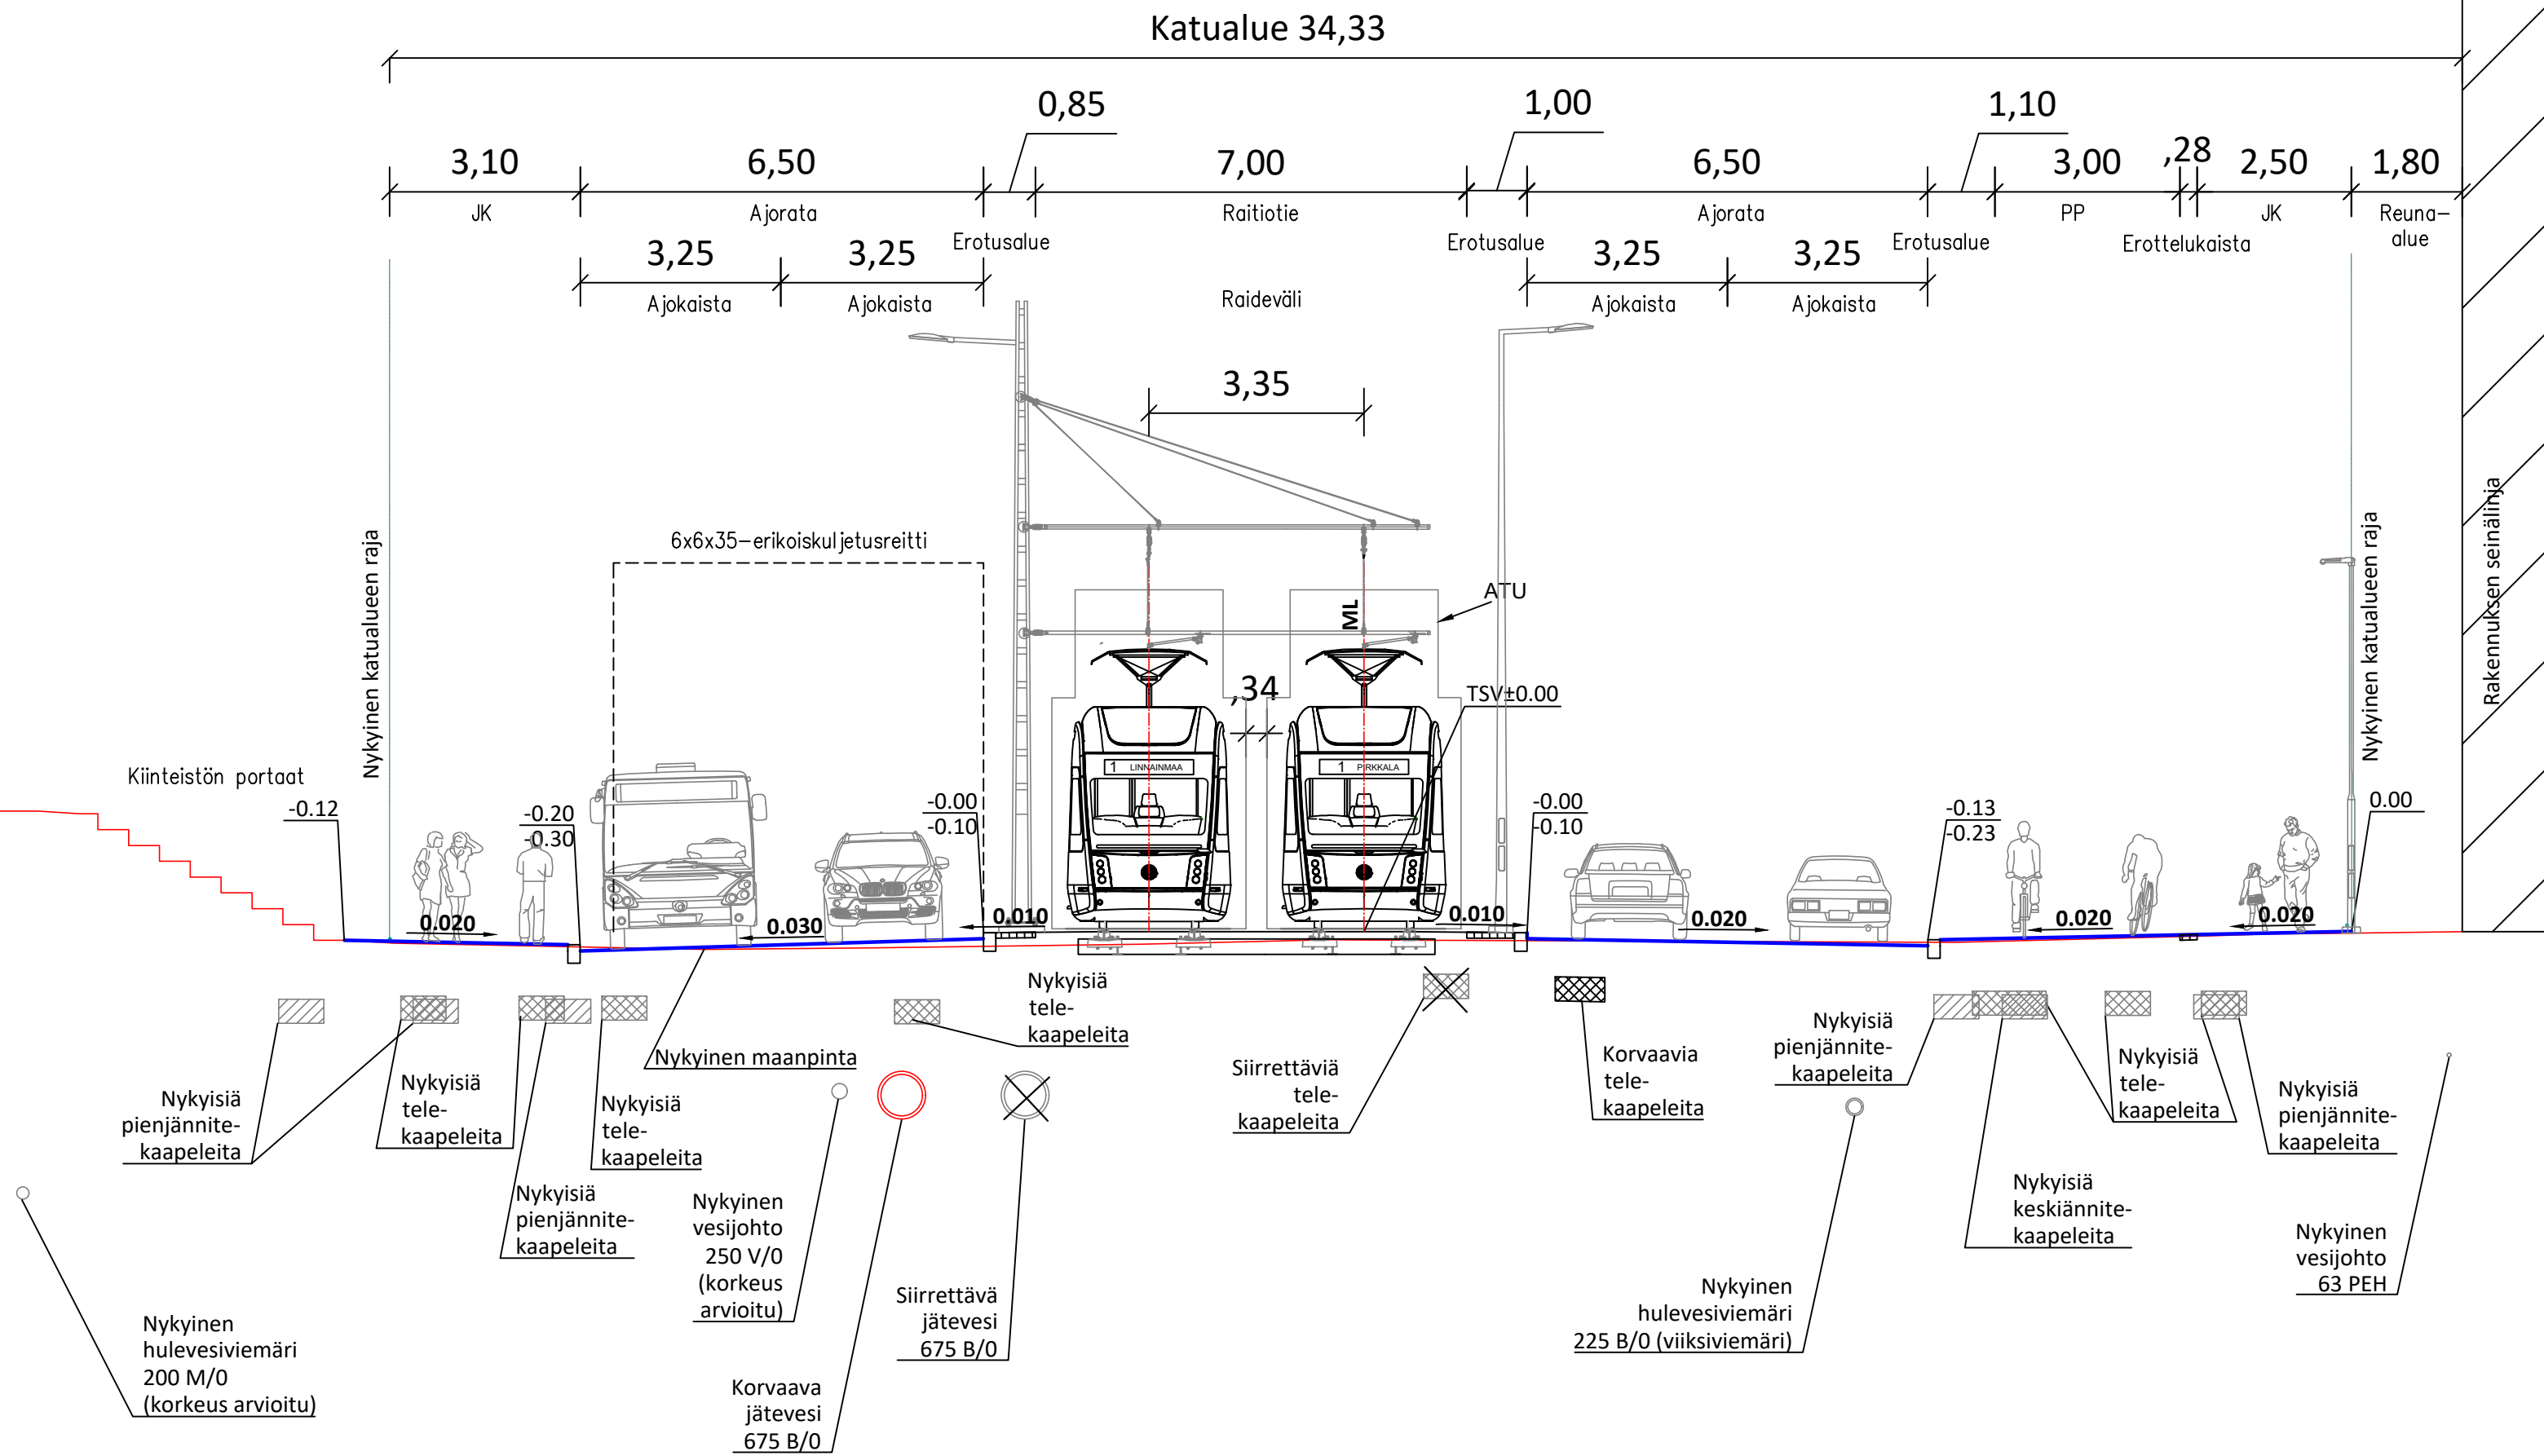

LUONNOS 16.12.2022

Tässä suunnitelmassa on käytetty ETRS-GK24/N2000 taso- ja korkeuskoordinaatistoa.



TAMPEREEN KAUPUNKI
KAUPUNKIYMPÄRISTÖN PALVELUALUE

Kaupunkiympäristön
rakennuttaminen ja ylläpito

HATANPÄÄN VALTATIE

PL 110
Ratina

ALUSTAVA KATUSUUNNITELMA



TYYPPIPOIKKILEIKKAUS 1:100

Ylan käsittely:

Pvm.	16.12.2022
Piir.n:o	1.20/21977/30



Suunnittelija	S. Lehtinen
Tarkastaja konsultti	J. Laaksonen
Tarkastaja tilaaja	V-M. Tuominen, J. Sivenius

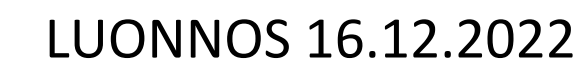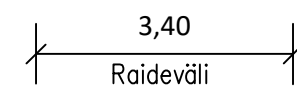

Kaupunkiympäristön
rakennuttaminen ja ylläpito

HATANPÄÄN VALTATIE

Ratina

Ylan käsittely:

Pvm.	16.12.2022
Piir.n:o	1.20/21977/31




**TAMPEREEN
RAITOTIE
OY**

Suunnittelija	S. Lehtinen
Tarkastaja konsultti	J. Laaksonen
Tarkastaja tilaaja	V-M. Tuominen, J. Sivenius

Hatanpään valtatie

PL 700

Pirkkala-Linnainmaa raitiotien hankesuunnitelma

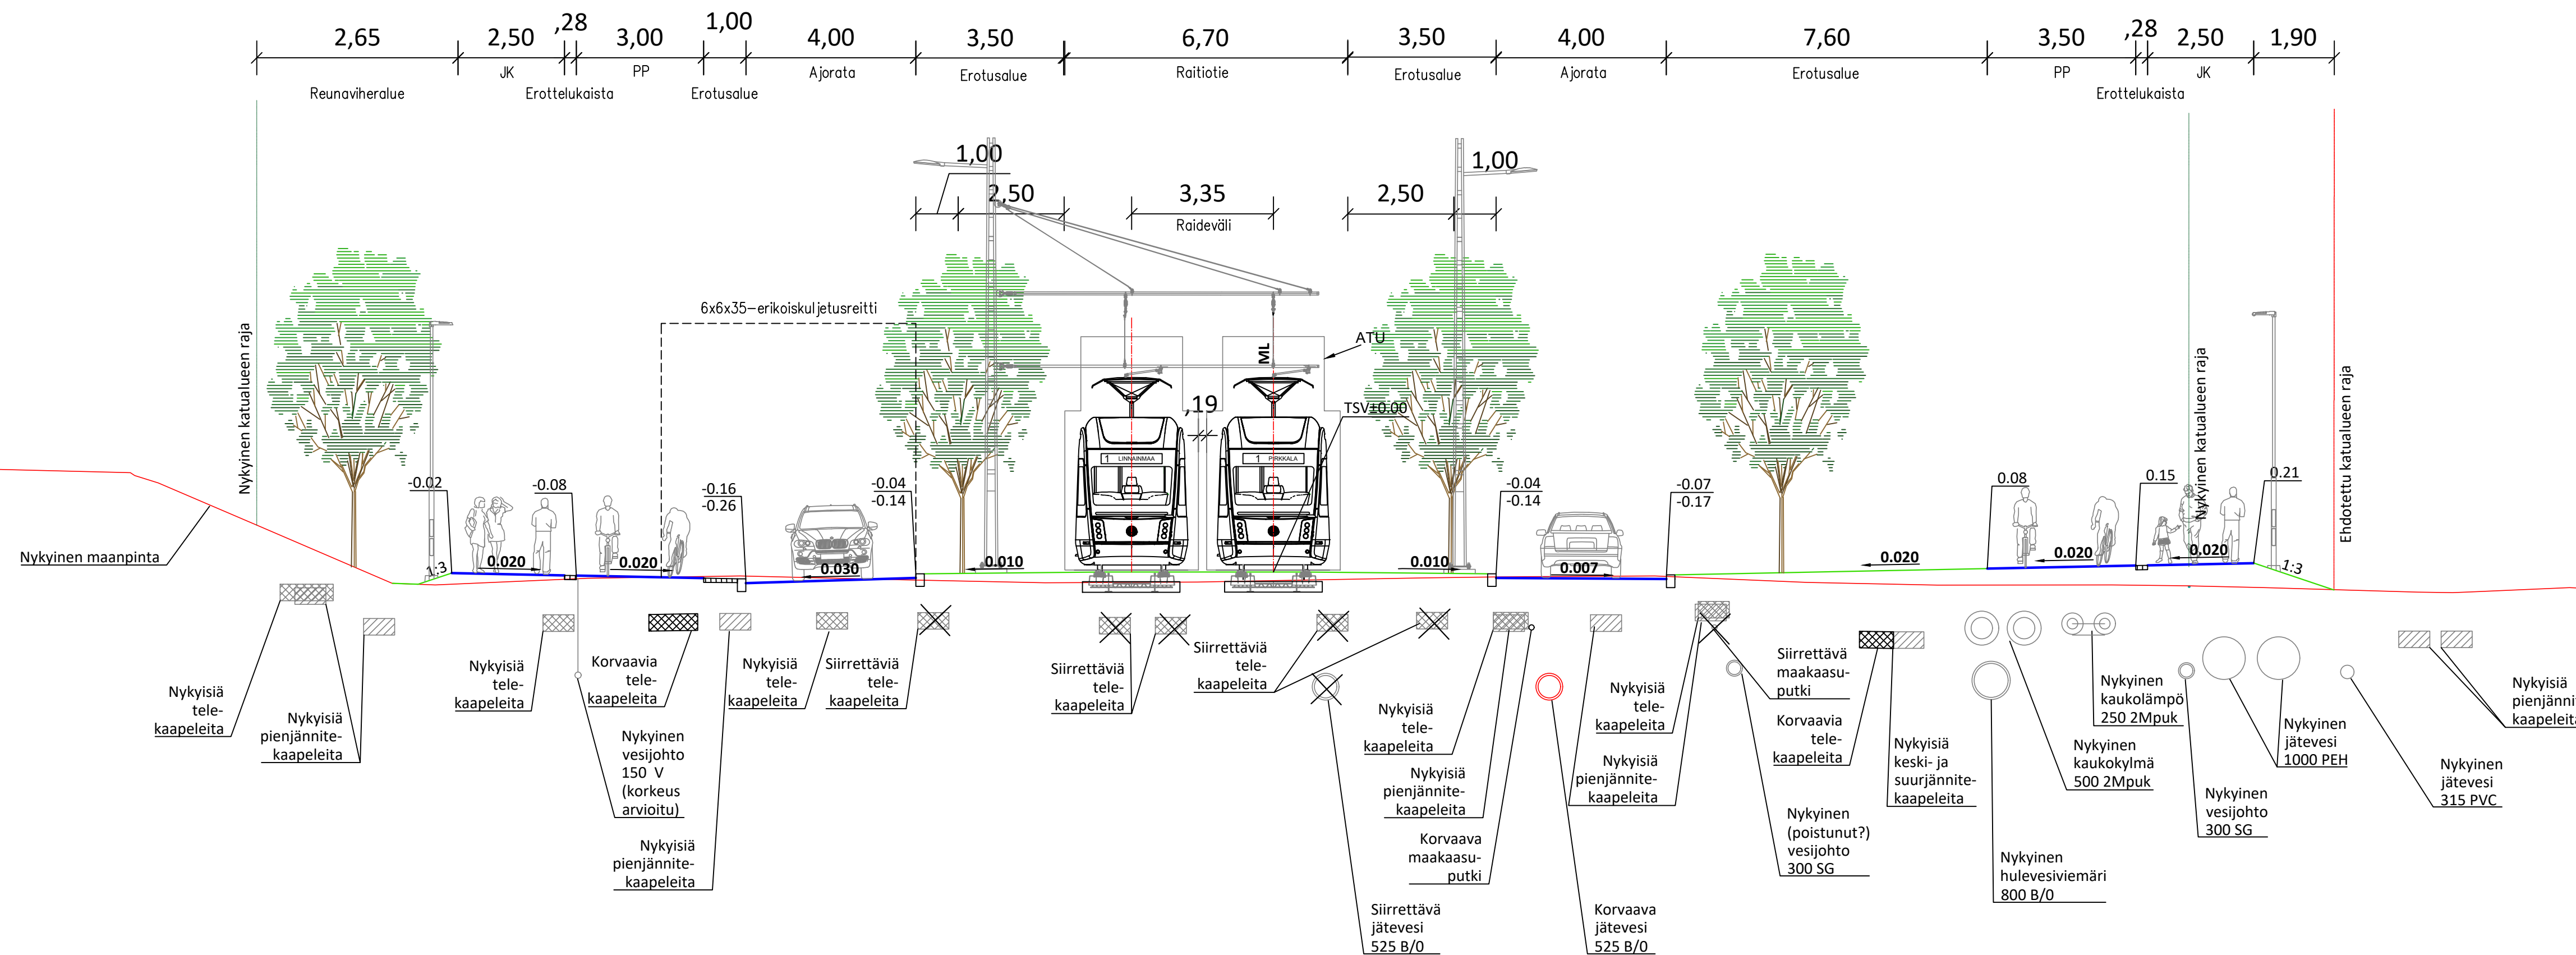

LUONNOS 16.12.2022

Tässä suunnitelmassa on käytetty ETRS-GK24/N2000 taso- ja korkeuskoordinaatistoa.



TAMPEREEN KAUPUNKI
KAUPUNKIYMPÄRISTÖN PALVELUALUE

Kaupunkiympäristön
rakennuttaminen ja ylläpito

HATANPÄÄN VALTATIE

PL 700
KAUPUNGINOSA

ALUSTAVA KATUSUUNNITELMA

TYYPPIPOIKKILEIKKAUS 1:100

Ylan käsittely:

Pvm.	16.12.2022
Piir.n:o	1.20/21977/32



WSN


**TAMPEREEN
RAITOTIE**

Suunnittelija	
Tarkastaja	

elija
a konsultti

S. Lehtinen
J. Laaksonen

Hatanpään valtatie PL 1080

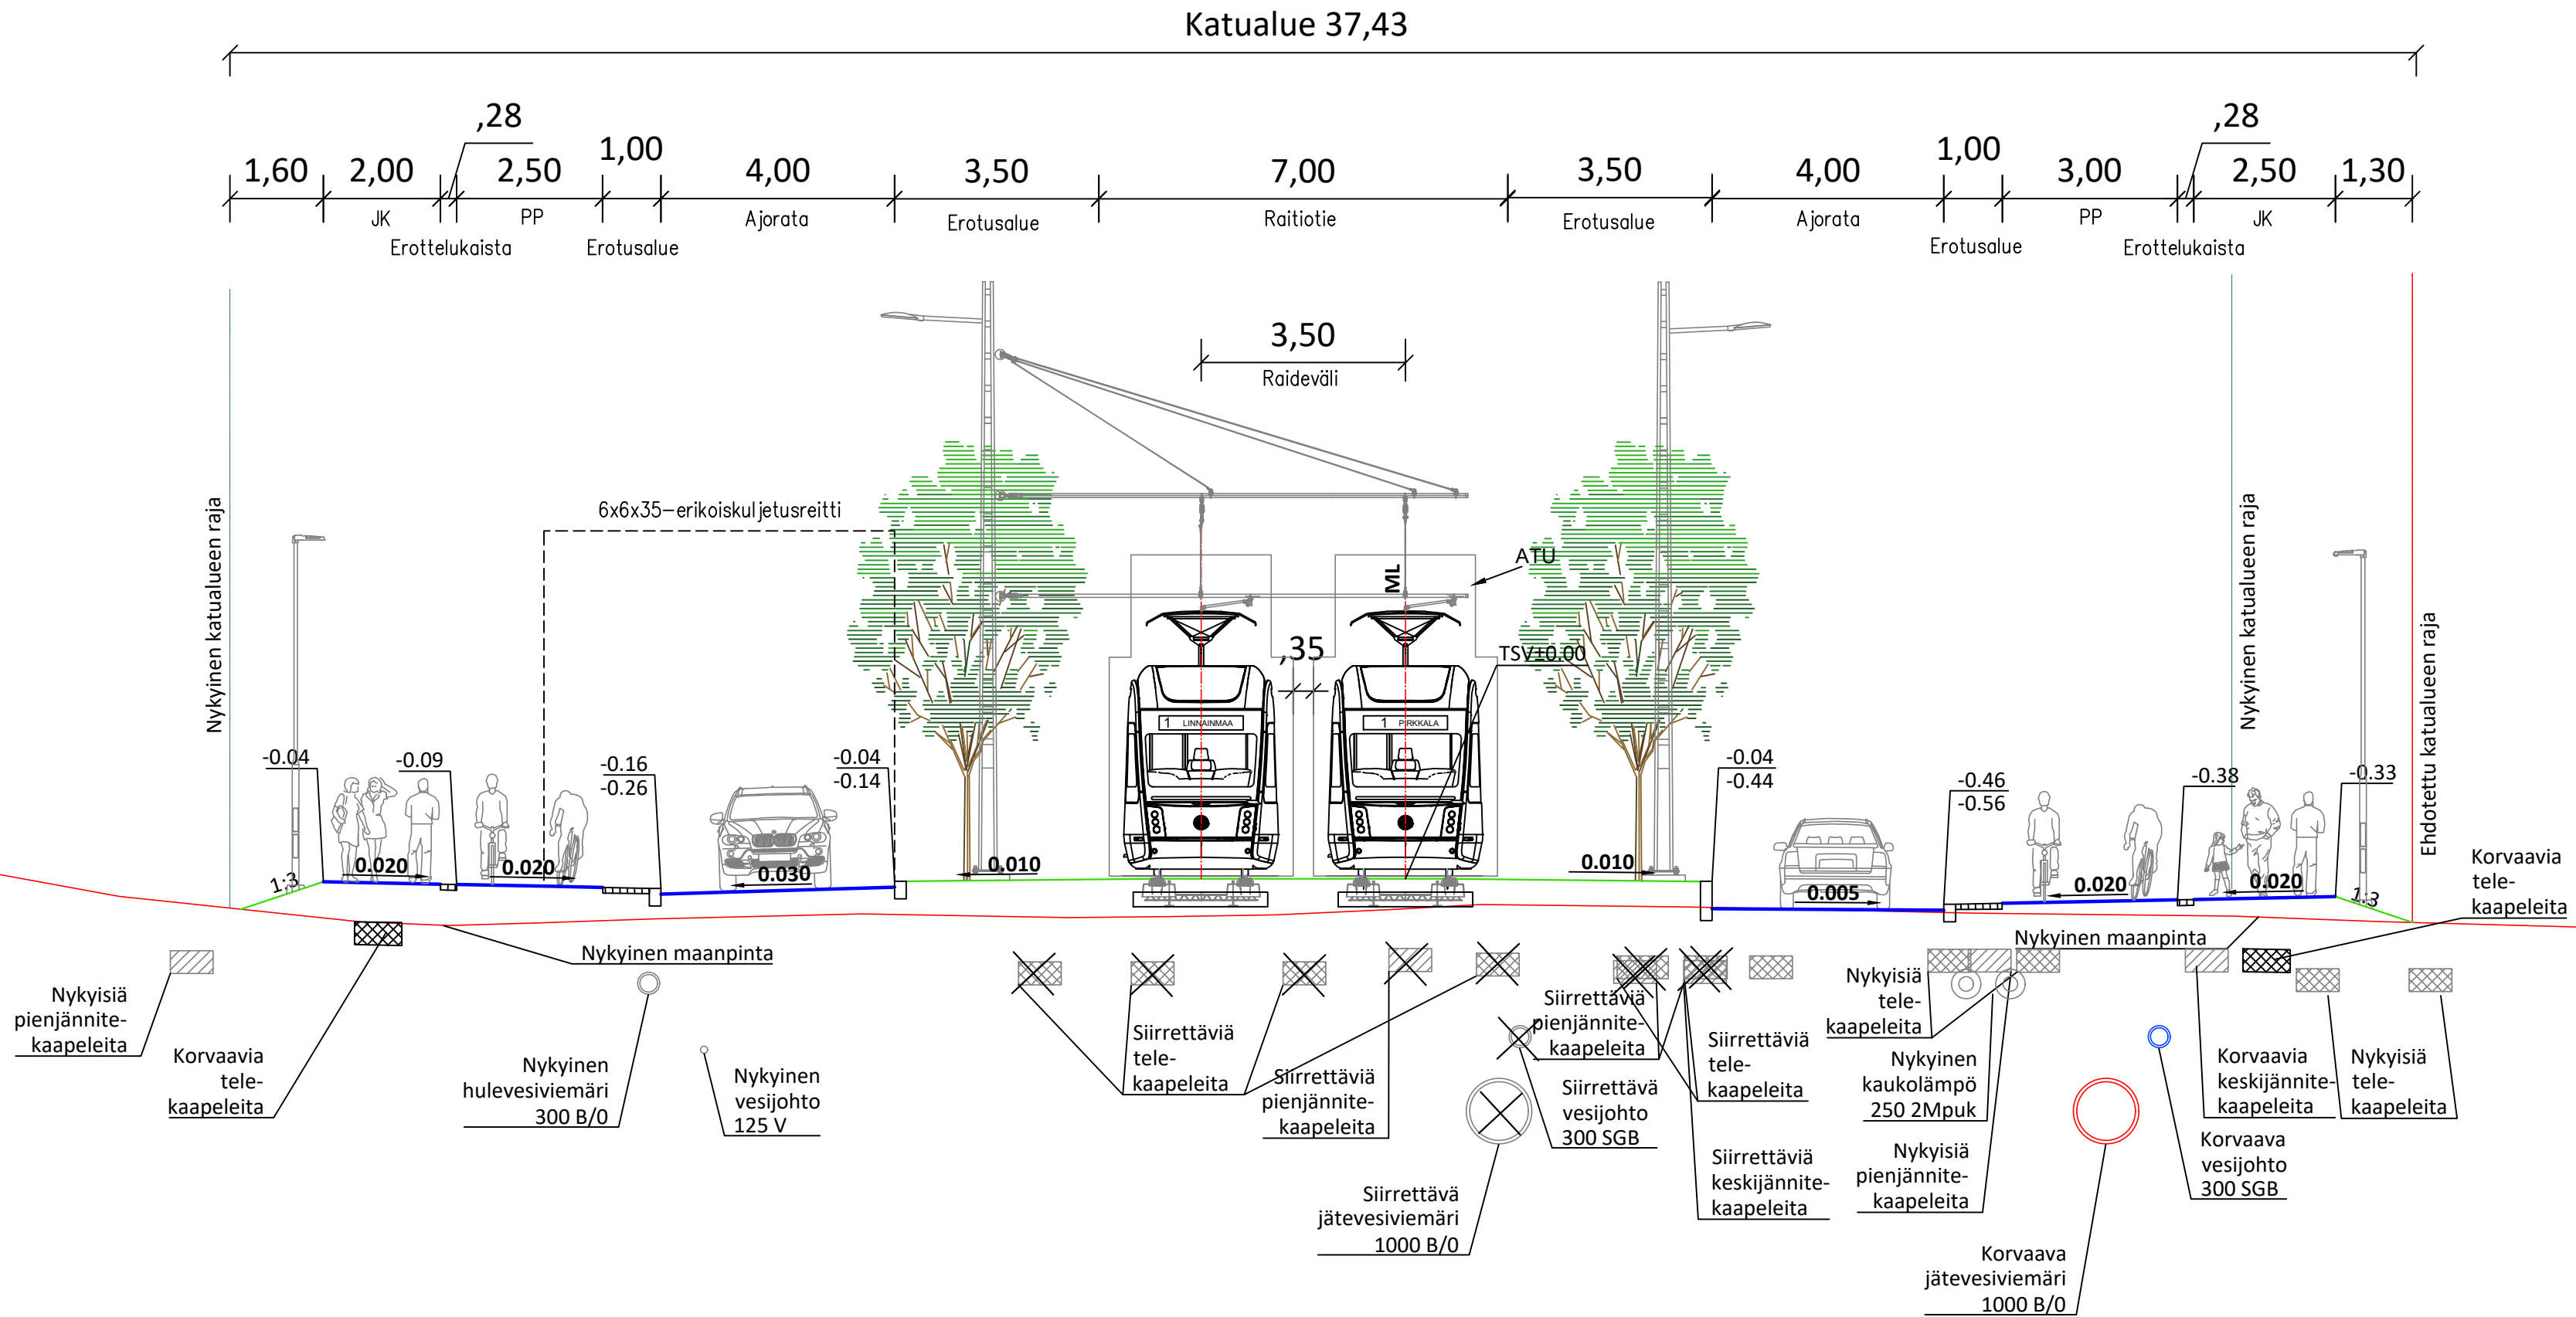

LUONNOS 16.12.2022

Tässä suunnitelmassa on käytetty ETRS-GK24/N2000 taso- ja korkeuskoordinaatistoa.



TAMPEREEN KAUPUNKI
KAUPUNKIYMPÄRISTÖN PALVELUALUE

Kaupunkiympäristön
rakennuttaminen ja ylläpito

HATANPÄÄN VALTATIE

PL 1080
HATANPÄÄ

ALUSTAVA KATUSUUNNITELMA

TYYPPIPOIKKILEIKKAUS 1:100

Ylan käsittely:

Pvm.	16.12.2022
Piir.n:o	1.20/21977/34


RAMBOLL

WSP

**TAMPEREEN
RAITIOITIE
OY**

Suunnittelija
Tarkastaja konsultti
Tarkastaja tilaaja

S. Lehtinen
J. Laaksonen
V-M. Tuominen, J. Sivenius

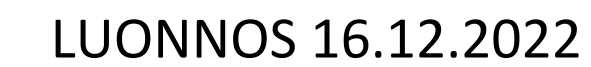

TAMPEREEN KAUPUNKI
KAUPUNKIYMPÄRISTÖN PALVELUALUE

Kaupunkiympäristön
rakennuttaminen ja ylläpito

HATANPÄÄN VALTATIE

HATANPÄÄ

ALUSTAVA KATUSUUNNITELMA


TYYPPIPOIKKILEIKKAUS 1:100

Ylan käsittely:

Pvm.	16.12.2022
Piir.n:o	1.20/21977/35

  	Suunnittelija	S. Lehtinen
	Tarkastaja konsultti	J. Laaksonen
	Tarkastaja tilaaja	V-M. Tuominen, J. Sivenius


Hatanpään valtatie PL 2200

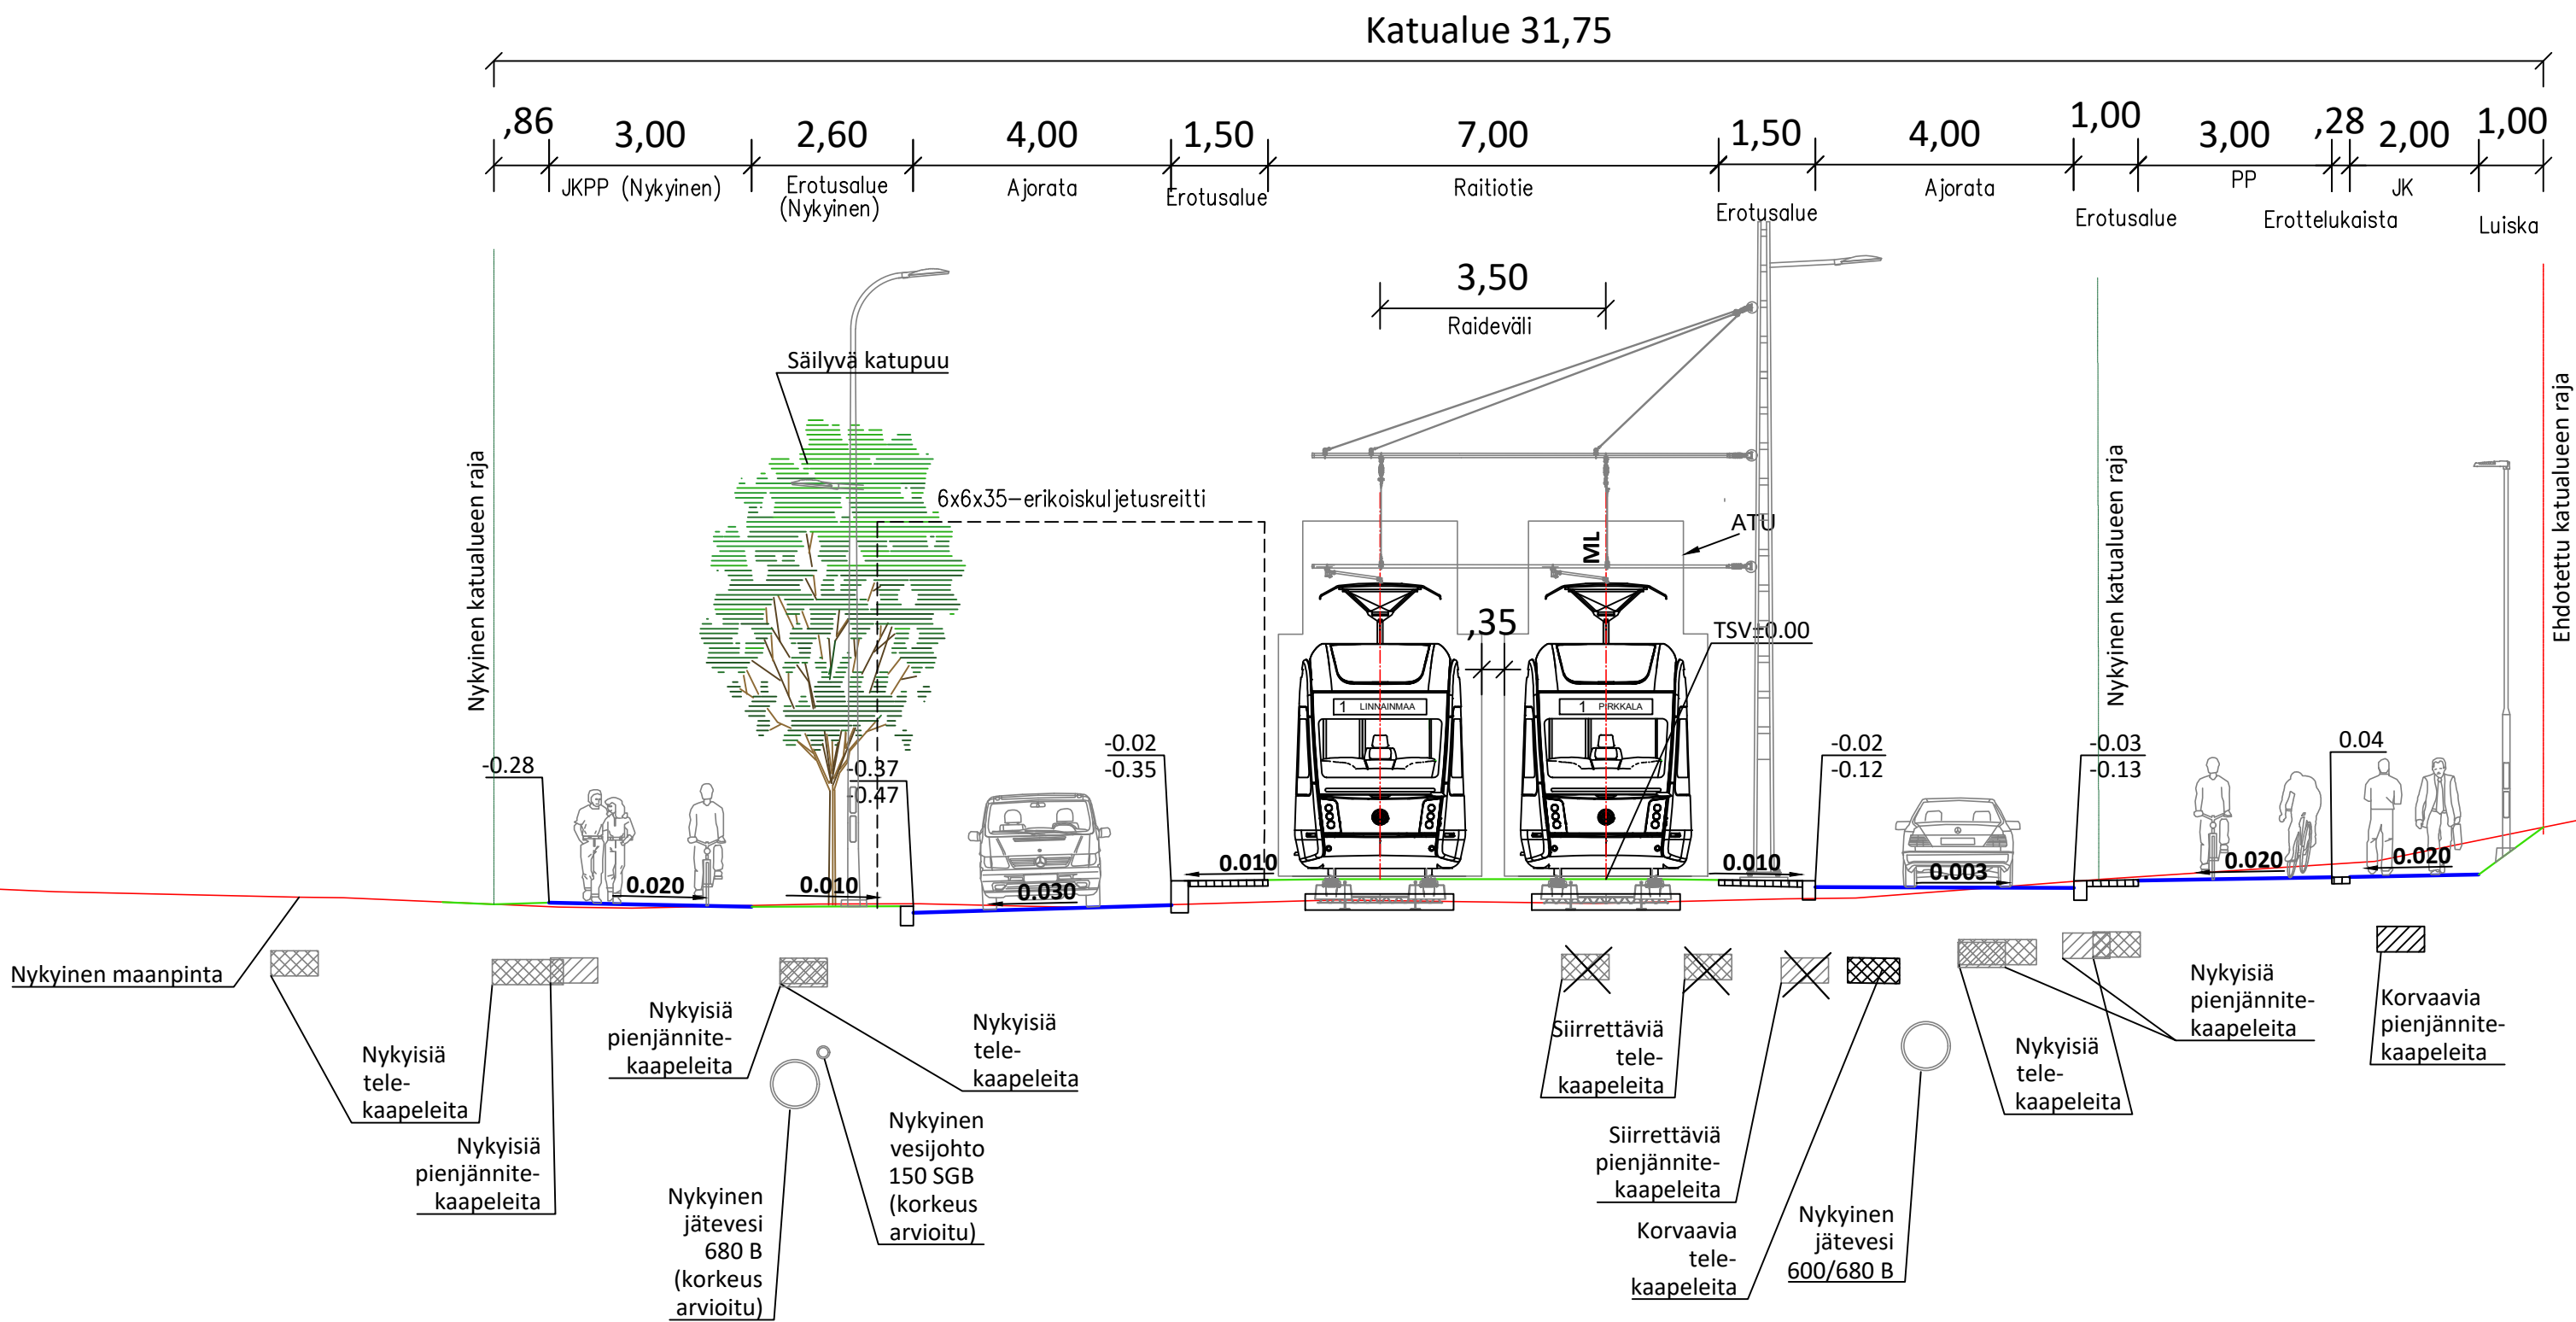

LUONNOS 16.12.2022


Tässä suunnitelmassa on käytetty ETRS-GK24/N2000 taso- ja korkeuskoordinaatistoa.

 TAMPEREEN KAUPUNKI KAUPUNKIYMPÄRISTÖN PALVELUALUE	Kaupunkiympäristön rakennuttaminen ja ylläpito	
	Ylan käsittely:	
HATANPÄÄN VALTATIE PL 2200 RANTAPERKIÖ ALUSTAVA KATUSUUNNITELMA TYYPPIPOIKKILEIKKAUS 1:100		
  	Suunnittelija	S. Lehtinen
	Tarkastaja konsultti	J. Laaksonen
	Tarkastaja tilaaja	V-M. Tuominen, J. Sivenius

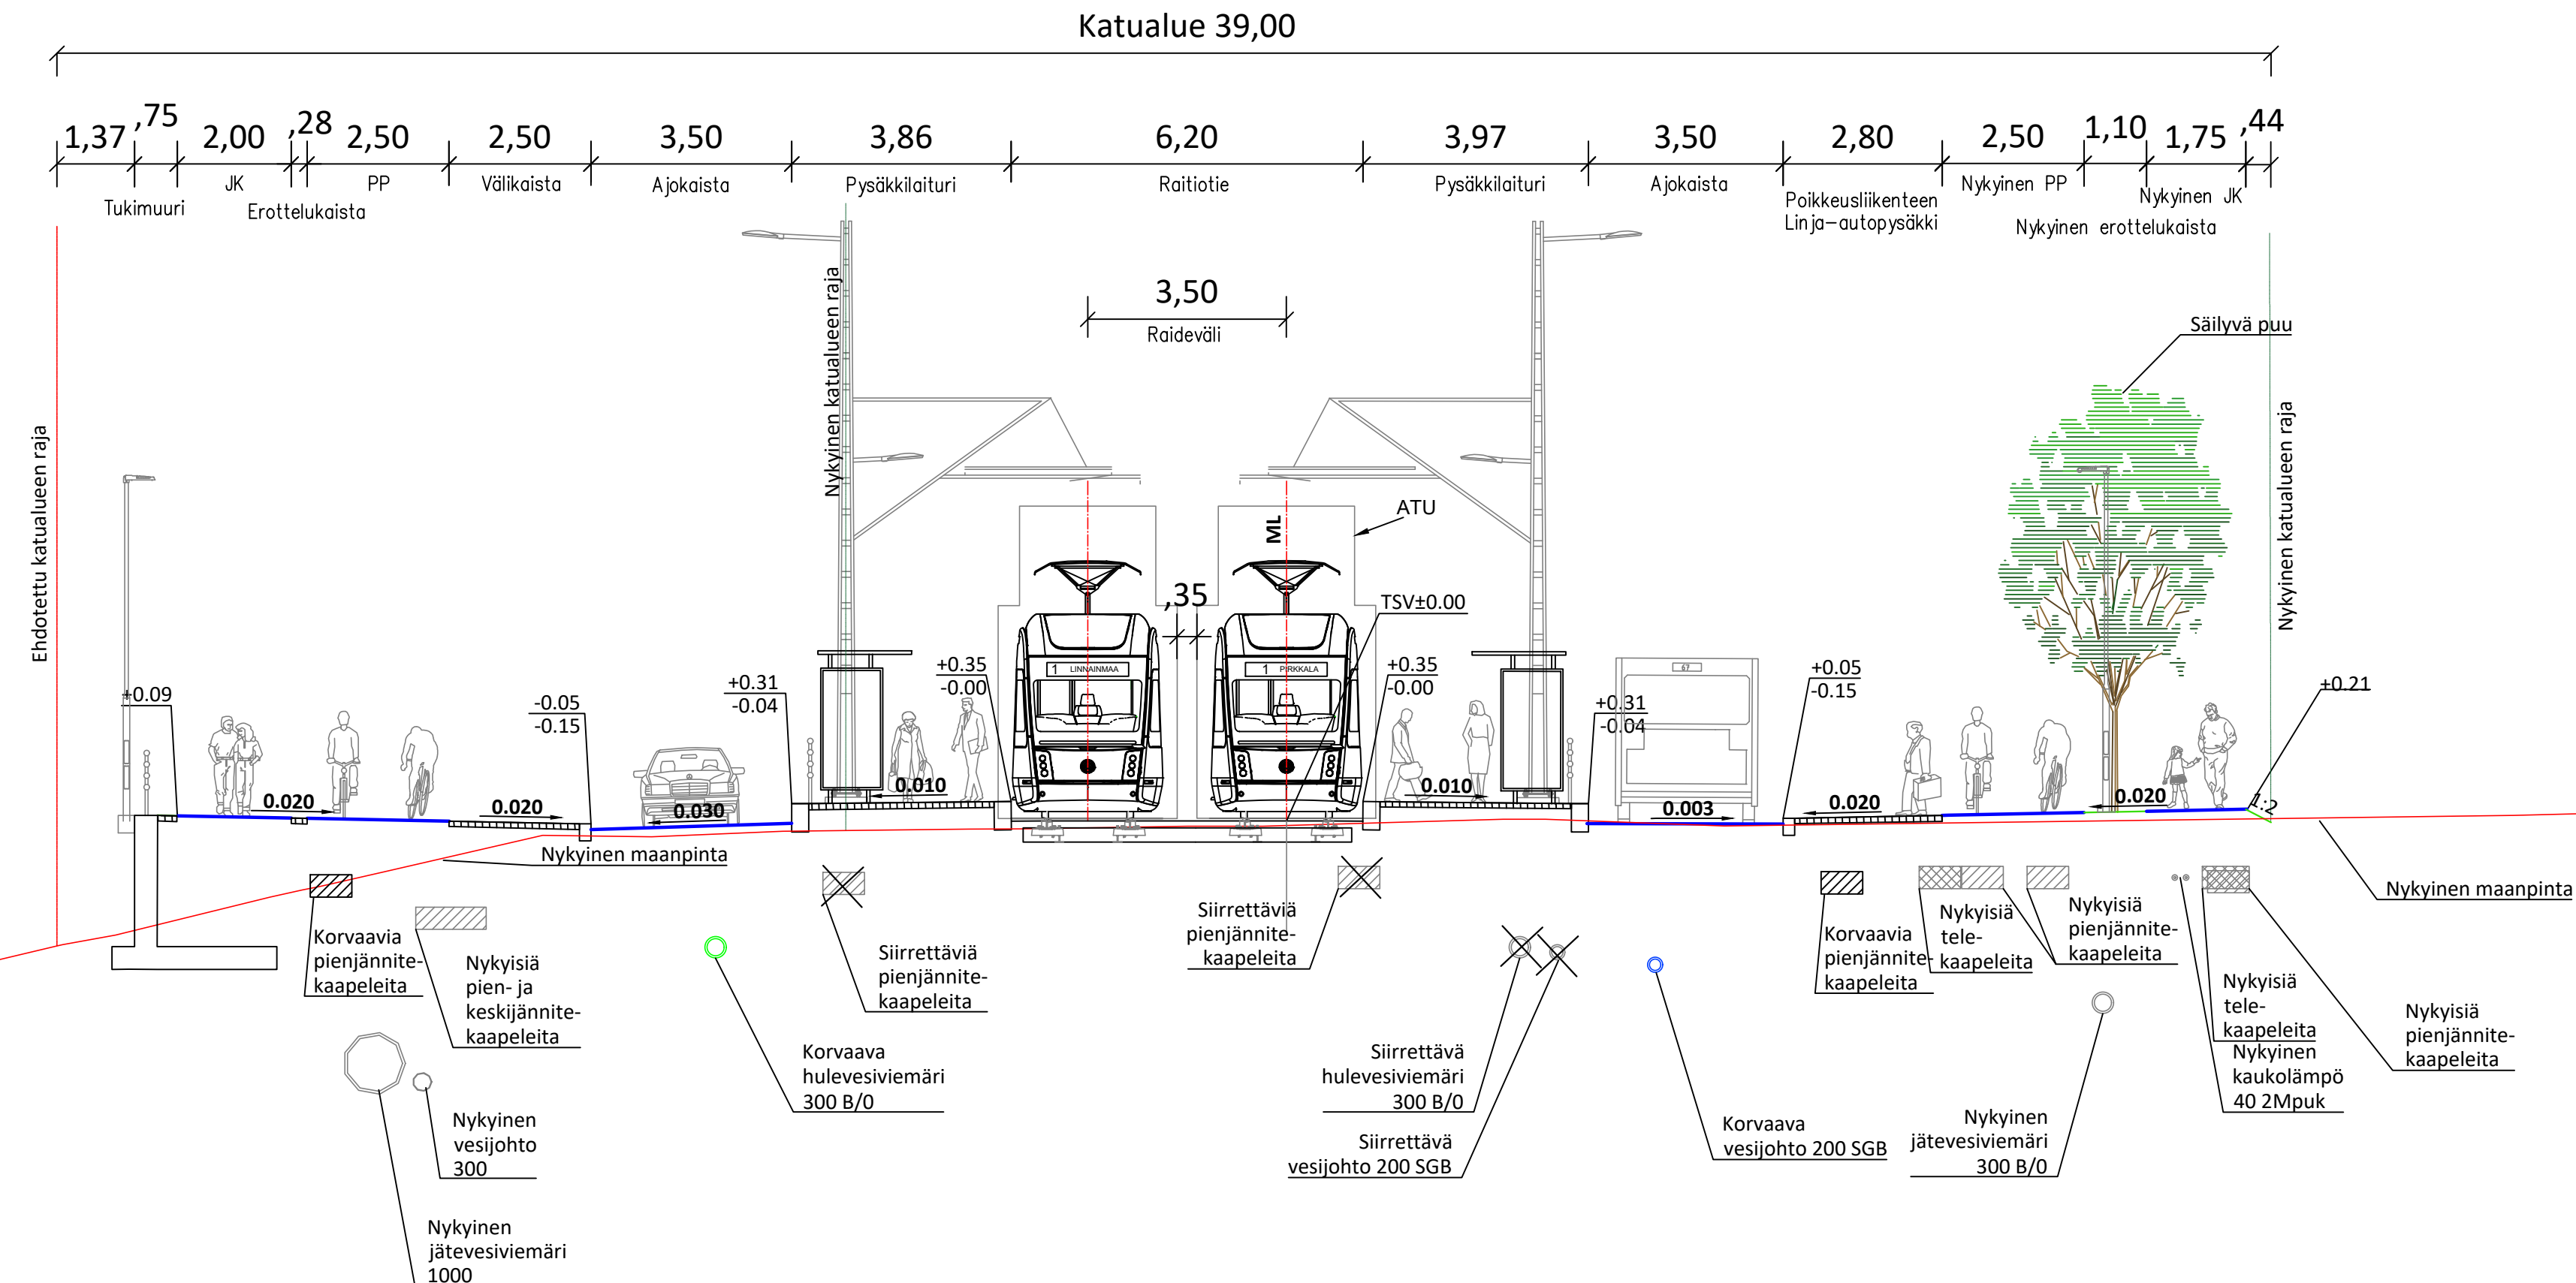

V-M. Tuominen, J. Sivenius

Pirkkala-Linnainmaa raitiotien hankesuunnitelma

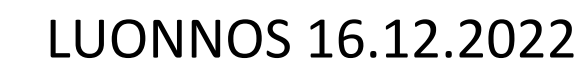

Tässä suunnitelmassa on käytetty ETRS-GK24/N2000 taso- ja korkeuskoordinaatistoa.



TAMPEREEN KAUPUNKI
KAUPUNKIYMPÄRISTÖN PALVELUALUE

Kaupunkiympäristön
rakennuttaminen ja ylläpito

NUOLIALANTIE

PL 3530

HÄRMÄLÄ

ALUSTAVA KATUSUUNNITELMA

TYYPPIPOIKKILEIKKAUS 1:100

Ylan käsittely:

Pvm.	16.12.2022
Piir.n:o	1.20/21977/39

Suunnittelija	S. Lehtinen
Tarkastaja konsultti	J. Laaksonen
Tarkastaja tilaaja	V-M. Tuominen, J. Sivenius





WS | X

**TAMPEREEN
RAITOTIE
OY**

Nuolialantie PL 3920

Katualue 32,32

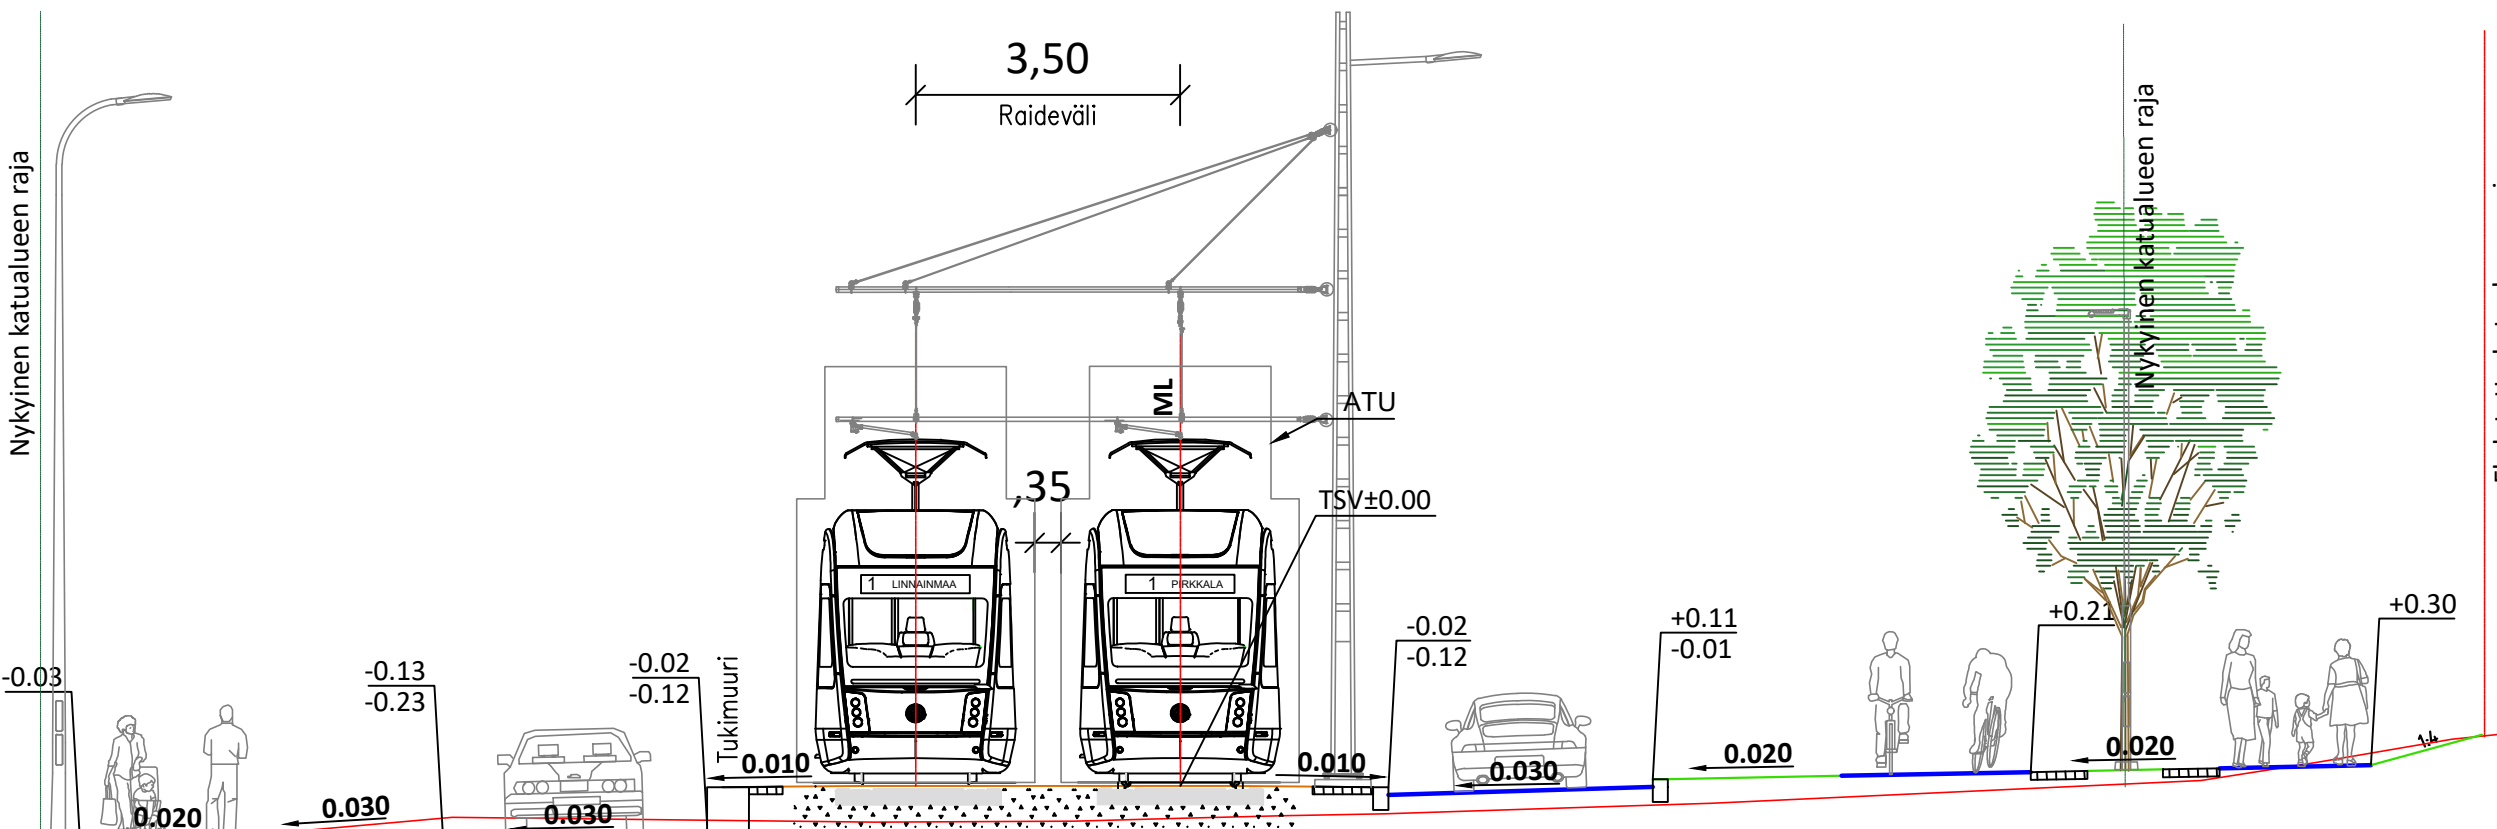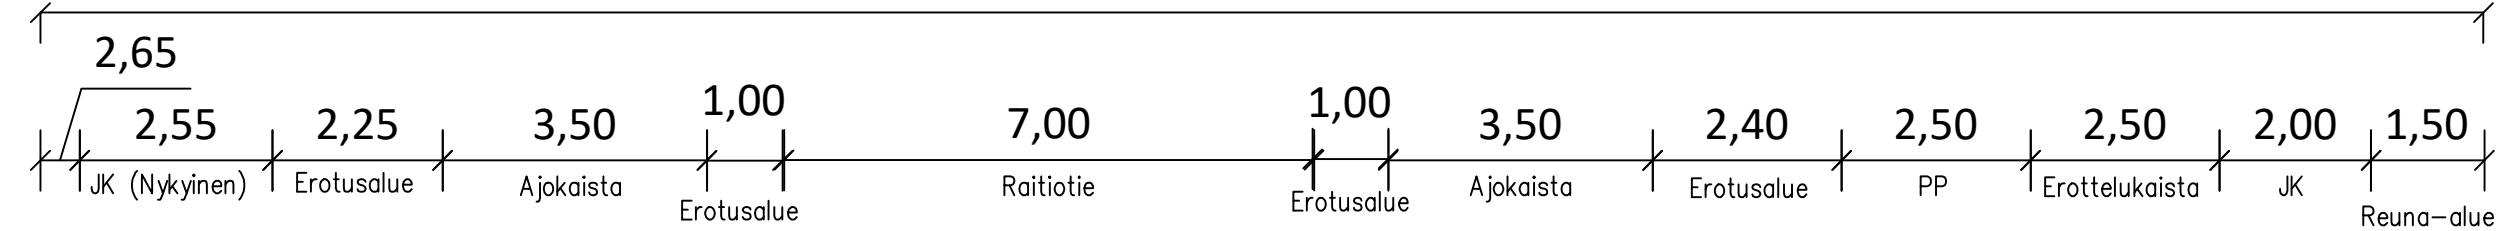

Nykyinen maanpinta

Korvaava
vesijohto
200 SGB

Korvaavia
tele-
kaapeleita

Nykyisiä
pien- ja
keskijännite-
kaapeleita

Nykyisiä
pienjännite-
kaapeleita

Uusi
hulevesiviemäri
n. 300

Nykyisiä
tele-
kaapeleita

Korvaavia
tele-
kaapeleita

Nykyinen
vesijohto 200 SGB

Nykyisiä
tele-
kaapeleita

Nykyisiä
pienjännite-
kaapeleita

Korvaavia
pienjännite-
kaapeleita

Nykyinen
hulevesiviemäri
300 B/0

Nykyinen
vesijohto
300 SGB

Nykyinen
jätevesiviemäri
800 PEH

LUONNOS 16.12.2022

Tässä suunnitelmassa on käytetty ETRS-GK24/N2000 taso- ja korkeuskoordinaatistoa.



TAMPEREEN KAUPUNKI
KAUPUNKIYMPÄRISTÖN PALVELUALUE

Kaupunkiympäristön
rakennuttaminen ja ylläpito

NUOLIALANTIE

PL 3920
HÄRMÄLÄ

ALUSTAVA KATUSUUNNITELMA

TYYPPIPOIKKILEIKKAUS 1:100

RAMBOLL



TAMPEREEN
RAITIOITIE
OY

Suunnittelija
Tarkastaja konsultti
Tarkastaja tilaaja


S. Lehtinen
J. Laaksonen
V-M. Tuominen, J. Sivenius

Ylan käsittely:

Pvm.	16.12.2022
Piir.n:o	1.20/21977/40

Nuolialantie PL 4320

Katualue 28,09

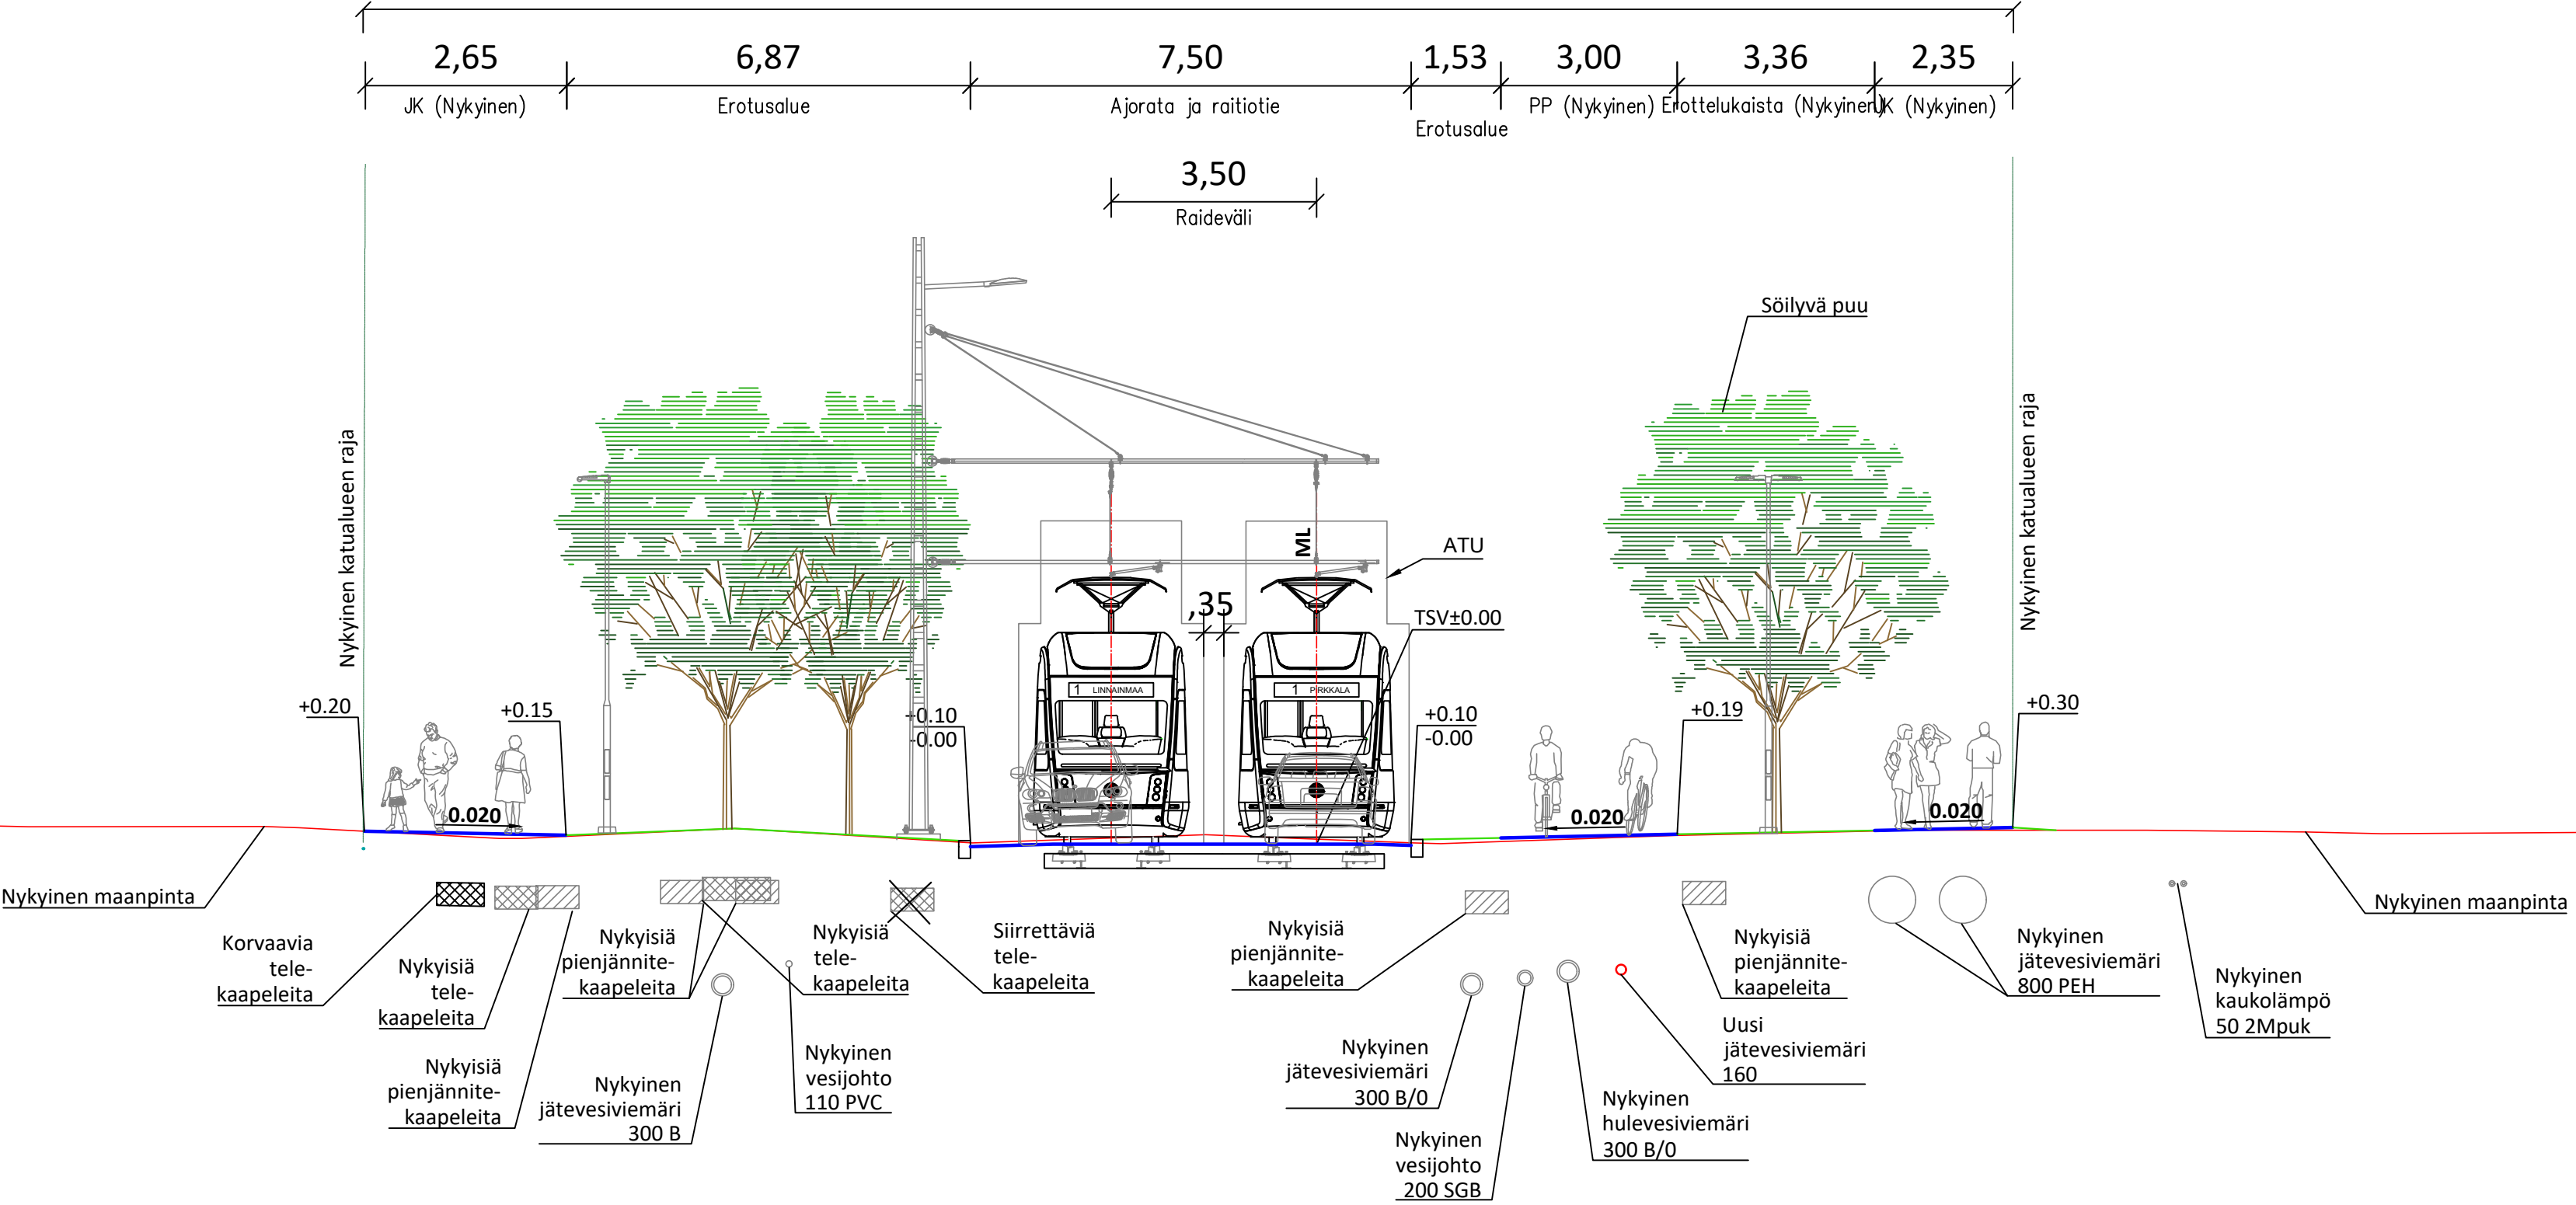

LUONNOS 16.12.2022

Tässä suunnitelmassa on käytetty ETRS-GK24/N2000 taso- ja korkeuskoordinaatistoa.

 TAMPEREEN KAUPUNKI KAUPUNKIYMPÄRISTÖN PALVELUALUE	Kaupunkiympäristön rakennuttaminen ja ylläpito	
	Ylan käsittely:	
NUOLIALANTIE PL 4320 HÄRMÄLÄ		
ALUSTAVA KATUSUUNNITELMA	Pvm.	16.12.2022
TYYPPIPOIKKILEIKKAUS 1:100	Piir.n:o	1.20/21977/41
  	Suunnittelija	S. Lehtinen
	Tarkastaja konsultti	J. Laaksonen
	Tarkastaja tilaaja	V-M. Tuominen, J. Sivenius

Katualue 38,26



Nykyinen maanpinta

Siirrettävä
hulevesiviemäri
500 M/O

Siirrettävä
maakaasuputki 63
(korkeus arvioitu)

Nykyisiä
pienjännite-
kaapeleita

Nykyisiä
tele-
kaapeleita

Korvaava
hulevesiviemäri
500 M

Nykyinen maanpinta



PIRKKALAN KUNTA

KENKÄTIE

PL 4997

PARTOLA

ALUSTAVA KATUSUUNNITELMA

TYYPPIPOIKKILEIKKAUS 1:100



WSN

**TAMPEREEN
RAITIOTIE
OY**

Ylan käsittely:

Pvm.	16.12.2022
------	------------

Piir.n:o	2171.42
----------	---------


M. Ylipukki

	J. Laaksonen
	V-M. Tuominen, A. Reinikka

Pirkkala-Linnainmaa raitiotien hankesuunnitelma

Partolan raitiotiepysäkki

PL 5140

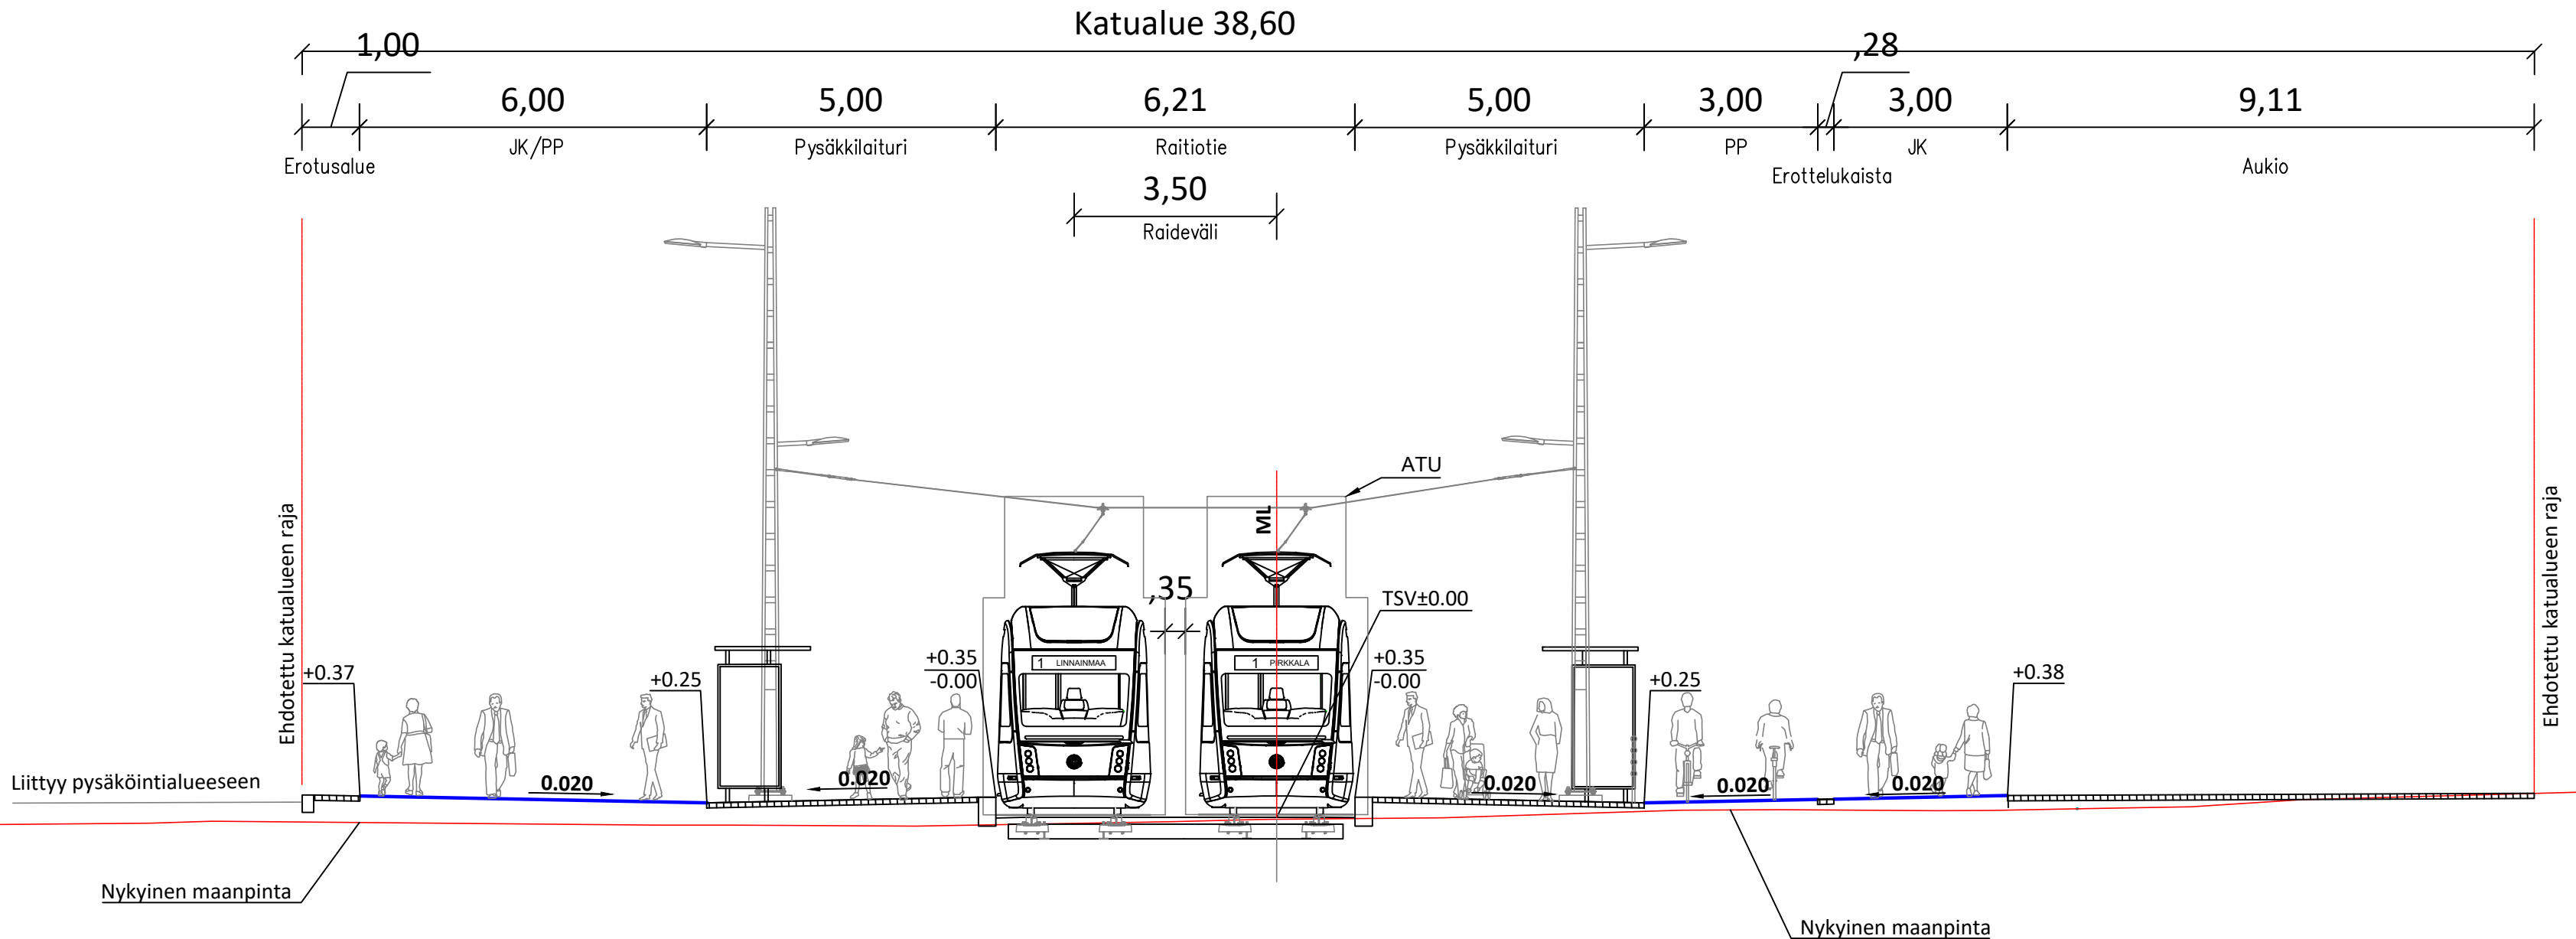

LUONNOS 16.12.2022

Tässä suunnitelmassa on käytetty ETRS-GK24/N2000 taso- ja korkeuskoordinaatistoa.



PARTOLA

PL 5140
PARTOLA

ALUSTAVA KATUSUUNNITELMA

TYYPPIPOIKKILEIKKAUS 1:100




TAMPEREEN
RAITIO
OY

Suunnittelija	M. Ylipukki
Tarkastaja konsultti	J. Laaksonen
Tarkastaja tilaaja	V-M. Tuominen, A. Reinikka

Ylan käsittely:

Pvm.	16.12.2022
Piir.n:o	2171.43

Partola
PL 5400

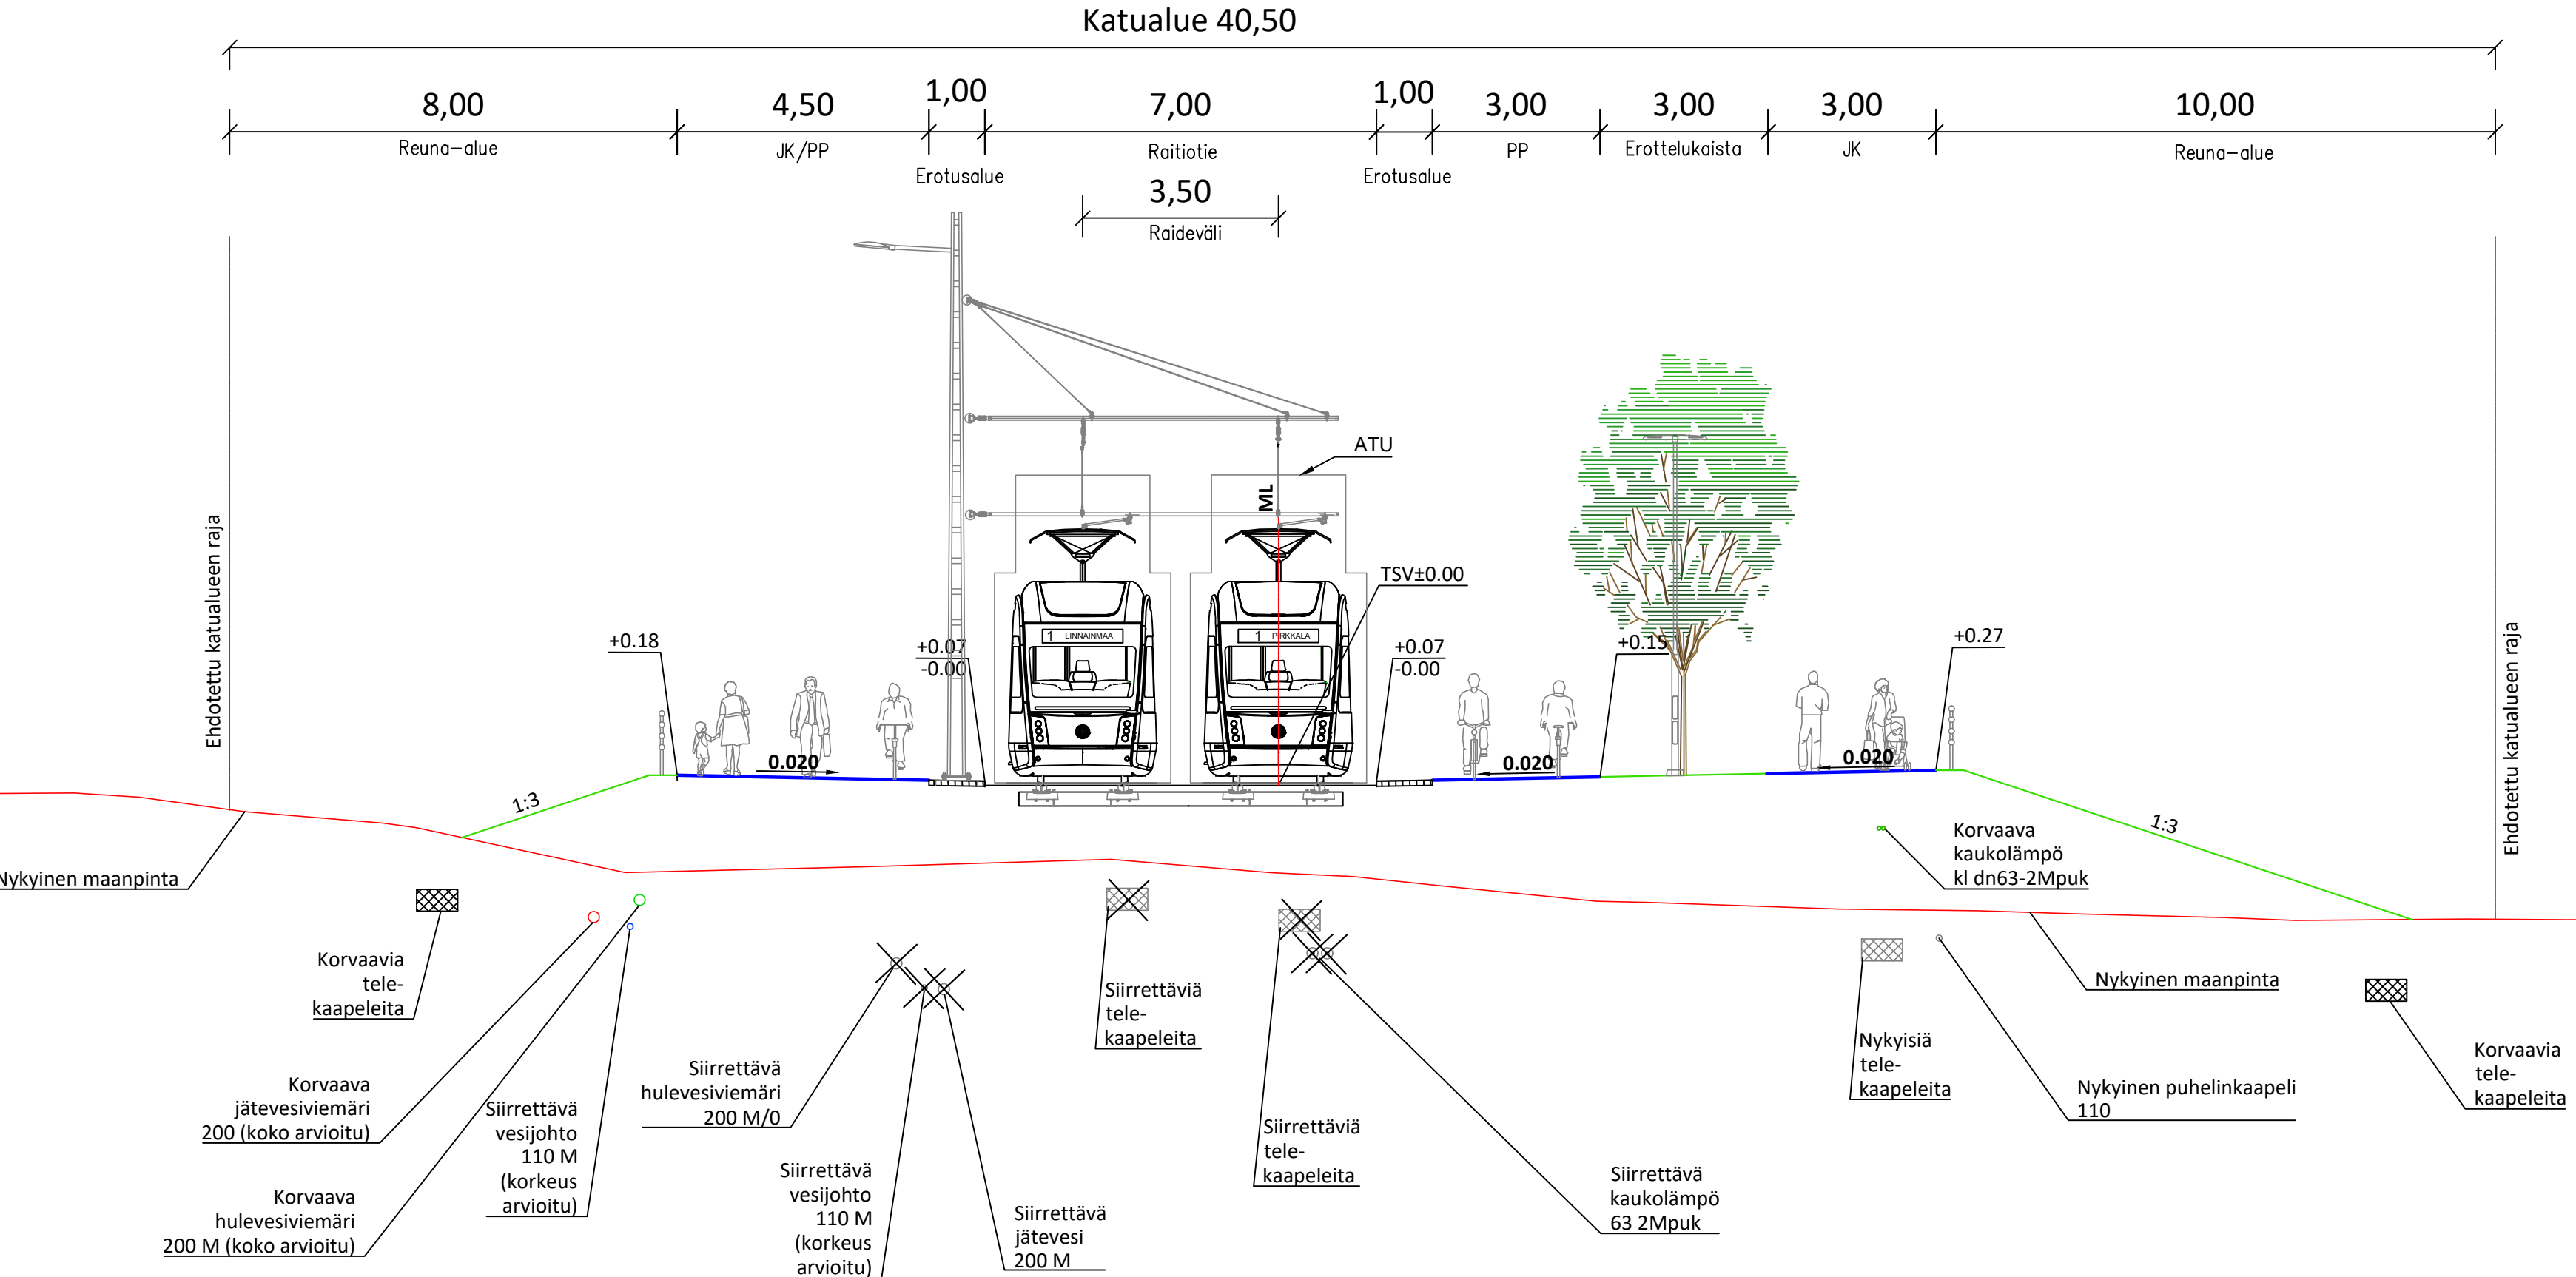

LUONNOS 16.12.2022

Tässä suunnitelmassa on käytetty ETRS-GK24/N2000 taso- ja korkeuskoordinaatistoa.



PARTOLA

PL 5400
PARTOLA

ALUSTAVA KATUSUUNNITELMA

TYYPPIPOIKKILEIKKAUS 1:100



Suunnittelija	M. Ylipukki
Tarkastaja konsultti	J. Laaksonen
Tarkastaja tilaaja	V-M. Tuominen, A. Reinikka

Ylan käsittely:


Pvm. 16.12.2022

Piir.n:o 2171.44

Pakkala raitiotiepysäkki

PL 5980

Katualue 53,51

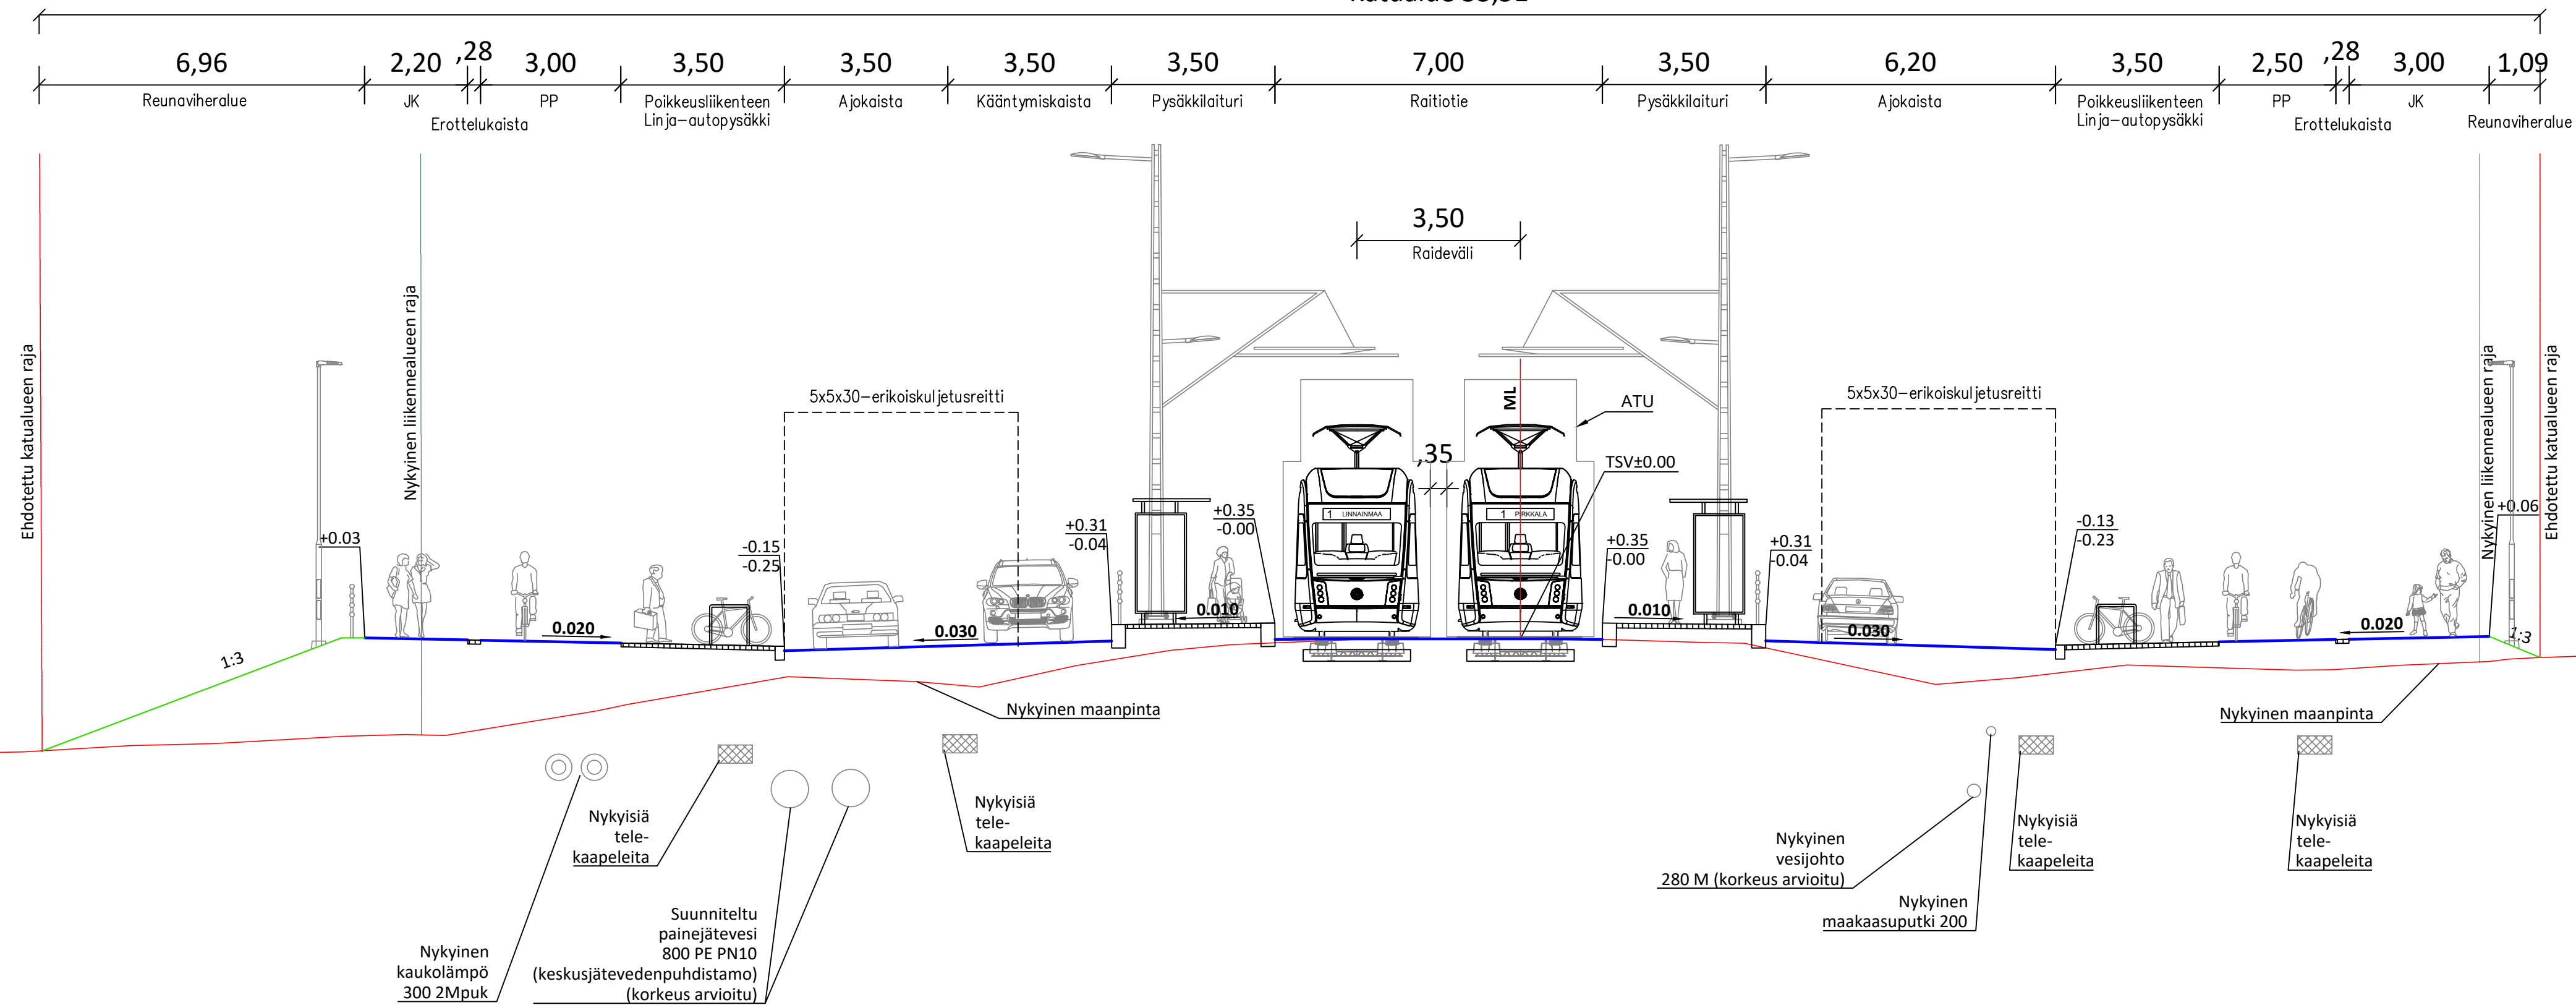

LUONNOS 16.12.2022

Tässä suunnitelmassa on käytetty ETRS-GK24/N2000 taso- ja korkeuskoordinaatistoa.



PIRKKALAN KUNTA

NAISTENMATKANTIE

PL 5980

NUOLIALA

ALUSTAVA KATUSUUNNITELMA

TYYPPIPOIKKILEIKKAUS 1:100

Ylan käsittely:

Pvm.	16.12.2022
------	------------

Piir.n:o	2171.45
----------	---------

Suunnittelija	M. Ylipukki
---------------	-------------

Tarkastaja konsultti	J. Laaksonen
----------------------	--------------

Tarkastaja tilaaja	V-M. Tuominen, A. Reinikka
--------------------	----------------------------



WSN

**TAMPEREEN
RAITIOTIE
OY**


Suunnittelija
Tarkastaja

ija	
konsultti	

J. Laaksonen

Naistenmatkantie
PL 6300

Pirkkala-Linnainmaa raitiotien hankesuunnitelma

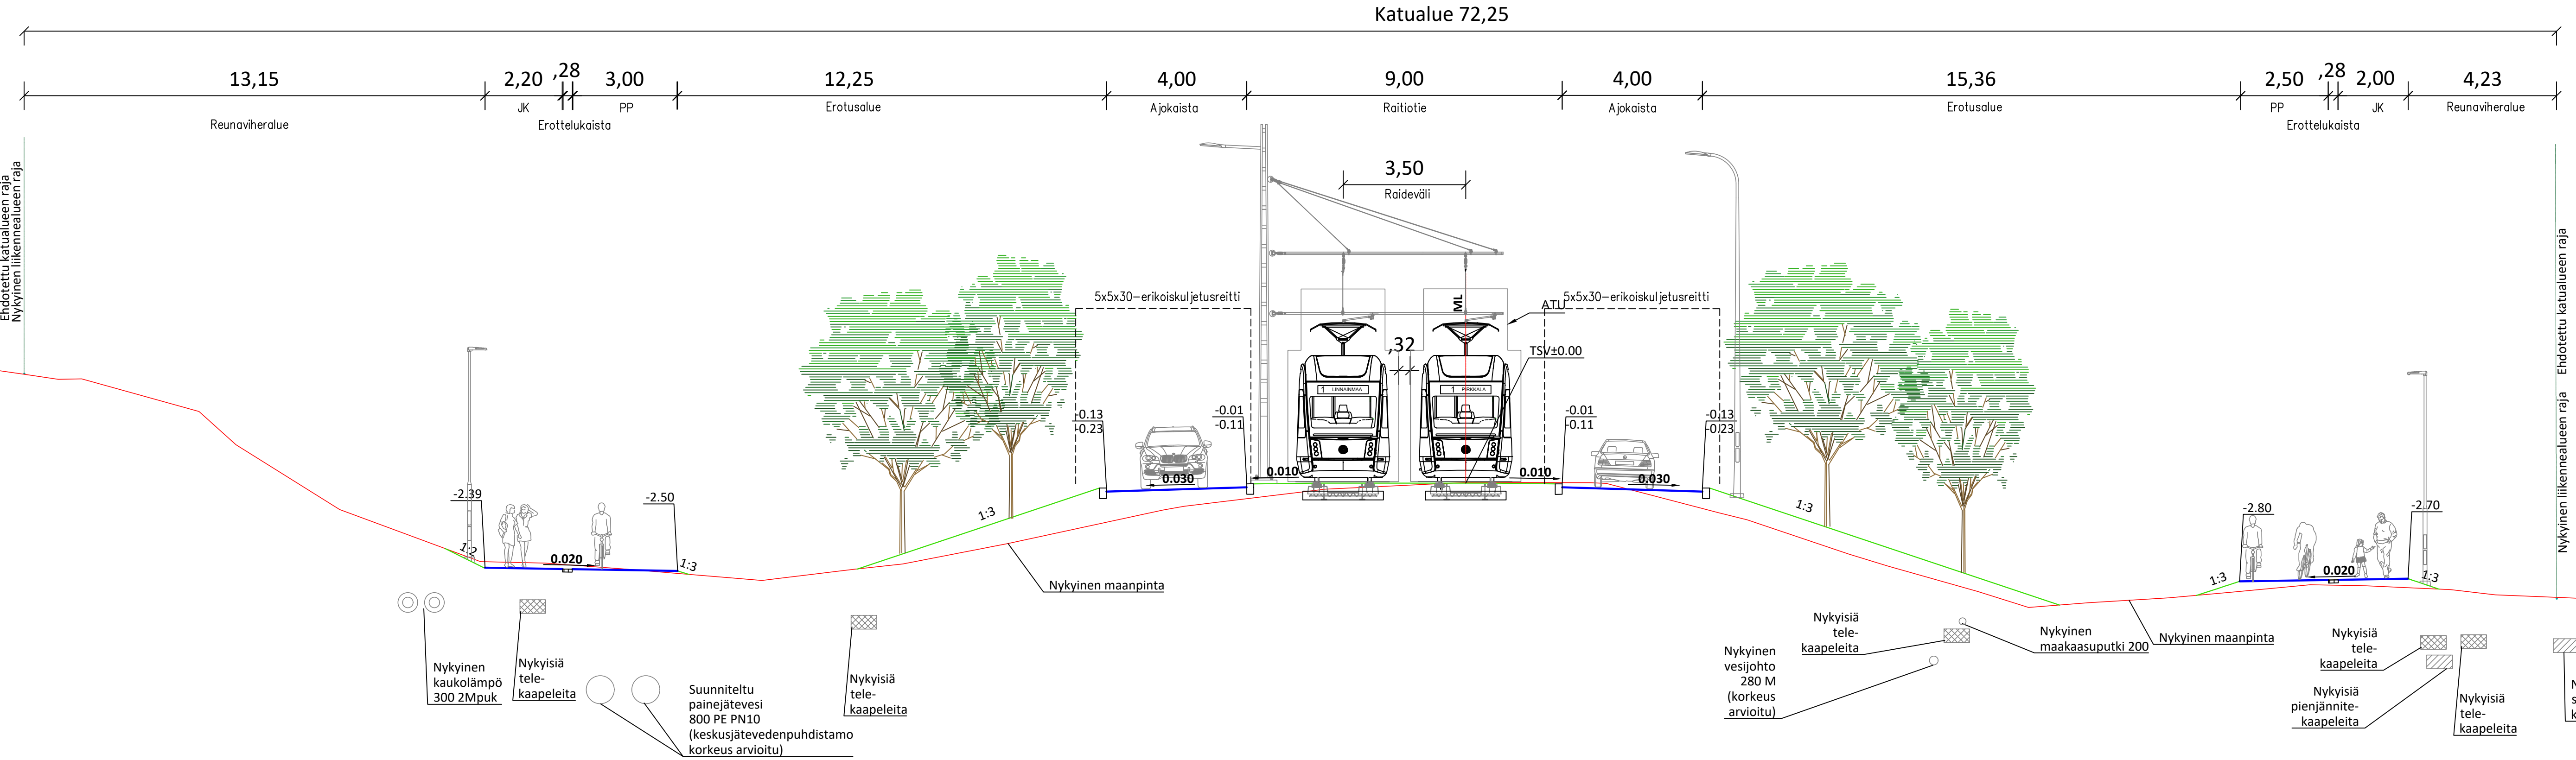


LUONNOS 16.12.2022

Tässä suunnitelmassa on käytetty ETRS-GK24/N2000 taso- ja korkeuskoordinaatistoa.

 PIRKKALAN KUNTA		Ylös käsittely:	
NAISTENMATKANTIE			
PL 6300			
NUOLIALA			
ALUSTAVA KATUSUUNNITELMA			
TYYPPIPOIKKILEIKKAUS 1:100			
Suunnittelija		M. Ylipukki	
Tarkastaja konsultti		J. Laaksonen	
Tarkastaja tilaaja		V-M. Tuominen, A. Reinikka	

Nuolialan raitiotiepysäkki
PL 6950

Pirkkala-Linnainmaa raitiotien hankesuunnitelma

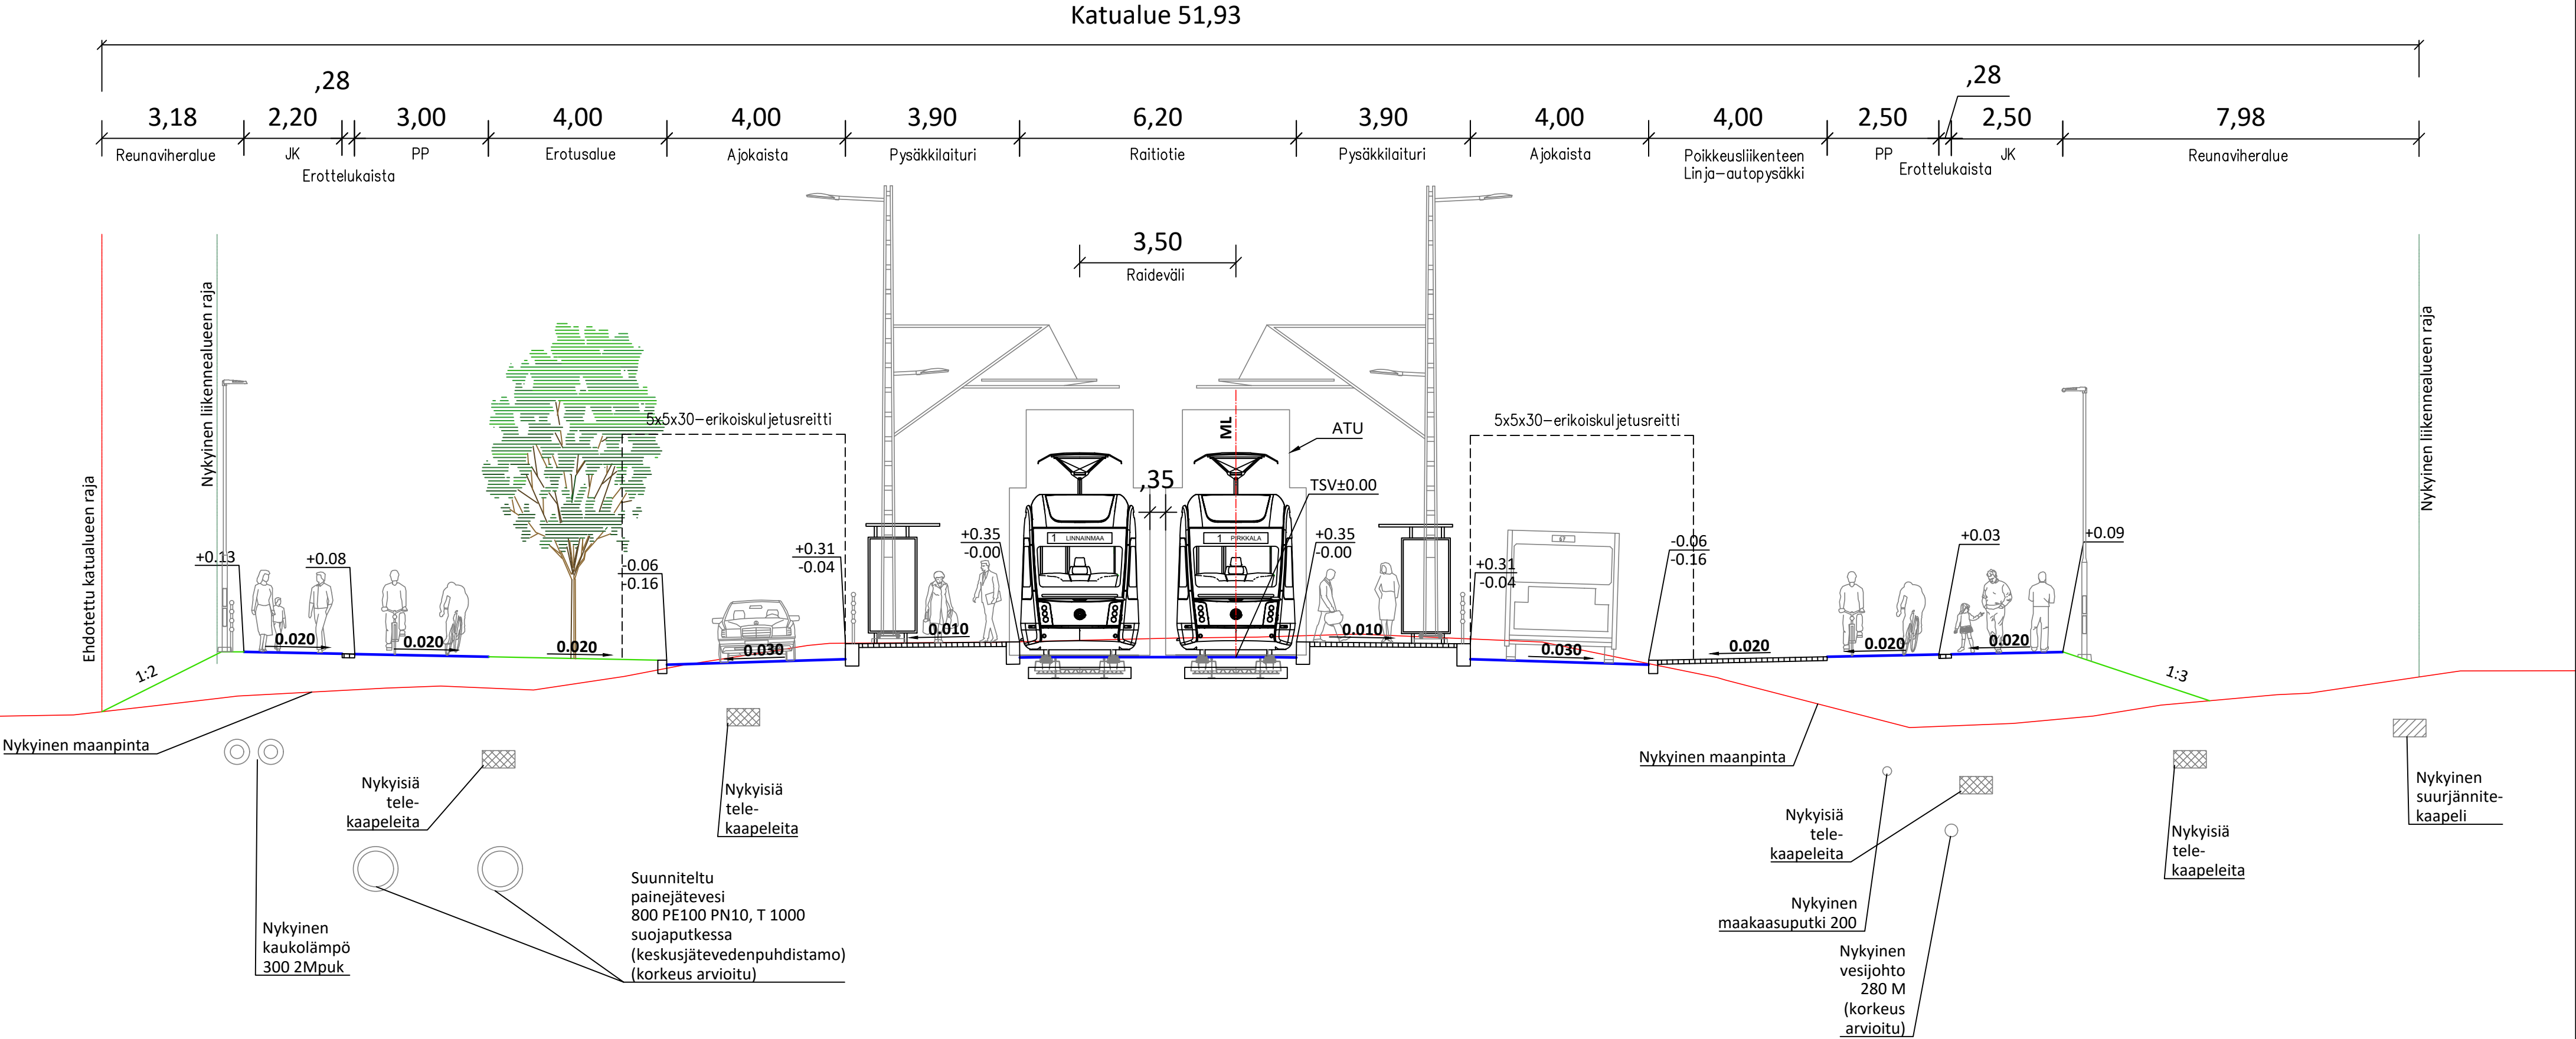

LUONNOS 16.12.2022

Tässä suunnitelmassa on käytetty ETRS-GK24/N2000 taso- ja korkeuskoordinaatistoa.



NAISTENMATKANTIE

PL 6950
HAIKKA

ALUSTAVA KATUSUUNNITELMA

TYYPPIPOIKKILEIKKAUS 1:100




Suunnittelija	M. Ylipukki
Tarkastaja konsultti	J. Laaksonen
Tarkastaja tilaaja	V-M. Tuominen, A. Reinikka

Ylan käsittely:	
Pvm.	16.12.2022
Piir.n:o	2171.47

Naistenmatkantie PL 7610

Katualue 52,54

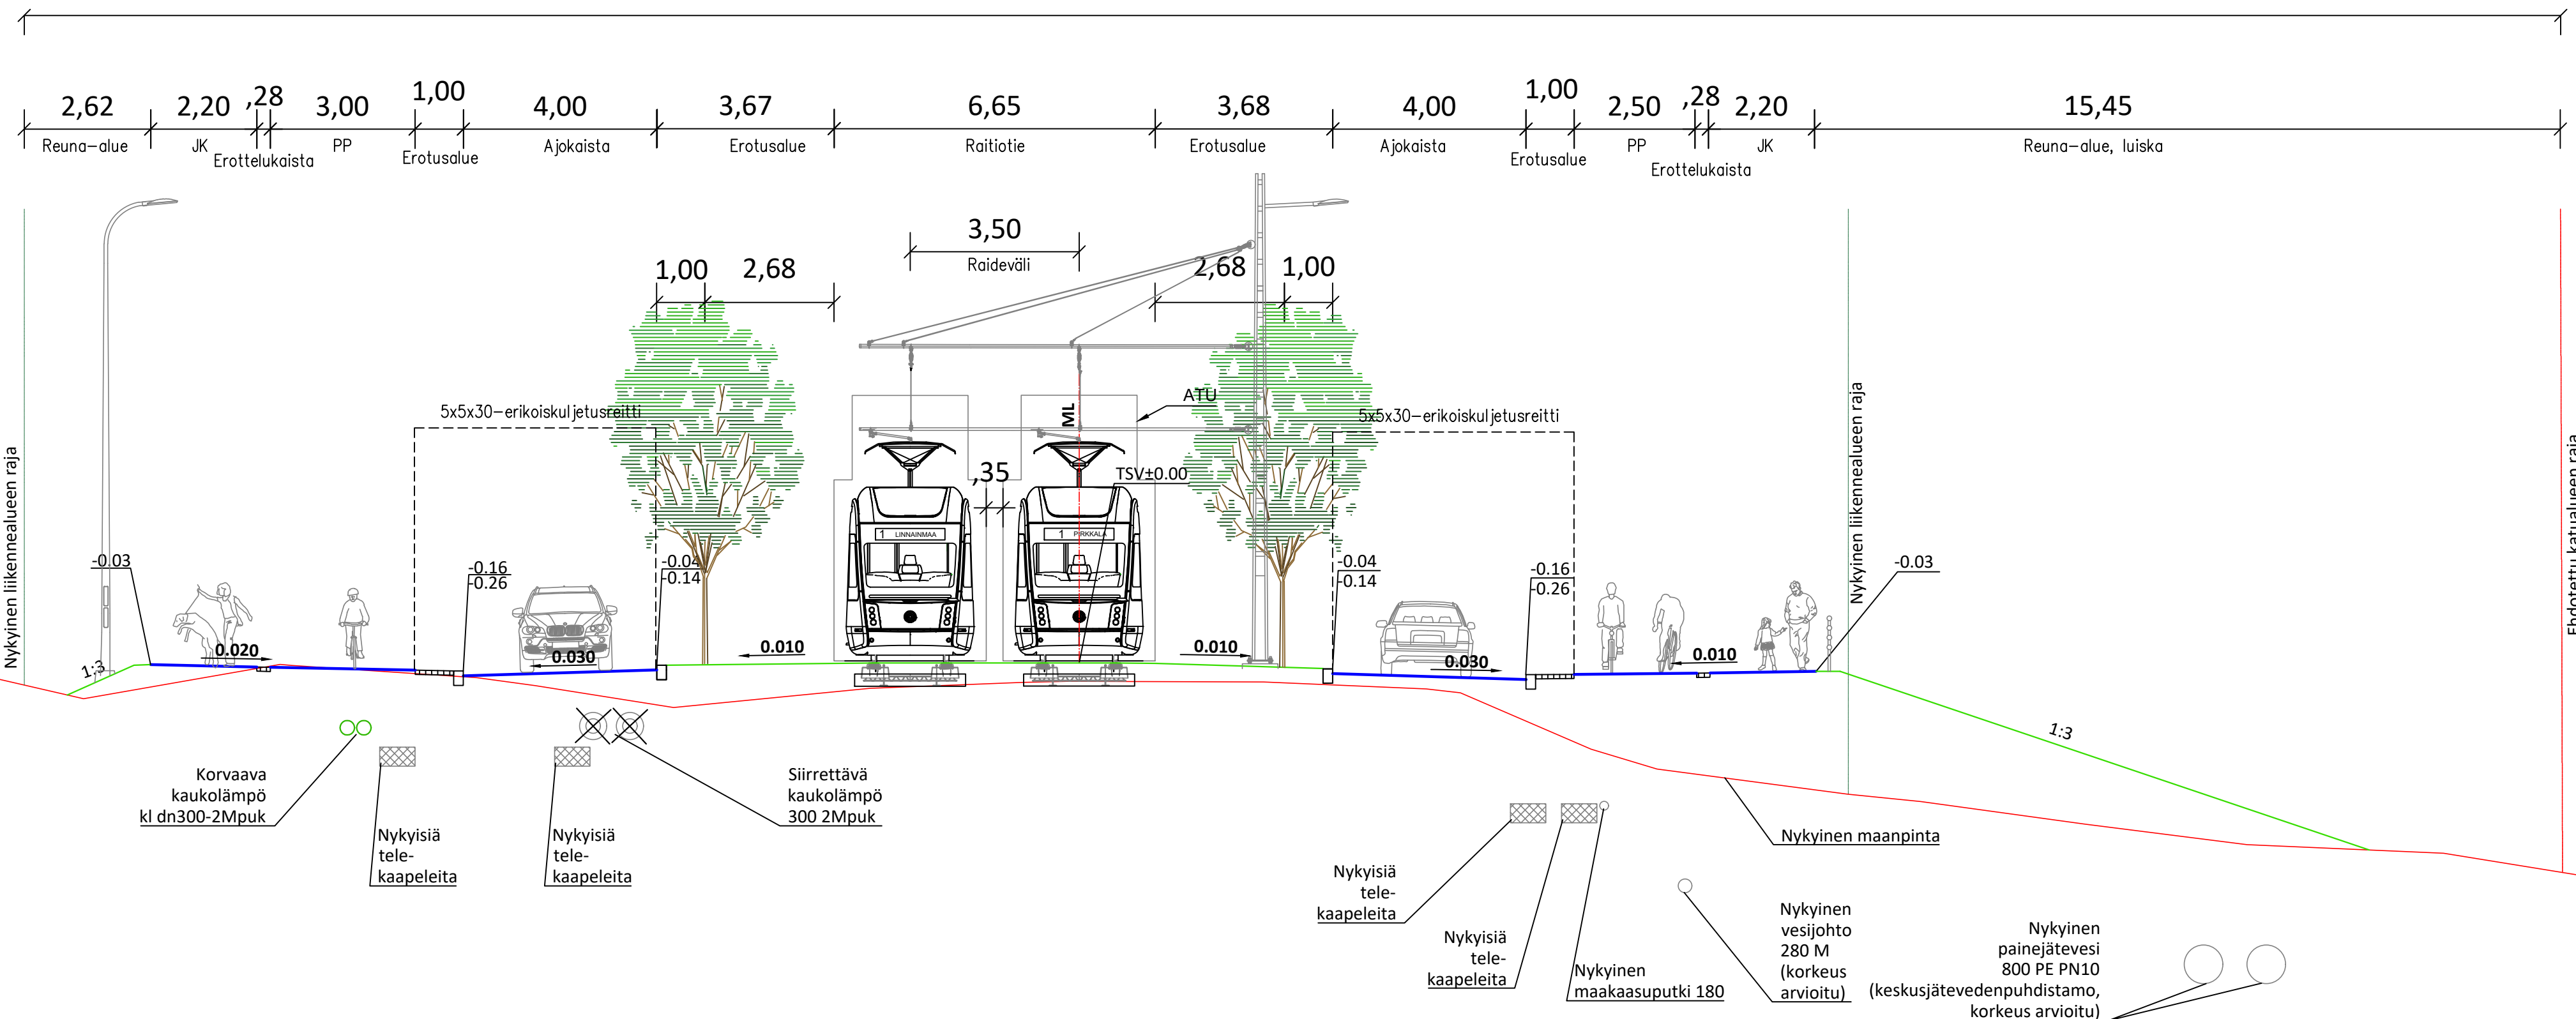

Pirkkala-Linnainmaa raitiotien hankesuunnitelma

LUONNOS 16.12.2022

Tässä suunnitelmassa on käytetty ETRS-GK24/N2000 taso- ja korkeuskoordinaatistoa.



NAISTENMATKANTIE

PL 7610
HAIKKA

ALUSTAVA KATUSUUNNITELMA

TYYPPIPOIKKILEIKKAUS 1:100




Suunnittelija M. Ylipukki
Tarkastaja konsultti J. Laaksonen
Tarkastaja tilaaja V-M. Tuominen, A. Reinikka

Ylan käsittely:

Pvm.	16.12.2022
Piir.n:o	2171.48

Naistenmatkantie PL 8150

Katualue 49,47

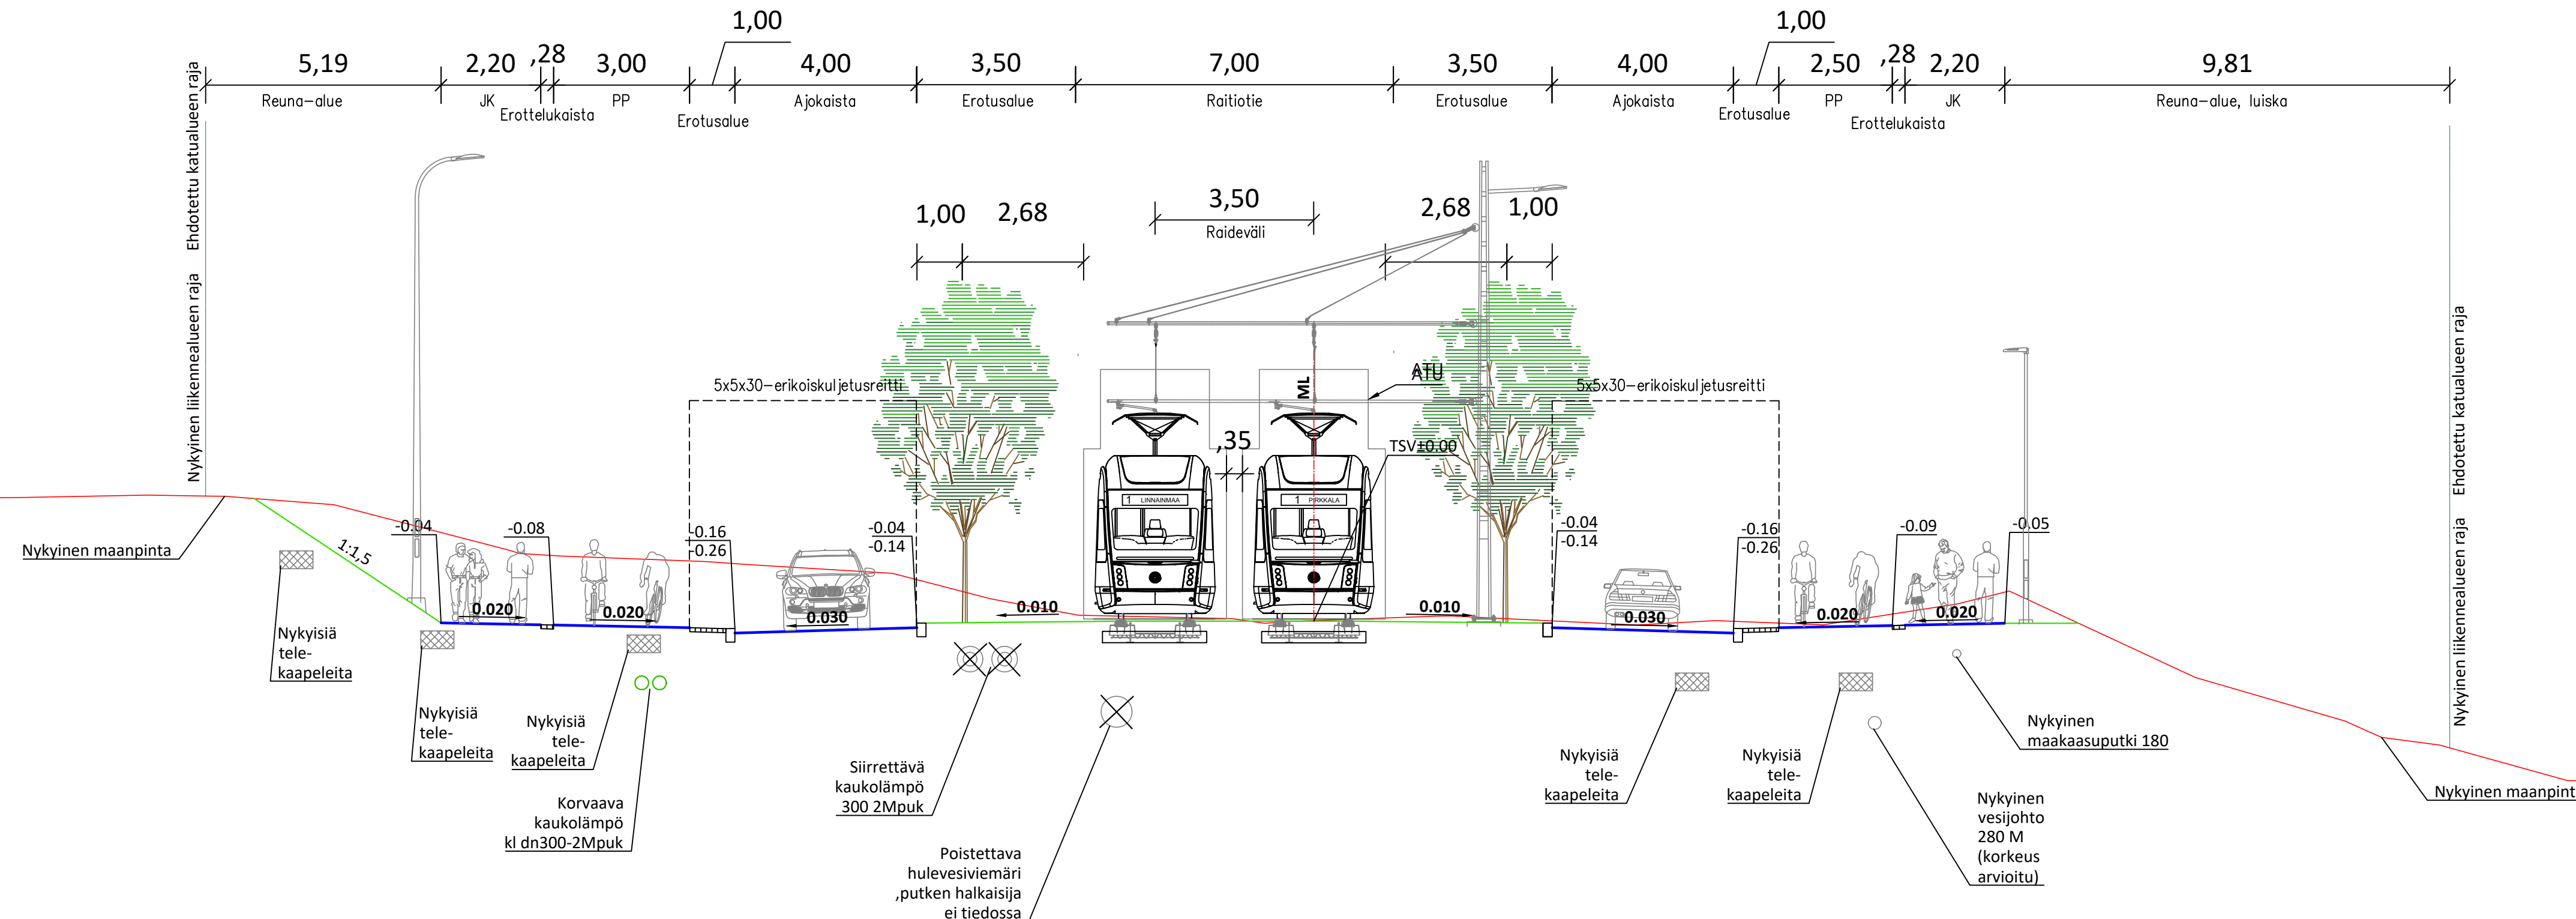

Pirkkala-Linnainmaa raitiotien hankesuunnitelma

LUONNOS 16.12.2022

Tässä suunnitelmassa on käytetty ETRS-GK24/N2000 taso- ja korkeuskoordinaatistoa.



PIRKKALAN KUNTA

NAISTENMATKANTIE

PL 8150

NAISTENMATKA

ALUSTAVA KATUSUUNNITELMA

TYYPPIPOIKKILEIKKAUS 1:100

Ylan käsittely:

Pvm.	16.12.2022
Piir.n:o	2171.49

RAMBOLL


WSP

TAMPEREEN
RAITIOITIE
OY

Suunnittelija	M. Ylipukki
Tarkastaja konsultti	J. Laaksonen
Tarkastaja tilaaja	V-M. Tuominen, A. Reinikka

Naistenmatkantie PL 8717

Pirkkala-Linnainmaa raitiotien hankesuunnitelma

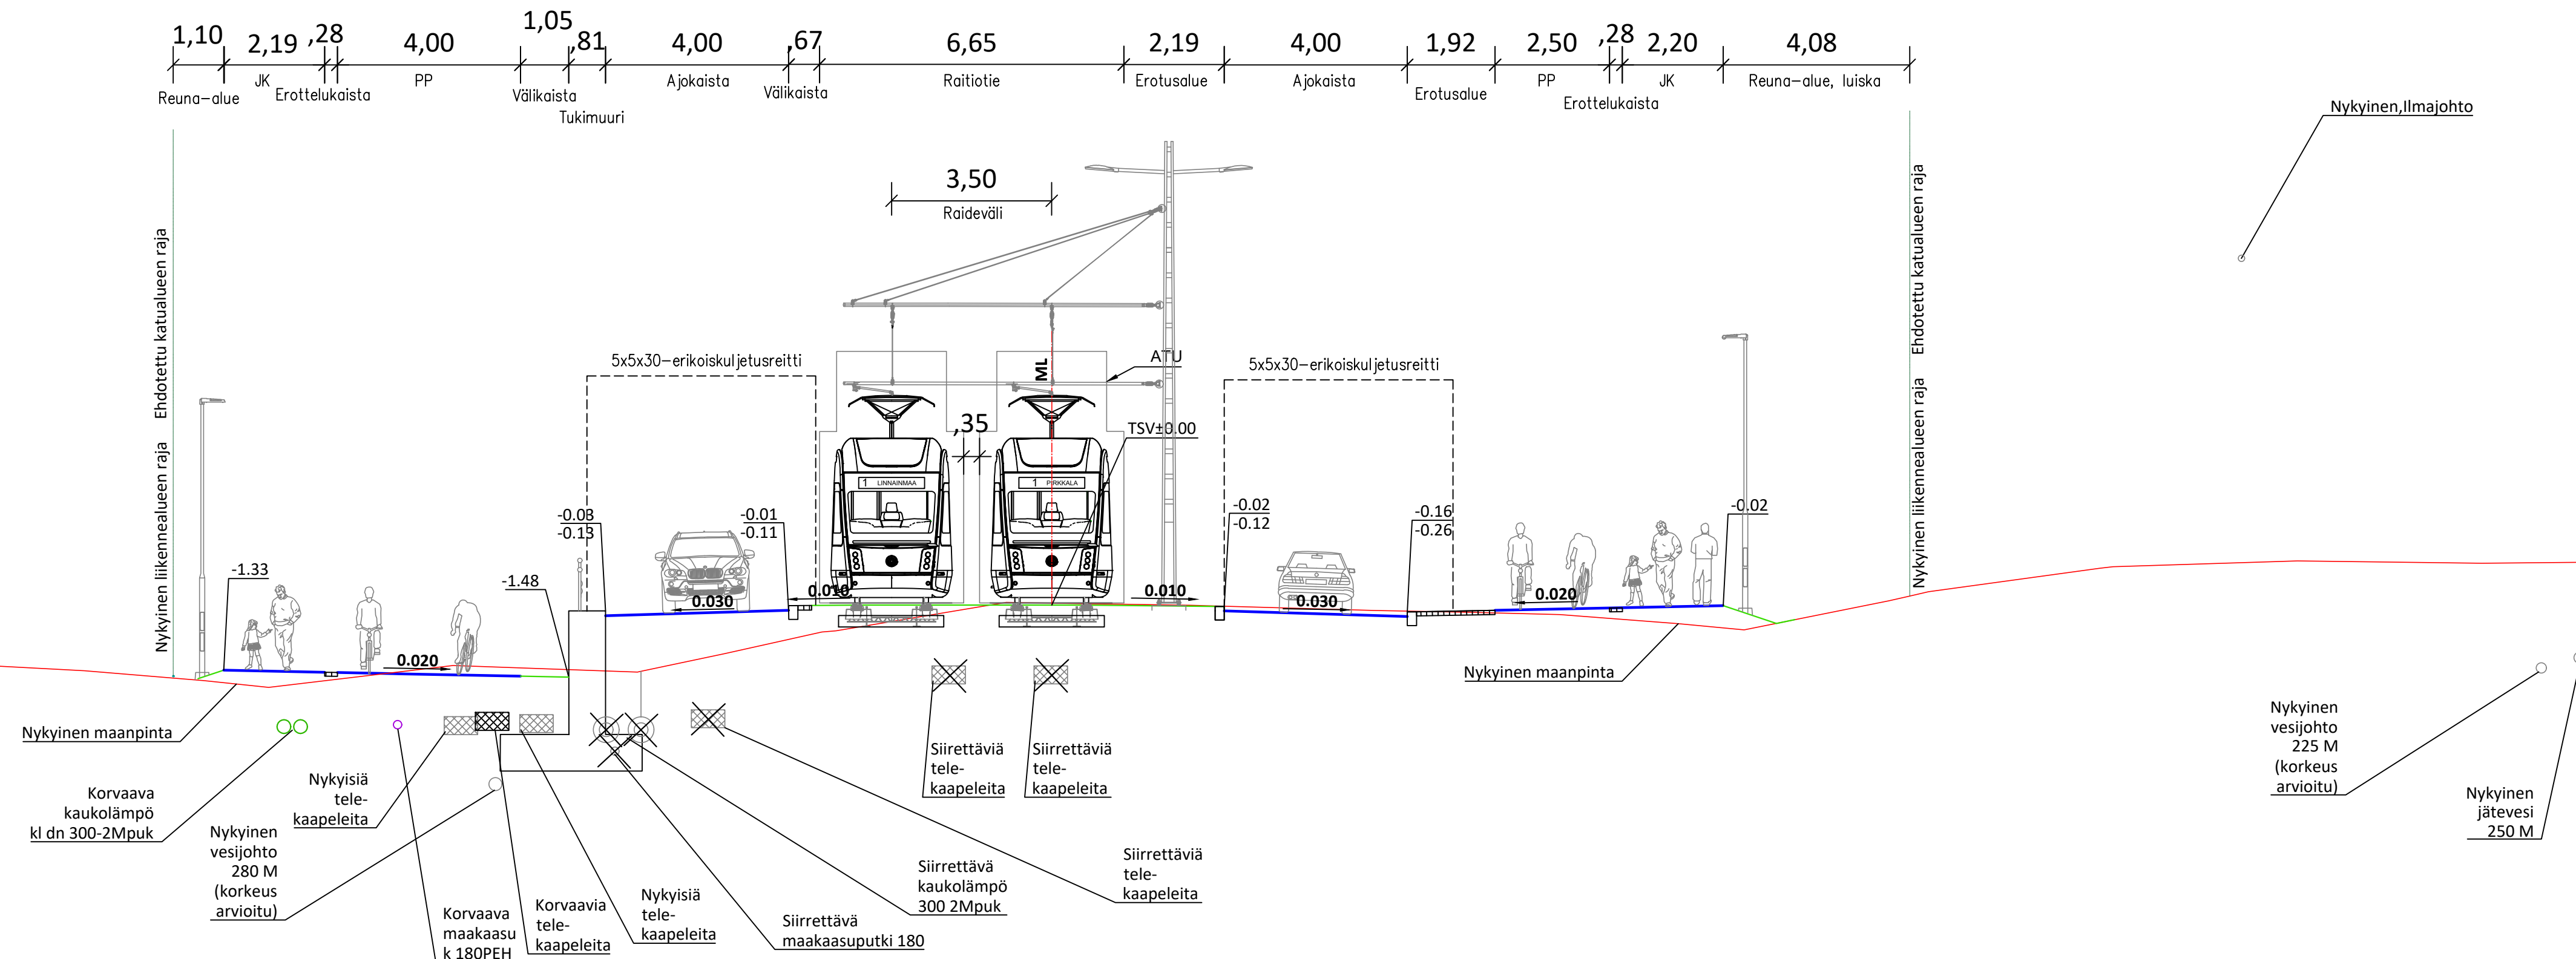

LUONNOS 16.12.2022

Tässä suunnitelmassa on käytetty ETRS-GK24/N2000 taso- ja korkeuskoordinaatistoa.



NAISTENMATKANTIE

PL 8717

NAISTENMATKA

ALUSTAVA KATUSUUNNITELMA

TYYPPIPOIKKILEIKKAUS 1:100

Ylan käsittely:

Pvm.	16.12.2022
Piir.n:o	2171.50

RAMBOLL

WSP


TAMPEREEN
RAITIO
OY

Suunnittelija	M. Ylipukki
Tarkastaja konsultti	J. Laaksonen
Tarkastaja tilaaja	V-M. Tuominen, A. Reinikka

Suupan raitiotiepysäkki

PL 9100

Katualue 44,46

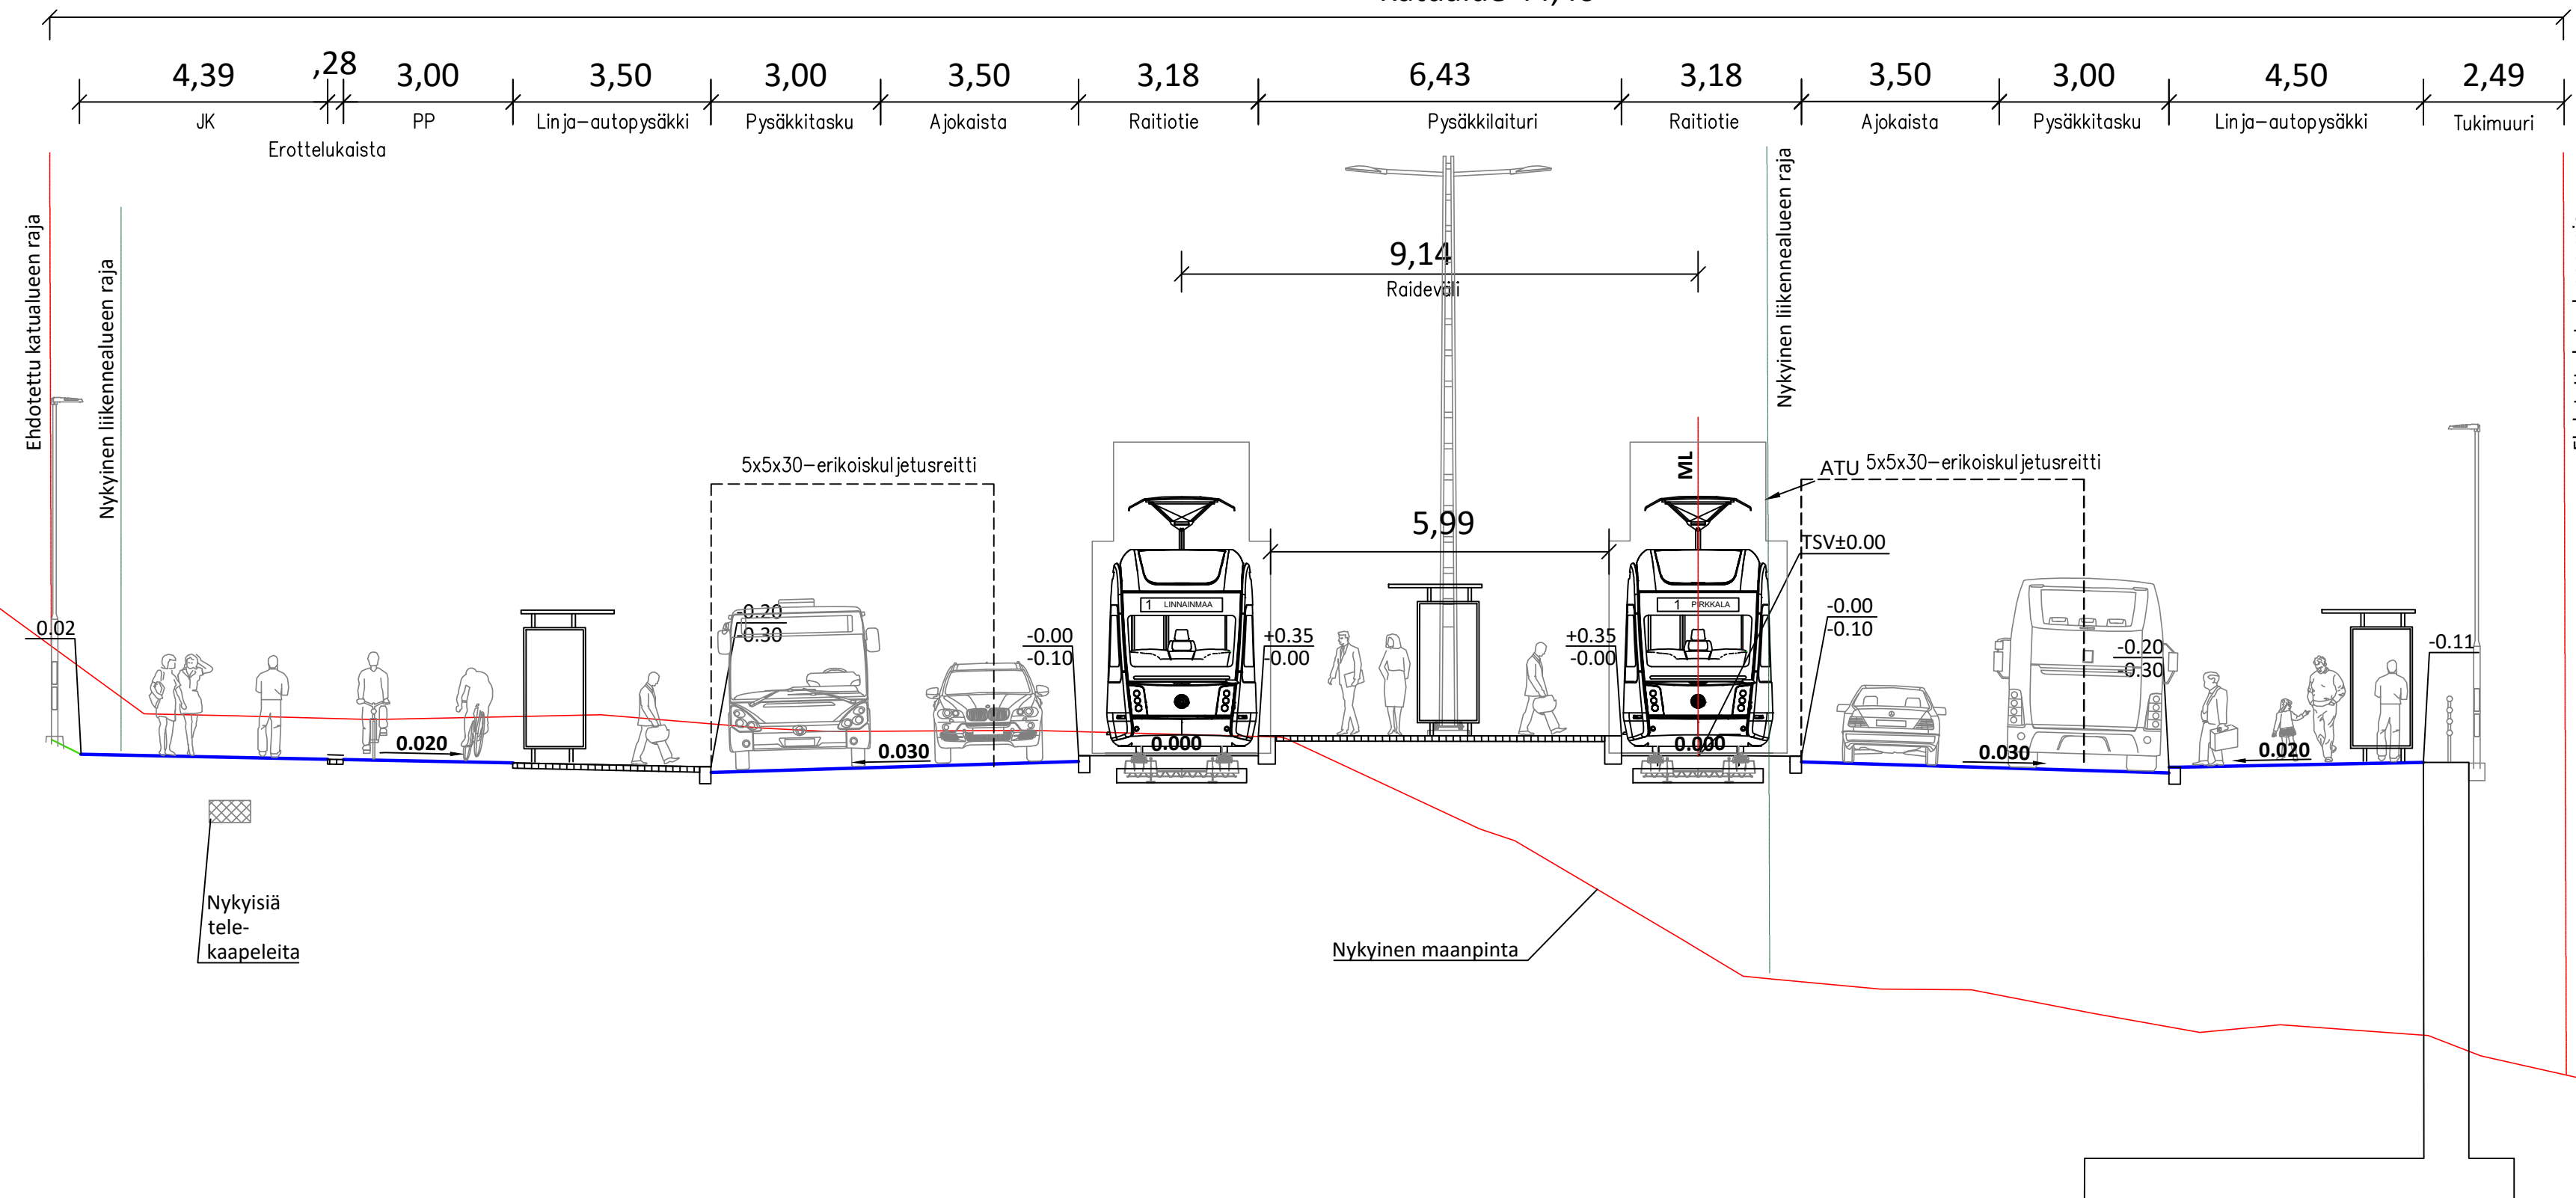

Pirkkala-Linnainmaa raitiotien hankesuunnitelma

LUONNOS 16.12.2022

Tässä suunnitelmassa on käytetty ETRS-GK24/N2000 taso- ja korkeuskoordinaatistoa.



PIRKKALAN KUNTA

NAISTENMATKANTIE

PL 9100

NAISTENMATKA

ALUSTAVA KATUSUUNNITELMA

TYYPPIPOIKKILEIKKAUS 1:100

Ylan käsittely:

Pvm.	16.12.2022
------	------------

Piir.n:o	2171.51
----------	---------

Suunnittelija	M. Ylipukki
---------------	-------------

Tarkastaja konsultti	J. Laaksonen
----------------------	--------------

Tarkastaja tilaaja	V-M. Tuominen, A. Reinikka
--------------------	----------------------------



**TAMPEREEN
RAITIOTIE
OY**

Suunnittelija
Tarkastaja ko
Tarkastaja ti