



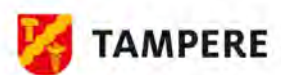

 Pirkkala  TAMPERE  RAMBOLL 	PIRKKALA- LINNAINMAA RAITIOTIEN HANKESUUNNITELMA MELUSELVITYS TAMPERE SORIN AUKIO- PIRKKALA SUUPPA Raitiotieliikennemelu Ennustetilanne	Päiväajan keskiäänitaso L_{Aeq,7-22} [dB] <table><tr><td></td><td>> 45.0 dB</td></tr><tr><td></td><td>> 50.0 dB</td></tr><tr><td></td><td>> 55.0 dB</td></tr><tr><td></td><td>> 60.0 dB</td></tr><tr><td></td><td>> 65.0 dB</td></tr><tr><td></td><td>> 70.0 dB</td></tr><tr><td></td><td>> 75.0 dB</td></tr></table>		> 45.0 dB		> 50.0 dB		> 55.0 dB		> 60.0 dB		> 65.0 dB		> 70.0 dB		> 75.0 dB	<table><tr><td></td><td>Asuinrakennus</td></tr><tr><td></td><td>Liike- tai julkinen rakennus</td></tr><tr><td></td><td>Lomarakennus</td></tr><tr><td></td><td>Teollinen rakennus</td></tr><tr><td></td><td>Kirkollinen rakennus</td></tr><tr><td></td><td>Muu rakennus</td></tr><tr><td></td><td>Kaavaan suunniteltu rakennus</td></tr></table>		Asuinrakennus		Liike- tai julkinen rakennus		Lomarakennus		Teollinen rakennus		Kirkollinen rakennus		Muu rakennus		Kaavaan suunniteltu rakennus	 N Pohjoismainen raideliikennemelumalli: laskentakorkeus 2 m laskentatiheys 5 x 5 m Mittakaava: 1:7500 (A3) WSP Finland Oy 20.1.2023
	> 45.0 dB																															
	> 50.0 dB																															
	> 55.0 dB																															
	> 60.0 dB																															
	> 65.0 dB																															
	> 70.0 dB																															
	> 75.0 dB																															
	Asuinrakennus																															
	Liike- tai julkinen rakennus																															
	Lomarakennus																															
	Teollinen rakennus																															
	Kirkollinen rakennus																															
	Muu rakennus																															
	Kaavaan suunniteltu rakennus																															



RAMBOLL

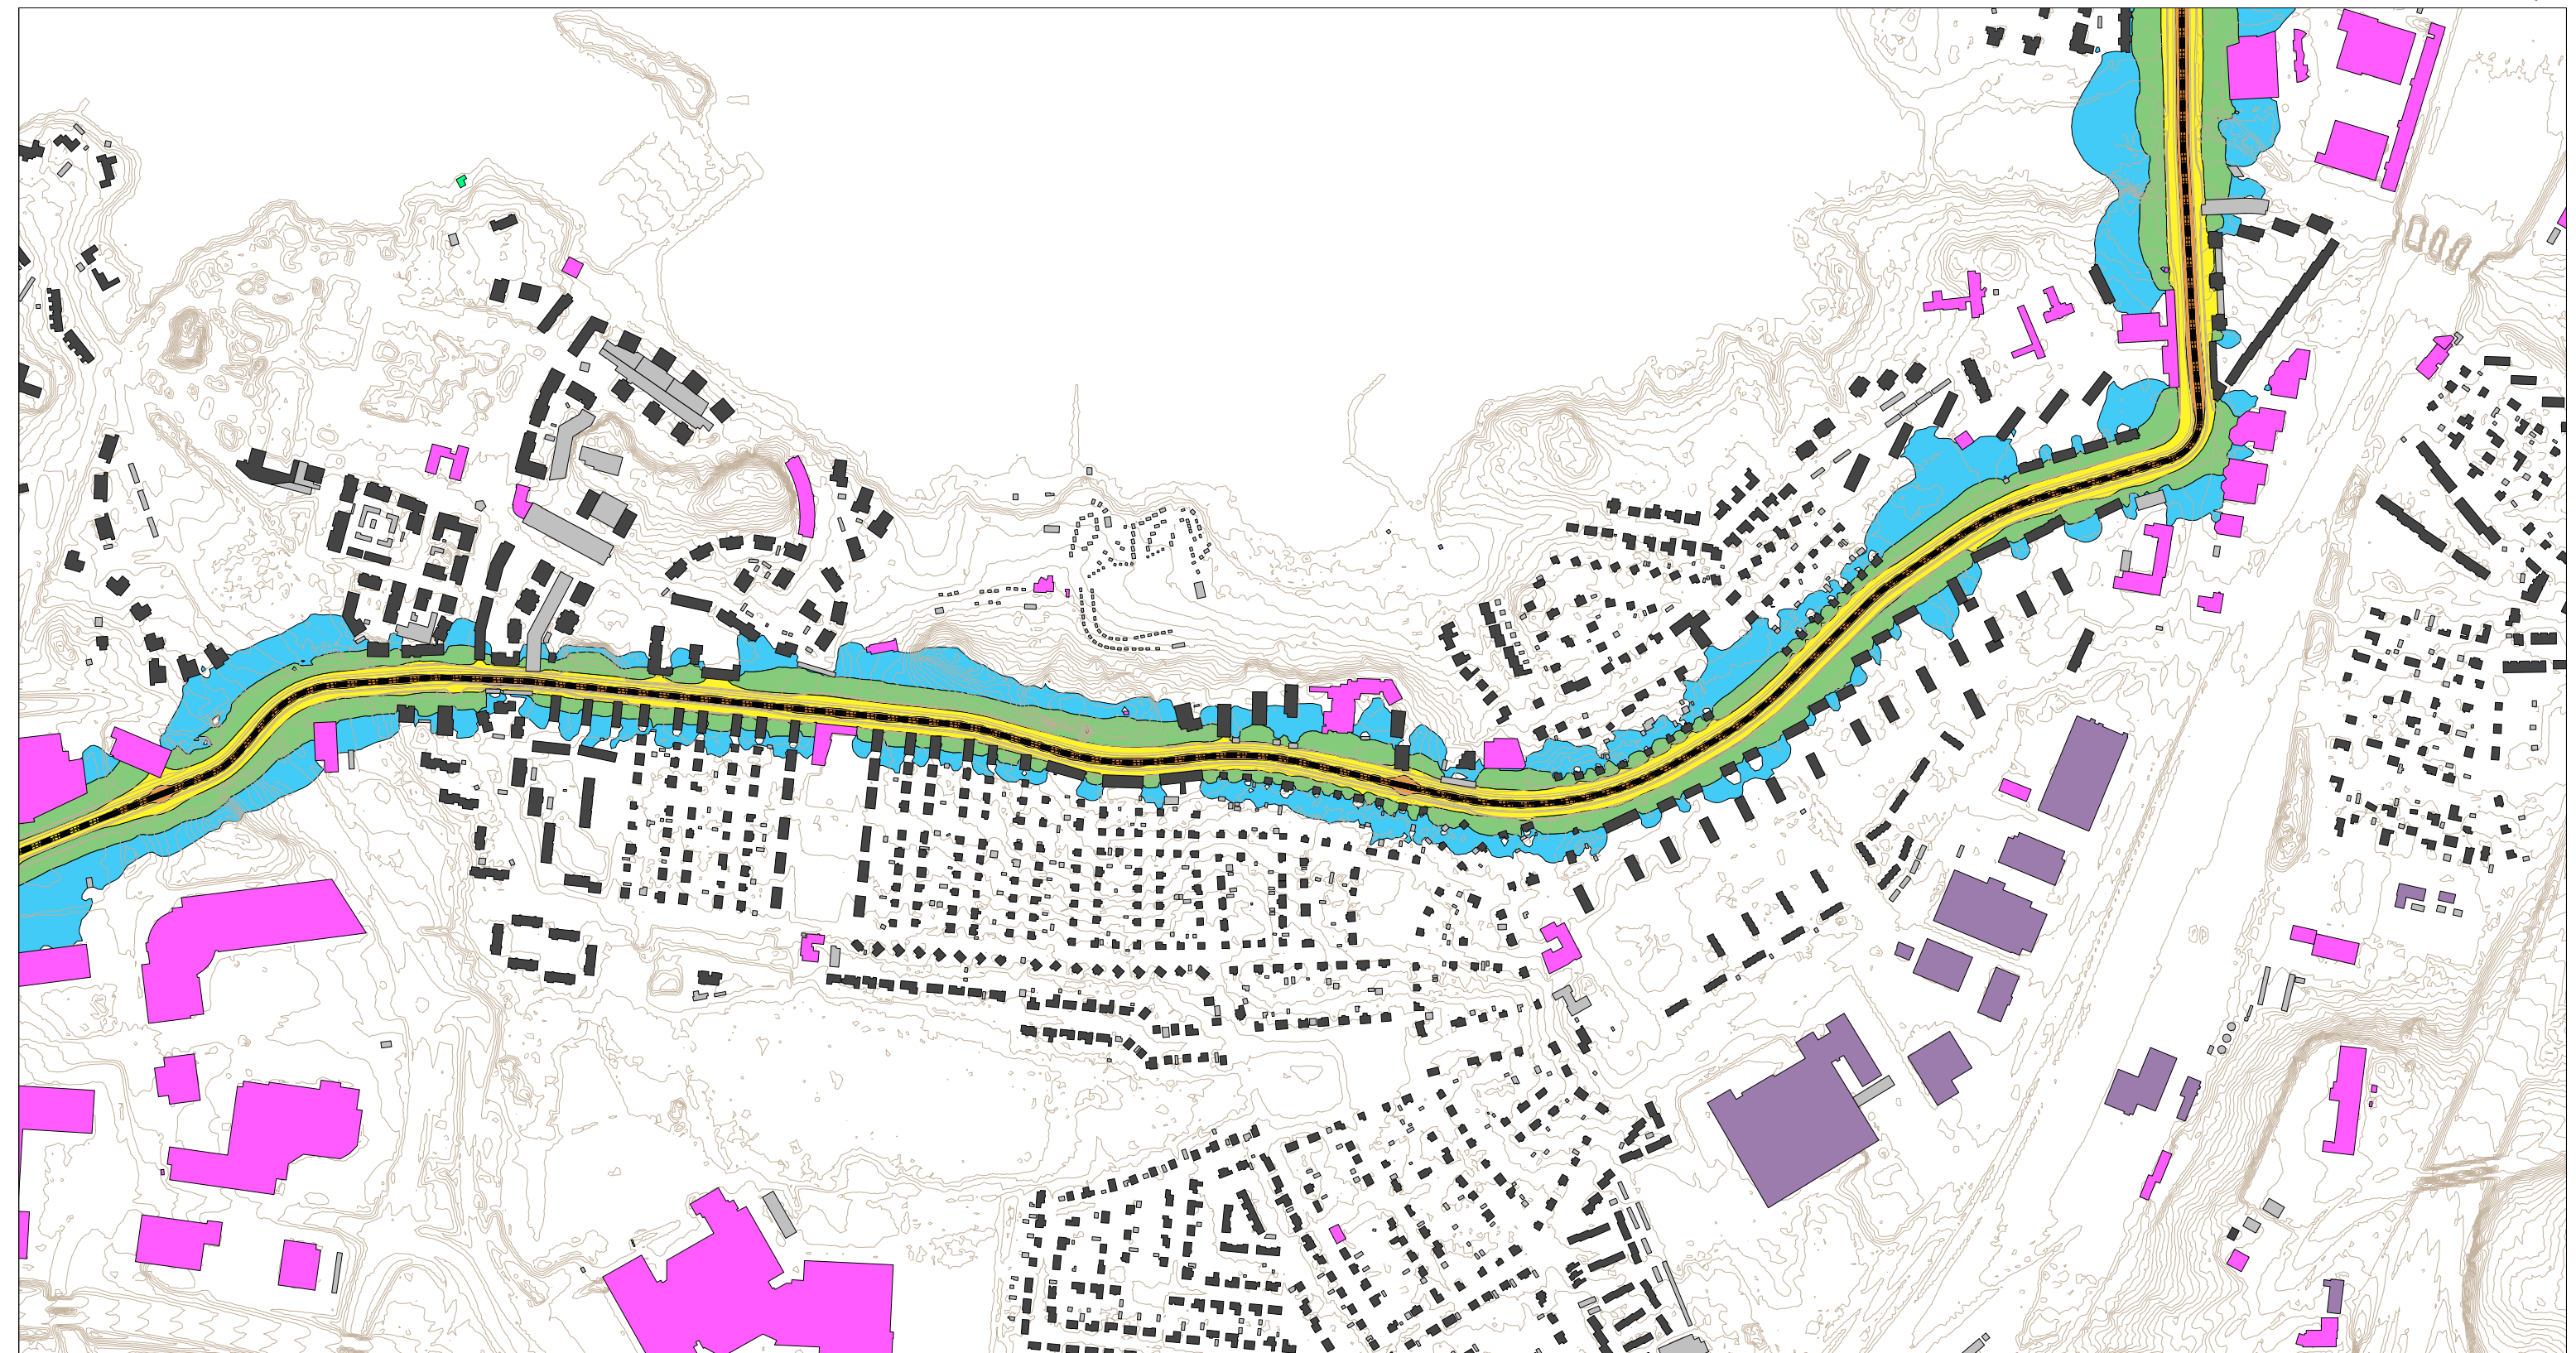

**PIRKKALA- LINNAINMAA
RAITIOTIEN
HANKESUUNNITELMA**

**MELUSELVITYS
TAMPERE SORIN AUKIO-
PIRKKALA SUUPPA**

Raitiotieliikennemelu
Ennustetilanne

**Päiväajan keskiäänitaso
L_{Aeq,7-22} [dB]**

- > 45.0 dB
- > 50.0 dB
- > 55.0 dB
- > 60.0 dB
- > 65.0 dB
- > 70.0 dB
- > 75.0 dB



- Asuinrakennus
- Liike- tai julkinen rakennus
- Lomarakennus
- Teollinen rakennus
- Kirkollinen rakennus
- Muu rakennus
- Kaavaan suunniteltu rakennus



Pohjoismainen
raideliikennemelumalli:
laskentakorkeus 2 m
laskentatiheys 5 x 5 m

Mittakaava: 1:7500 (A3)

WSP Finland Oy
20.1.2023

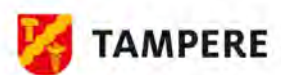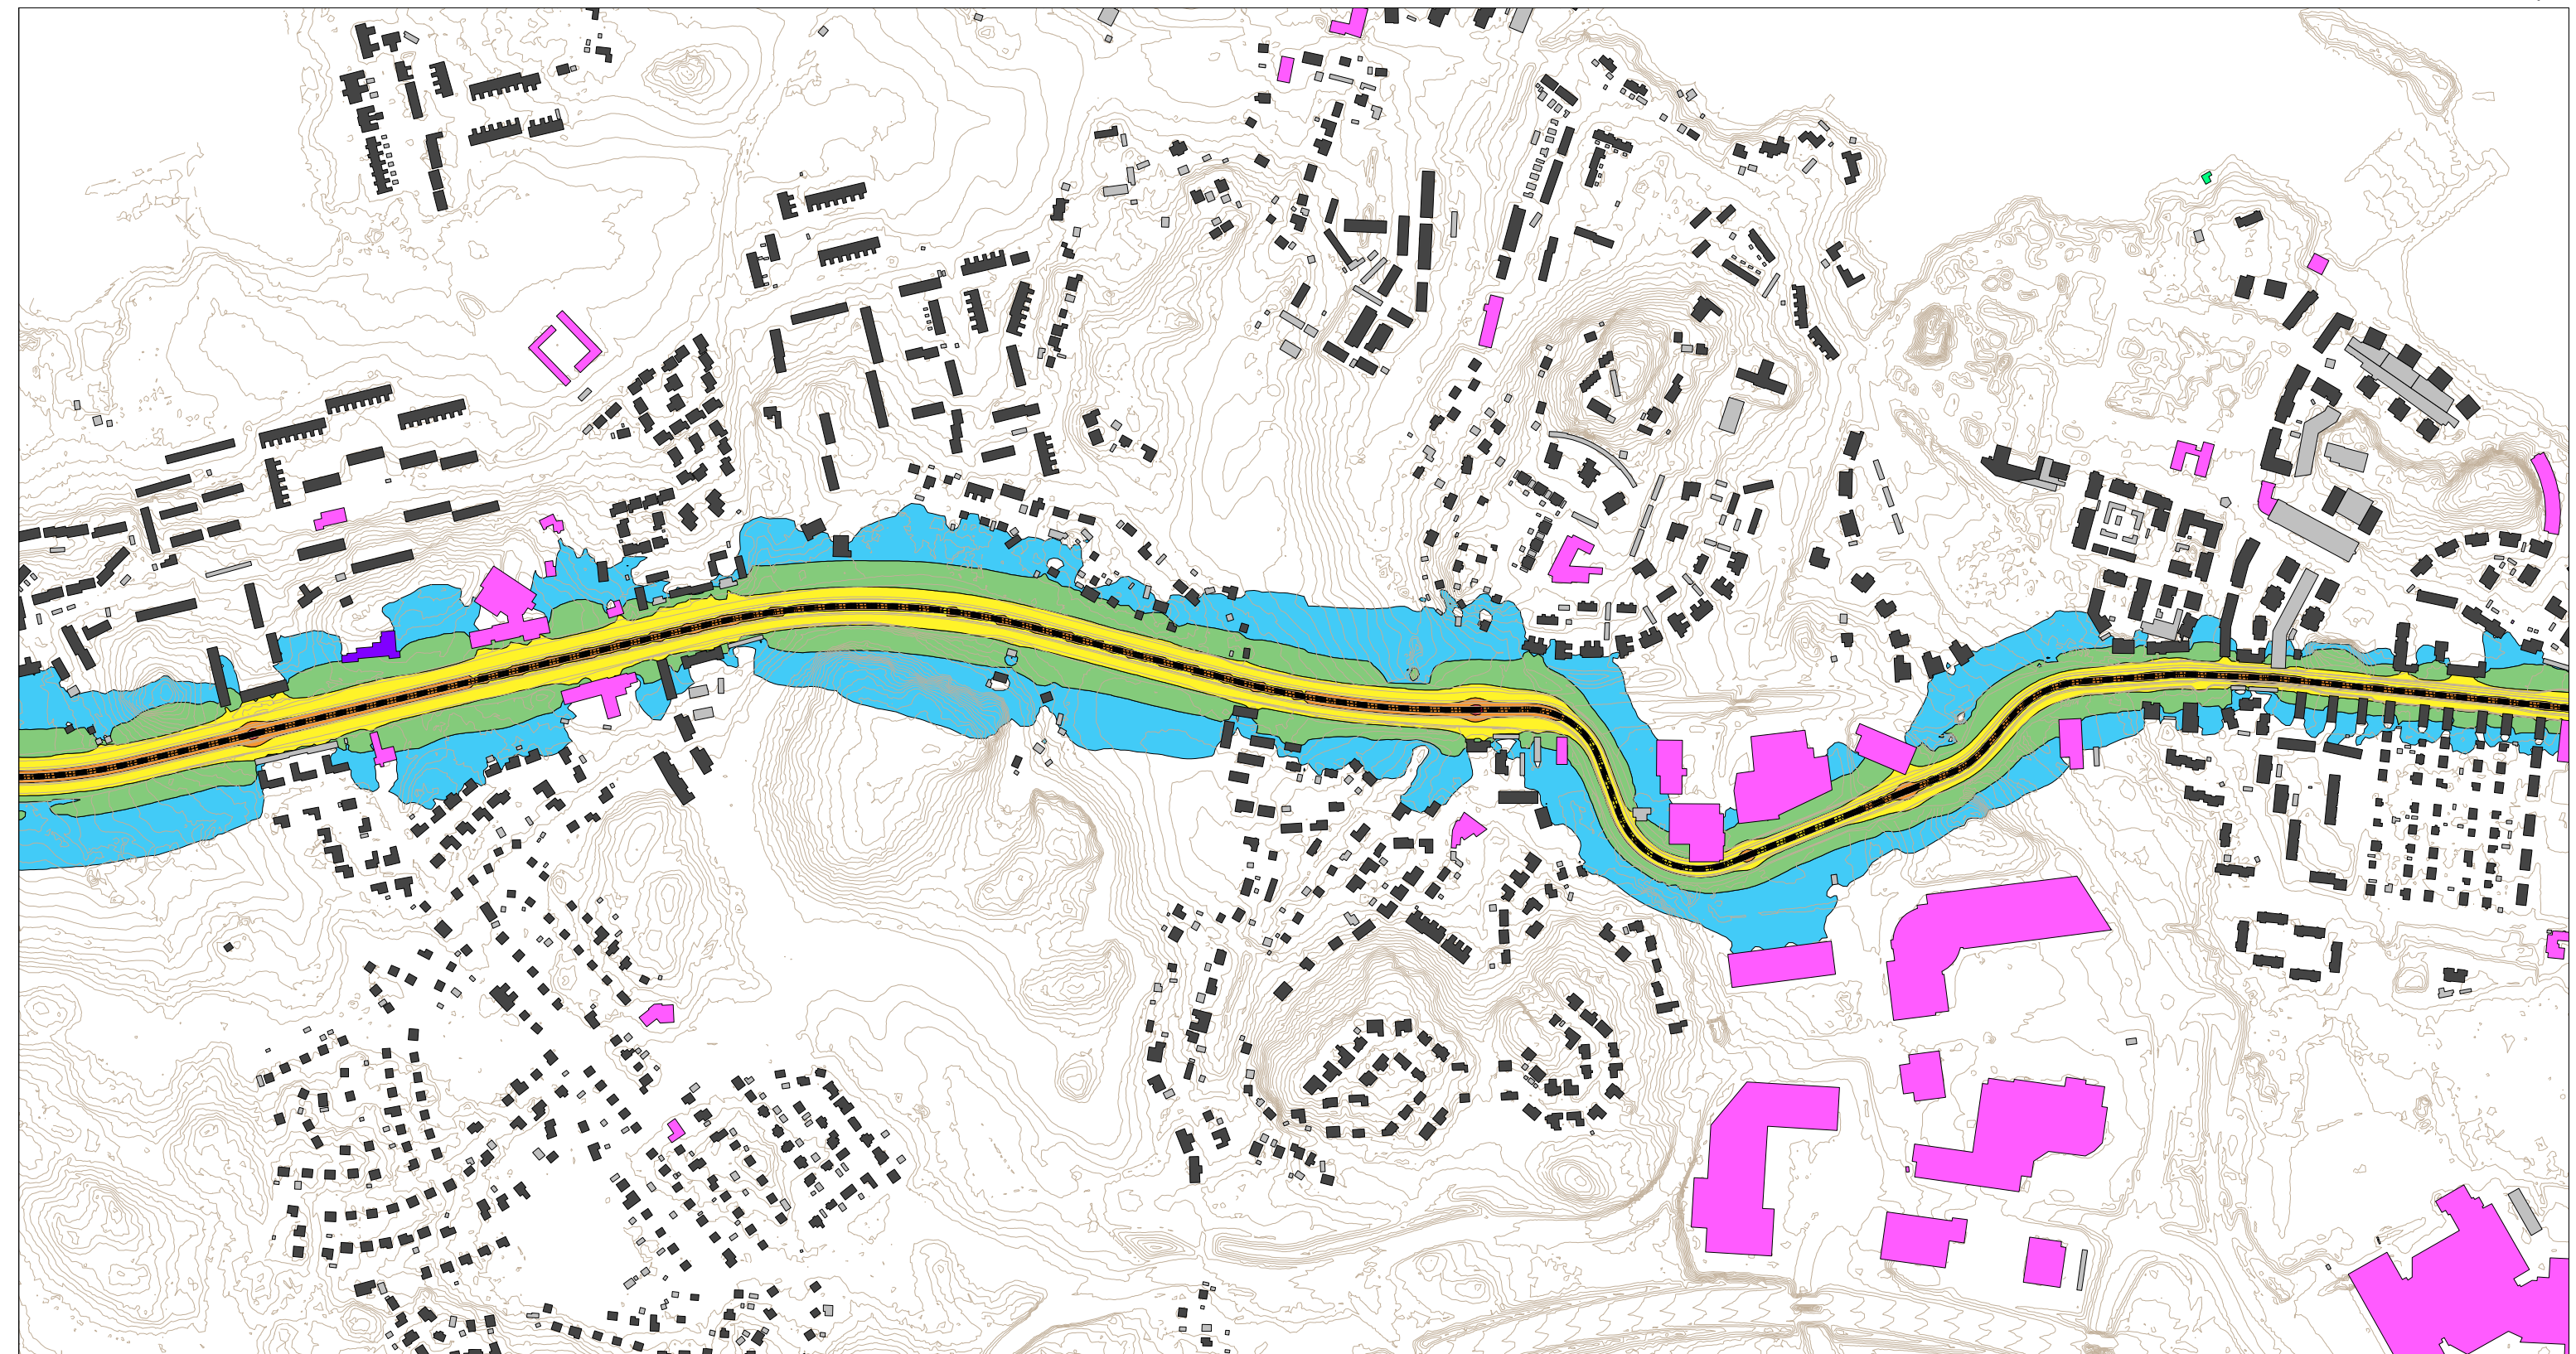

RAMBOLL



**PIRKKALA- LINNAINMAA
RAITIOTIEN
HANKESUUNNITELMA**

**MELUSELVITYS
TAMPERE SORIN AUKIO-
PIRKKALA SUUPPA**

Raitiotieliikennemelu
Ennustetilanne

**Päiväajan keskiäänitaso
LAeq,7-22 [dB]**

> 45.0 dB
> 50.0 dB
> 55.0 dB
> 60.0 dB
> 65.0 dB
> 70.0 dB
> 75.0 dB



Asuinrakennus
Liike- tai julkinen rakennus
Lomarakennus
Teollinen rakennus
Kirkollinen rakennus
Muu rakennus
Kaavaan suunniteltu rakennus



Pohjoismainen
raideliikennemelumalli:
laskentakorkeus 2 m
laskentatiheys 5 x 5 m

Mittakaava: 1:7500 (A3)

WSP Finland Oy
20.1.2023

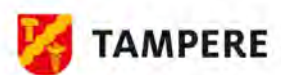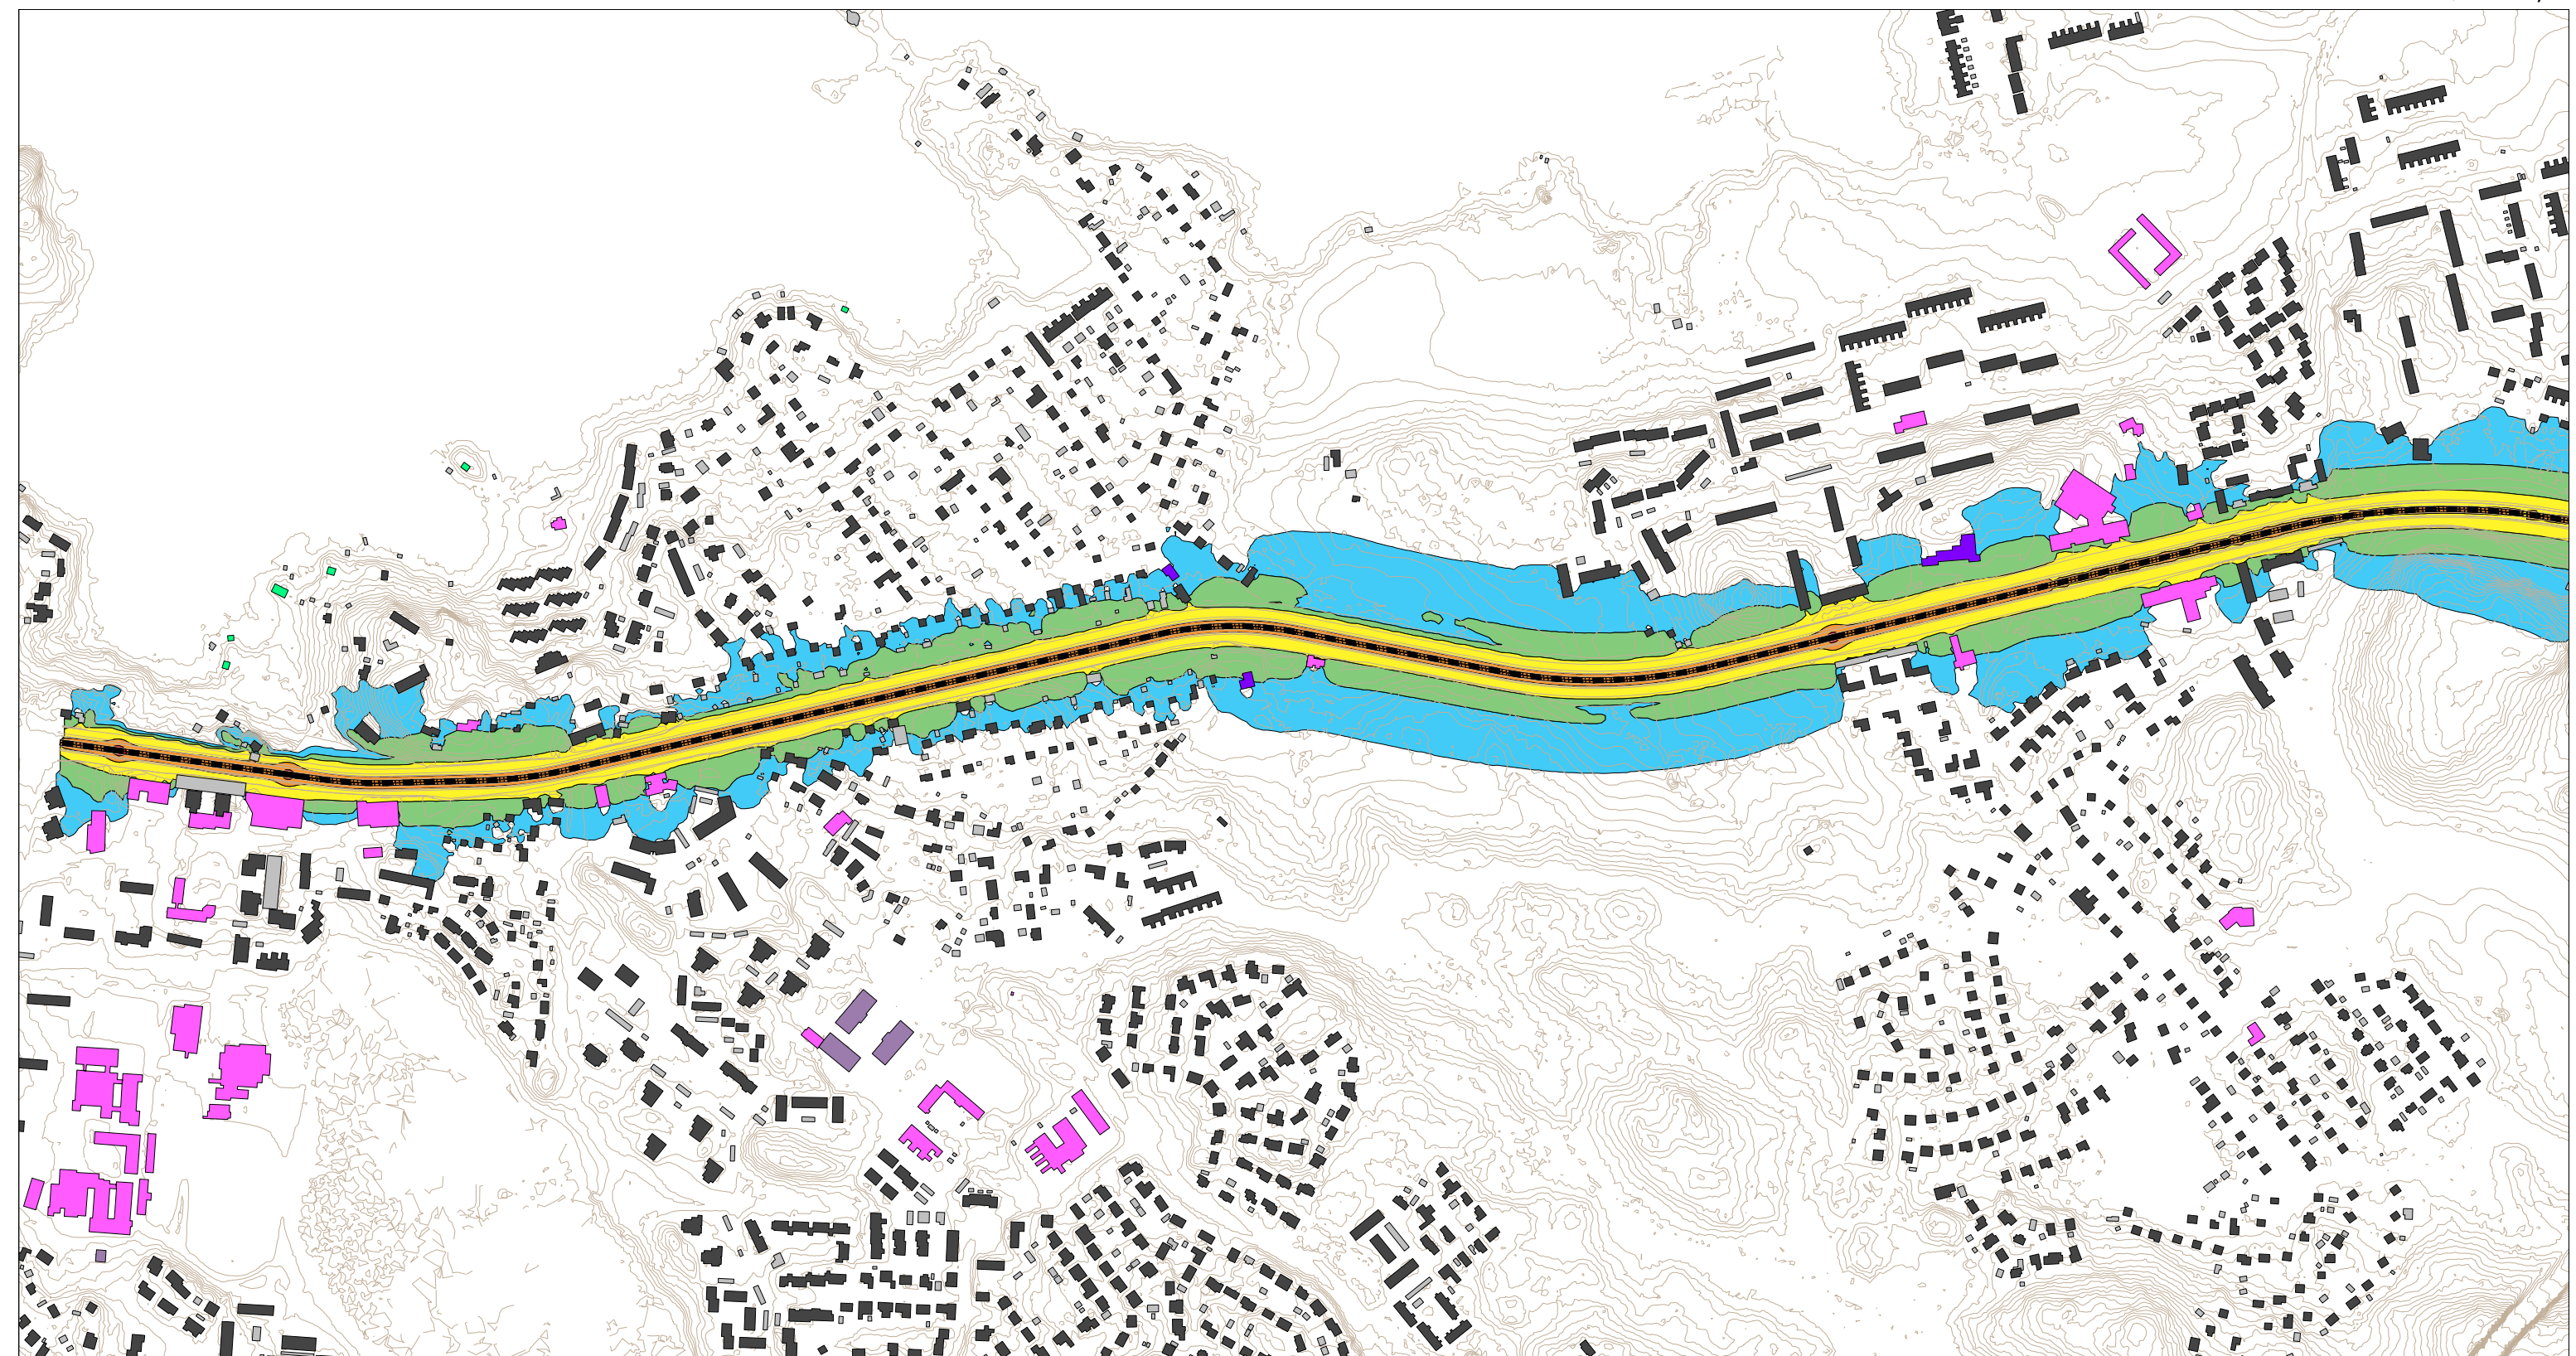

RAMBOLL



**PIRKKALA- LINNAINMAA
RAITIOTIEN
HANKESUUNNITELMA**

**MELUSELVITYS
TAMPERE SORIN AUKIO-
PIRKKALA SUUPPA**

Raitiotieliikennemelu
Ennustetilanne

**Päiväajan keskiäänitaso
LAeq,7-22 [dB]**

- > 45.0 dB
- > 50.0 dB
- > 55.0 dB
- > 60.0 dB
- > 65.0 dB
- > 70.0 dB
- > 75.0 dB

- Asuinrakennus
- Liike- tai julkinen rakennus
- Lomarakennus
- Teollinen rakennus
- Kirkollinen rakennus
- Muu rakennus
- Kaavaan suunniteltu rakennus



Pohjoismainen
raideliikennemelumalli:
laskentakorkeus 2 m
laskentatiheys 5 x 5 m

Mittakaava: 1:7500 (A3)

WSP Finland Oy
20.1.2023