


RAMBOLL

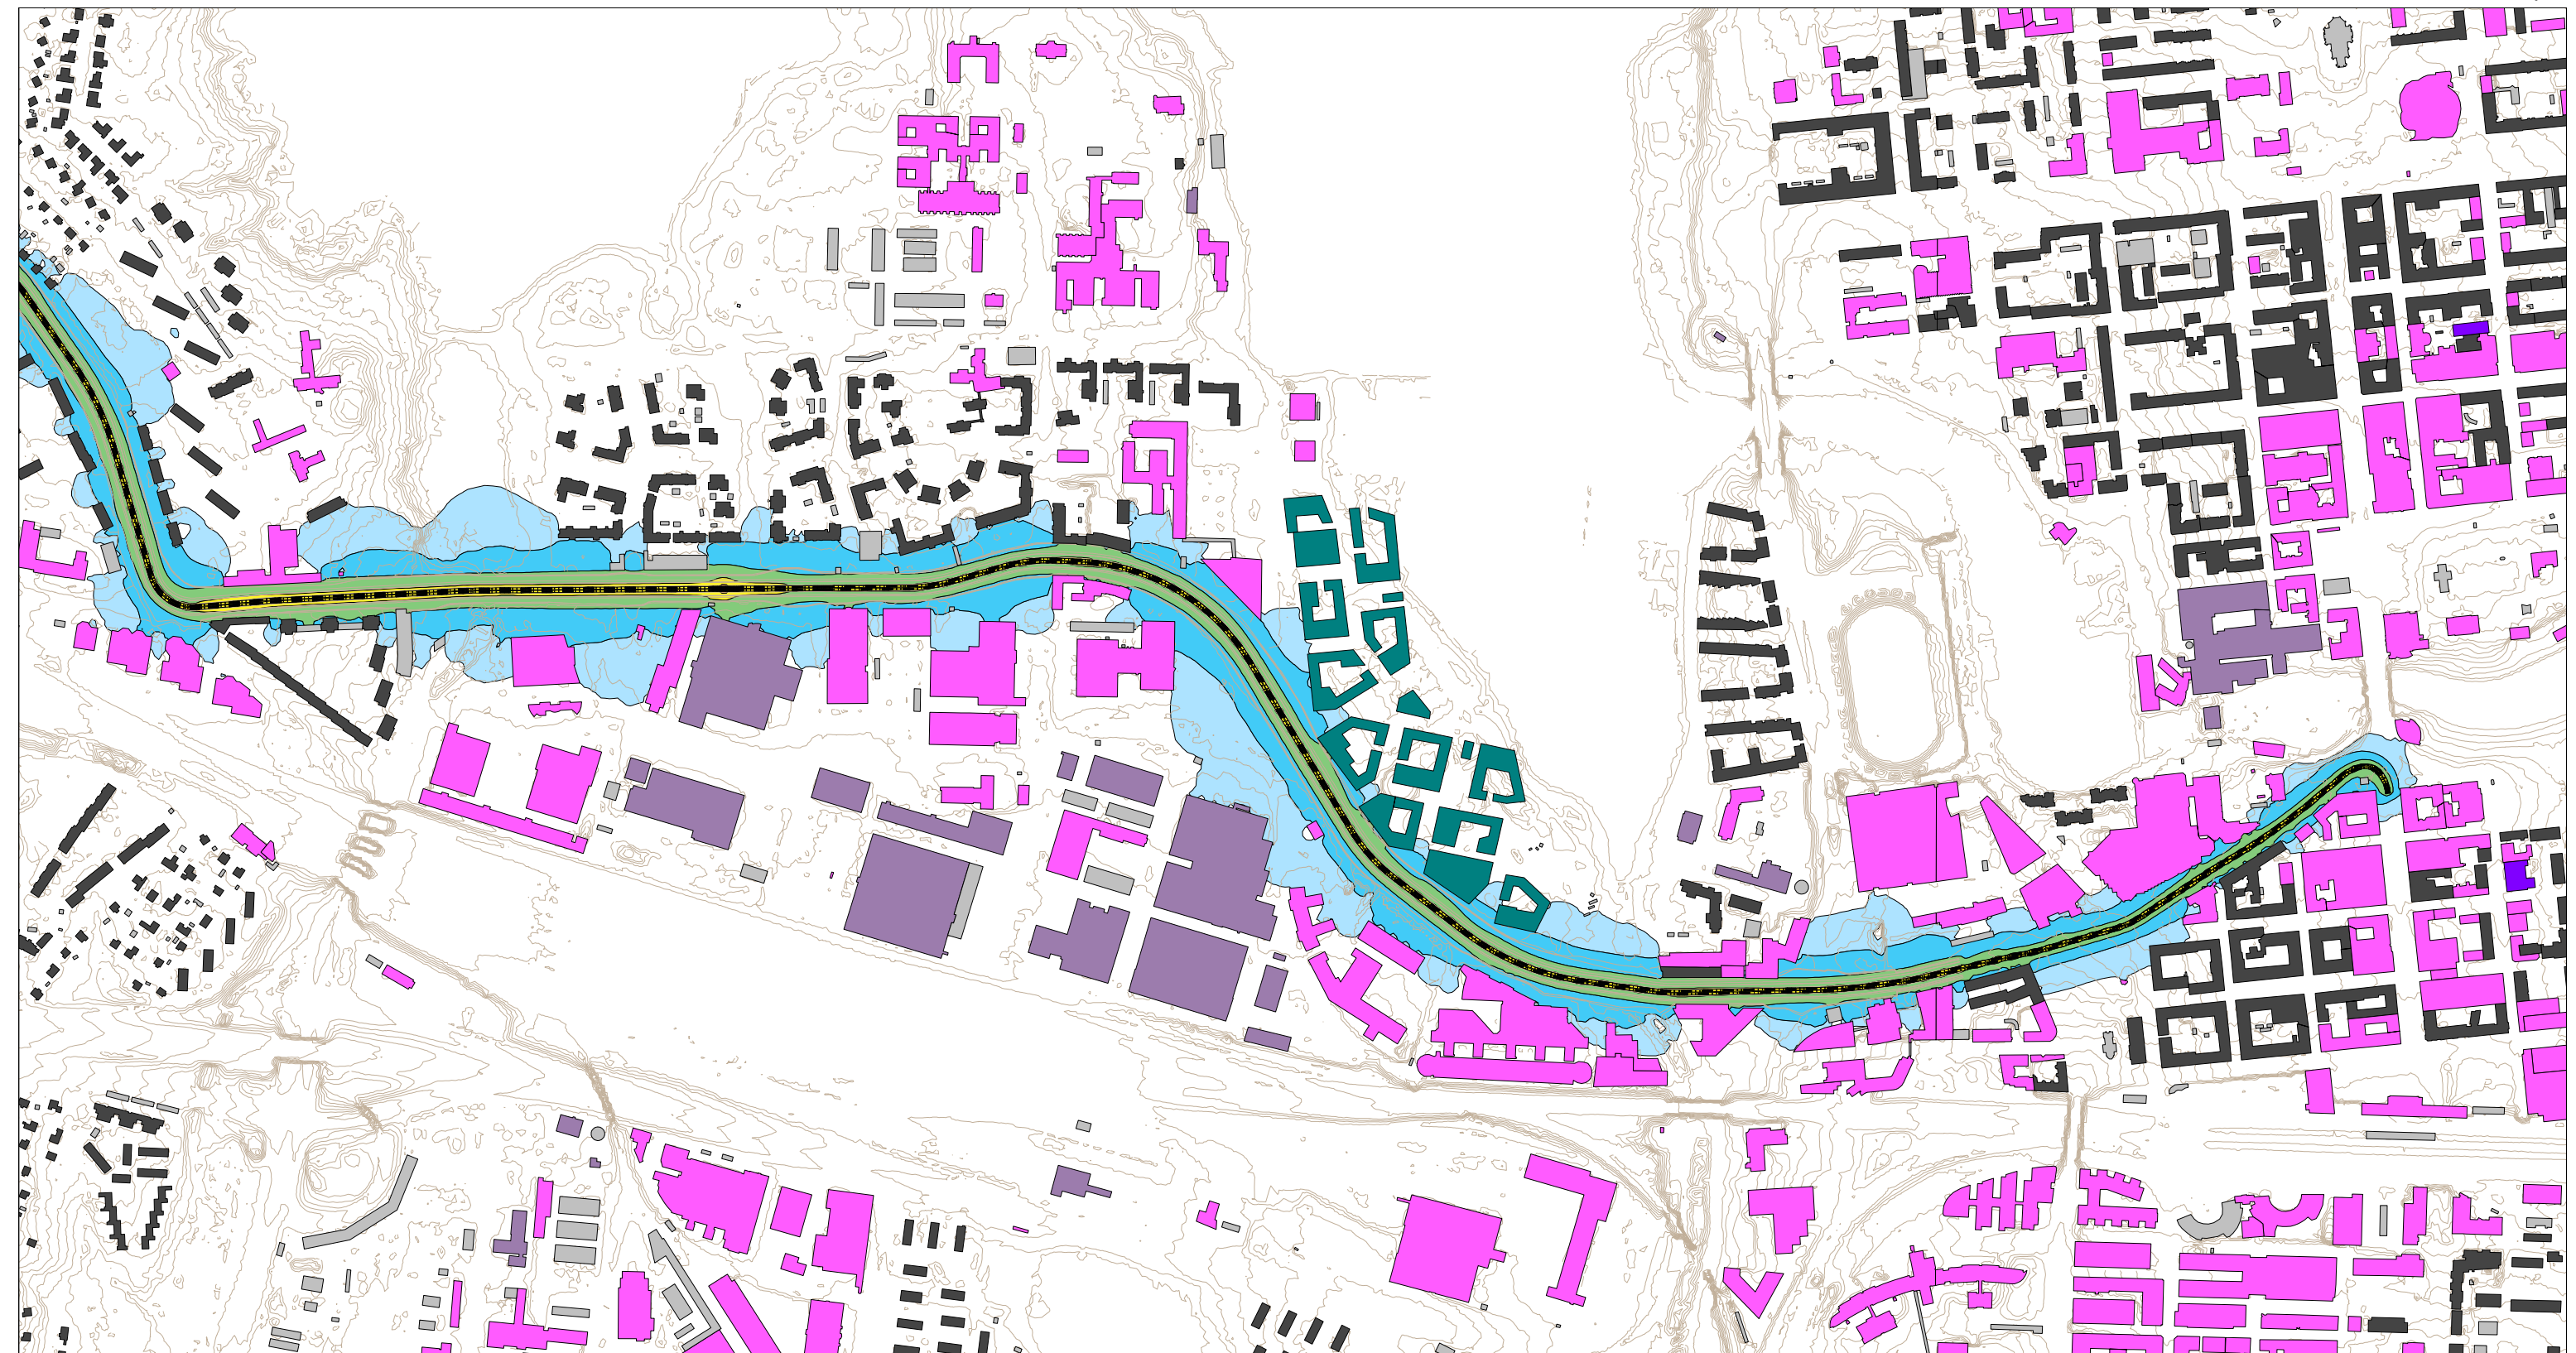

**PIRKKALA- LINNAINMAA
RAITIOTIEN
HANKESUUNNITELMA**

**MELUSELVITYS
TAMPERE SORIN AUKIO-
PIRKKALA SUUPPA**

Raitiotieliikennemelu
Ennustetilanne

**Yöajan keskiäänitaso
L_{Aeq,22-7} [dB]**

< 40.0 dB
> 40.0 dB
> 45.0 dB
> 50.0 dB
> 55.0 dB
> 60.0 dB
> 65.0 dB
> 70.0 dB
> 75.0 dB



Asuinrakennus
Liike- tai julkinen rakennus
Lomarakennus
Teollinen rakennus
Kirkollinen rakennus
Muu rakennus
Kaavaan suunniteltu rakennus



Pohjoismainen
raideliikennemelumalli:
laskentakorkeus 2 m
laskentatiheys 5 x 5 m

Mittakaava: 1:7500 (A3)

WSP Finland Oy
20.1.2023

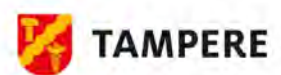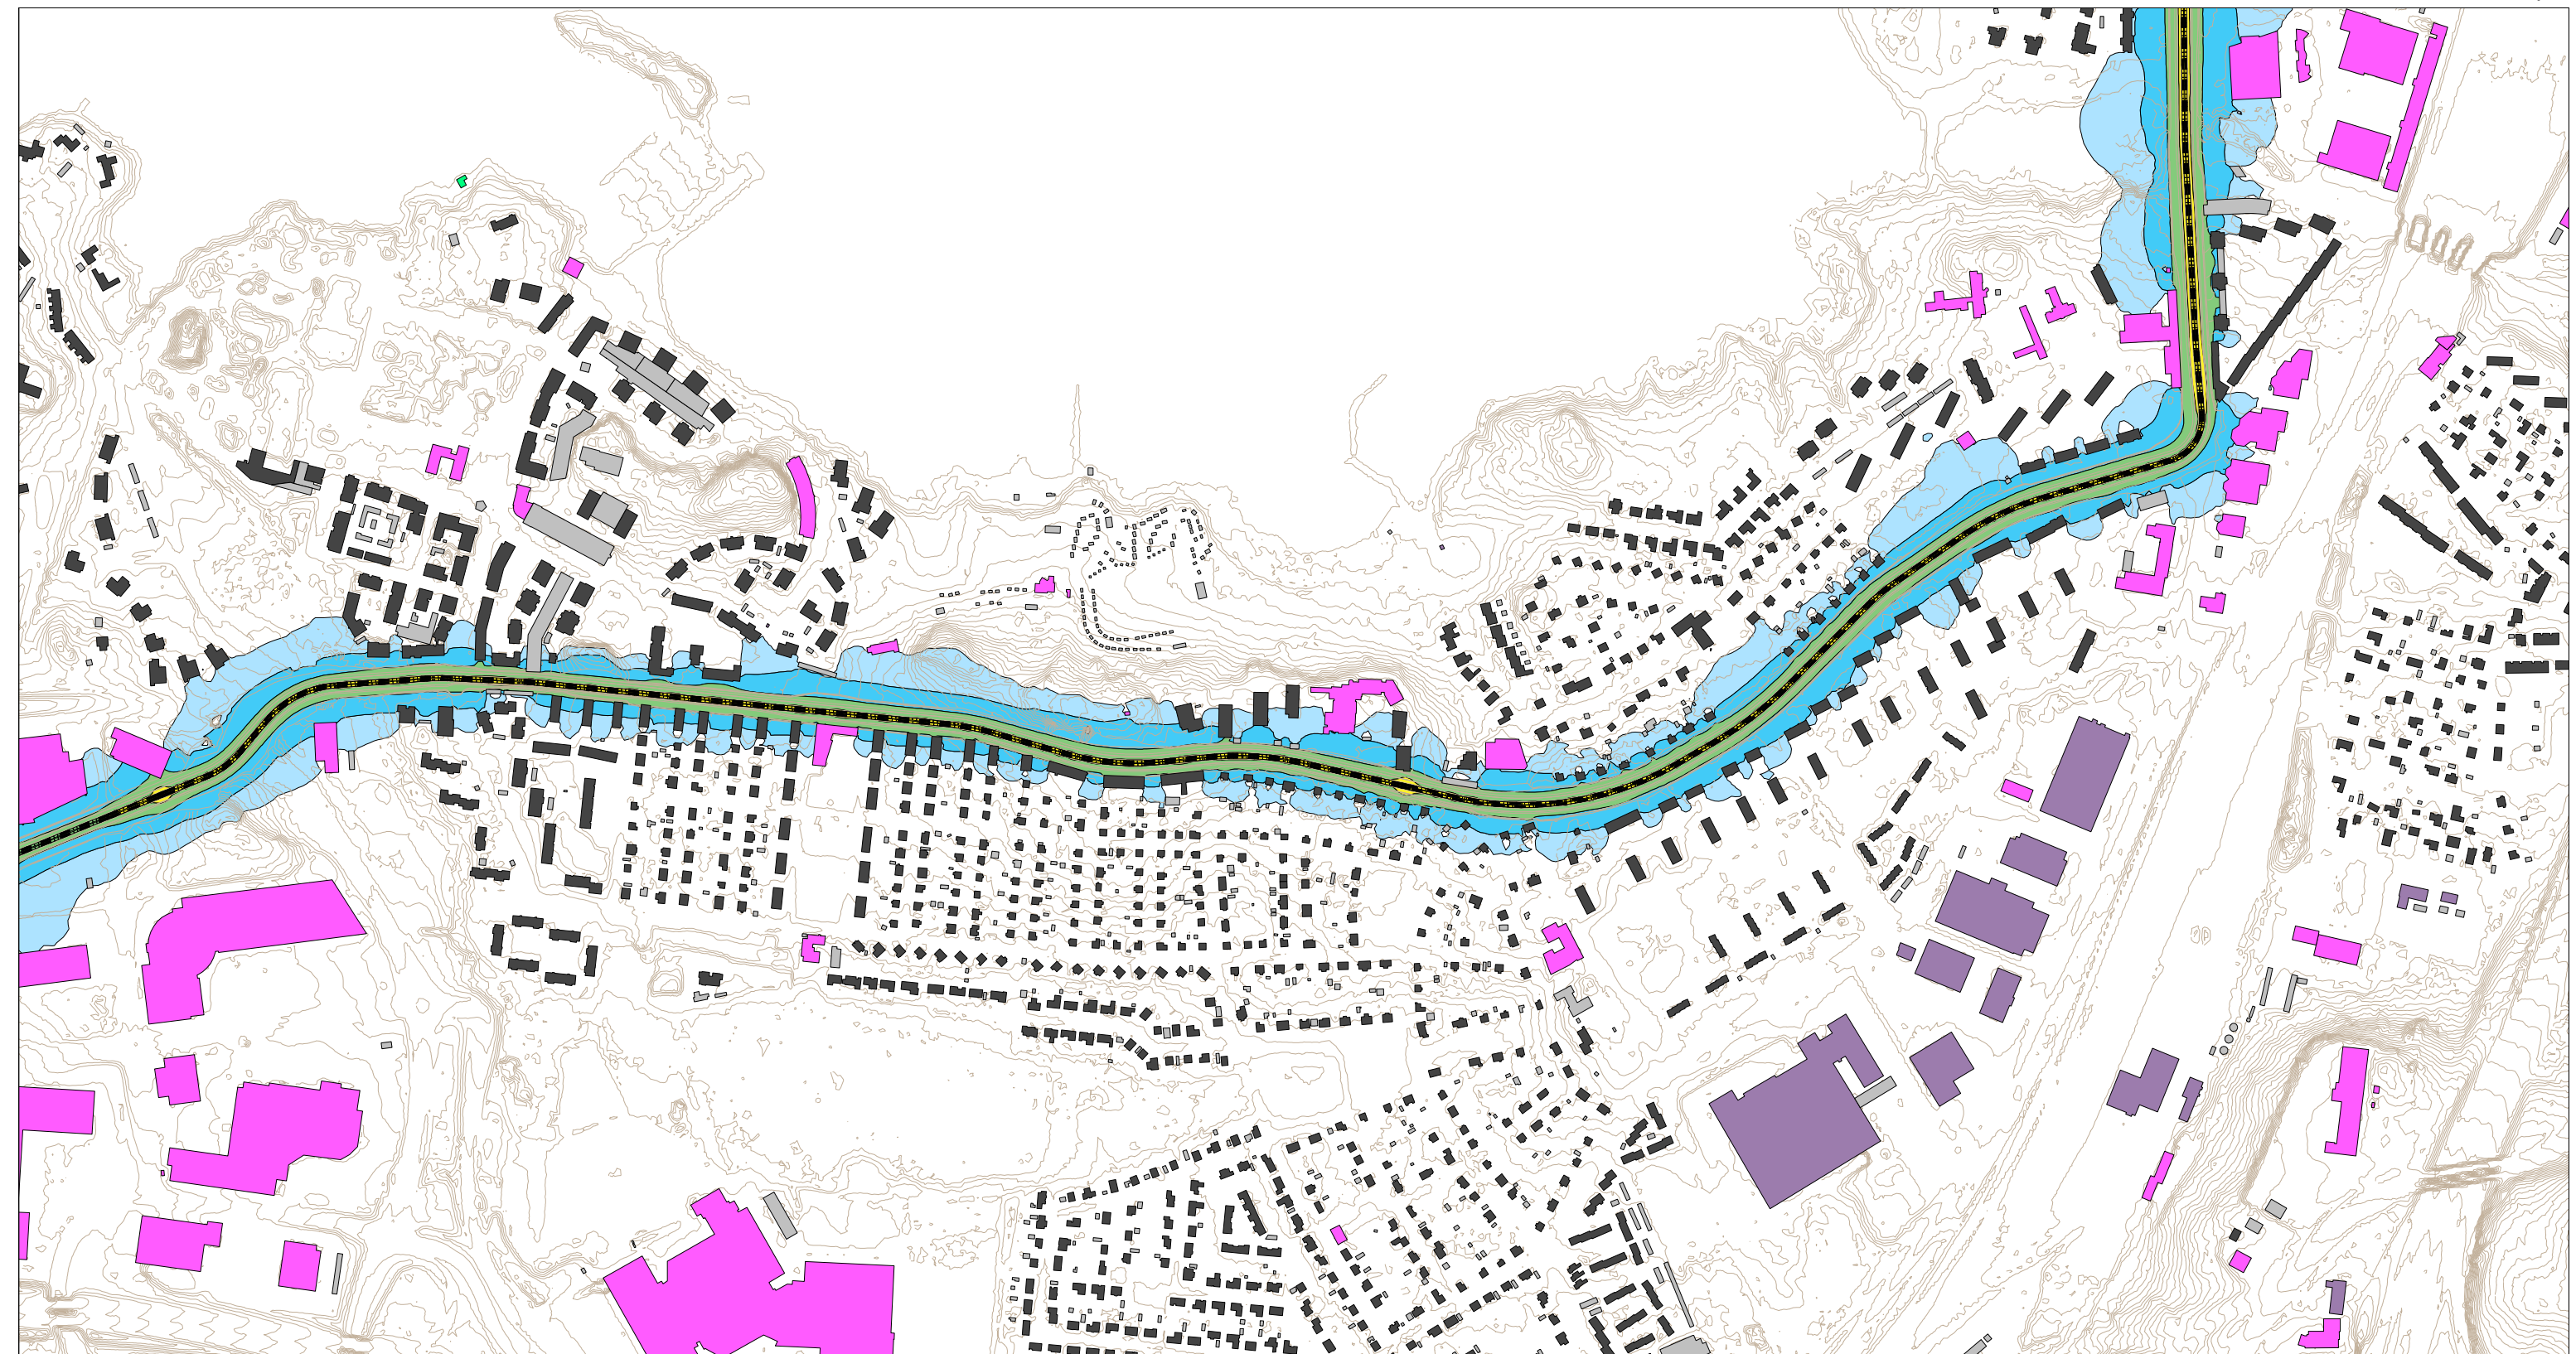

RAMBOLL



**PIRKKALA- LINNAINMAA
RAITIOTIEN
HANKESUUNNITELMA**

**MELUSELVITYS
TAMPERE SORIN AUKIO-
PIRKKALA SUUPPA**

Raitiotieliikennemelu
Ennustetilanne

**Yöajan keskiäänitaso
LAeq,22-7 [dB]**

< 40.0 dB
> 40.0 dB
> 45.0 dB
> 50.0 dB
> 55.0 dB
> 60.0 dB
> 65.0 dB
> 70.0 dB
> 75.0 dB



Asuinrakennus
Liike- tai julkinen rakennus
Lomarakennus
Teollinen rakennus
Kirkollinen rakennus
Muu rakennus
Kaavaan suunniteltu rakennus



Pohjoismainen
raideliikennemelumalli:
laskentakorkeus 2 m
laskentatiheys 5 x 5 m

Mittakaava: 1:7500 (A3)

WSP Finland Oy
20.1.2023

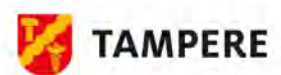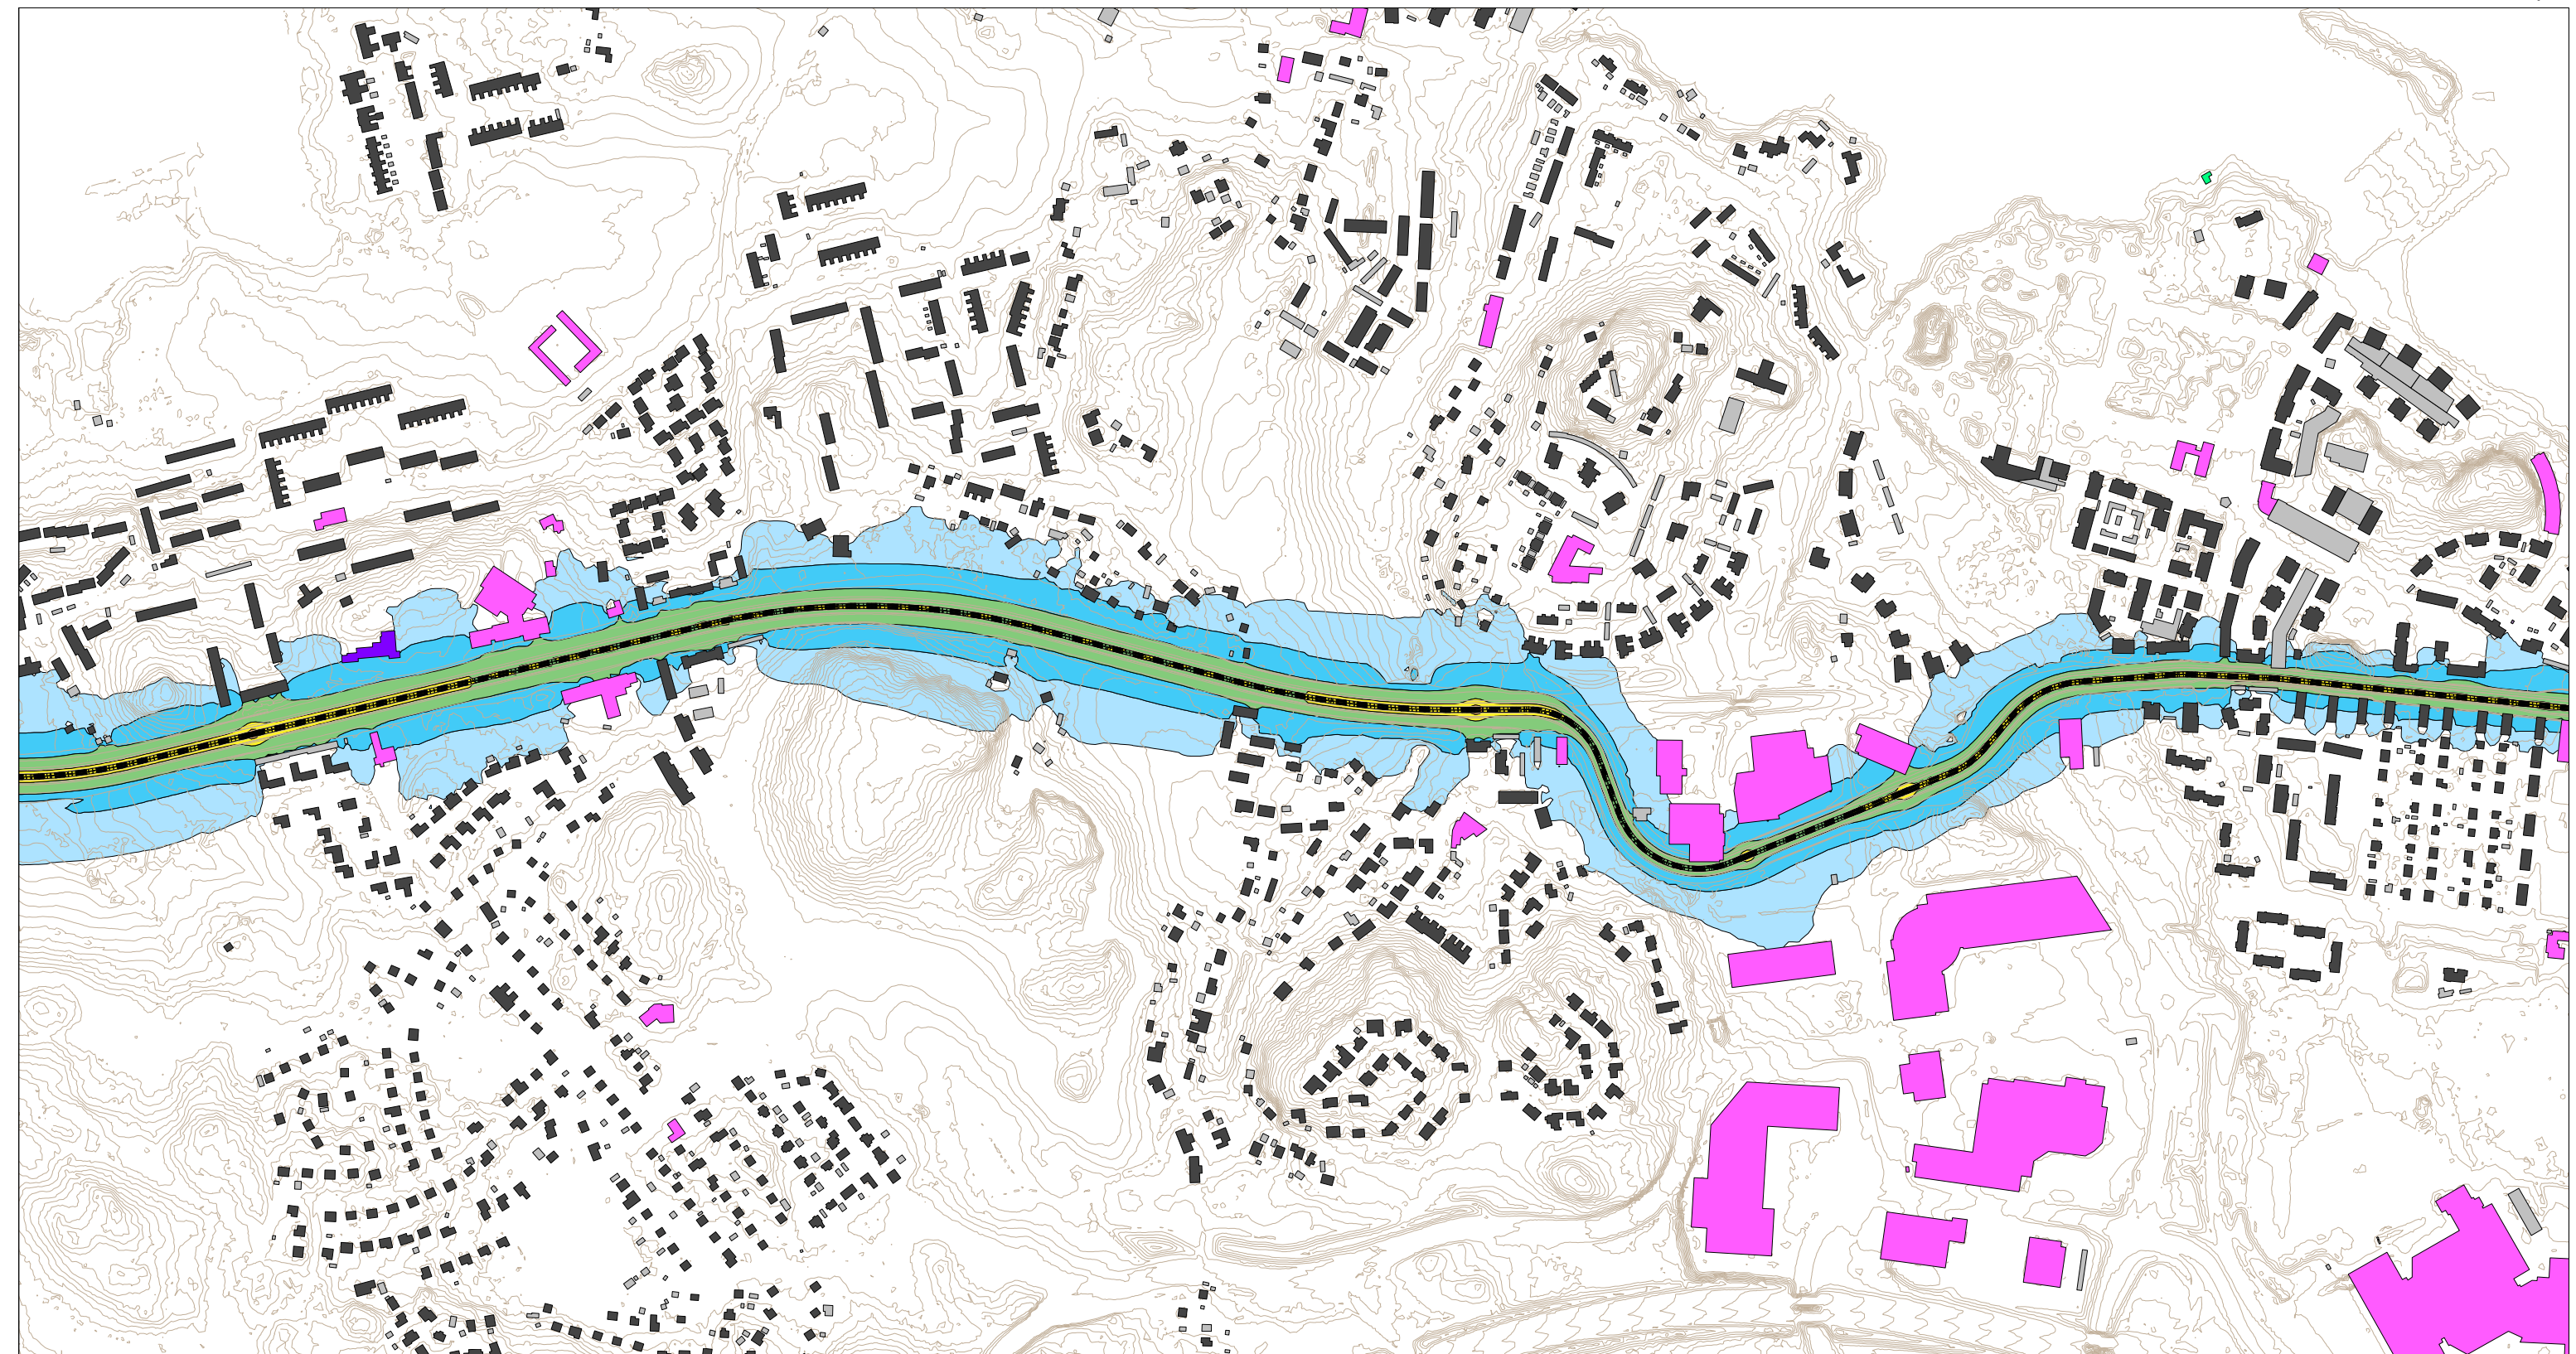

RAMBOLL



**PIRKKALA- LINNAINMAA
RAITIOTIEN
HANKESUUNNITELMA**

**MELUSELVITYS
TAMPERE SORIN AUKIO-
PIRKKALA SUUPPA**

Raitiotieliikennemelu
Ennustetilanne

**Yöajan keskiäänitaso
LAeq,22-7 [dB]**

< 40.0 dB
> 40.0 dB
> 45.0 dB
> 50.0 dB
> 55.0 dB
> 60.0 dB
> 65.0 dB
> 70.0 dB
> 75.0 dB



Asuinrakennus
Liike- tai julkinen rakennus
Lomarakennus
Teollinen rakennus
Kirkollinen rakennus
Muu rakennus
Kaavaan suunniteltu rakennus



Pohjoismainen
raideliikennemelumalli:
laskentakorkeus 2 m
laskentatiheys 5 x 5 m

Mittakaava: 1:7500 (A3)

WSP Finland Oy
20.1.2023

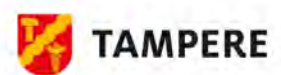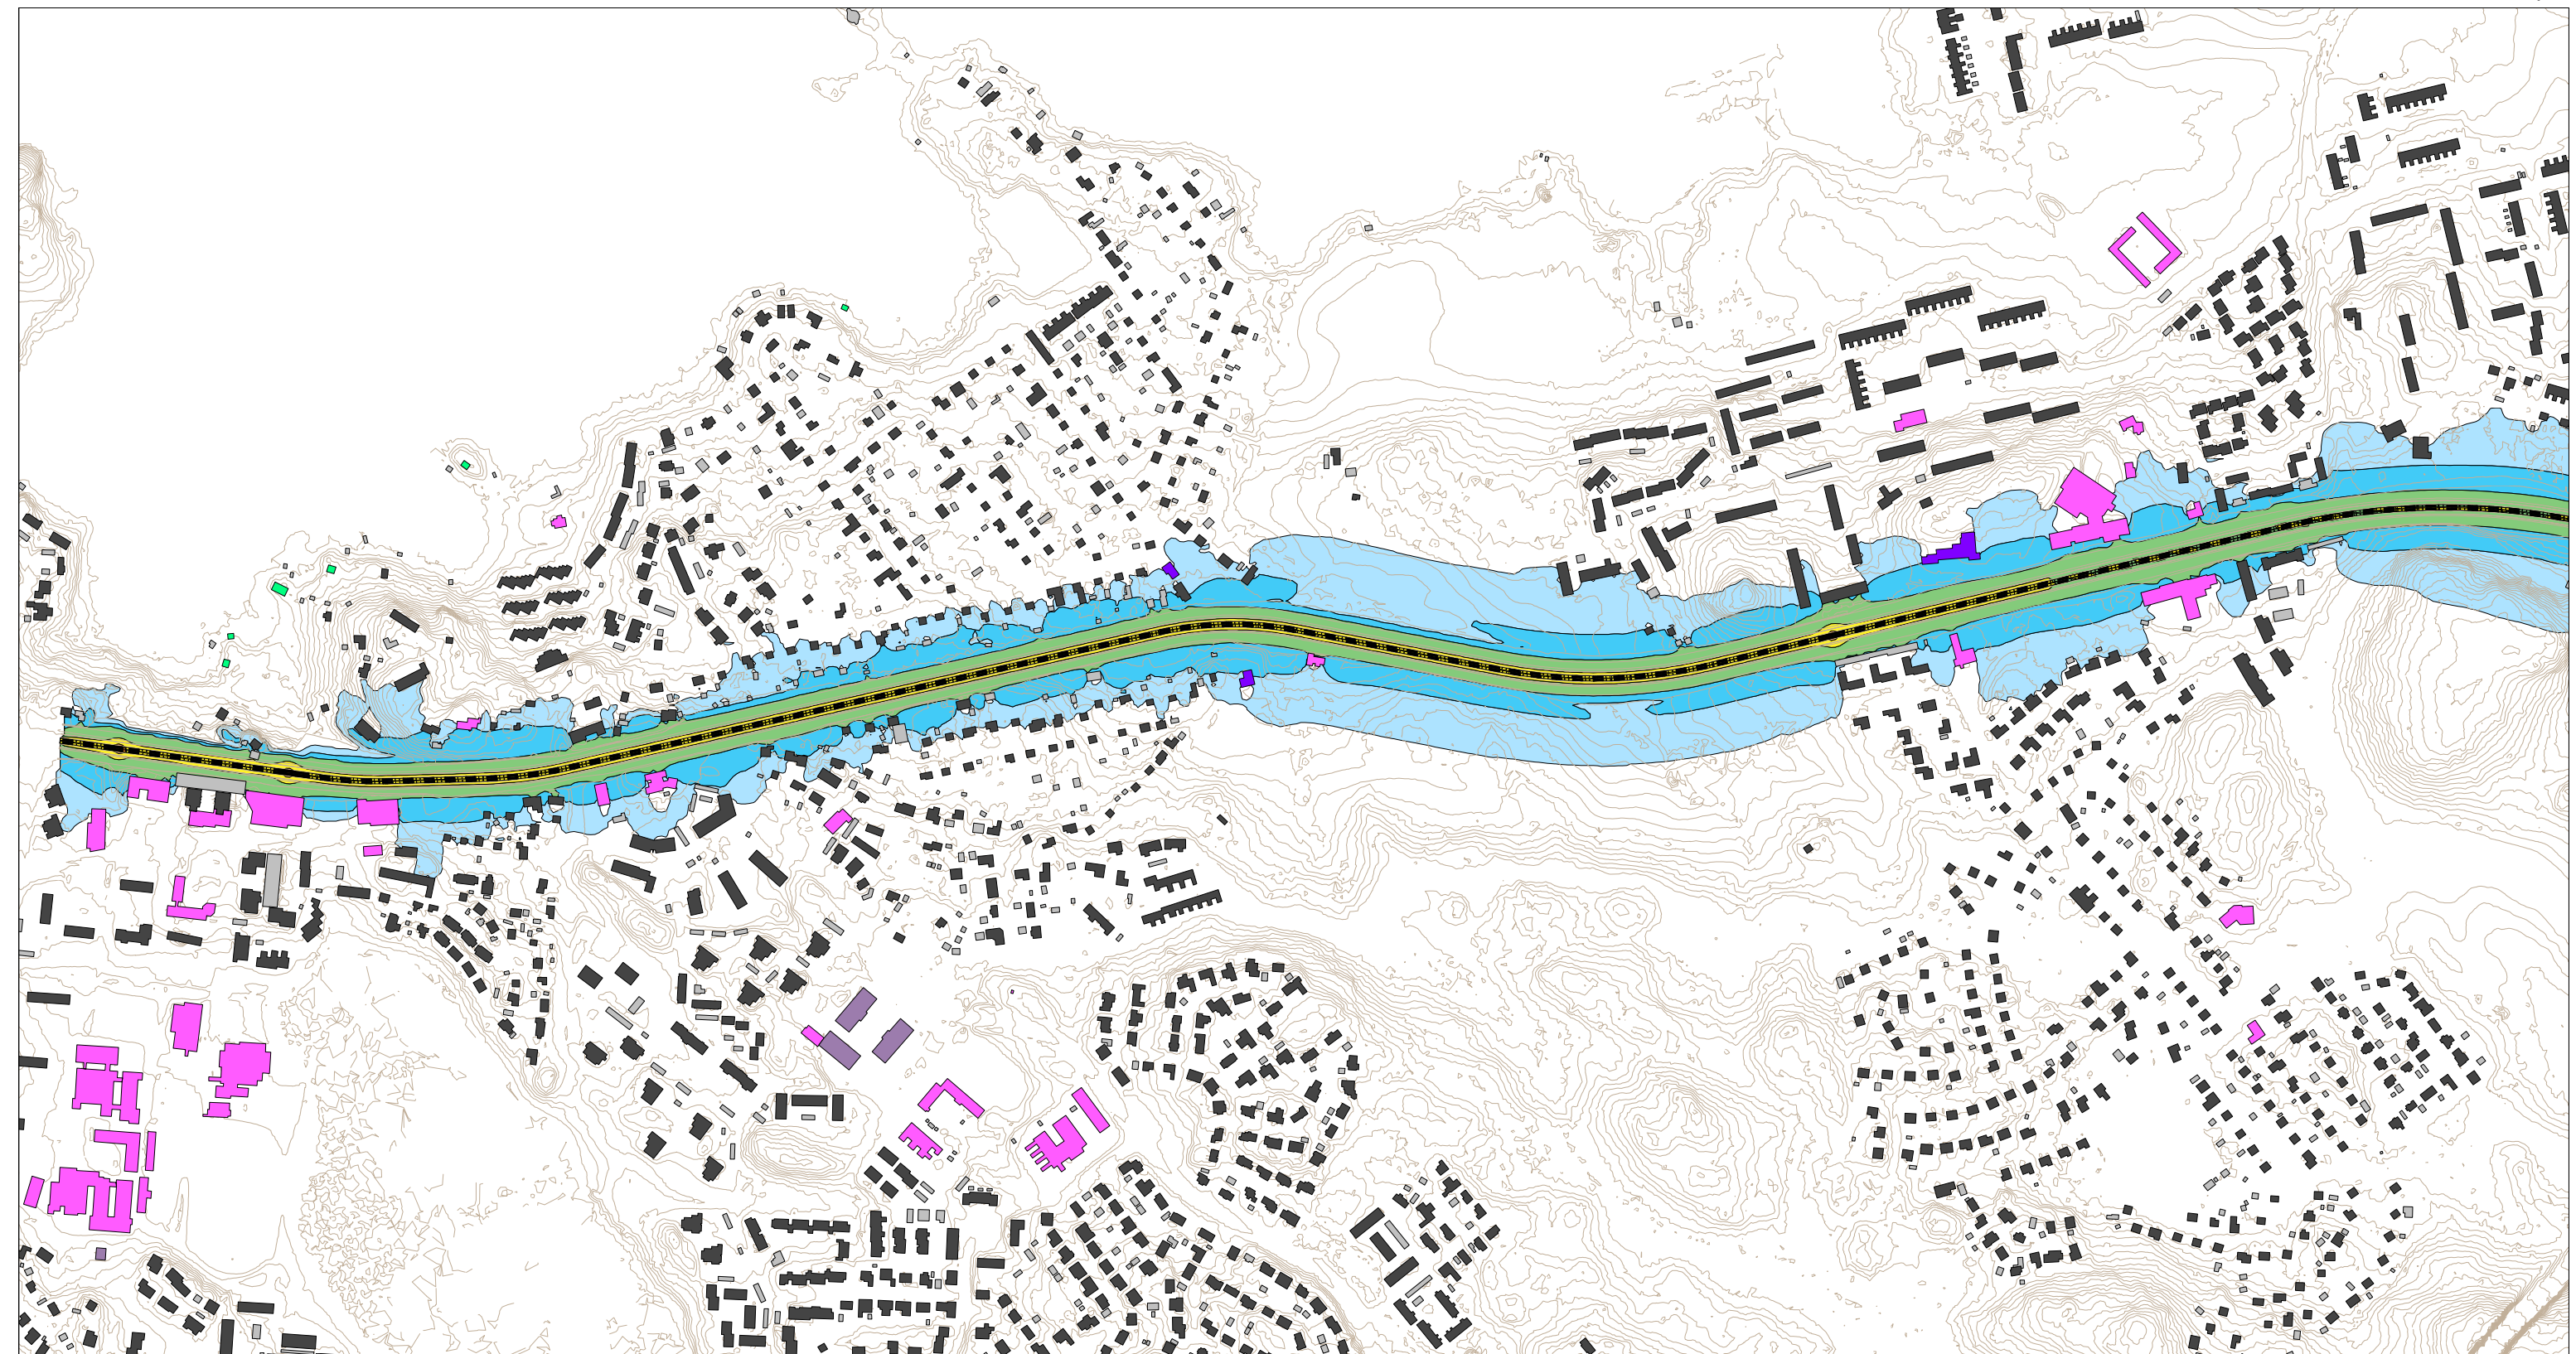

RAMBOLL



**PIRKKALA- LINNAINMAA
RAITIOTIEN
HANKESUUNNITELMA**

**MELUSELVITYS
TAMPERE SORIN AUKIO-
PIRKKALA SUUPPA**

Raitiotieliikennemelu
Ennustetilanne

**Yöajan keskiäänitaso
LAeq,22-7 [dB]**

< 40.0 dB
> 40.0 dB
> 45.0 dB
> 50.0 dB
> 55.0 dB
> 60.0 dB
> 65.0 dB
> 70.0 dB
> 75.0 dB

Asuinrakennus
Liike- tai julkinen rakennus
Lomarakennus
Teollinen rakennus
Kirkollinen rakennus
Muu rakennus
Kaavaan suunniteltu rakennus



Pohjoismainen
raideliikennemelumalli:
laskentakorkeus 2 m
laskentatiheys 5 x 5 m

Mittakaava: 1:7500 (A3)

WSP Finland Oy
20.1.2023