

Pirkkala

TAMPERE

RAMBOLL

WSP

**PIRKKALA- LINNAINMAA
RAITIOTIEN
HANKESUUNNITELMA**

**MELUSELVITYS
TAMPERE SORIN AUKIO-
PIRKKALA SUUPPA**

Tie- ja raitiotieliikennemelu
Ennustetilanne
meluntorjunnalla

**Päiväajan keskiäänitaso
L_{Aeq,7-22} [dB]**

- > 45.0 dB
- > 50.0 dB
- > 55.0 dB
- > 60.0 dB
- > 65.0 dB
- > 70.0 dB
- > 75.0 dB


- Asuinrakennus
- Liike- tai julkinen rakennus
- Lomarakennus
- Teollinen rakennus
- Kirkollinen rakennus
- Muu rakennus
- Kaavaan suunniteltu rakennus



Pohjoismainen
raideliikennemelumalli:
laskentakorkeus 2 m
laskentatiheys 5 x 5 m

Mittakaava: 1:1000 (A3)

WSP Finland Oy
2.12.2022

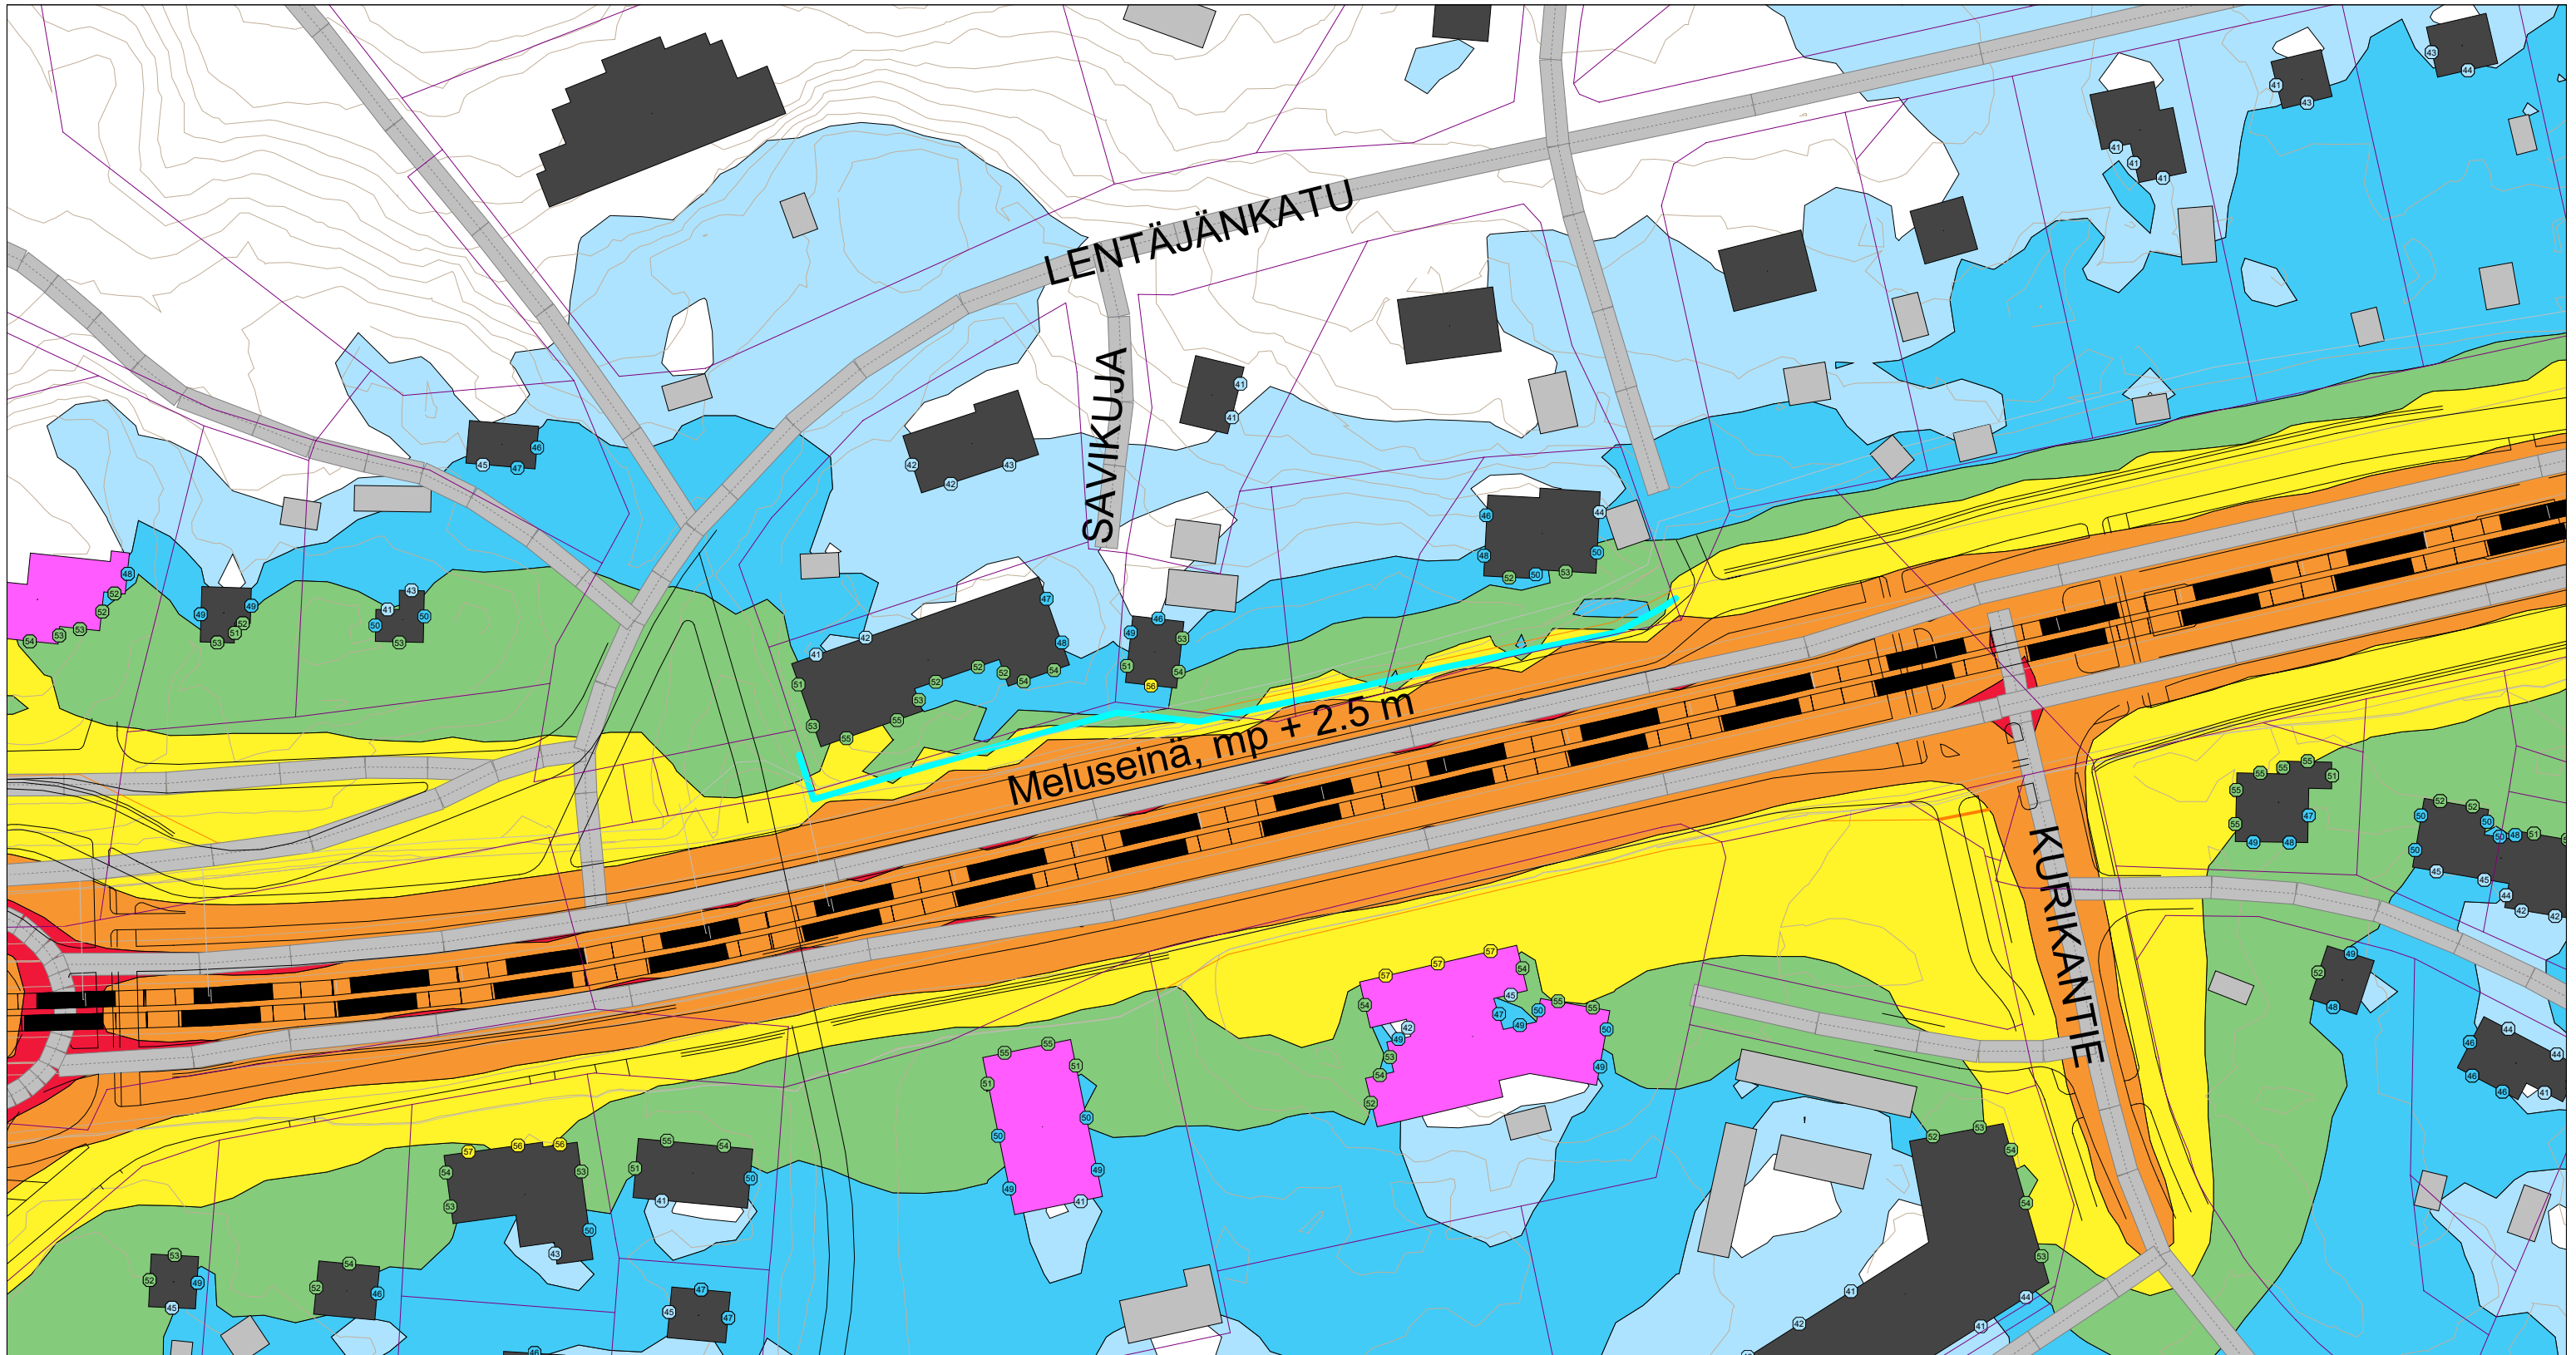

**PIRKKALA- LINNAINMAA
RAITIOTIEN
HANKESUUNNITELMA**

**MELUSELVITYS
TAMPERE SORIN AUKIO-
PIRKKALA SUUPPA**

yhteis_mtmelu
Tie- ja raitiotieliikennemelu
Ennustetilanne

**Yöajan keskiäänitaso
LAeq,22-7 [dB]**

- > 40.0 dB
- > 45.0 dB
- > 50.0 dB
- > 55.0 dB
- > 60.0 dB
- > 65.0 dB
- > 70.0 dB
- > 75.0 dB

- Asuinrakennus
- Liike- tai julkinen rakennus
- Lomarakennus
- Teollinen rakennus
- Kirkollinen rakennus
- Muu rakennus
- Kaavaan suunniteltu rakennus

North arrow symbol

Pohjoismainen
raideliikennemelumalli:
laskentakorkeus 2 m
laskentatiheys 5 x 5 m

Mittakaava: 1:1000 (A3)

WSP Finland Oy
2.12.2022