


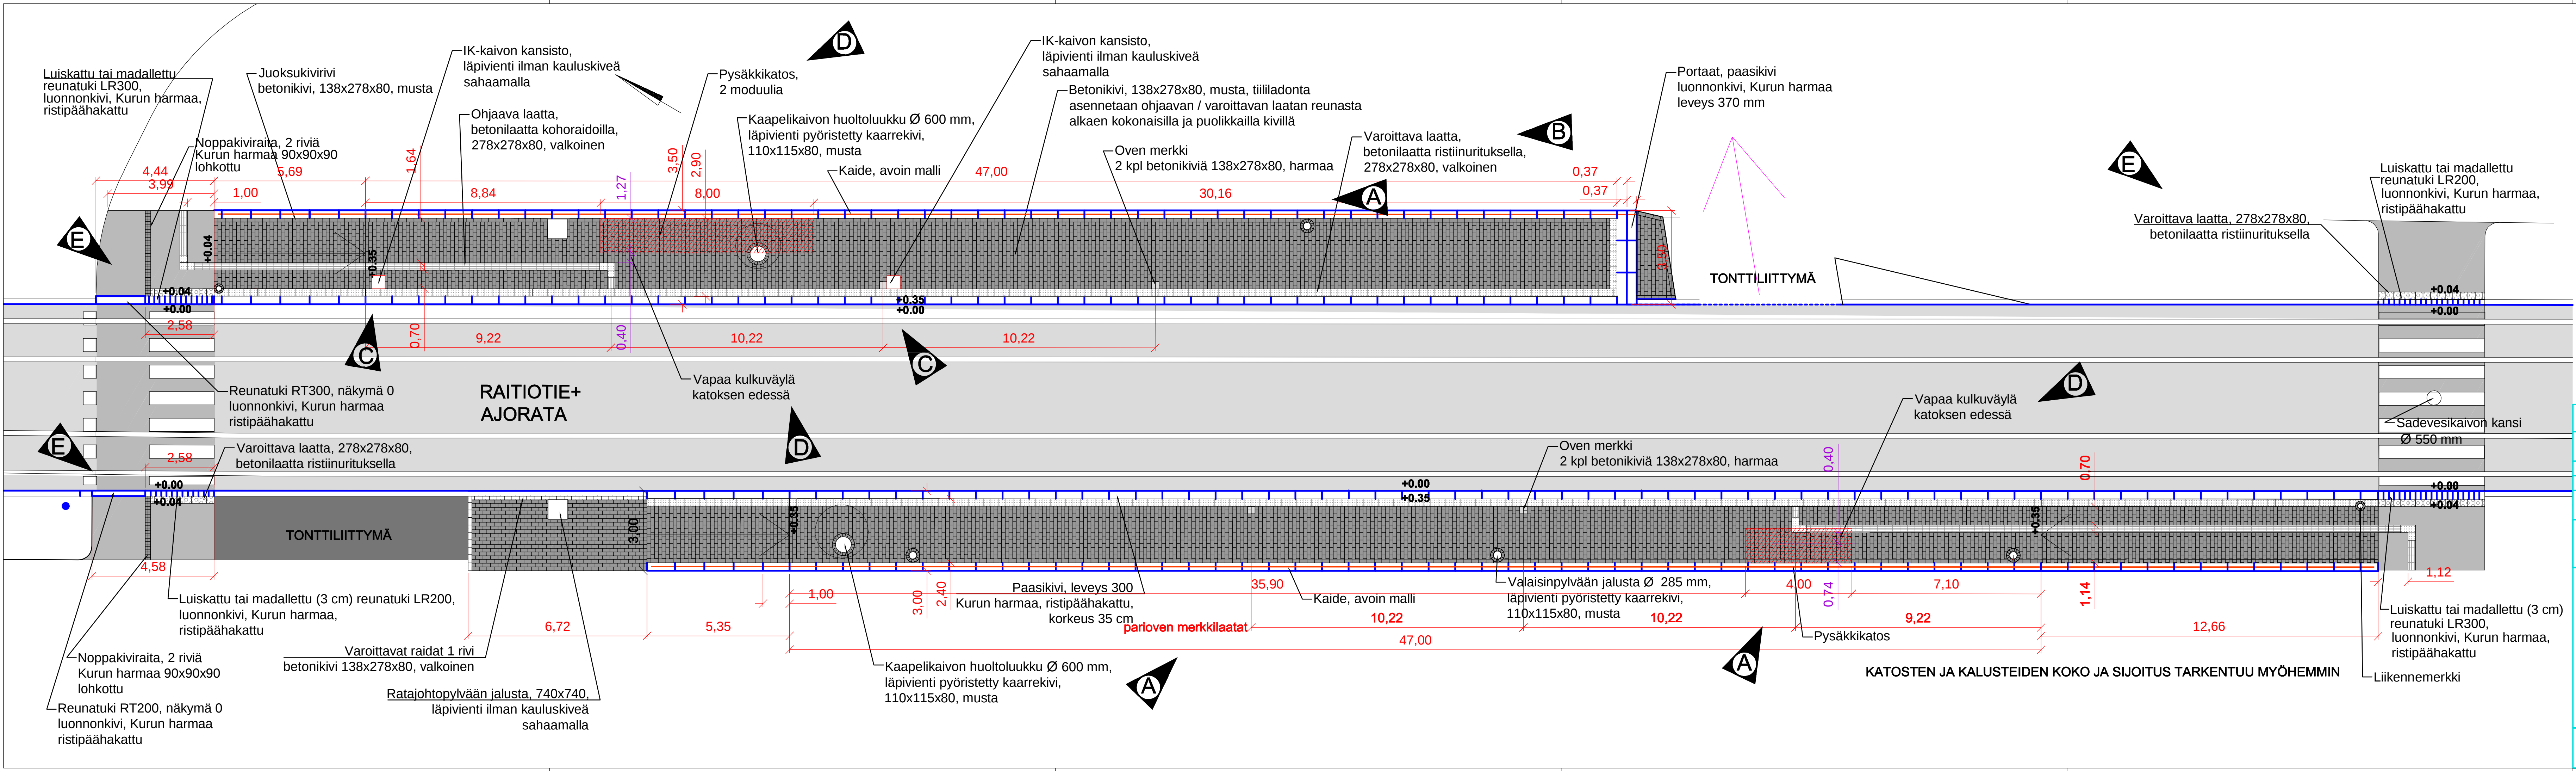

E	Vaihdettu suojaiteiden varoittavalle alueelle varoittava laatta, vaihdettu pysäkin nimi Mikontalo -> Hervannan kampus, lisätty katoksen sijainnin mitoitus	H. Ylitalo	29.3.2019
D	Lisätty itäpuolelle 1 pysäkkikatosmoduuli lisää ja vapaa kulkuväylä -merkinä katoksen kohdalle	H. Ylitalo	30.1.2019
C	Lisätty IK-kaivot, 2kpl	H. Ylitalo	17.5.2018
B	Varoittavan laatan kohonystyrät vaihdettu ristiinurituksesi	H. Ylitalo	9.5.2018
A	Muutettu vanun oven kohtaa osoittavien ohjaavan laatan ja betonikivien paikkaa, ja lännen puoleisen pysäkkikatoksen sijoitus siirretty 1. oven kohdalle	JP. Rellin	21.2.2018

TAMPEREEN KAUPUNKI RAITIOTIEN KEHITYSOHJELMA		Kaupunkiympäristön palvelualue	
INSINÖÖRINKATU HERVANNAN KAMPUS		16825	
HERVANTA / LOHKO 4		Yö:n päätös: Suunnittelupäällikön päätös: §	
RAKENNUSSUUNNITELMA		Muutos	
		Tark.	x
		Hyv.	Jyrki Lehtimäki
		Pvm.	09.03.2018
		Korvaa piir.n:o	
		Ark.n:o	
HERVANNAN KAMPUSKSEN PYSÄKKI LADONTAPIIRUSTUS 1:100		Piir.n:o	18.20/16825/6R
RAITIOTIEALLIANSSI		Piirt.	H. Ylitalo
		Suunn.	M. Ventola
		Tark.	M. Kytölä