



- PIIRUSTUSMERKINNÄT**
- RAITIOTIE (KAKSIRAITEINEN RATA)
 - NURMIRATA
 - SEPELIRATA
 - RAITIOTIE, ASF.
 - RAITIOTIE, KIVEYS
 - SEKALIIKENNEKAISTA/ -KATU
 - AJORATA, ASF.
 - RAITIOTIEPYSÄKKI
 - LINJA-AUTOPYSÄKKI
 - LINJA-AUTOPYSÄKKI (YÖ- JA HÄIRIOLIIKENNE)
 - NURMI TAI MUU VIHREALUE
 - KIVEYSALUE
 - JALKAKÄYTÄVÄ / PYÖRÄTIE / YHDISTETTY PYÖRÄTIE JA JALKAKÄYTÄVÄ
 - RAITIOTIEPYSÄKIN ODOTUSTILA
 - BUSSIPYSÄKIN ODOTUSTILA
 - ISTUTETTAVA PUU (VIITTEELLINEN SIAINTI)
 - POLKUPYÖRÄPYSÄKÖINTI
 - VAIHDE
 - LIITYNTÄPYSÄKÖINTI
 - AJORADAN REUNA (YLEENSÄ REUNAKIVI)
 - TARKISTETTAVA KATUALUEEN RAJA
 - KIINTEISTÖN RAJA
 - MUUT SUUNNITELMAT

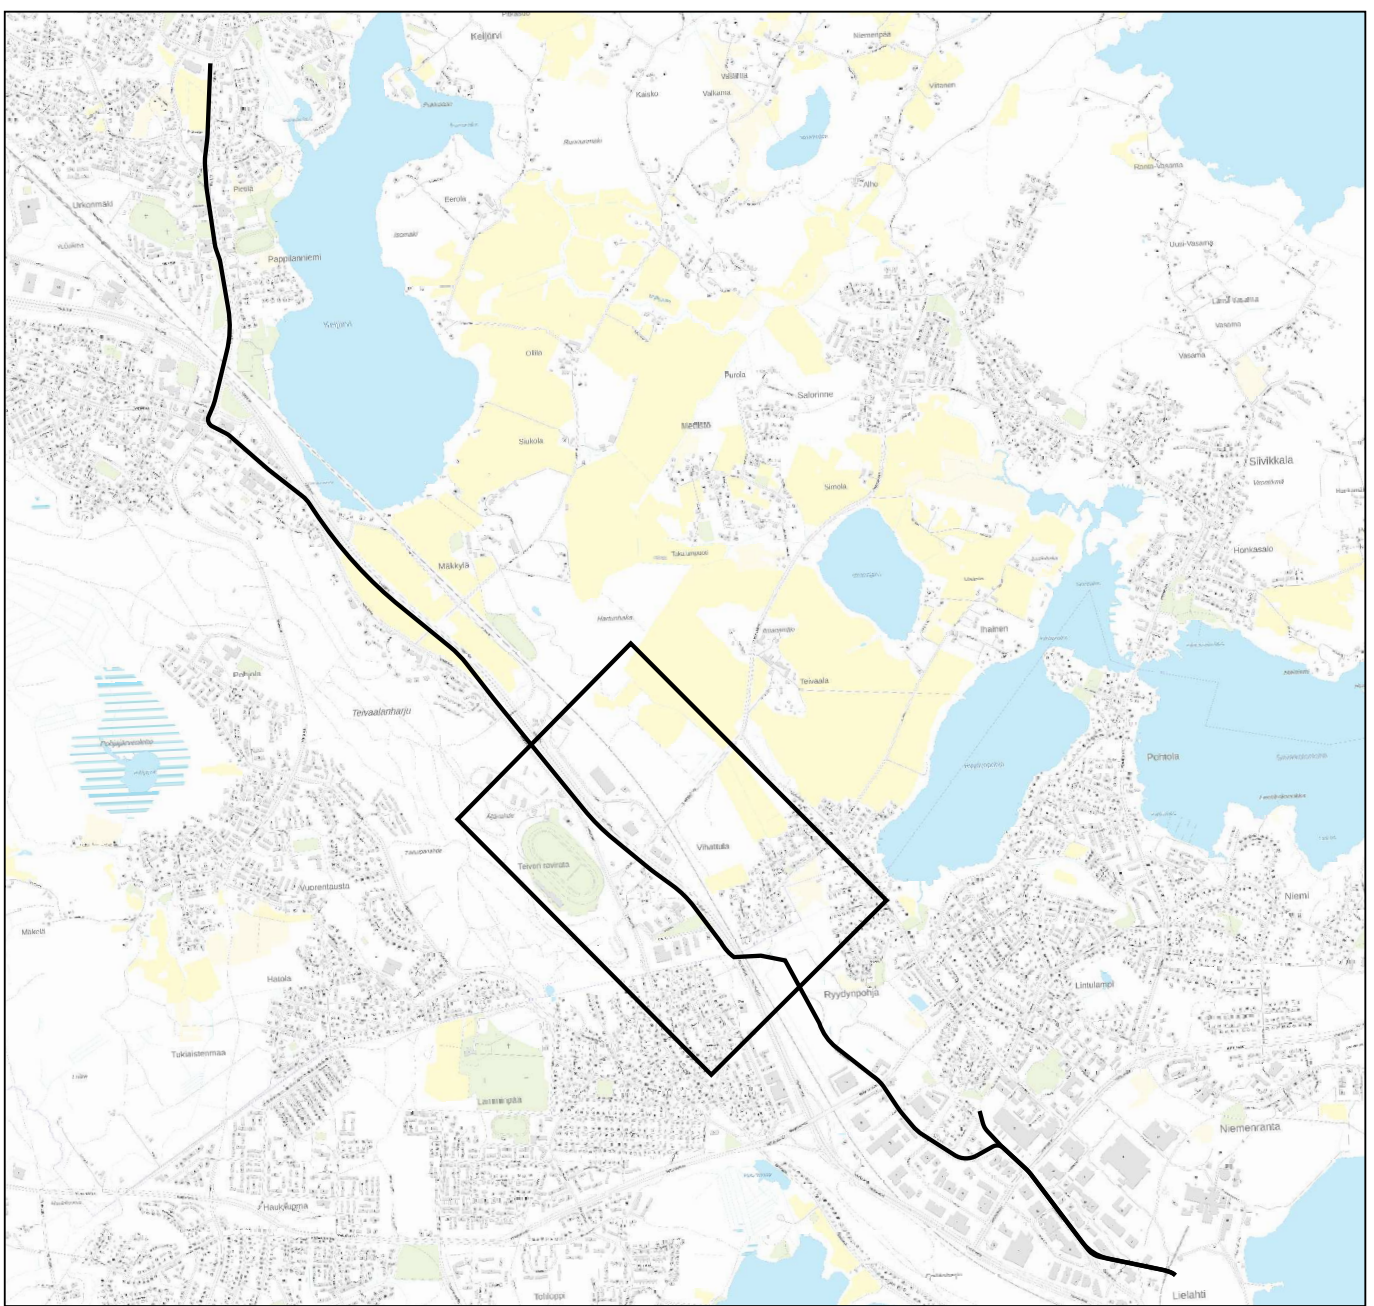

 

- PIIRUSTUSMERKINNÄT**
- RAITIO-RAITEINEN RATA
 - NURMIRATA
 - SEPELIRATA
 - RAITIO-RAITEINEN, ASF.
 - RAITIO-RAITEINEN, KIVEYS
 - SEKALIIKENNEKAISTA / KATU
 - AJORATA, ASF.
 - RAITIO-RAITEINEN PYSÄKKI
 - LINJA-AUTOPYSÄKKI
 - LINJA-AUTOPYSÄKKI (YO- JA HÄIRIOLIIKENNE)
 - NURMI TAI MUU VIHREALUE
 - KIVEYSALUE
 - JALKAKÄYTÄVÄ / PYÖRÄTIE / YHDISTETTY PYÖRÄTIE JA JALKAKÄYTÄVÄ
 - RAITIO-RAITEINEN ODOTUSTILA
 - BUSSIPYSÄKIN ODOTUSTILA
 - ISTUTETTAVA PUU (VIITEELLINEN SIAINTI)
 - POLKUPYÖRÄPYSÄKKÖINTI
 - VAIHDE
 - LIITYNTÄPYSÄKKÖINTI
 - AJORADAN REUNA (YLEENSÄ REUNAKIVI)
 - TARKISTETTAVA KATUALUEEN RAJA
 - KIINTEISTÖN RAJA
 - MUUT SUUNNITELMAT
 - TEIVO-MÄKKYLÄN OSAYLEISKAAVA-ALUE

Kangasala

Pirkkala

TAMPERE

YLÖJÄRVI

RAMBOLL

wsp



TAMPEREEN RAITIOTIEN SEUDULLINEN YLEISSUUNNITELMA

ASEMAPIIRUSTUS

PLV 1300 - 2800 Nauhatiedas, Teivo



Pvm: 12.2.2021
Ei: E. Karvonen, P. Tawast, A. Jokiranta
Touku: Ville-Mikael Tuominen ja Mari Ruissalo

01 YLÖ 02

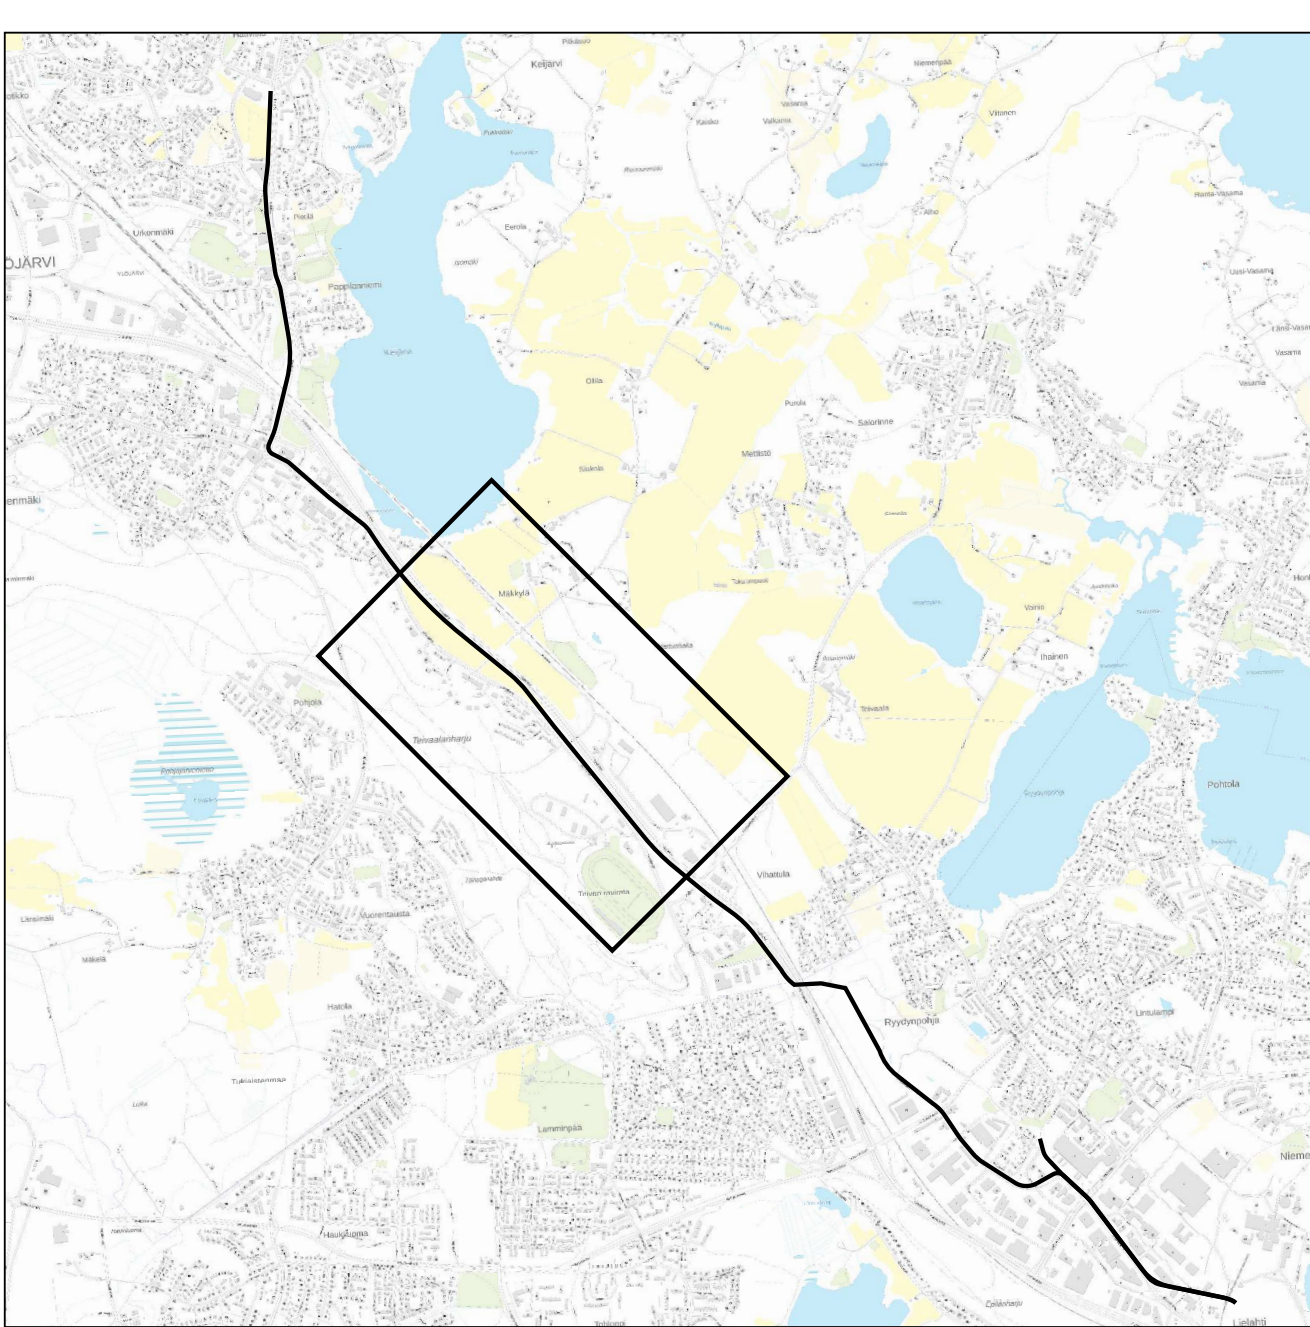 



- PIIRUSTUSMERKINNÄT**
- RAITIOTIE (KAKSIRAITEINEN RATA)
 - NURMIRATA
 - SEPELIRATA
 - RAITIOTIE, ASF.
 - RAITIOTIE, KIVEYS
 - SEKALIIKENNEKAISTA / KATU
 - AJORATA, ASF.
 - RAITIOTIEPYSÄKKI
 - LINJA-AUTOPYSÄKKI
 - LINJA-AUTOPYSÄKKI (YÖ- JA HÄIRIÖLIIKENNE)
 - NURMI TAI MUU VIHREALUE
 - KIVEYSALUE
 - JALKAKÄYTÄVÄ / PYÖRÄTIE / YHDISTETTY PYÖRÄTIE JA JALKAKÄYTÄVÄ
 - RAITIOTIEPYSÄKIN ODOTUSTILA
 - BUSSIPYSÄKIN ODOTUSTILA
 - ISTUTETTAVA PUU (VIITTEELLINEN SIAINTI)
 - POLKUPYÖRÄPYSÄKÖINTI
 - VAIHDE
 - LIITYNTÄPYSÄKÖINTI
 - AJORADAN REUNA (YLEENSÄ REUNAKIVI)
 - TARKISTETTAVA KATUALUEEN RAJA
 - KIINTEISTÖN RAJA
 - MUUT SUUNNITELMAT
 - TEIVO-MÄKKYLÄN OSAYLEISKAAVA-ALUE



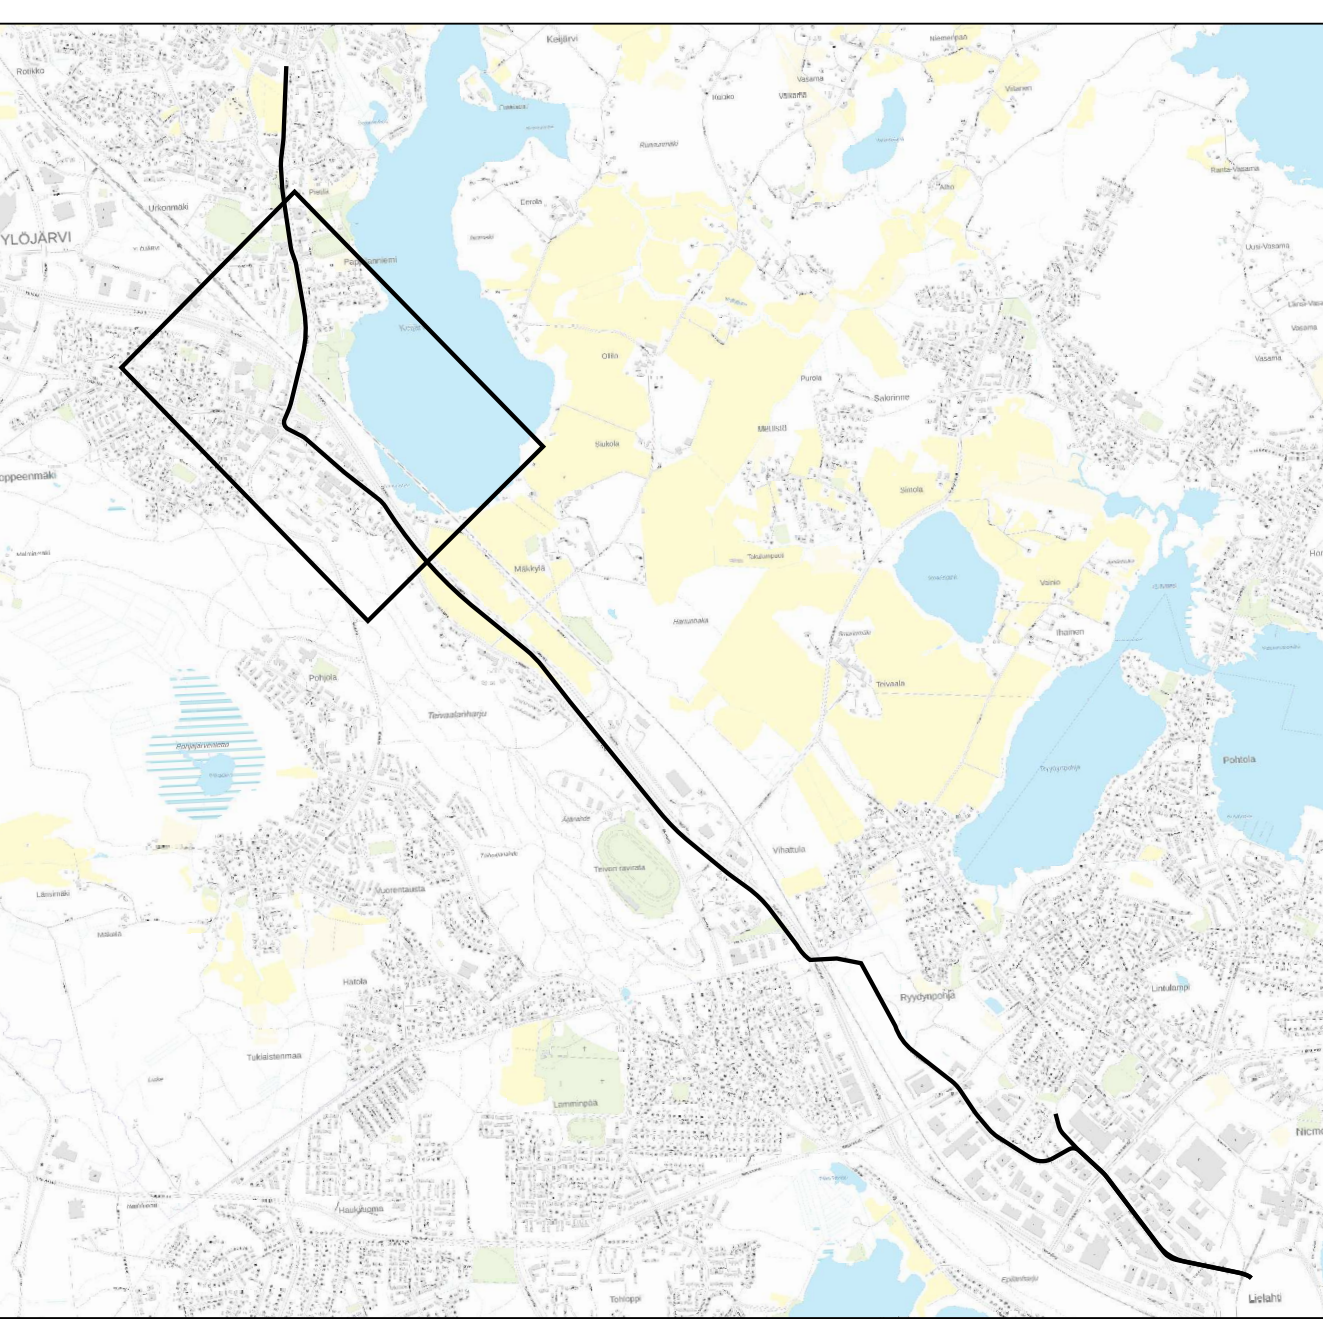 

- PIIRUSTUSMERKINNÄT**
- RAITIOTIE (KAKSIRAITEINEN RATA)
 - NURMIRATA
 - SEPELIRATA
 - RAITIOTIE, ASF.
 - RAITIOTIE, KIVEYS
 - SEKALIIKENNEKAISTA / KATU
 - AJORATA, ASF.
 - RAITIOTIEPYSÄKKI
 - LINJA-AUTOPYSÄKKI
 - LINJA-AUTOPYSÄKKI (YO- JA HÄIRIOLIIKENNE)
 - NURMI TAI MUU VIHREALUE
 - KIVEYSALUE
 - JALKAKÄYTÄVÄ / PYÖRÄTIE / YHDISTETTY PYÖRÄTIE JA JALKAKÄYTÄVÄ
 - RAITIOTIEPYSÄKIN ODOTUSTILA
 - BUSSIPYSÄKIN ODOTUSTILA
 - ISTUTETTAVA PUU (VIITEELLINEN SIAINTI)
 - POLKUPYÖRÄPYSÄKKÖINTI
 - VAIHDE
 - LIITYNTÄPYSÄKKÖINTI
 - AJORADAN REUNA (YLEENSÄ REUNAKIVI)
 - TARKISTETTAVA KATUALUEEN RAJA
 - KIINTEISTÖN RAJA
 - MUUT SUUNNITELMAT
 - TEIVO-MÄKKYLÄN OSAYLEISKAAVA-ALUE



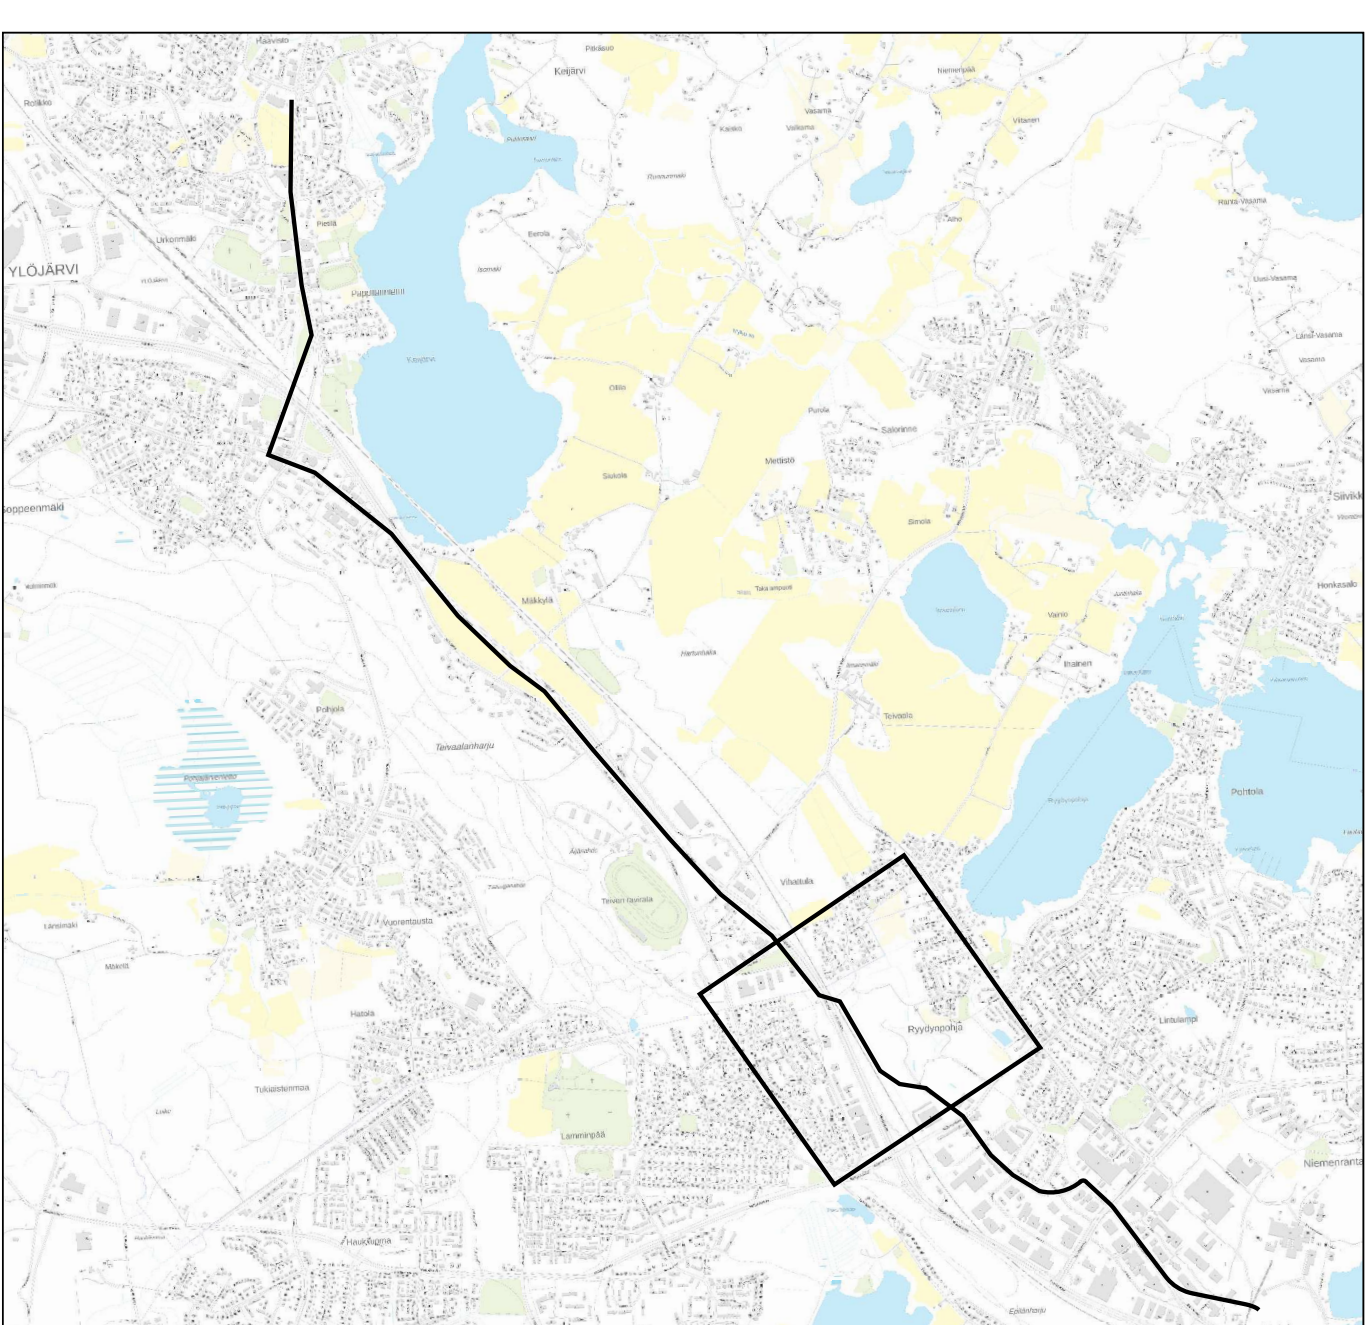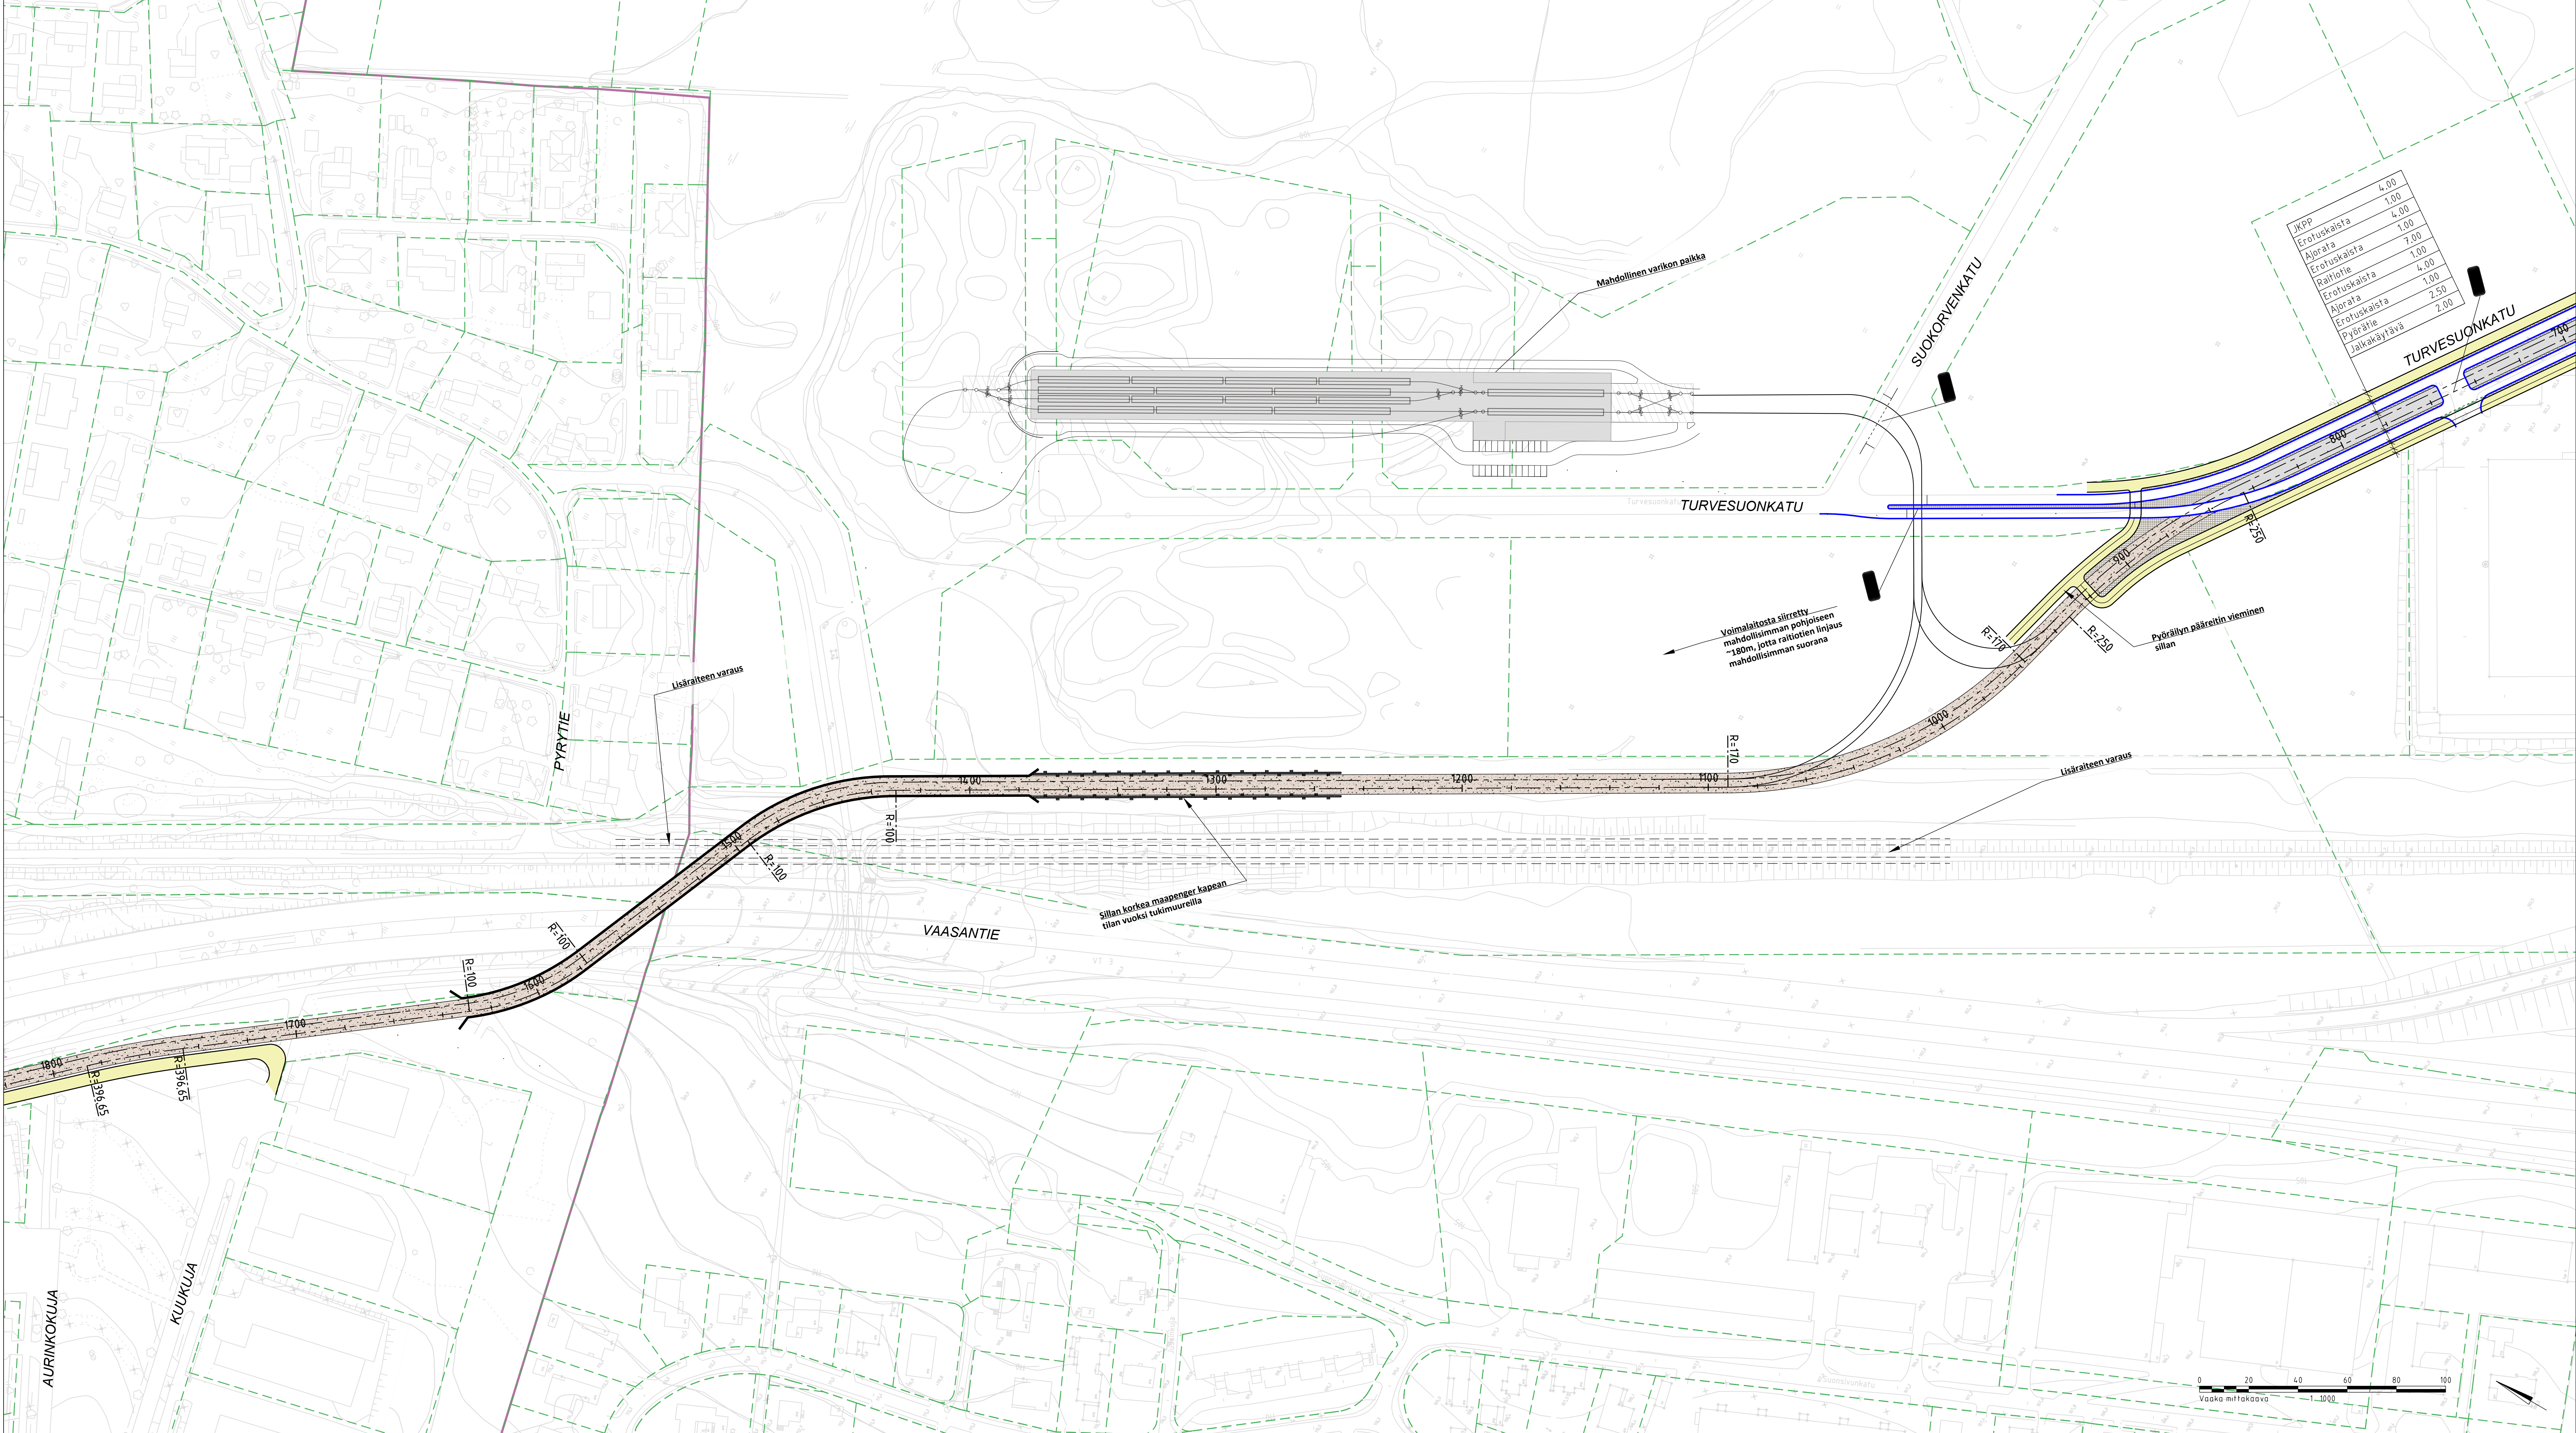

PIIRUSTUSMERKINNÄT

- RAITOTIE (KAKSIRAITEINEN RATA)
- NURMIRATA
- SEPELIRATA
- RAITOTIE, ASF.
- RAITOTIE, KIVEYS
- SEKALIIKENNEKAISTA/-KATU
- AJORATA, ASF.
- RAITOTIEPYSÄKKI
- LINJA-AUTOPYSÄKKI
- LINJA-AUTOPYSÄKKI (YÖ- JA HÄIRIÖLIKENNE)
- NURMI TAI MUU VIHERALUE
- KIVEYSLUE
- JALKAKÄYTÄVÄ / PYÖRÄTIE / YHDISTETTY PYÖRÄTIE JA JALKAKÄYTÄVÄ
- RAITOTIEPYSÄKIN ODOTUSTILA
- BUSSIPYSÄKIN ODOTUSTILA
- ISTUTETTAVA PUU (VIITTEELLINEN SIJAINTI)
- POLKUPYÖRÄPYSÄKÖINTI
- VAIHDE
- LIITYNTÄPYSÄKÖINTI
- AJORADAN REUNA (YLEENSÄ REUNAKIVI)
- TARKISTETTAVA KATUALUEEN RAJA
- KIINTEISTÖN RAJA
- MUUT SUUNNITELMAT
- LEIJAPUISTON ASEMAKAAVA-ALUEEN RAJAUS

Kangasala

Pirkkala

TAMPERE

Ylöjärvi

Ramboll

wsp

Tampereen Raitiotien Seudullinen Yleissuunnitelma		
Asemapiirustus		
Vaihtoehtoiset ratkaisut Kantatie 65 ja radan ylitysvaihtoehto		
Pvm	12.2.2021	1:1 000
Projekti	Kärkönen, P. Tawast, A. Jokiranta	
Työnohjaaja	Vilho-Mikael Tuominen ja Mari Ruusalo	
01 YLÖ 06		