




- PIIRUSTUSMERKINNÄT**
- RAITIOTIE (KAKSIRAITEINEN RATA)
 - RAITIOTIE, NURMI
 - RAITIOTIE, SEPELI
 - RAITIOTIE, ASFALTTI
 - RAITIOTIE, KIVEYS
 - SEKALIKENNEKAISTA/ -KATU
 - AJORATA, ASFALTTI
 - RAITIOTIEPYSÄKKI
 - LINJA-AUTOPYSÄKKI
 - LINJA-AUTOPYSÄKKI (YÖ- JA KORVAVAALIKENNE)
 - NURMI TAI MUU VIHERALUE
 - KIVEYSALUE
 - PYÖRÄTIE
 - JALKAKÄYTÄVÄ / YHDISTETTY PYÖRÄTIE JA JALKAKÄYTÄVÄ
 - RAITIOTIEPYSÄKIN ODOTUSTILA
 - BUSSIPYSÄKIN ODOTUSTILA
 - ISTUTETTAVA PUU (VIITTEELLINEN SIJAINI)
 - POLKUPYÖRÄPYSÄKÖINTI
 - RAITIOTIEN VAIHDE
 - LIITYNTÄPYSÄKÖINTI
 - AJORADAN REUNA (YLEENSÄ REUNAKIVI)
 - KIINTEISTÖN RAJA

TAMPEREEN
RAITIOTIE
OY

TAMPERE

YLÖJÄRVI

RAMBOLL

wsp

LUONNOS 13.04.2022

Tässä suunnitelmassa on käytetty GK24/N2000 taso- ja korkeuskoordinaatistoa

Hankkeen nimi

RAITIOTIEN TARKENTAVA YLEISSUUNNITELMA,
LIELAHTI - YLÖJÄRVI

Piirustuksen sisältö

ASEMAPIIRUSTUS

PLV 6600 - 7880

Piir.no

1.2.3./XXXXX/1

Pvm	Suunnittelija	Tilaisija
XX.X.XXXX	P. Peltopihko	Ville-Mikael Tuominen
Mittakaava	Projektipäällikkö	Tilaisija
1:1000	J. Mäkinen	Mikko Harjula