




JKPP	3.50
Vierhakaista	3.50
Ajorata	4.00
Raitiotie (keskipyl.)	7.90
Ajorata	4.00
Vierhakaista	3.50
Pyörätie	2.90
Jalkakäytävä	2.00

Ajorata	8.80
Erotuskaista	6.50
Ajorata	9.40
Erotusalue	4.50
Tukimuri	0.50
JKPP	0.50
Erotusalue	3.50
Ajorata	3.50
Raitiotie (keskipyl.)	4.00
Ajorata	8.00
Erotuskaista	4.00
Pyörätie	0.50
Jalkakäytävä	2.50
	2.00

Ajorata	8.70
Erotuskaista	6.70
Ajorata	8.70
Erotusalue	10.80
Odotustila	3.50
Raitiotie	6.00
Odotustila	3.50
JKPP	2.50

- PIIRUSTUSMERKINNÄT**
- RAITIOTIE (KAKSIRAITEINEN RATA)
 - RAITIOTIE, NURMI
 - RAITIOTIE, SEPELI
 - RAITIOTIE, ASFALTTI
 - RAITIOTIE, KIVEYS
 - SEKALIKENNEKAISTA/ -KATU
 - AJORATA, ASFALTTI
 - RAITIOTIEPYSÄKKI
 - LINJA-AUTOPYSÄKKI
 - LINJA-AUTOPYSÄKKI (YÖ- JA KORVAVALIKENNE)
 - NURMI TAI MUU VIHERALUE
 - KIVEYSALUE
 - PYÖRÄTIE
 - JALKAKÄYTÄVÄ / YHDISTETTY PYÖRÄTIE JA JALKAKÄYTÄVÄ
 - RAITIOTIEPYSÄKIN ODOTUSTILA
 - BUSSIPYSÄKIN ODOTUSTILA
 - ISTUTETTAVA PUU (VIITTEELLINEN SIJAINTI)
 - POLKUPYÖRÄPYSÄKÖINTI
 - RAITIOTIEN VAIHDE
 - LIITYNTÄPYSÄKÖINTI
 - AJORADAN REUNA (YLEENSÄ REUNAKIVI)
 - KIINTEISTÖN RAJA

TAMPEREEN
RAITIOTIE
OY

TAMPERE

YLÖJÄRVI

RAMBOLL

wsp

LUONNOS 25.03.2022

Tässä suunnitelmassa on käytetty GK24/N2000 taso- ja korkeuskoordinaatistoa

RAITIOTIEN TARKENTAVA YLEISSUUNNITELMA,
LIELAHTI - YLÖJÄRVI

ASEMAPIIRUSTUS

PLV 4600 - 5800

Pvm XX.X.XXXX	Suunnittelija E. Karvonen	Tilaaja Ville-Mikael Tuominen
Hittakaava 1:1000	Projektipäällikö J. Mäkinen	Tilaaja Mirko Harjula