




- PIIRUSTUSMERKINNÄT**
- RAITIOTIE (KAKSIRAITEINEN RATA)
 - RAITIOTIE, NURMI
 - RAITIOTIE, SEPELI
 - RAITIOTIE, ASFALTTI
 - RAITIOTIE, KIVEYS
 - SEKALIIKENNEKAISTA/ -KATU
 - AJORATA, ASFALTTI
 - RAITIOTIEPYSÄKKI
 - LINJA-AUTOPYSÄKKI
 - LINJA-AUTOPYSÄKKI (YÖ- JA KORVAVALIIKENNE)
 - NURMI TAI MUU VIHERALUE
 - KIVEYSLUE
 - JALKAKÄYTÄVÄ / YHDISTETTY PYÖRÄTIE JA JALKAKÄYTÄVÄ
 - RAITIOTIEPYSÄKIN ODOTUSTILA
 - BUSSIPYSÄKIN ODOTUSTILA
 - ISTUTETTAVA PUU (VIITTEELLINEN SIJAINTI)
 - POLKUPYÖRÄPYSÄKOINTI
 - RAITIOTIEN VAIHDE
 - AJORADAN REUNA (YLEENSÄ REUNAKIVI)
 - UUDEN KATUALUEEN RAJAN EHDOTUS
 - KIINTEISTÖN RAJA
 - MUUT SUUNNITELMAT

Ajorata	nyk.
Erotuskalsta	nyk.
Ajorata	14.00
Erotusalue	1.70
Meluaita	0.50
Odostusla	3.50
Raitiotie	6.00
Odostusla	3.50
JK	2.50

RAITIOTIEN RATKAISUT JA SIJAINTI SEKÄ EHDOTUSVAASANTIEHÖN TARKENTAVAT KAIVOJEN LAADINNAN YHTÖYDESSÄ PLV 2000-5300.

Uudellaan maankäytön ratkaisuihin.

Mahdollinen Teivo liitynpysäköintialue. Ratkaisu tarkentuu jatkosuunnittelussa.

Uusi tiealueen raja.

Teivo

Portaat

Törmäyskaide

JKPP-yhteys RY-pysäköintialueen alikulkusta Mikkolantien ja bussipysäkeille.



LUONNOS 20.04.2022

Tässä suunnitelmassa on käytetty GK24/N2000 taso- ja korkeuskoordinaatistoa.

RAITIOTIEN TARKENTAVA YLEISSUUNNITELMA, LIELAHTI - YLÖJÄRVI

ASEMAPIIRUSTUS

PLV xxx - xxx

1.2.3./XXXX/1

Pvm: XX.X.XXXX	Suunnittelija: J. Suolahti	Taustat: Ville-Mikael Tuominen
Käsitelty: 1:1000	Projektinjohtaja: J. Mäkinen	Taustat: Pekka Stenman (TRE-alue)
		Taustat: Mirko Harjula (YLÖ-alue)