




Jalkakäytävä	2,50
Erotusraila	0,30
Pyörätie	2,50
Välikaista	3,00
Ajorata	4,00
Pysäkki	4,70
Raitiotie	6,10
Pysäkki	4,70
Ajorata	4,00
Välikaista	3,00
Pyörätie	2,50
Erotusraila	0,30
Jalkakäytävä	2,20

Jalkakäytävä	2,50
Erotusraila	0,20
Pyörätie	2,50
Odotustila	3,00
Sisäntahti	3,50
Ajorata	3,50
Pysäkkialue	3,50
Raitiotie	6,20
Pysäkkialue	3,50
Ajorata	6,50
Erotuskaista	3,25
Pyörätie	3,00
Jalkakäytävä	2,00

Jalkakäytävä	2,50
Pyörätie	2,50
Viherkaista	3,00
Ajorata	4,00
Viherkaista	2,95
Raitiotie	7,00
Viherkaista	2,95
Ajorata	4,00
Viherkaista	3,00
Pyörätie	3,00
Jalkakäytävä	2,00

Jalkakäytävä	7,50
Erotusraila	0,30
Pyörätie	2,50
Viherkaista	4,50
Raitiotie	7,00
Viherkaista	4,50
Pyörätie	2,50
Erotusraila	0,30
Jalkakäytävä	2,50

- PIIRUSTUSMERKINNÄT
- RAITIOTIE (KAKSIRAITEINEN RATA)
 - RAITIOTIE, NURMI
 - RAITIOTIE, SEPELI
 - RAITIOTIE, ASFALTTI
 - RAITIOTIE, KIVEYS
 - SEKALIIKENNEKAISTA/-KATU
 - AJORATA, ASFALTTI
 - RAITIOTIEPYSÄKKI
 - LINJA-AUTOPYSÄKKI
 - LINJA-AUTOPYSÄKKI (YÖ- JA KORVAVALIIKENNE)
 - NURMI TAI MUU VIHERALUE
 - KIVEYSALUE
 - PYÖRÄTIE
 - JALKAKÄYTÄVÄ / YHDISTETTY PYÖRÄTIE JA JALKAKÄYTÄVÄ
 - RAITIOTIEPYSÄKIN ODOTUSTILA
 - BUSSIPYSÄKIN ODOTUSTILA
 - ISTUTETTAVA PUU (VIITTEELINEN SIIJAINTI)
 - POLKUPYÖRÄPYSÄKOINTI
 - RAITIOTIEN VAIHDE
 - LIITYNTÄPYSÄKOINTI
 - AJORADAN REUNA (YLEENSÄ REUNAKIVI)
 - UUDEN KATUALUEEN RAJAN EHDOTUS
 - KIINTEISTÖN RAJA
 - LIITTYVÄT SUUNNITELMAT, LIIKENNEJÄRJESTELYT
 - HIEDANRANNAN YLEISSUUNNITELMA JA LIELAHDEN MAANKÄYTÖN YLEISSUUNNITELMA-EHDOTUS

TAMPEREEN
RAITIOTIE
OY

TAMPERE

YLÖJÄRVI

RAMBOLL

wsp

LUONNOS 10.06.2022

Tässä suunnitelmassa on käytetty GK24/N2000 taso- ja korkeuskoordinaatistoa

RAITIOTIEN TARKENTAVA YLEISSUUNNITELMA,
LIELAHTI - YLÖJÄRVI

ASEMAPIIRUSTUS

PLV 0-1400

1.2.3./XXXX/1

Pvm: XX.X.XXXX

Yhteyshenkilö: J. Mäkinen

1:1000

Suunnittelija: J. Suolahti

Projektinjohtaja: J. Mäkinen

Taustat: Ville-Mikael Tuominen

Taustat: Pekka Stenman

Taustat: