




Jalkakäytävä	2,50
Pyörätie	2,50
Viherkaista	3,00
Ajorata	4,00
Viherkaista	2,95
Raitiotie	7,00
Viherkaista	2,95
Ajorata	4,00
Viherkaista	3,00
Pyörätie	3,00
Jalkakäytävä	2,00

Ajorata	4,00
Erotuskaista	1,00
Raitiotie	7,00
Erotuskaista	1,00
Ajorata	4,00
Erotuskaista	1,00
Pyörätie	2,50
Jalkakäytävä	2,00

- PIIRUSTUSMERKINNÄT
- RAITIOTIE (KAKSIRAITEINEN RATA)
 - RAITIOTIE, NURMI
 - RAITIOTIE, SEPELI
 - RAITIOTIE, ASFALTTI
 - RAITIOTIE, KIVEYS
 - SEKALIIKENNEKAISTA/-KATU
 - AJORATA, ASFALTTI
 - RAITIOTIEPYSÄKKI
 - LINJA-AUTOPYSÄKKI
 - LINJA-AUTOPYSÄKKI (YÖ- JA KORVAVALIIKENNE)
 - NURMI TAI MUU VIHERALUE
 - KIVEYSALUE
 - PYÖRÄTIE
 - JALKAKÄYTÄVÄ / YHDISTETTY PYÖRÄTIE JA JALKAKÄYTÄVÄ
 - RAITIOTIEPYSÄKIN ODOTUSTILA
 - BUSSIPYSÄKIN ODOTUSTILA
 - ISTUTETTAVA PUU (VIITTEELLINEN SIJAINTI)
 - POLKUPYÖRÄPYSÄKÖINTI
 - RAITIOTIEN VAIHDE
 - LIITYNTÄPYSÄKÖINTI
 - AJORADAN REUNA (YLEENSÄ REUNAKIVI)
 - UUDEN KATUALUEEN RAJAN EHDOTUS
 - KIINTEISTÖN RAJA
 - LIITTYVÄT SUUNNITELMAT, LIIKENNEJÄRJESTELYT
 - HIEDANRANNAN YLEISSUUNNITELMA JA LIELAHDEN MAANKÄYTÖN YLEISSUUNNITELMA-EHDOTUS

TAMPEREEN
RAITIOTIE
OY

TAMPERE

YLOJÄRVI

RAMBOLL

wsp

LUONNOS 10.06.2022

Tässä suunnitelmassa on käytetty GK24/N2000 taso- ja korkeuskoordinaatistoa

RAITIOTIEN TARKENTAVA YLEISSUUNNITELMA,
LIELAHTI - YLÖJÄRVI

ASEMAPIIRUSTUS

PLV 1400 - 2500

Plr.no

1.2.3./XXXX/1

Pvm: XX.X.XXXX	Suunnittelija: J. Suolahti	Taiteija: Ville-Mikael Tuominen
Yhteyshenkilö: J. Mäkinen	Projektipaikalla: J. Mäkinen	Taiteija: Pekka Stenman (Tampere)
1:1000		Taiteija: Mirko Harjula (Ylöjärvi)