




- PIIRUSTUSMERKINNÄT
- RAITIOTIE (KAKSIRAITEINEN RATA)
 - RAITIOTIE, NURMI
 - RAITIOTIE, SEPELI
 - RAITIOTIE, ASFALTTI
 - RAITIOTIE, KIVEYS
 - SEKALIIKENNEKAISTA/-KATU
 - AJORATA, ASFALTTI
 - RAITIOTIEPYSÄKKI
 - LINJA-AUTOPYSÄKKI
 - LINJA-AUTOPYSÄKKI (YO- JA KORVAVALIIKENNE)
 - NURMI TAI MUU VIHREALUE
 - KIVEYSLUUE
 - PYÖRÄTIE
 - JALKAKÄYTÄVÄ / YHDISTETTY PYÖRÄTIE JA JALKAKÄYTÄVÄ
 - RAITIOTIEPYSÄKIN ODOTUSTILA
 - BUSSIPYSÄKIN ODOTUSTILA
 - ISTUTETTAVA PUU (VIITTEELLINEN SIJAINTI)
 - POLKUPYÖRÄPYSÄKÖINTI
 - RAITIOTIEN VAHDE
 - LIITYNTÄPYSÄKÖINTI
 - AJORADAN REUNA (YLEENSÄ REUNAKIVI)
 - UUDEN KATUALUEEN RAJAN EHDOTUS
 - KIINTEISTÖN RAJA
 - MÄKKYLÄN MAANKÄYTÖN IDEASUUNNITELMA

Jalkakäytävä	2,00
Pyöräti	2,50
Erofuskaista	0,50
Ajorata	4,00
Raitiotie (keskipyly)	8,00
Erofusalue	4,00
JKPP	0,50
Erofuskaista	3,50
Erofusalue	0,50
Ajorata	4,50
Erofuskaista	3,50
Ajorata	6,50
Ajorata	8,80

Jalkakäytävä	2,00
Pyöräti	2,50
Vierhekaista	4,00
Ajorata	1,50
Raitiotie (keskipyly)	4,00
Vierhekaista	3,50
JKPP	3,50

Jalkakäytävä	2,00
Pyöräti	2,50
Odostusla	3,50
Ajorata	4,00
Odostusla	6,00
Raitiotie	7,50
Odostusla	3,50
Ajorata	3,50
Vierhekaista	3,50



LUONNOS 10.6.2022

Tässä suunnitelmassa on käytetty GK24/N2000 taso- ja korkeuskoodinaistoa

RAITIOTIEN TARKENTAVA YLEISSUUNNITELMA, LIELAHTI - YLÖJÄRVI

ASEMAPIIRUSTUS

PLV 5200 - 6700

Pvm: XX.X.XXXX	Suunnittelija: E. Karvonen	Taiteja: Ville-Mikael Tuominen
Yhteyshenkilö: J. Mäkinen	Projektinjohtaja: J. Mäkinen	Taiteja: Mirko Harjula
1:1000		Taiteja: Mirko Harjula