Kuruntie

PL 7360

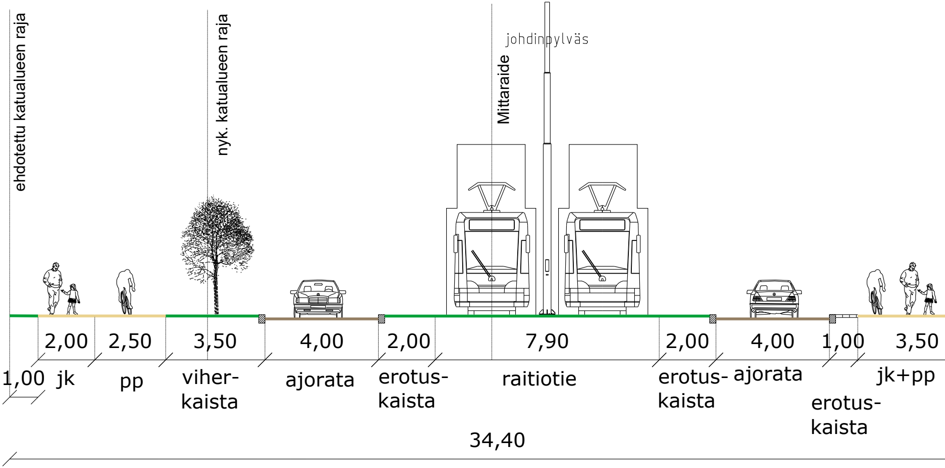
ehdotettu katualueen raja
nyk. katualueen raja
Mittaraide
johdinpylväs
2,00
2,50
3,50
4,00
2,00
7,90
2,00
4,00
1,00
3,50
1,00
jk
pp
viher-
kaista
ajorata
erotus-
kaista
raitiotie
erotus-
kaista
ajorata
erotus-
kaista
jk+pp
34,40

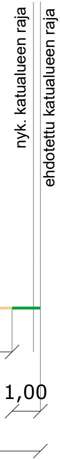
nyk. katualueen raja
ehdotettu katualueen raja
1,00

Kuruntie

PL 7640

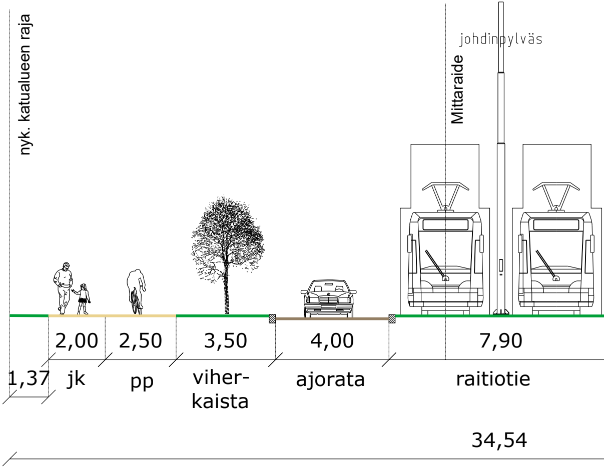
nyk. katualueen raja
johdinpylväs
Mittaraide
2,00
2,50
3,50
4,00
7,90
1,37
jk
pp
viher-kaista
ajorata
raitiotie
34,54

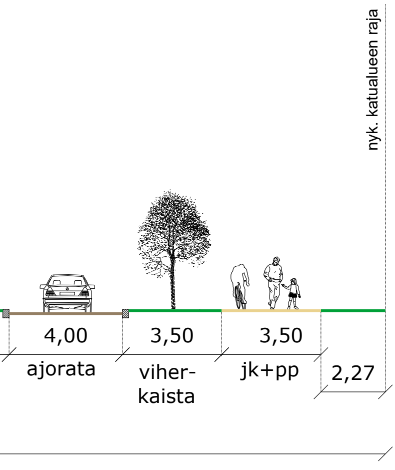
nyk. katualueen raja
4,00
3,50
3,50
ajorata
viher-
kaista
jk+pp
2,27

Ku

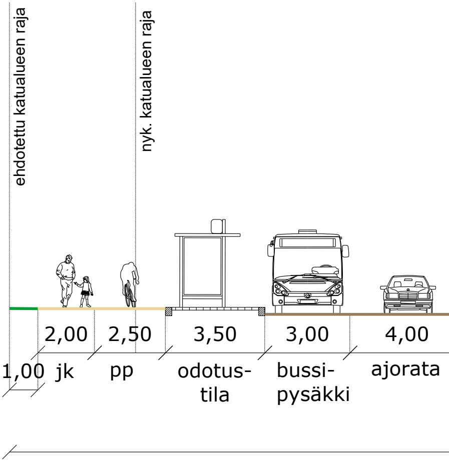
ehdotettu katualueen raja
nyk. katualueen raja
2,00
2,50
3,50
3,00
4,00
1,00
jk
pp
odotus-
tila
bussi-
pysäkki
ajorata

runtie, pysäkki *Leijapuisto*

PL 7760

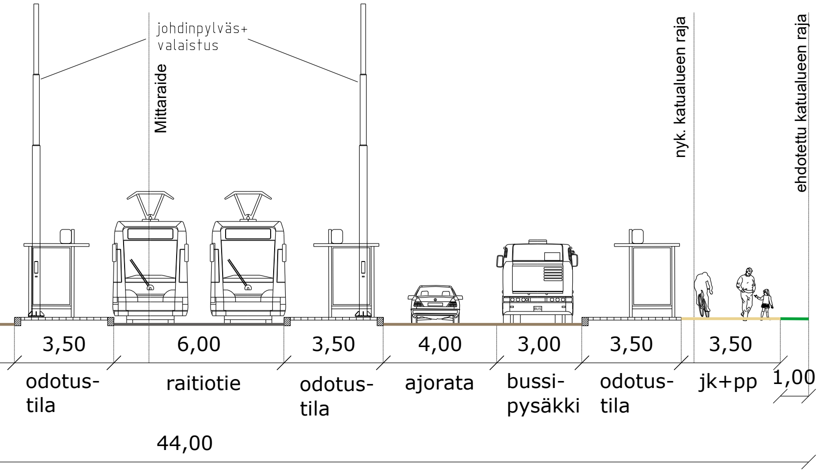
johdinpylväs+
valaistus
Mitaraide
nyk. katualueen raja
ehdotettu katualueen raja
3,50
odotus-
tila
6,00
raitiotie
3,50
odotus-
tila
4,00
ajorata
3,00
bussi-
pysäkki
3,50
odotus-
tila
3,50
jk+pp
1,00
44,00

TAMPEREEN
RAITIOTIE
OY

TAMPERE

YLÖJÄRVI

RAMBØLL

wsp

LUONNOS 10.06.2022

Tässä suunnitelmassa on käytetty GK24/N2000 taso- ja korkeuskoordinaatistoa

Hankkeen nimi

RAITIOTIEN TARKENTAVA YLEISSUUNNITELMA,
LIELAHTI - YLÖJÄRVI

Piirustuksen sisältö

TYYPPIPOIKKILEIKKAUS
Kuruntie PL 7360
Kuruntie PL 7640
Kuruntie PL 7760

Piir.nro
1.2.3./XXXXX/1

Pvm
xx.x.xxxx

Mittakaava
1:100

Suunnittelija
P. Peltopihko, L. Jokinen

Projektipäällikkö
J. Mäkinen

Tilaaja
Ville-Mikael Tuominen

Tilaaja
Mirko Harjula

Tilaaja