Mittalinja Raitiotie Mäkkylä – Leijapuisto

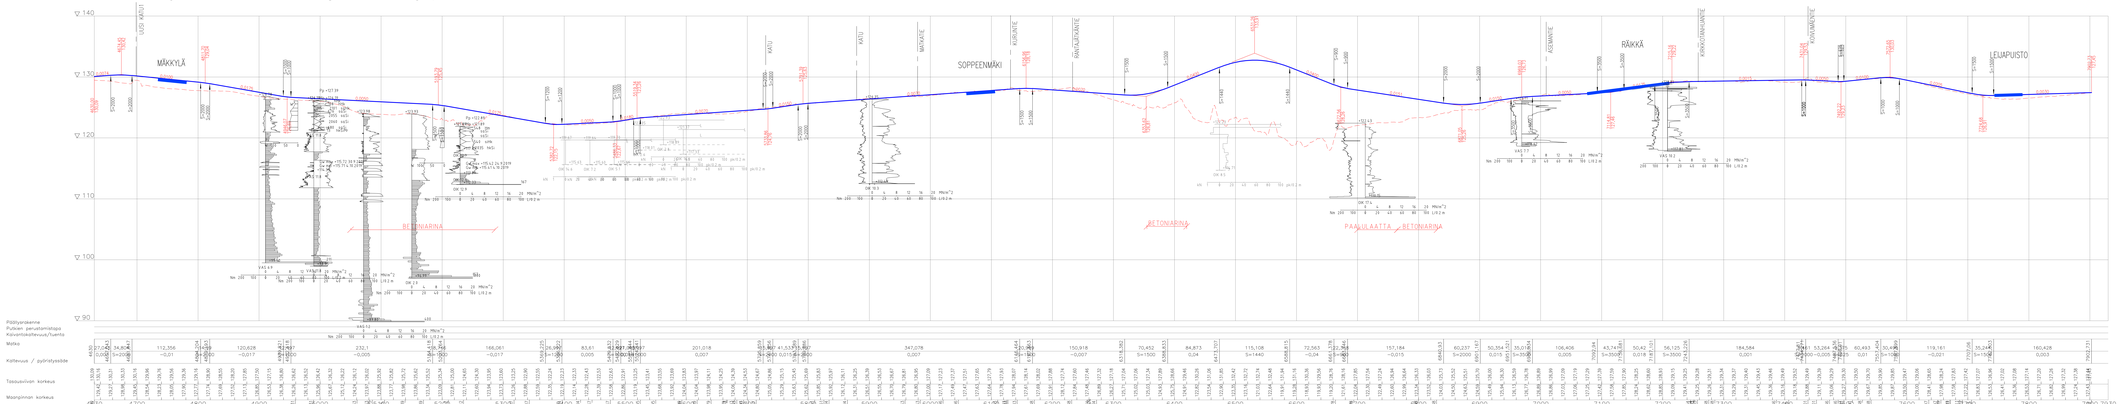

TAMPEREEN RAITIOTIE OY

TAMPERE

YLÖJÄRVI

RAMBOLL

wsp

LUONNOS 10.6.2022

Tässä suunnitelmassa on käytetty GK24/N2000 taso- ja korkeuskoordinaatistoa

Hankkeen nimi	RAITIOTIEN TARKENTAVA YLEISSUUNNITELMA, LIELAHTI - YLÖJÄRVI
Piirustuksen nimi	PITUUSLEIKKAUS PLV 4630 - 7900 Mäkkylä - Leijapuisto
Piir. nro	1.2.3./XXXXX/1
Pvm 10.6.2022	Suunnittelija P. Pettopihko / Tilaaja Ville-Mikael Tuominen
Mittakaava 1:2000	Projektipäällikön J. Mäkinen / Tilaaja Mirko Härjylä