


Vaasantie, Mäkkylän risteyssilta PL 4158

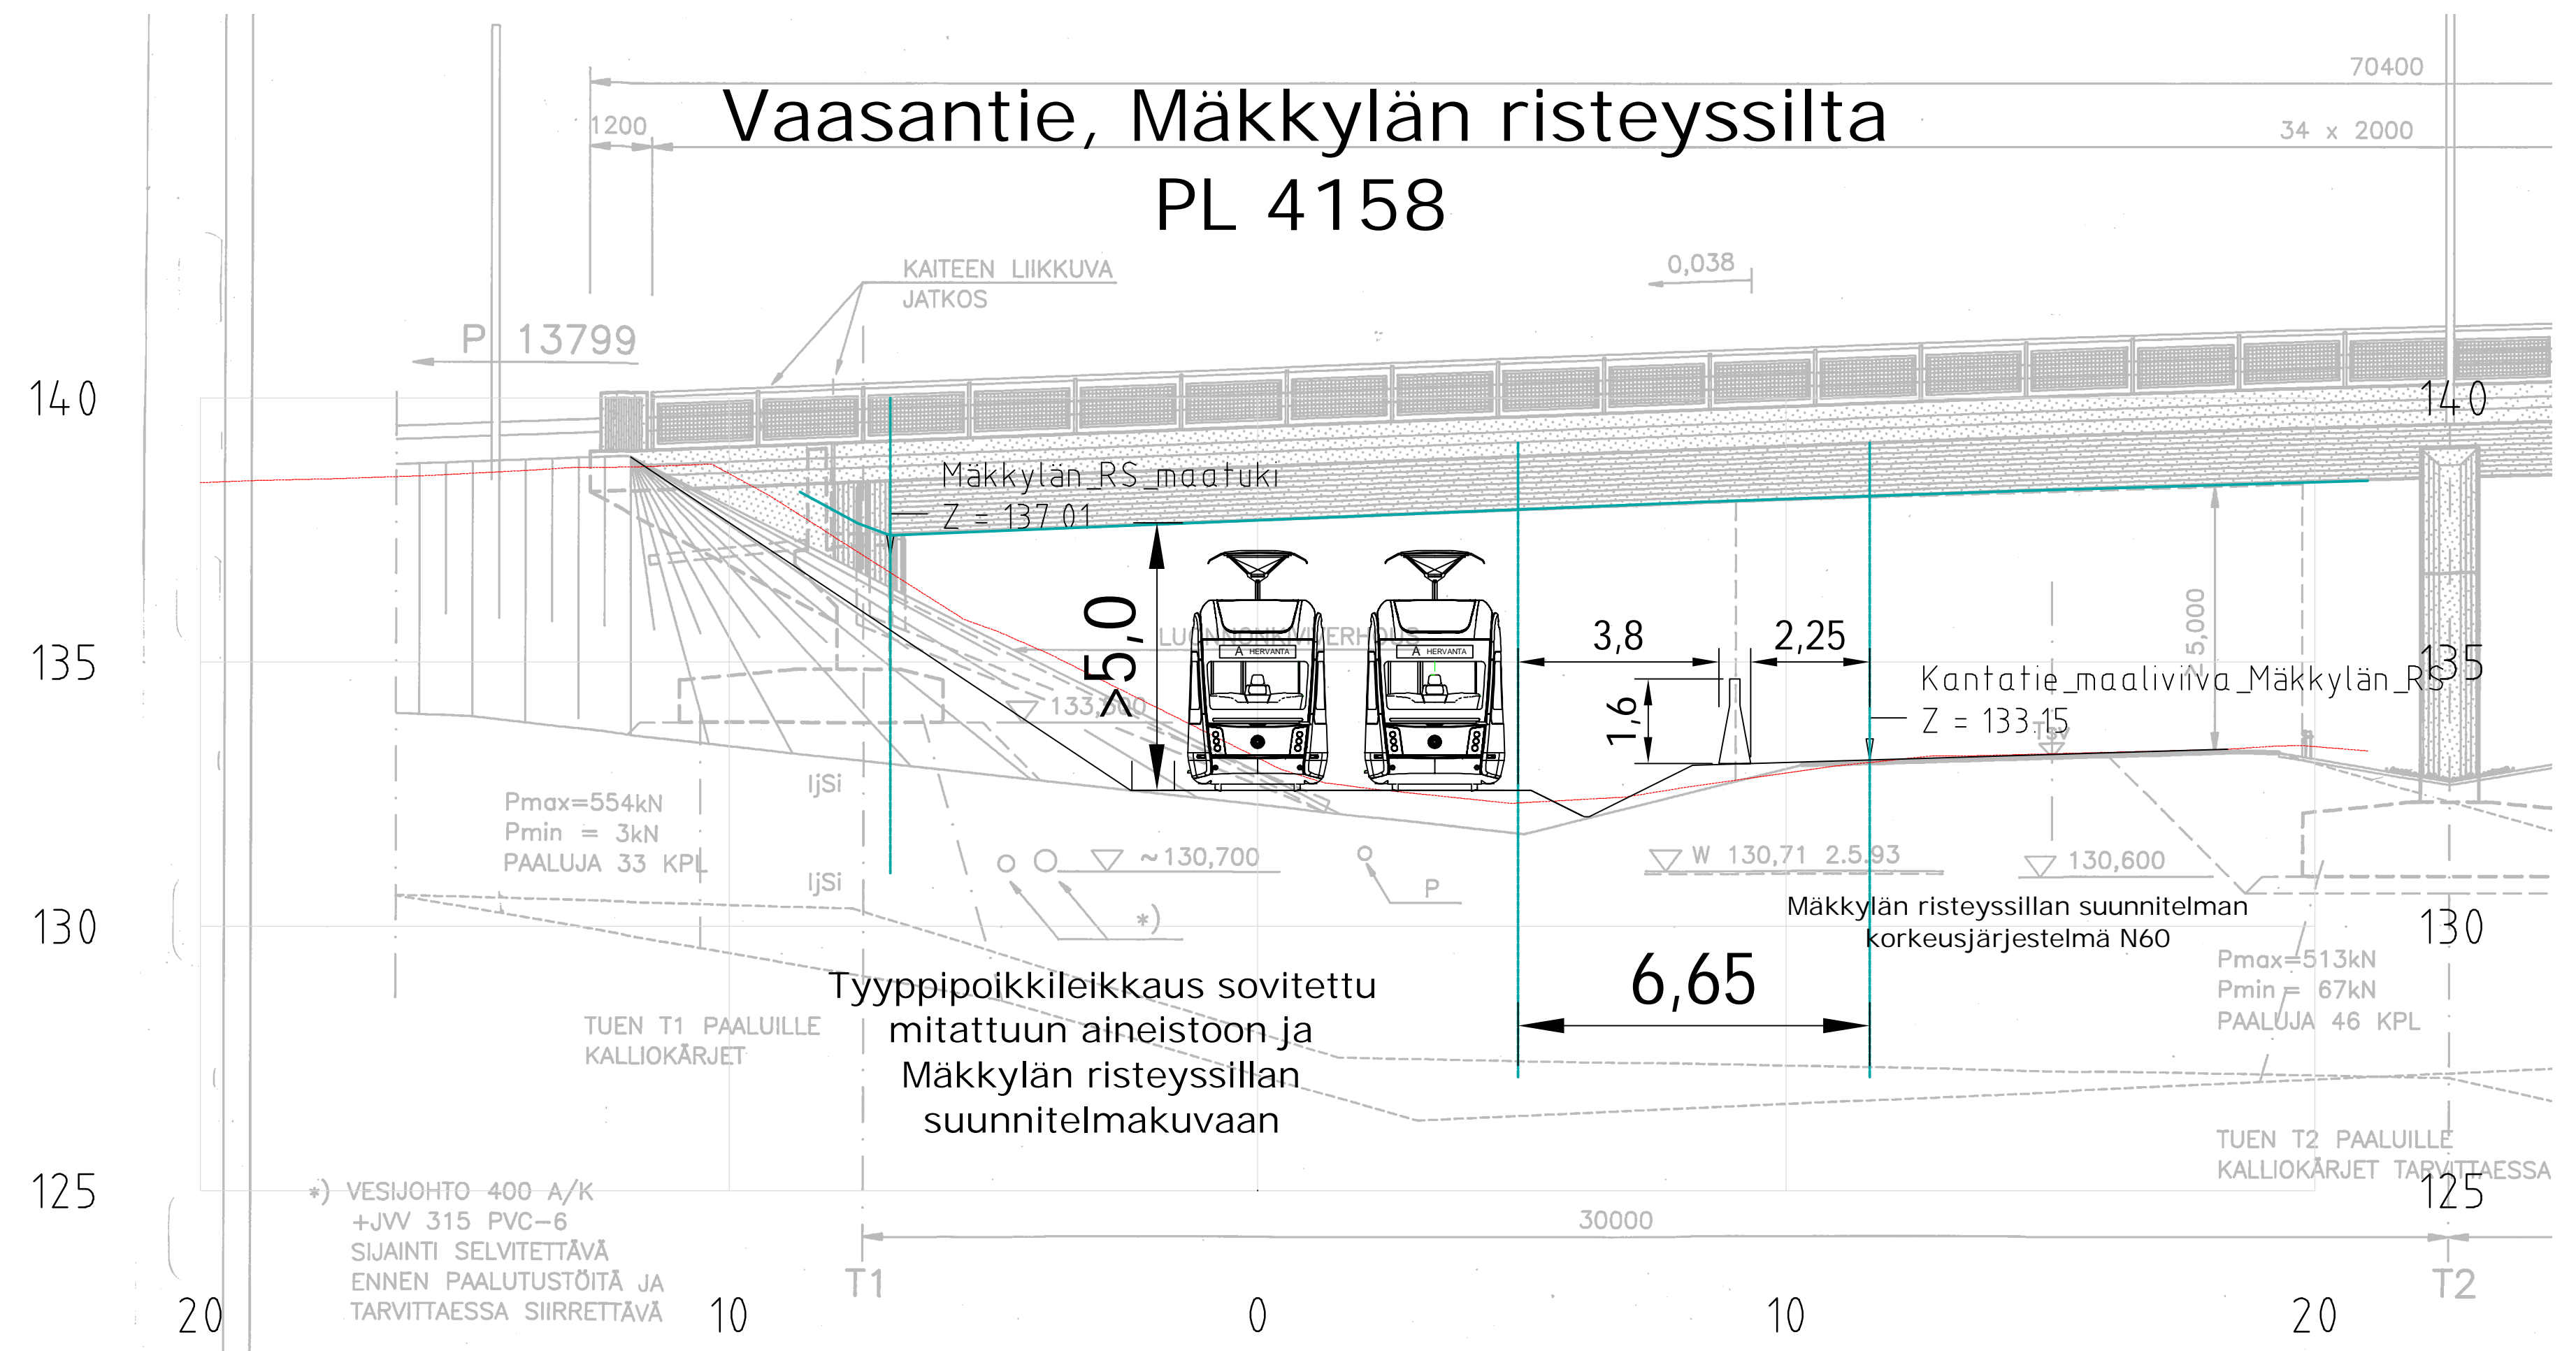

**TAMPEREEN
RAITOTIE
OY**

TAMPERE

YLÖJÄRVI

RAMBOLL

WSP

LUONNOS 10.06.2022

Tässä suunnitelmassa on käytetty GK24/N2000 taso- ja korkeuskoordinaatistoa

Hankkeen nimi
**RAITOTIEN TARKENTAVA YLEISSUUNNITELMA,
LIELAHTI - YLÖJÄRVI**

Piirustuksen sisältö
TYYPPIPOIKKILEIKKAUS

Vaasantie PL 4158

Piir.nro
1.2.3./XXXXX/1

Pvm xx.x.xxxx	Suunnittelija J. Suolahti	Tilaaja Ville-Mikael Tuominen
Mittakaava 1:100	Projektipaallikko J. Mäkinen	Tilaaja Mirko Harjula