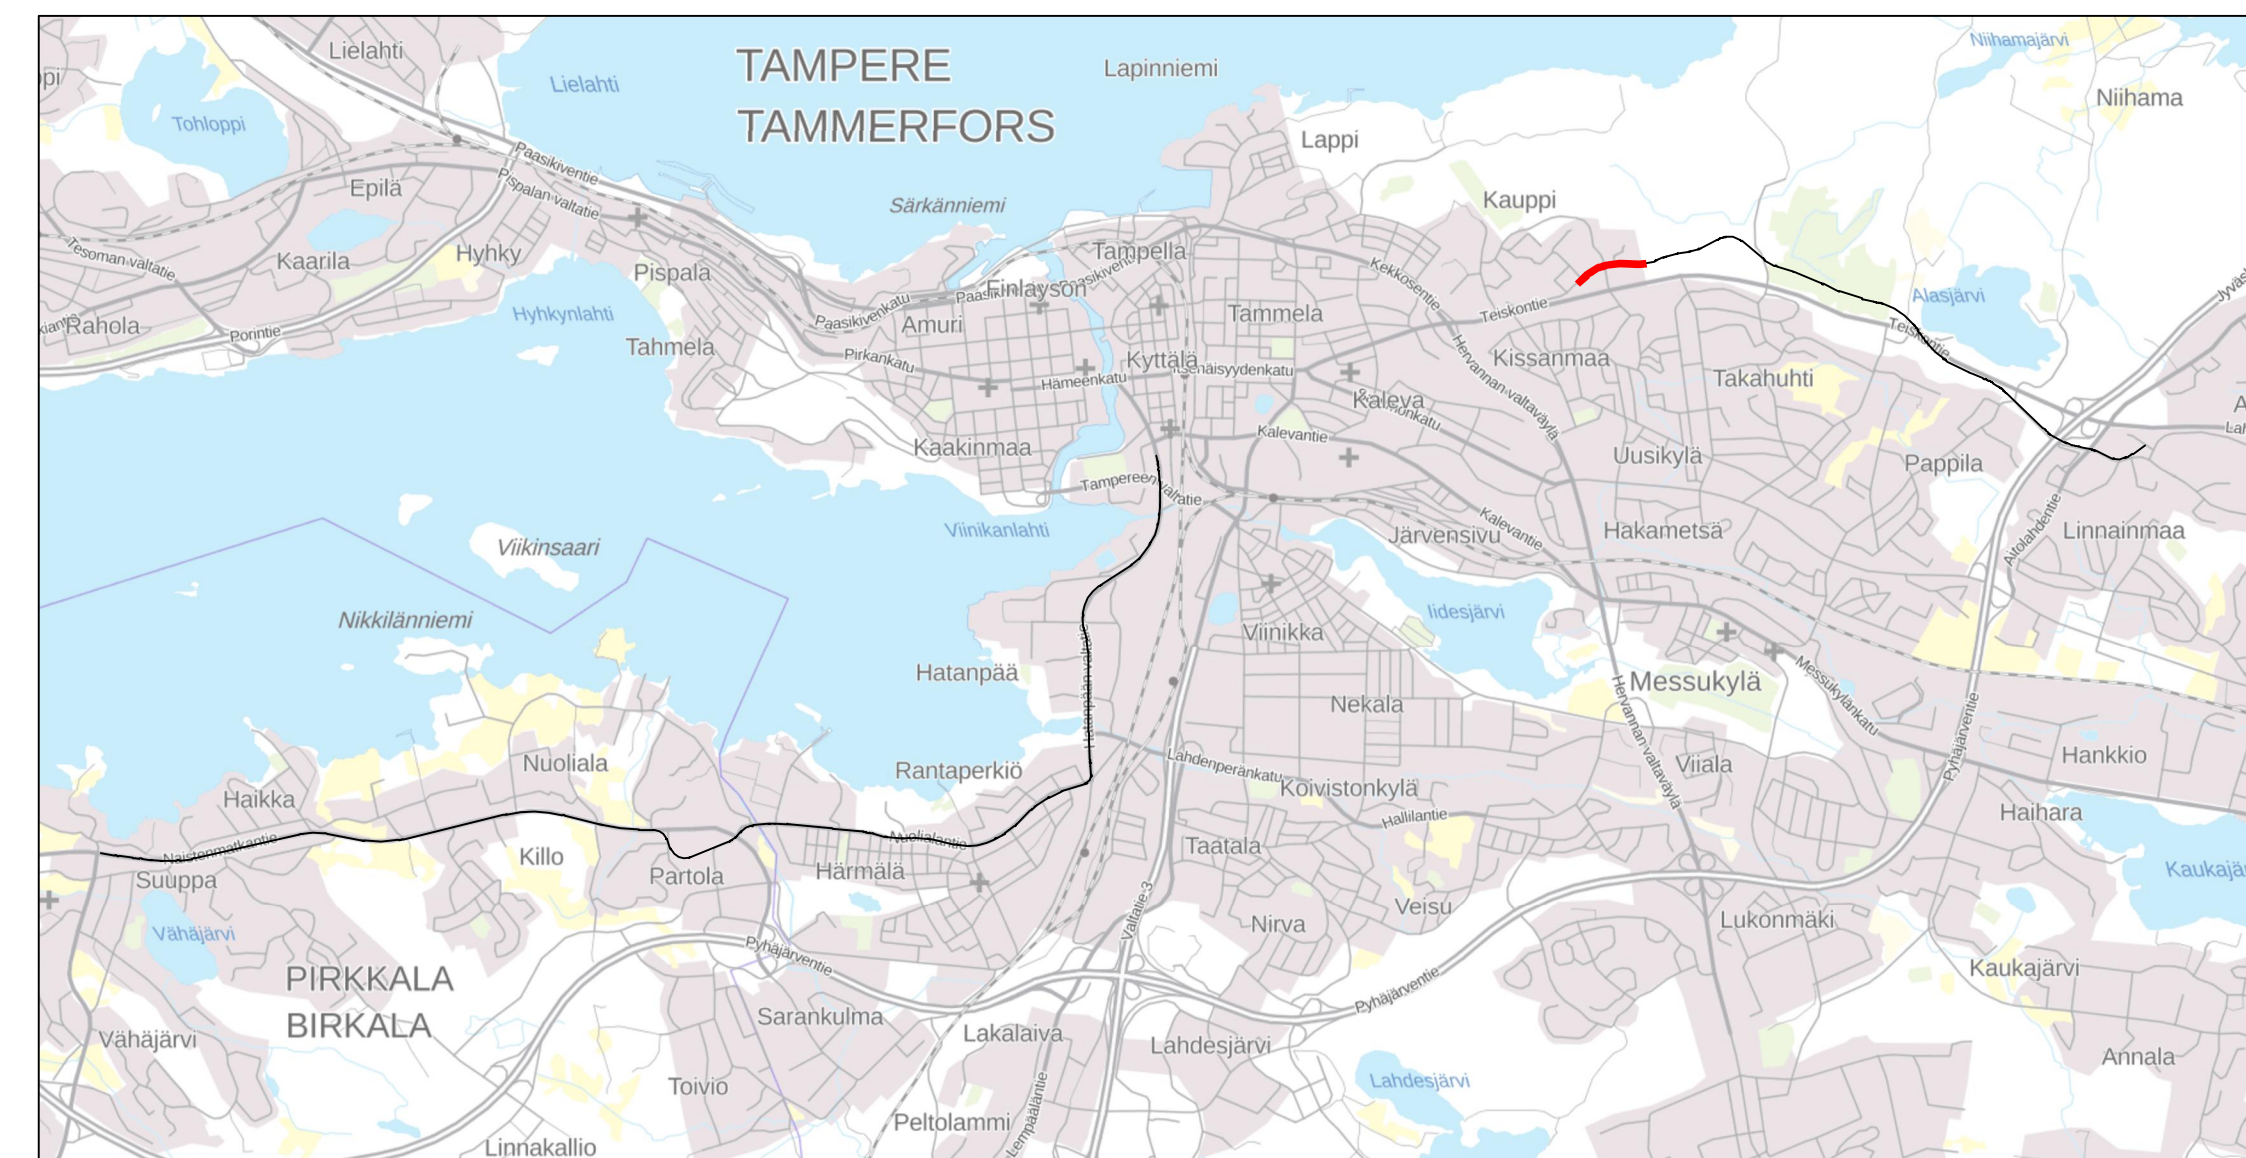


**RAKENTEET, MERKINTÖJEN SELITYS:**

GRANITINEN REUNAKIVI
MADALLETTU GRANITINEN REUNAKIVI, KORKEUS TONTTILITTIMISSÄ 3 CM JA SUOJATIEDON YHTEDYSSÄ 0 CM (P) JA (K) PÖYDÄ 3 CM (K). RATIOTIEPÄSÄKEILLÄ JA MUILLA ESTETTYMÄTTÖMÄN ERIKOISTASON ALUEILLA SUOJATIEDUTYKSISSÄ (K) LUSKAREUNAKUUT 0-4 CM
MATERIAALIRAJA

EROTUSKASTA, KAHDEN KIVEN LEVINEN VALKOINEN KIVIRAJA, LEVEYS 0,28 M

RATIIOTIE, KINTORADE. ASFALTI-/NURMI-/KIVEYSPÄÄLLYSTE

RATIIOTIE, AVORAIDE. SEPELIPÄÄLLYSTE

RATASÄHKÖPÖLÄS/SEINÄKIINNITYS JA KÖYSIPORTAALI

TUKIMUURI

NYKYINEN TUKIMUURI

TIEKAIDE, KORKEUS 700 MM.

YHDISTETTÄ TIE- JA KEVYTKAIDE, KORKEUS 1100 MM.

NYKYINEN AIDUNVOVÄYLÄ/JALKAKÄYTÄVÄN JA PYÖRÄTIE KAIDE

AJO-OJA

RUMPU

HULEVESIKAUVO, RITILÄKANSI / KITAKANSI

KIINTEISTÖRAJAT

EHDOTETTU UUSI KATUALUEEN RAJA

ASEMAKAAVALUONNOS (MEDI-PARK IV)
ALASJÄRVEN LÄNSIPUOLEN MAANKÄYTTÖSUUNNITELMAN LUONNOS, KOLLEKSIKESKUKSEN MAANKÄYTTÖN YLEISSUUNNITELMA

NYKYINEN VALASINPÖLÄS

LIKENNEVALO-OHJATTU LITTIMÄ /
RATIIOTIENVALOIN OHJATTU LITTIMÄ /
VAROVA -KISKOITUSVALOT

YHTESKÄYTTÖPÖLÄS

NYKYINEN YHTESKÄYTTÖPÖLÄS

ISTUTETTAVA PUU, PIENI / ISO

ISTUTETTAVA PUU VARUSTETUNA
JOURISTORITILÄLLÄ JA RUNKOSUOJAALLA, PIENI / ISO

POISTETTAVA PUU

POLLARI

TONTTILITTIMÄ

TONTTILITTIMÄ, SUUNTAUSLITTIMÄ


PYSÄKKOKATOS



PYÖRÄPÄSÄKEINNI

SÄHKÖNSYÖTÖASEMA

Luonnos 21.9.2022

Tässä suunnitelmassa on käytetty ETRS-GK24/N2000 taso- ja korkeuskoordinaatistoa.

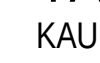 TAMPEREEN KAUPUNKI KAUPUNKIYMPÄRISTÖN PALVELUALUE	Kaupunkiympäristön rakennuttaminen ja ylläpito	
	Yllän käsittely:	
TENNISKATU VÄLI: PLV 0-500 KAUPPI	Pvm. 21.9.2022	
	Piir.n:o 1.20/21978/	
	Suunnittelija J. Suolahti	
	Tarkastaja (konsultti) T. Karvonen	
	Tarkastaja (tilaaja) V.-M. Tuominen, J. Sivenius	

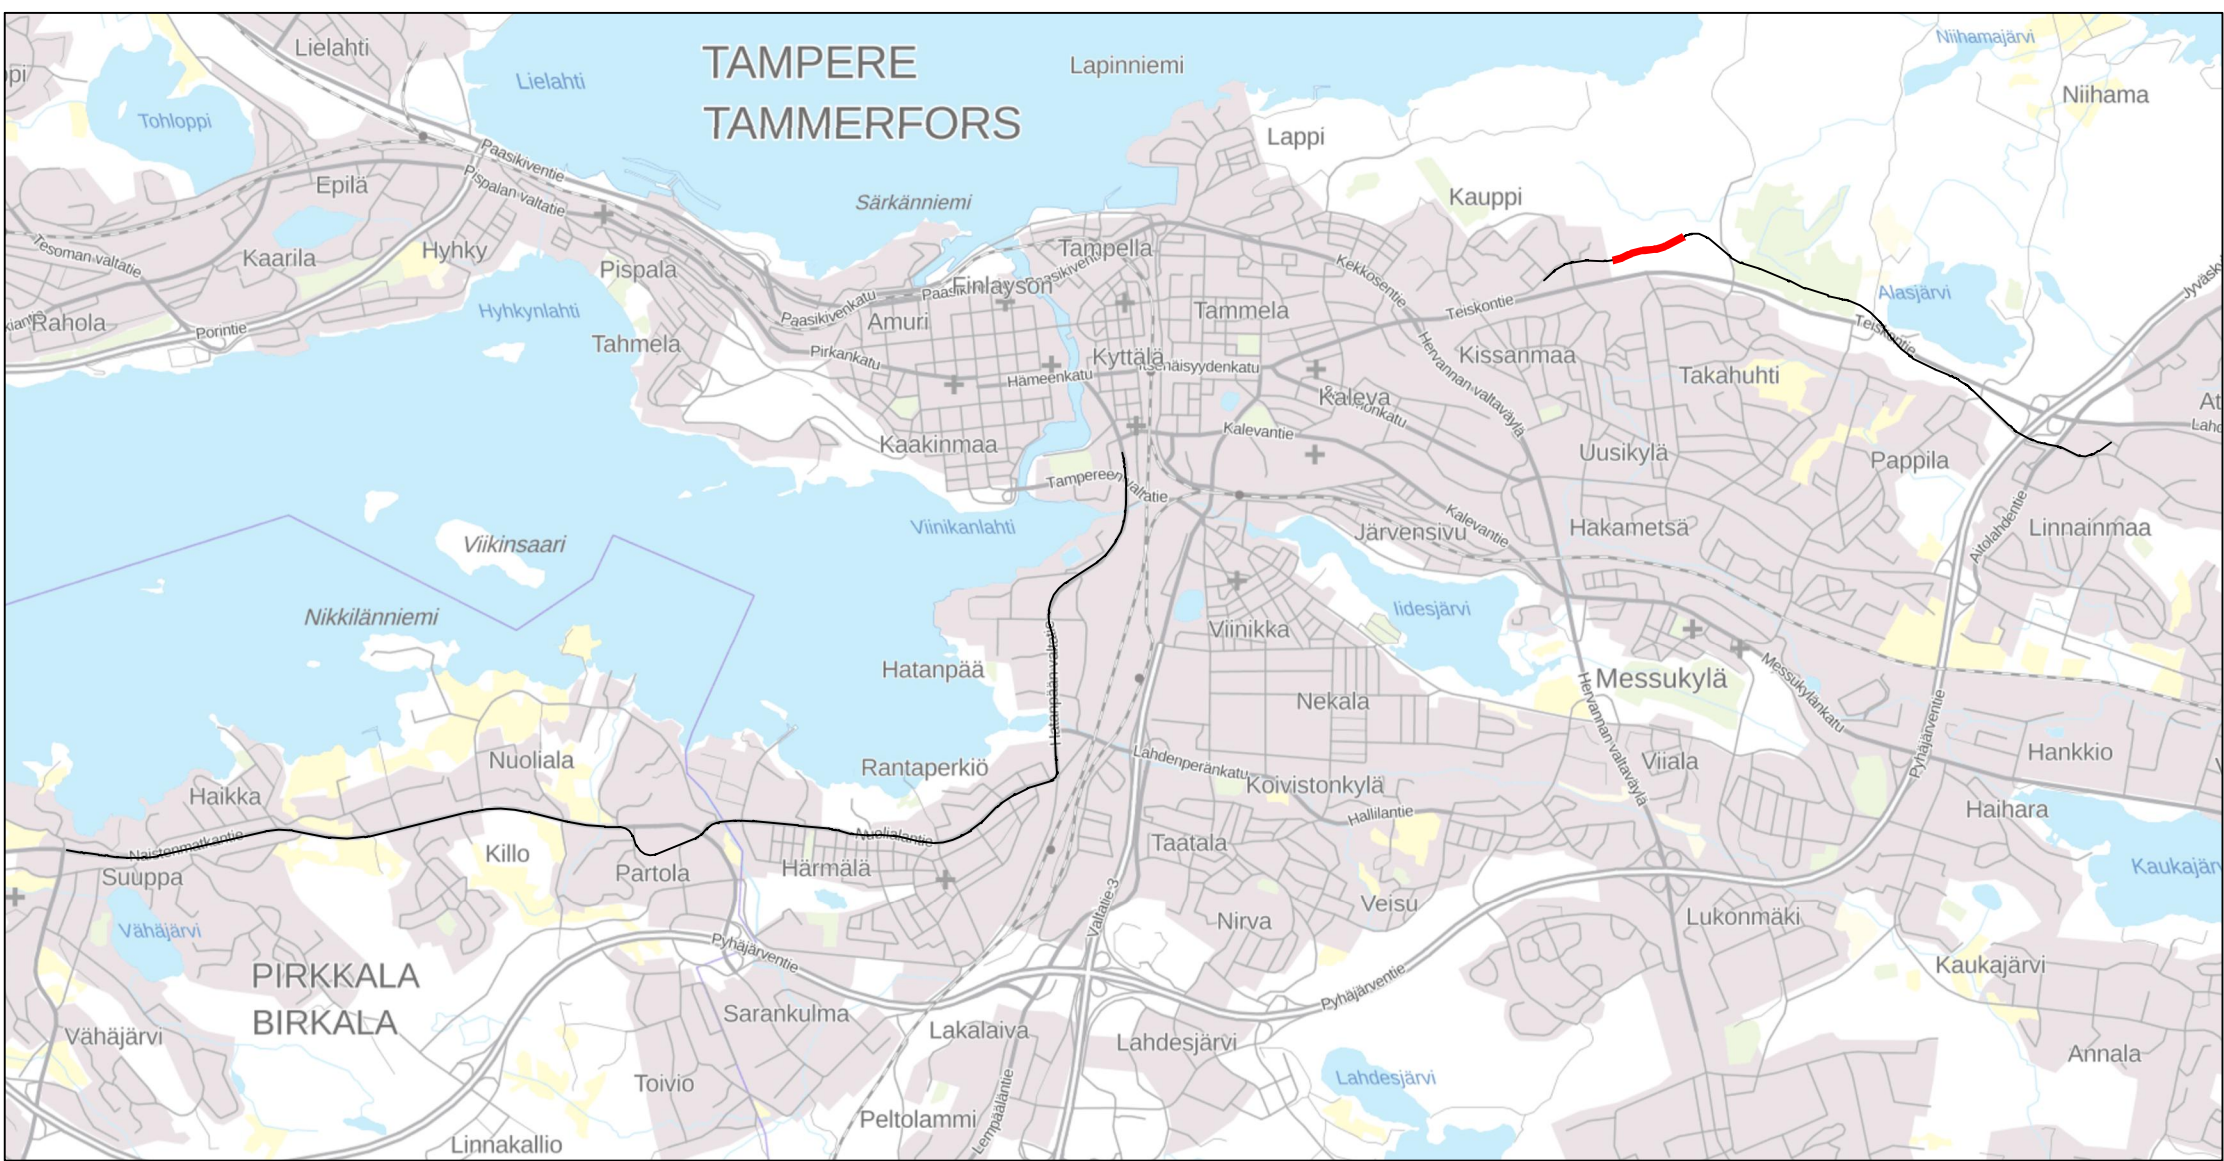
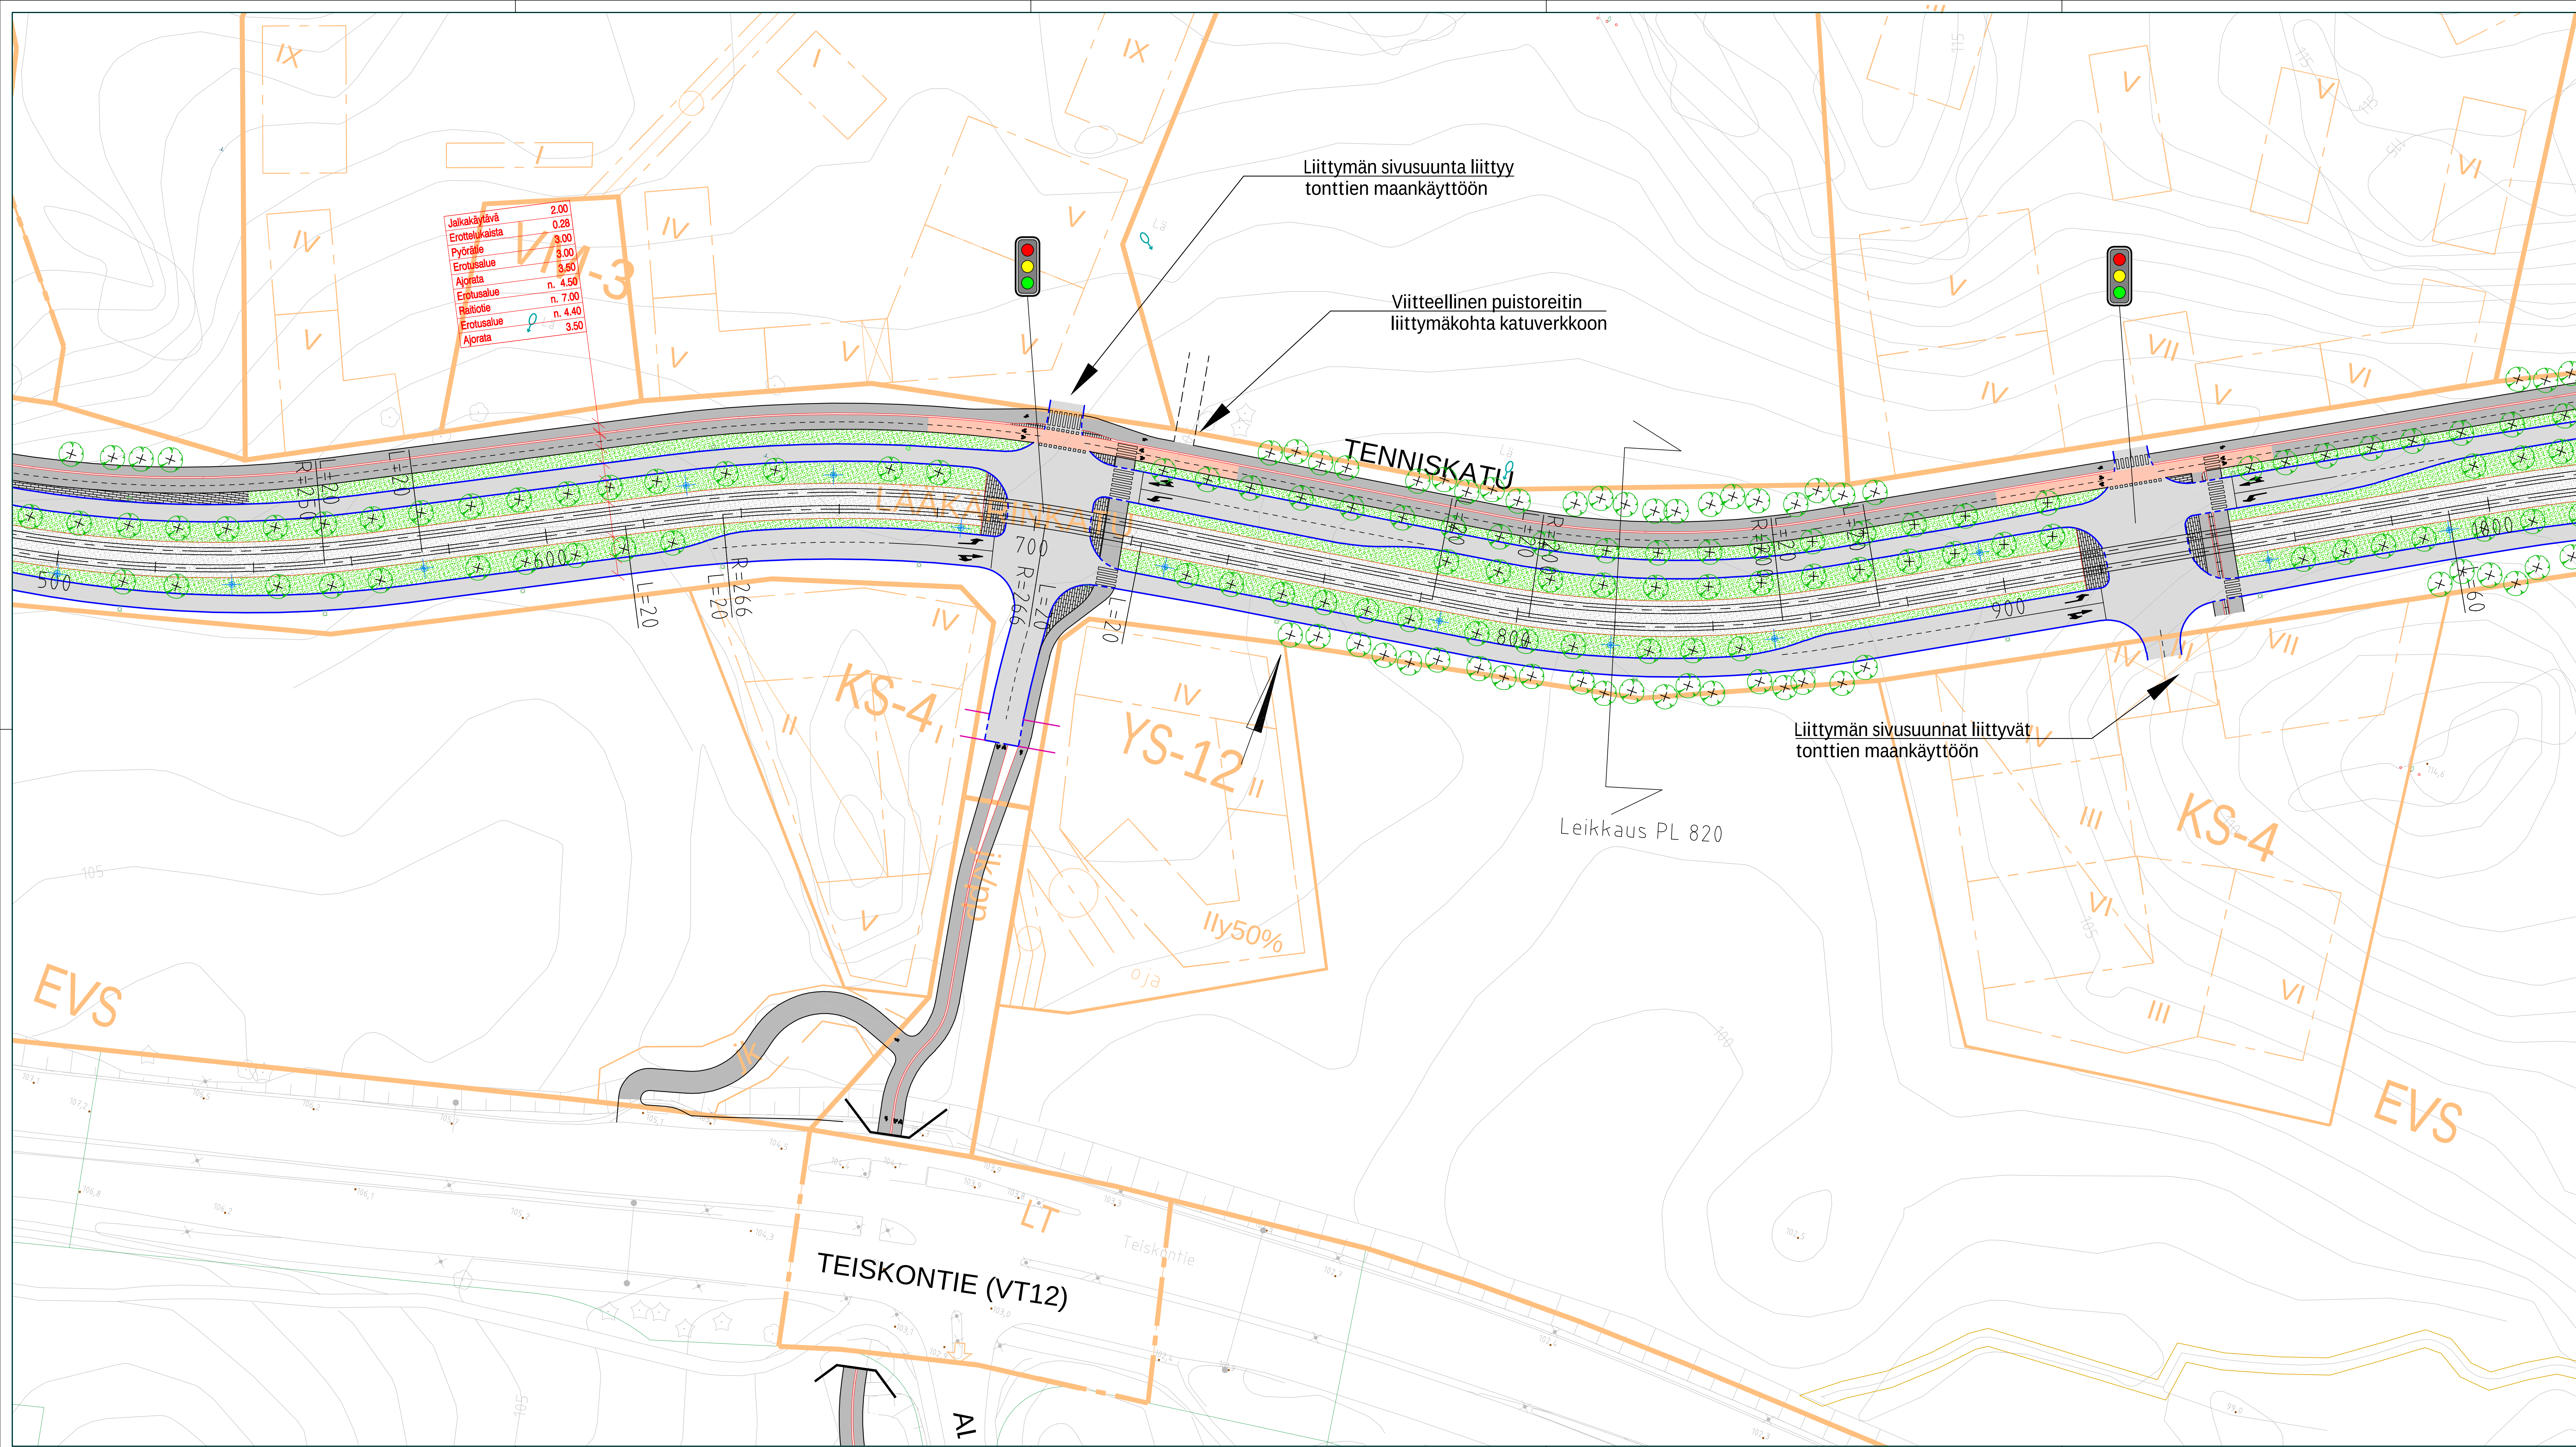


PÄÄLLYSTEMATERIAALIT, MERKINTÖJEN SELITYS:		RAKENTEET, MERKINTÖJEN SELITYS:	
	ASFALTIIPÄÄLLYSTEINEN AJORATA		GRANITININ REUNAKIVI
	ASFALTIIPÄÄLLYSTEINEN JALKAKÄYTÄVÄ JA PYÖRÄTIE		MAADALLETU GRANITININ REUNAKIVI, KORKEUS TONTTIYHTIYMISSÄ 3 CM JA SUOJATEIDEN YHTIYDESSÄ 0 CM (PP JA JK-PP) TAI 3 CM (JK). RAITIOTEPEKKEELLÄ JA MUILLA ESTEETÖMYYPYEN ERIKOISZON ALUEILLA SUOJATEIYTYKSISSÄ (JK) LUSKAREUNAKIVU 0-4 CM MATERIAALURAJA
	ASFALTIIPÄÄLLYSTEINEN PYÖRÄTIE, PUNAINEN		EROTUSKAISTA, KAHDEN KIVEN LEVINEN VALKOINEN KIVIRATA, LEVEYS 0,28 M
	JALKAKÄYTÄVÄ JA PYÖRÄTIE, SITOMATON PINTA (ESIM. MURSKEPINTA)		RAITIOTIE, KIINTORAIDE, ASFALTI-/NURMI-/KIVEYPÄÄLLYSTE
	NURMETUS		RAITIOTIE, AVORAIDE, SEPELIPÄÄLLYSTE
	PENSAAT, MATALA		RATASÄHKÖPVLÄS/SEINÄKINNITYS JA KÖYSPORTAALI
	PENSAAT, KORKEA		TUKIMUURI
	AJOYHTEYS/JALKAKÄYTÄVÄ JA PYÖRÄTIE, SITOMATON PINTA (ESIM. MURSKEPINTA)		NYKYINEN TUKIMUURI
	BETONIKIVEYS		TIEKAIDE, KORKEUS 700 MM.
	NYKYINEN KIVEYS/LAATOITUS		YHDISTETTY TIE- JA KEVYTKAIDE, KORKEUS 1100 MM.
	GRANITILAATOITUS		NYKYINEN AJONEUVOVÄYLÄN/JALKAKÄYTÄVÄN JA PYÖRÄTIEN KAIDE
	NUPU- TAI NOPPAKIVEYS		AVO-OJA
	NURMIKIVEYS		RUMPU
	KENTTÄKIVEYS		HULEVESIKAIVO, RITILÄKANSI / KITAKANSI
			KIINTEISTÖRAJAT
			EHDOTETTU UUSI KATUALUEEN RAJA
			ASEMAKAAVALUONNOS (MED-PARK IV)
			ALASJÄRVEN LÄNSIPUOLEN MAANKÄYTTÖSUUNNITELMAN LUONNOS, KOLLEKSIKKUEN MAANKÄYTÖN YLEISSUUNNITELMA
			NYKYINEN VALAISINPVLÄS
			LIKENNEVALO-OHJATTU LIITYMÄ / RAITIOVALUNVALON OHJATTU LIITYMÄ / VAROJA-KISKOITUSVALOT
			YHTEISKÄYTTÖPVLÄS
			NYKYINEN YHTEISKÄYTTÖPVLÄS
			ISTUTETTAVA PUU, PIENI / ISO
			ISTUTETTAVA PUU, VARUSTETTU JUUROSTORITILÄLLÄ JA RUNKOSUOJALLA, PIENI / ISO
			POISTETTAVA PUU
			POLLARI
			TONTTIYHTIYMÄ
			TONTTIYHTIYMÄ, SUUNTAISLIITYMÄ
			PYSÄKKIKATOS
			PYÖRÄPYSÄKOINTI
			SÄHKÖNSYÖTÖASEMA

Luonnos 21.9.2022

Tässä suunnitelmassa on käytetty ETRS-GK24/N2000 taso- ja korkeuskoordinaatistoa.

TAMPEREEN KAUPUNKI KAUPUNKIYMPÄRISTÖN PALVELUALUE		Kaupunkiympäristön rakennuttaminen ja ylläpito	
TENNISKATU VÄLI: PLV 500-1000 KAUPPI		Ylän käsittely:	
ALUSTAVA KATUSUUNNITELMA KATUJÄRJESTELYPIIRUSTUS 1:500		Pvm. 21.9.2022	
RAMBOLL wsp TAMPEREEN RAITIOTIE OY		Pliir.m.o 1.20/21978/2	
Suunnittelija J. Suolahti Tarkastaja (konsultti) T. Karvonen Tarkastaja (tilaaja) V-M. Tuominen, J. Sivenius			

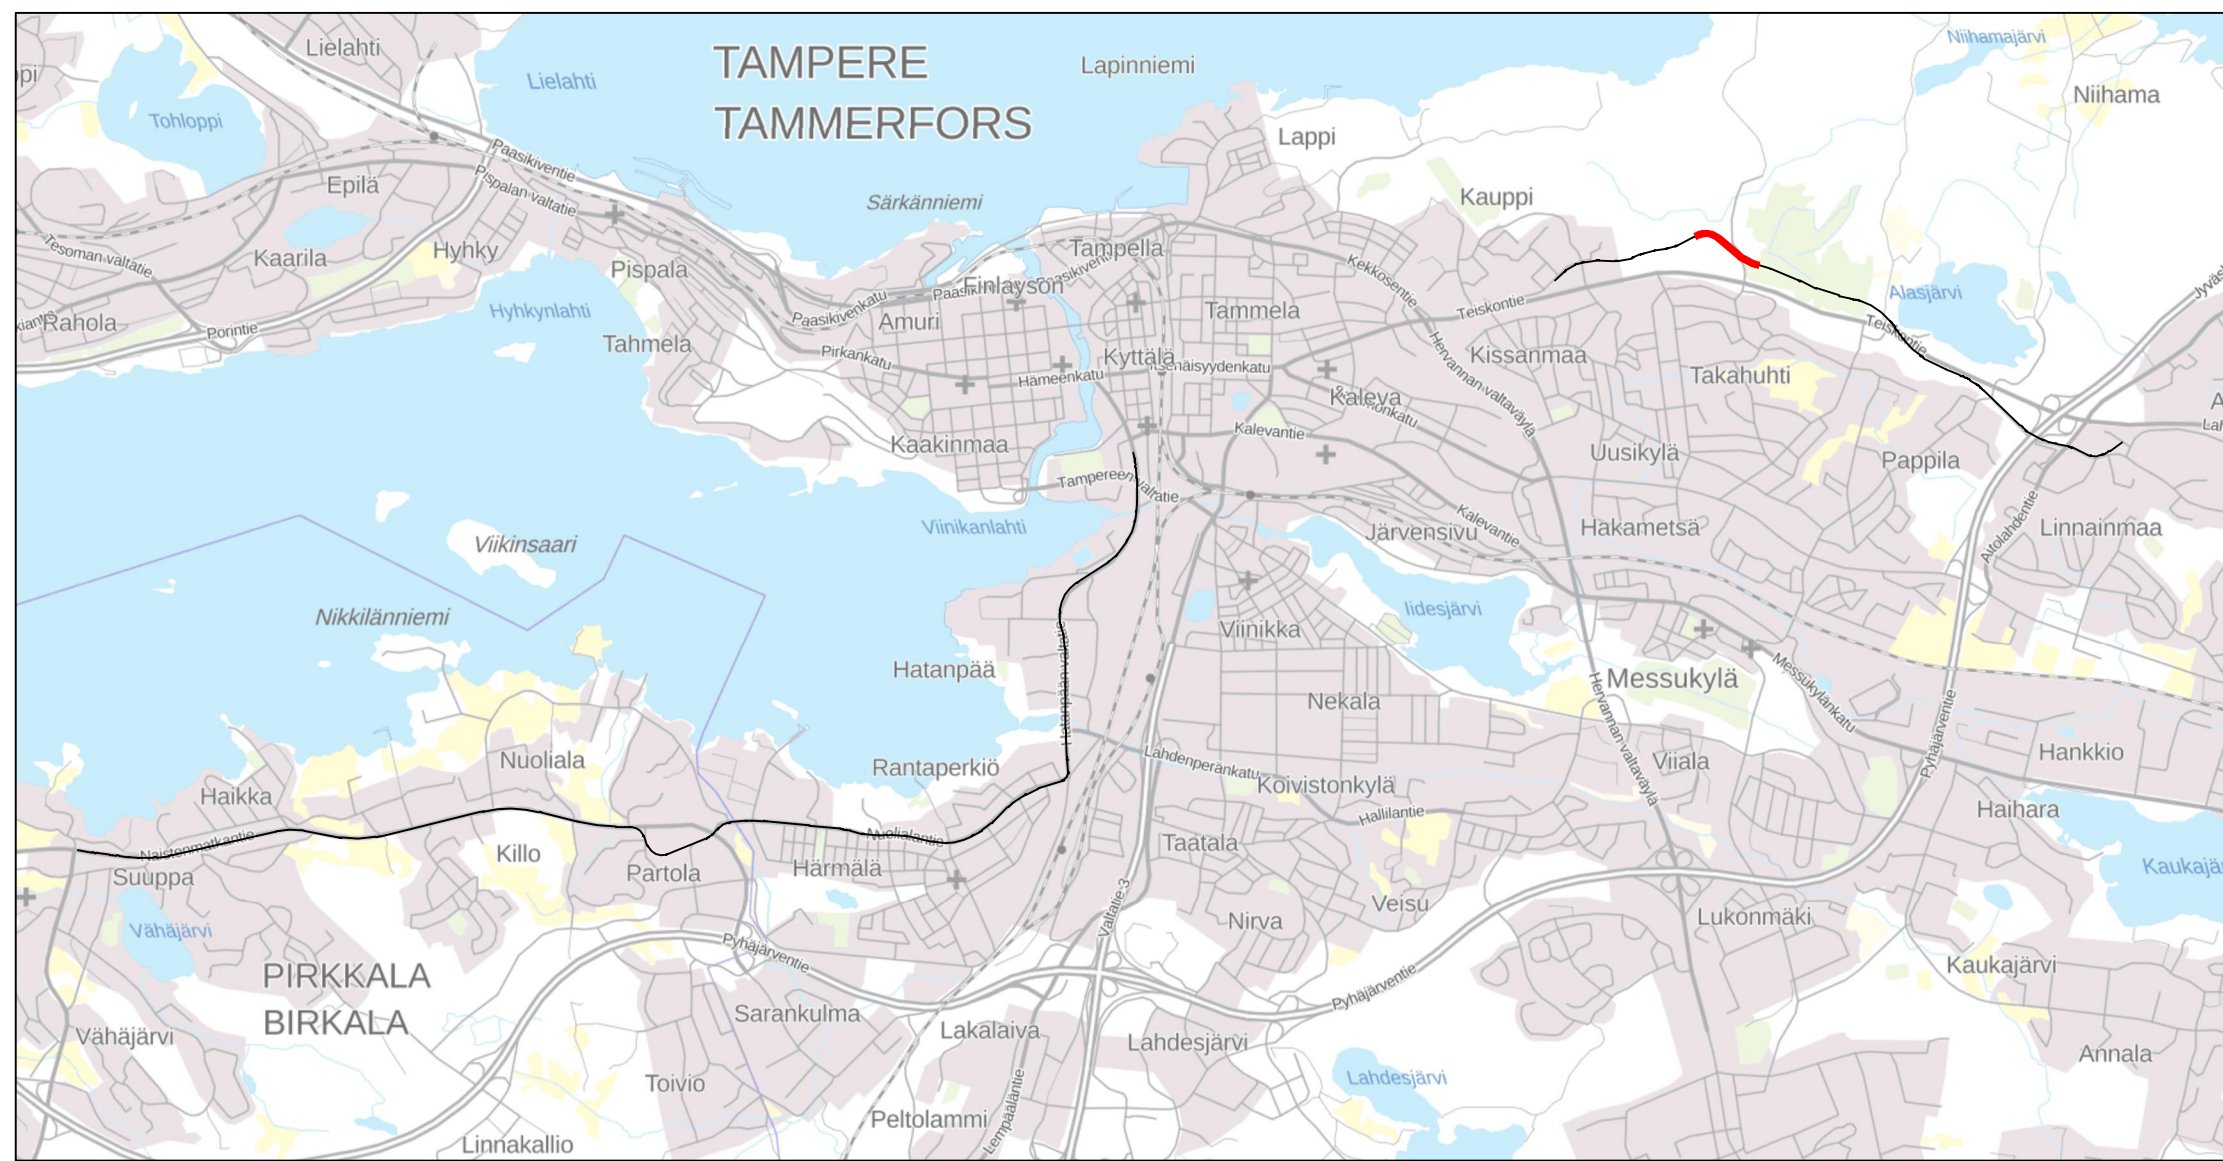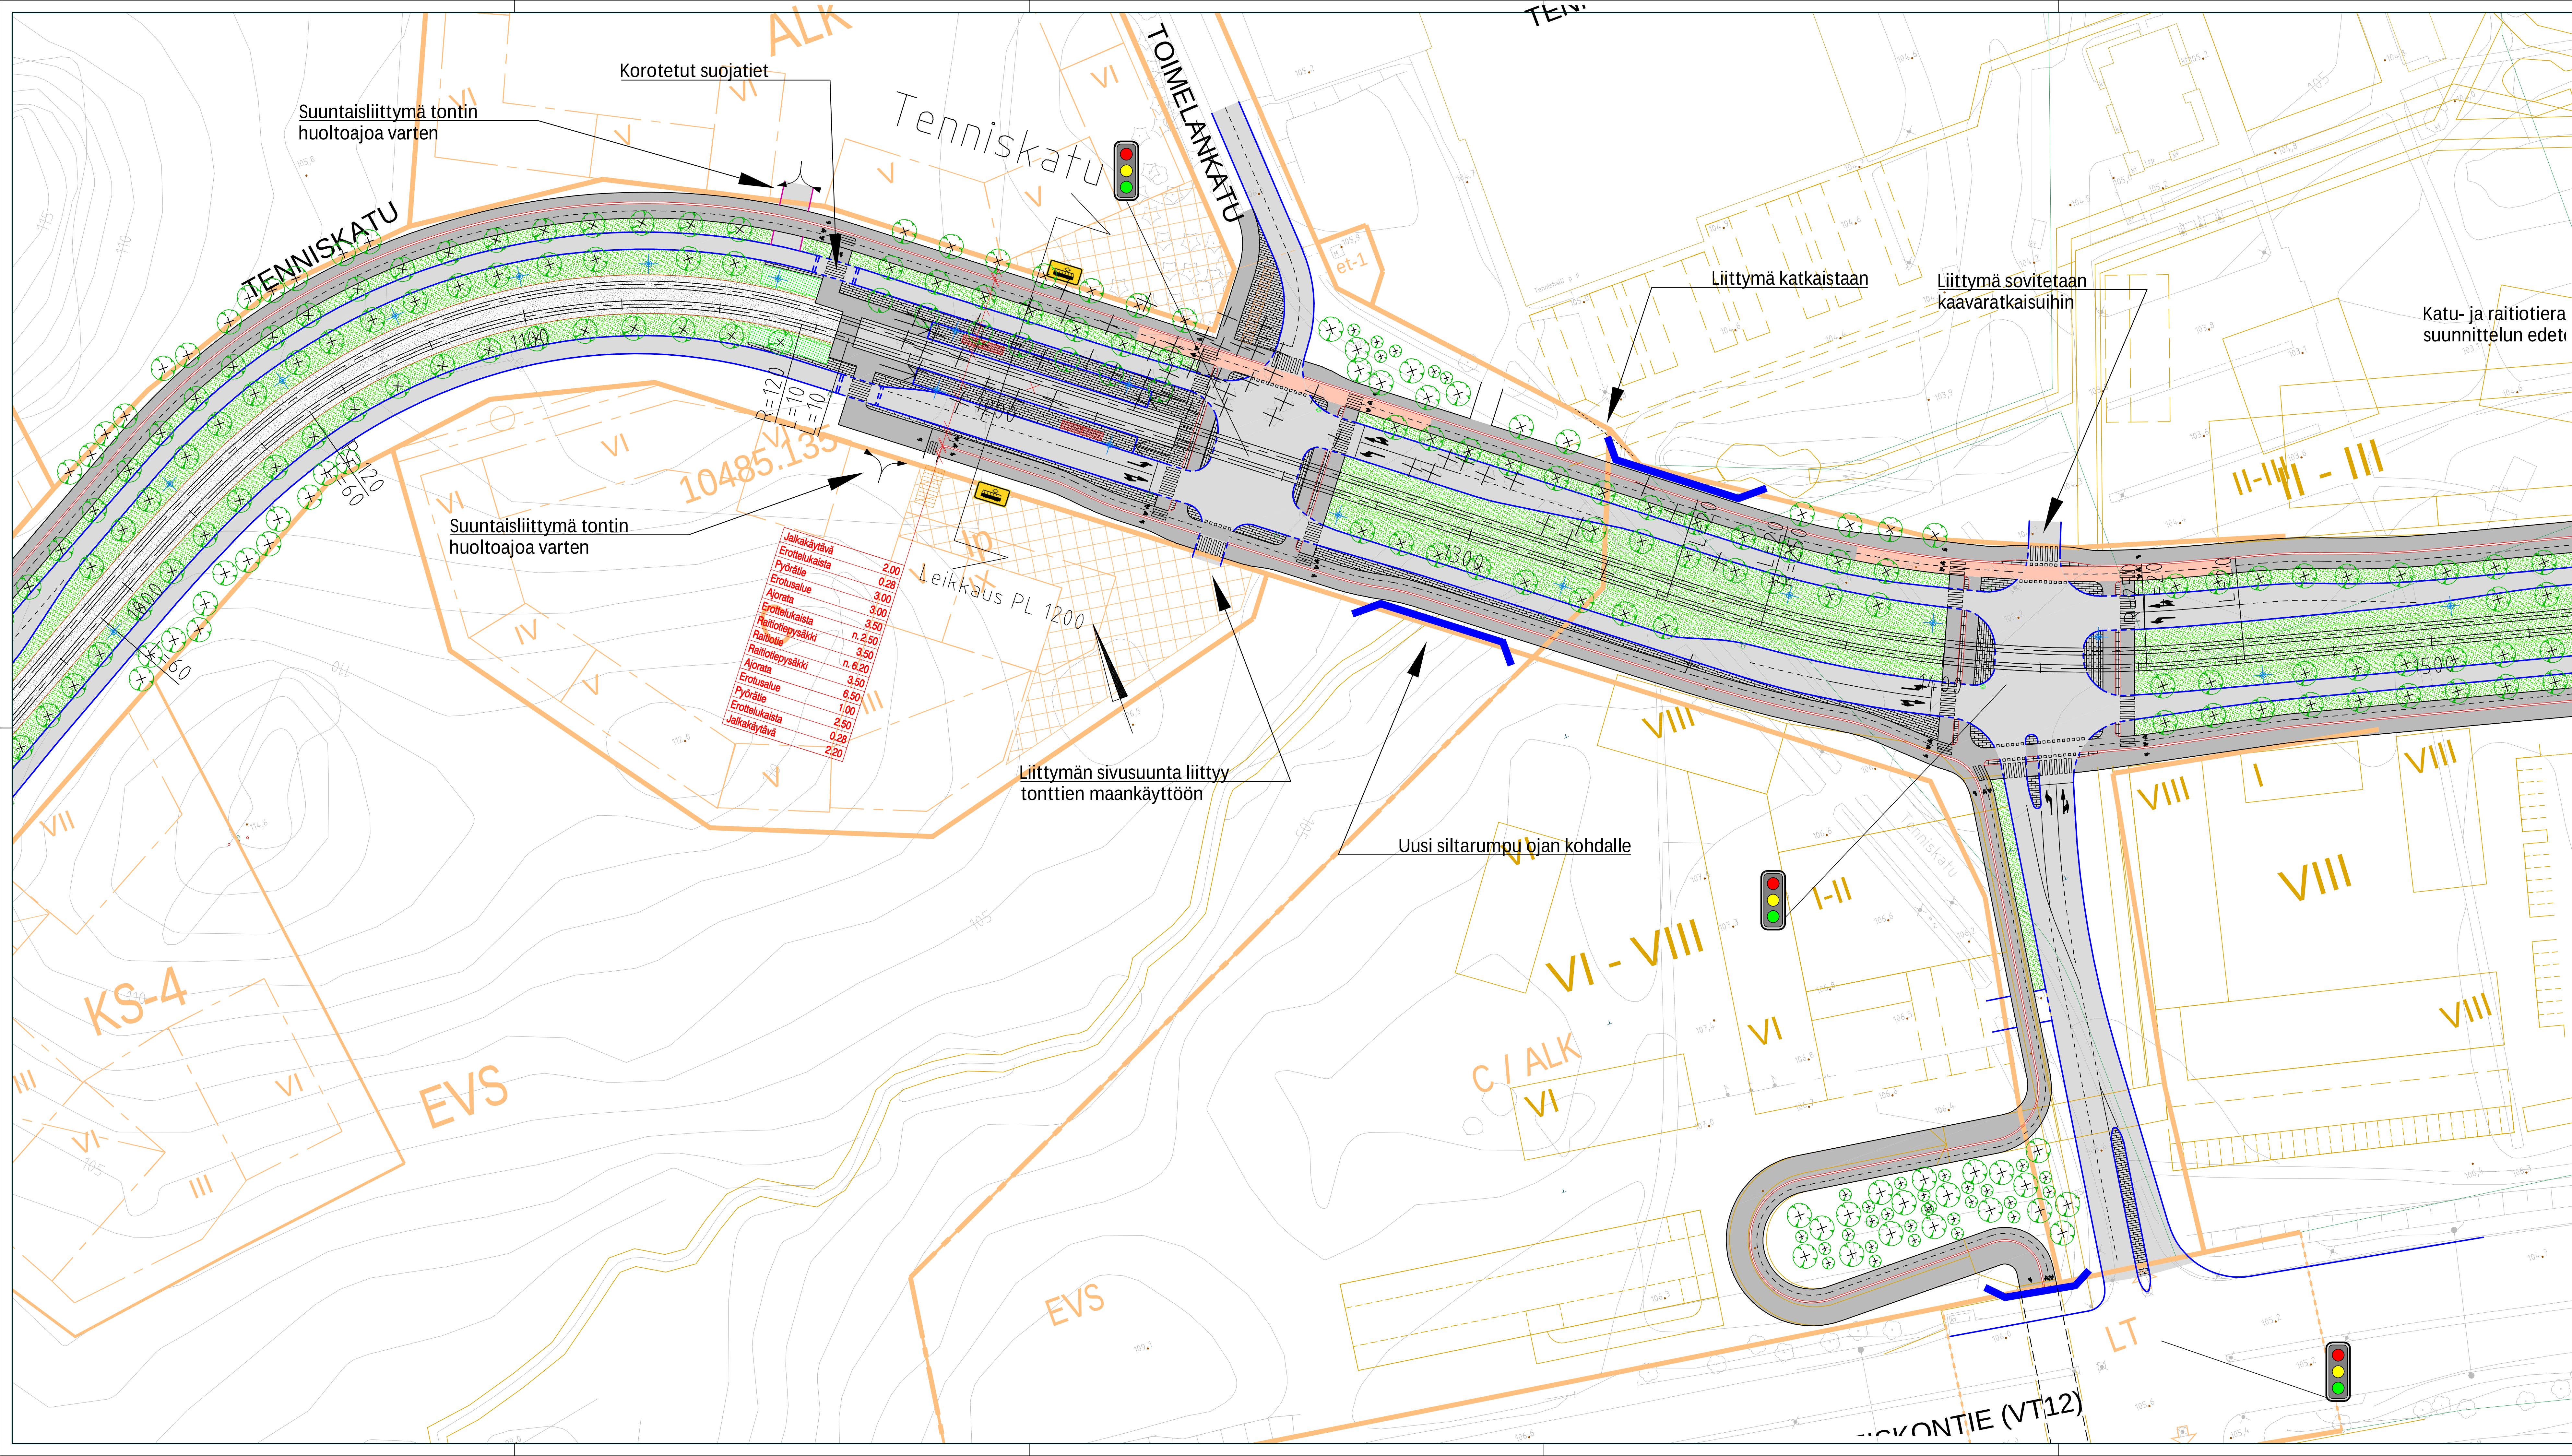

PÄÄLLYSTEMATERIAALIT, MERKINTÖJEN SELITYS:		RAKENTEET, MERKINTÖJEN SELITYS:	
	ASFALTIIPÄÄLLYSTEINEN AJORATA		GRANIITTINEN REUNAKIVI
	ASFALTIIPÄÄLLYSTEINEN JALKAKÄYTÄVÄ JA PYÖRÄTIE		MAADALLETU GRANIITTINEN REUNAKIVI, KORKEUS TONTTILYTTYMISSÄ 3 CM JA SUOJATIEDEN YHTEYDESSÄ 0 CM (PP JA JK-PP) TAI 3 CM (JK), RAITIOTIEPYSÄKKEILLÄ JA MUILLA ESTEETÖNMYYPYDEN ERIKOISTASON ALUEILLA SUOJATIEYTYTYKSISSÄ (JK) LUSKAREUNATUO 0,4 CM MATERIAALIRAJA
	ASFALTIIPÄÄLLYSTEINEN PYÖRÄTIE, PUNAISEN		EROTUSKAISTA, KAHDEN KIVEN LEVINYIN VALKOISEN KIVIRATA, LEVEYS 0,28 M
	JALKAKÄYTÄVÄ JA PYÖRÄTIE, SITOMATON PINTA (ESIM. MURSKEPINTA)		RAITIOTIE, KIINTORAIDE, ASFALTI-/NURMI-/KIVEYPÄÄLLYSTE
	NURMETUS		RAITIOTIE, AVORAIDE, SEPELIPÄÄLLYSTE
	PENSAAT, MATA		RATASÄHKÖPVLÄS/SEINÄKINNITYS JA KÖYSPORTAALI
	PENSAAT, KORKEA		TUKIMUURI
	AJOYHTEYS/JALKAKÄYTÄVÄ JA PYÖRÄTIE, SITOMATON PINTA (ESIM. MURSKEPINTA)		NYKYINEN TUKIMUURI
	BETONIKIVEYS		TIEKAIDE, KORKEUS 700 MM.
	NYKYINEN KIVEYS/LAATOITUS		YHDISTETTY TIE- JA KEVYTÄIDE, KORKEUS 1100 MM.
	GRANIITILAATOITUS		NYKYINEN AJONEUVOVÄYLÄN/JALKAKÄYTÄVÄN JA PYÖRÄTIEDEN KAIDE
	NUPU- TAI NOPPAKIVEYS		AVO-OJA
	NURMIKIVEYS		RUMPU
	KENTTÄKIVEYS		HULEVESIKAIVO, RITILÄKANSI / KITAKANSI
			KIINTEISTÖRAJAT
			EHDOTETTU UUSI KATUALUEEN RAJA
			ASEMAKAAVALUONNOS (MED-PARK IV)
			ALASJÄRVEN LÄNSIPUOLEN MAANKÄYTTÖSUUNNITELMAN LUONNOS, KOLLEKSIKSEN MAANKÄYTÖN YLEISSUUNNITELMA
			NYKYINEN VALAISINPVLÄS
			LIKENNEVALO-OHJATTU LITTYMÄ / RAITIOVAUNUVALON OHJATTU LITTYMÄ / VALOVA-KISKOITUSVALOT
			YHTEISKÄYTTÖPVLÄS
			NYKYINEN YHTEISKÄYTTÖPVLÄS
			ISTUTETTAVA PUU, PIENI / ISO
			ISTUTETTAVA PUU, VARUSTETTU JUUROSTORITILÄLLÄ JA RUNKOSUOJALLA, PIENI / ISO
			POISTETTAVA PUU
			POLLARI
			TONTTILYTTYMÄ
			TONTTILYTTYMÄ, SUUNTAISLIITYMÄ
			PYSÄKKIKATOS
			PYÖRÄPYSÄKÖINTI
			SÄHKÖNSYÖTTÖASEMA

Luonnos 21.9.2022

Tässä suunnitelmassa on käytetty ETRS-GK24/N2000 taso- ja korkeuskoordinaatistoa.

TAMPEREEN KAUPUNKI KAUPUNKIYMPÄRISTÖN PALVELUALUE		Kaupunkiympäristön rakennuttaminen ja ylläpito	
TENNISKATU, ALASJÄRVEN LÄNSIPUOLEN RAITIOTIEKATU		Yllä käsittely:	
VÄLI: PLV 1000-1500			
KAUPPI, NIIHAMA			
ALUSTAVA KATUSUUNNITELMA			
KATUJÄRJESTELYPIIRUSTUS 1:500			
Suunnittelija		Pvm.	
Tarkastaja (konsultti)		21.9.2022	
Tarkastaja (tilaaja)		Pliir.m.o	
		1.20/21978/3	
Suunnittelija		J. Suolahti	
Tarkastaja (konsultti)		T. Karvonen	
Tarkastaja (tilaaja)		V-M. Tuominen, J. Sivenius	

Katu- ja raitiotieratkaisut tarkentuvat maankäytön suunnittelun edetessä myöhemmin n. PLV 1200-2300.

ALASJÄRVEN LÄNSIPUOLEN RAITIOTIEKATU

Jalkakäytävä	3.00
Erotelukaista	0.28
Pyörätie	3.00
Eroetusalue	3.00
Ajokaista	3.50
Eroetusalue	n. 3.80
Raitiotie	7.00
Eroetusalue	n. 3.60
Ajokaista	3.50
Eroetusalue	3.00
Pyörätie	2.50
Erotelukaista	0.28
Jalkakäytävä	3.00

Jalkakäytävä	3.00
Erotelukaista	0.28
Pyörätie	3.00
Eroetusalue	2.50
Ajorata	3.50
Aukio	11.75
Pysäkki	3.50
Raitiotie	6.10
Pysäkki	3.50
Aukio	11.75
Ajorata	3.50
Eroetusalue	2.50
Pyörätie	2.50
Erotelukaista	0.28
Jalkakäytävä	3.00


Yö- ja häiriöliikenteen linja-autopysäkit ajoradalla raitiotiepysäkin läheisyydessä

Levitykset aukion nurkissa mm. telilinja-autojen ajon mahdollistamiseksi

JKPP-yhteystarve Teiskontien eteläpuolelle

Leikkaus PL 1700

Leikkaus PL 1840

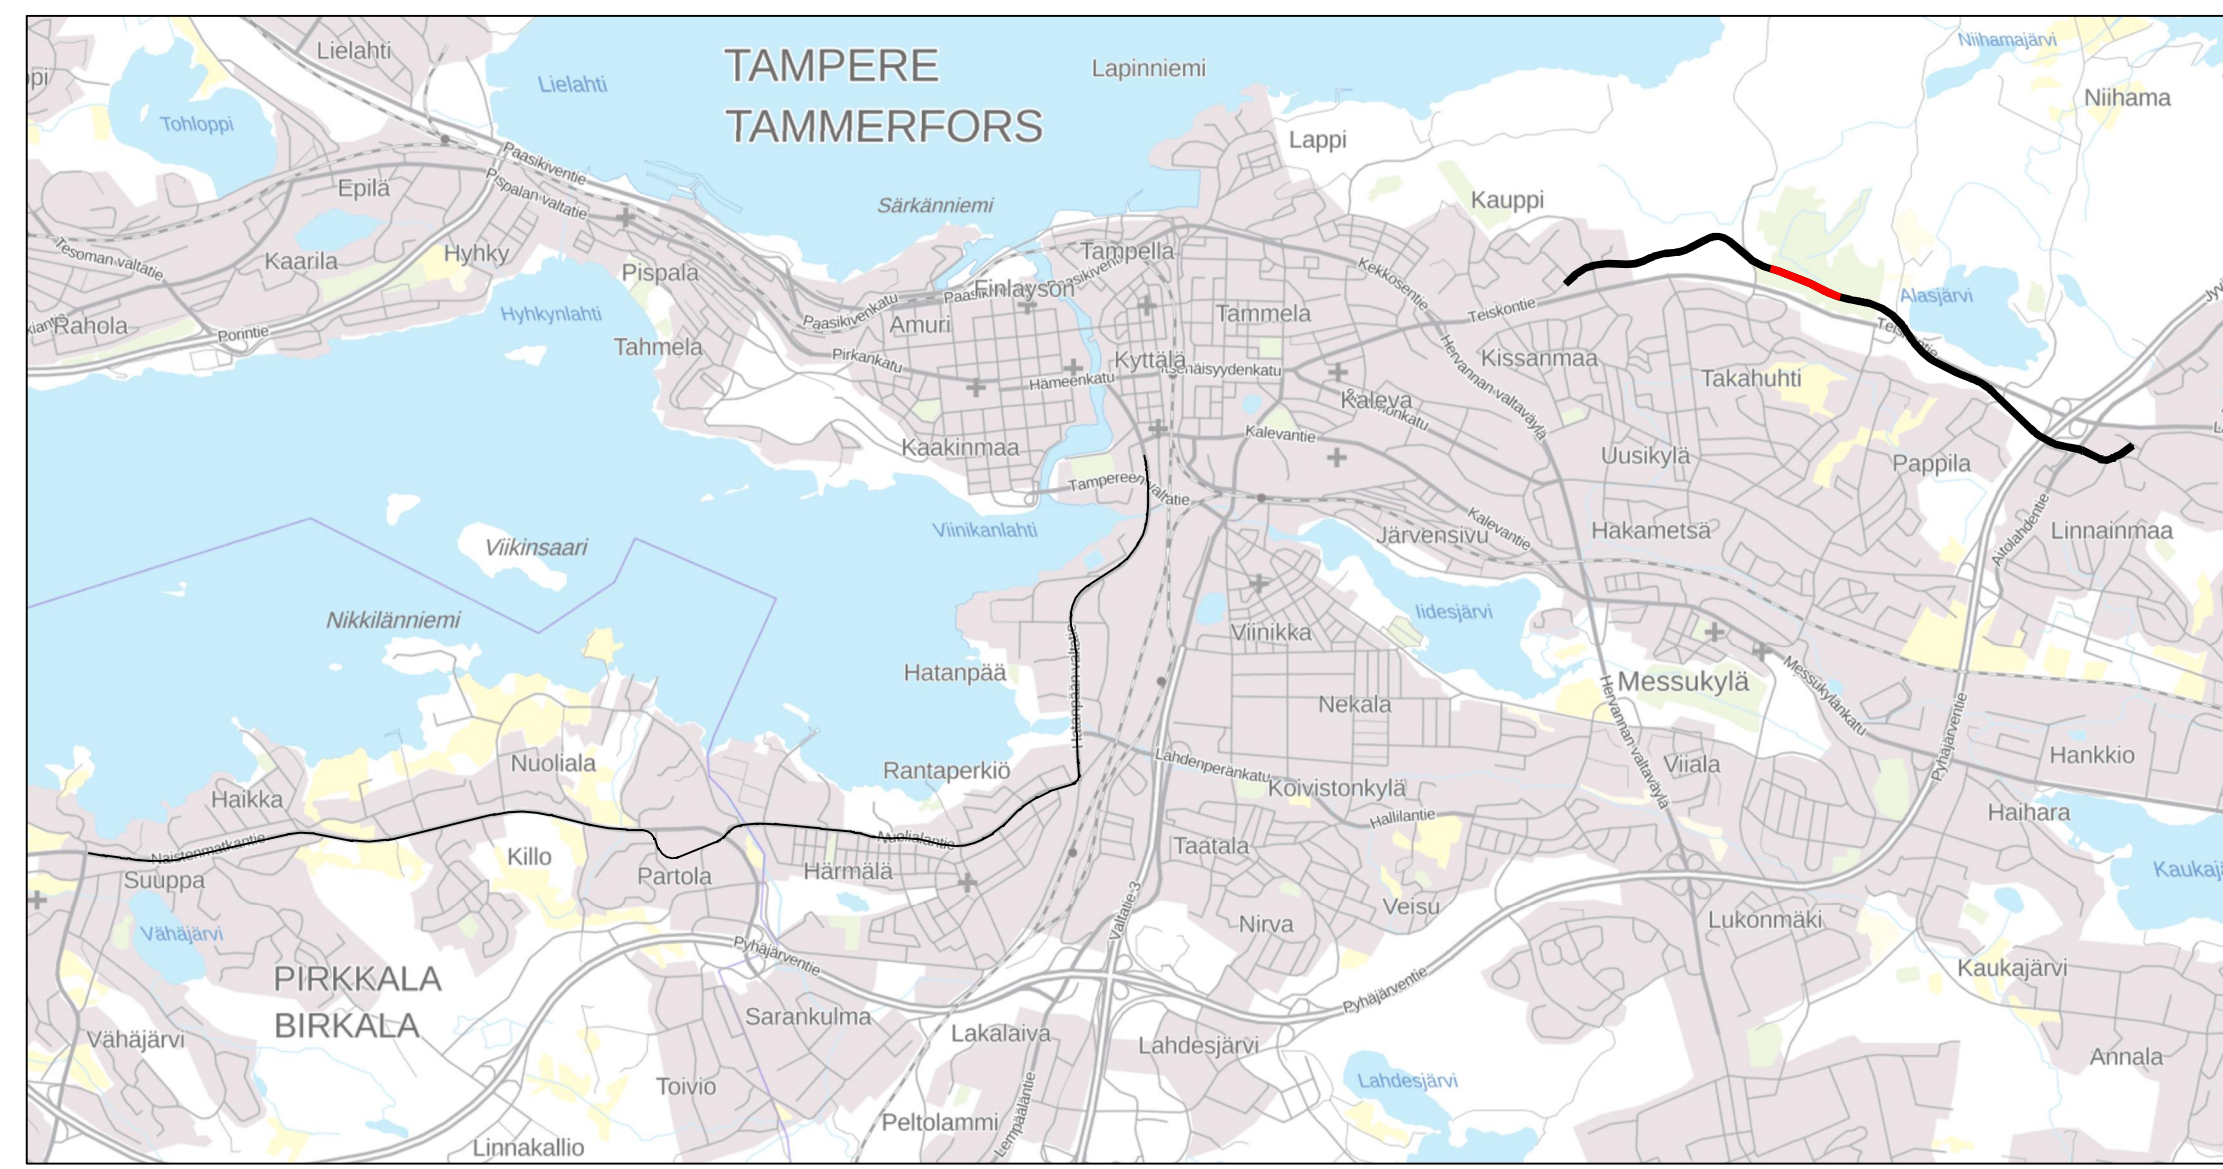

PÄÄLLYSTEMATERIAALIT, MERKINTÖJEN SELITYS:

ASFALTIPÄÄLLYSTEINEN AJORATA	ASFALTIPÄÄLLYSTEINEN JALKAKÄYTÄVÄ JA PYÖRÄTIE	ASFALTIPÄÄLLYSTEINEN PYÖRÄTIE, PUNAINEN	JALKAKÄYTÄVÄ JA PYÖRÄTIE, SITOMATON PINTA (ESIM. MURSKEPINTA)	NURMETUS	PENSAAT, MATALA	PENSAAT, KORKEA	AJOYHTEYS/JALKAKÄYTÄVÄ JA PYÖRÄTIE, SITOMATON PINTA (ESIM. MURSKEPINTA)	BETONIKIVEYS	NYKYINEN KIVEYS/LAATOITUS	GRANITILAATOITUS	NUPU- TAI NOPPAKIVEYS	NURMIKIVEYS	KENTTÄKIVEYS
------------------------------	---	---	---	----------	-----------------	-----------------	---	--------------	---------------------------	------------------	-----------------------	-------------	--------------



RAKENTEET, MERKINTÖJEN SELITYS:

GRANITITTINEN REUNAKIVI	MAADALLETTU GRANITITTINEN REUNAKIVI, KORKEUS TONTTILUITYMISSÄ 3 CM JA SUOJATIEDEN YHTEYDESSÄ 0 CM (PP JA JK-PP) TAI 3 CM (JK). RAITIOTIEPYSÄKILLÄ JA MUILLA ESTEETÖNMYYPIDEN ERIKOISTASON ALUEILLA SUOJATIELUITYKSISSÄ (JK) LUSIKARAINLUTIT 0-4 CM MATERIAALURAJA	EROTUSKAISTA, KAHDEN KIVEN LEVITYN VALKOINEN KIVIRATA, LEVEYS 0,28 M	RAITIOTIE, KIINTORAIDE, ASFALTI-/NURMI-/KIVEYSPÄÄLLYSTE	RAITIOTIE, AVORAIDE, SEPELIPÄÄLLYSTE	RATASÄHKÖPVLÄS/SEINÄKINNITYS JA KÖYSIPORTAALI	TUKIMUURI	NYKYINEN TUKIMUURI	TIEKAIDE, KORKEUS 700 MM.	YHDISTETTY TIE- JA KEVYTIEKAIDE, KORKEUS 1100 MM.	NYKYINEN AJONEUVOVÄYLÄN/JALKAKÄYTÄVÄN JA PYÖRÄTIEN KAIDE	AVO-OJA	RUMPU	HULEVESIKAIVO, RITILÄKANSI / KITAKANSI	KIINTEISTÖRAJAT	EHDOTETTU UUSI KATUALUEEN RAJA	ASEMAKAAVAVALUONNOS (MED-PARK IV)	ALASJÄRVEN LÄNSIPUOLEN MAANKÄYTTÖSUUNNITELMAN LUONNOS, KOLLIKSEKULKEEN MAANKÄYTÖN YLEISSUUNNITELMA	NYKYINEN VALAISINPVLÄS	LIKENNEVALO-OHJATTU LIITYMÄ / RAITIOVAUNUVALON OHJATTU LIITYMÄ / VALOVA-KISKOYHTYSVALOT	YHTEISKÄYTTÖPVLÄS	NYKYINEN YHTEISKÄYTTÖPVLÄS	ISTUTETTAVA PUU, PIENI / ISO	ISTUTETTAVA PUU, VARUSTETTU JUUROSTORITILÄLLÄ JA RUNKOSUOJALLA, PIENI / ISO	POISTETTAVA PUU	POLLARI	TONTTILUITYMÄ	TONTTILUITYMÄ, SUUNTAISLUITYMÄ	PYSÄKKIKATOS	PYÖRÄPYSÄKOINTI	SÄHKÖNSYÖTTÖASEMA
-------------------------	---	--	---	--------------------------------------	---	-----------	--------------------	---------------------------	---	--	---------	-------	--	-----------------	--------------------------------	-----------------------------------	--	------------------------	---	-------------------	----------------------------	------------------------------	---	-----------------	---------	---------------	--------------------------------	--------------	-----------------	-------------------

Luonnos 21.9.2022

Tässä suunnitelmassa on käytetty ETRS-GK24/N2000 taso- ja korkeuskoordinaatistoa.

 TAMPEREEN KAUPUNKI KAUPUNKIYMPÄRISTÖN PALVELUALUE	Kaupunkiympäristön rakennuttaminen ja ylläpito														
ALASJÄRVEN LÄNSIPUOLEN RAITIOTIEKATU VÄLI: PLV 1500-2000 NIIHAMA ALUSTAVA KATUSUUNNITELMA KATUJÄRJESTELYPIIRUSTUS 1:500	Ylän käsittely: <table><tr><td></td><td></td></tr><tr><td></td><td></td></tr><tr><td></td><td></td></tr><tr><td></td><td></td></tr><tr><td></td><td></td></tr><tr><td>Pvm.</td><td>21.9.2022</td></tr><tr><td>Piir.m.o</td><td>1.20/21978/4</td></tr></table>											Pvm.	21.9.2022	Piir.m.o	1.20/21978/4
Pvm.	21.9.2022														
Piir.m.o	1.20/21978/4														
  TAMPEREEN RAITIOTIE OY	Suunnittelija Tarkastaja (konsultti) Tarkastaja (tilaaja)														
J. Suolahti T. Karvonen V-M. Tuominen, J. Sivenius															

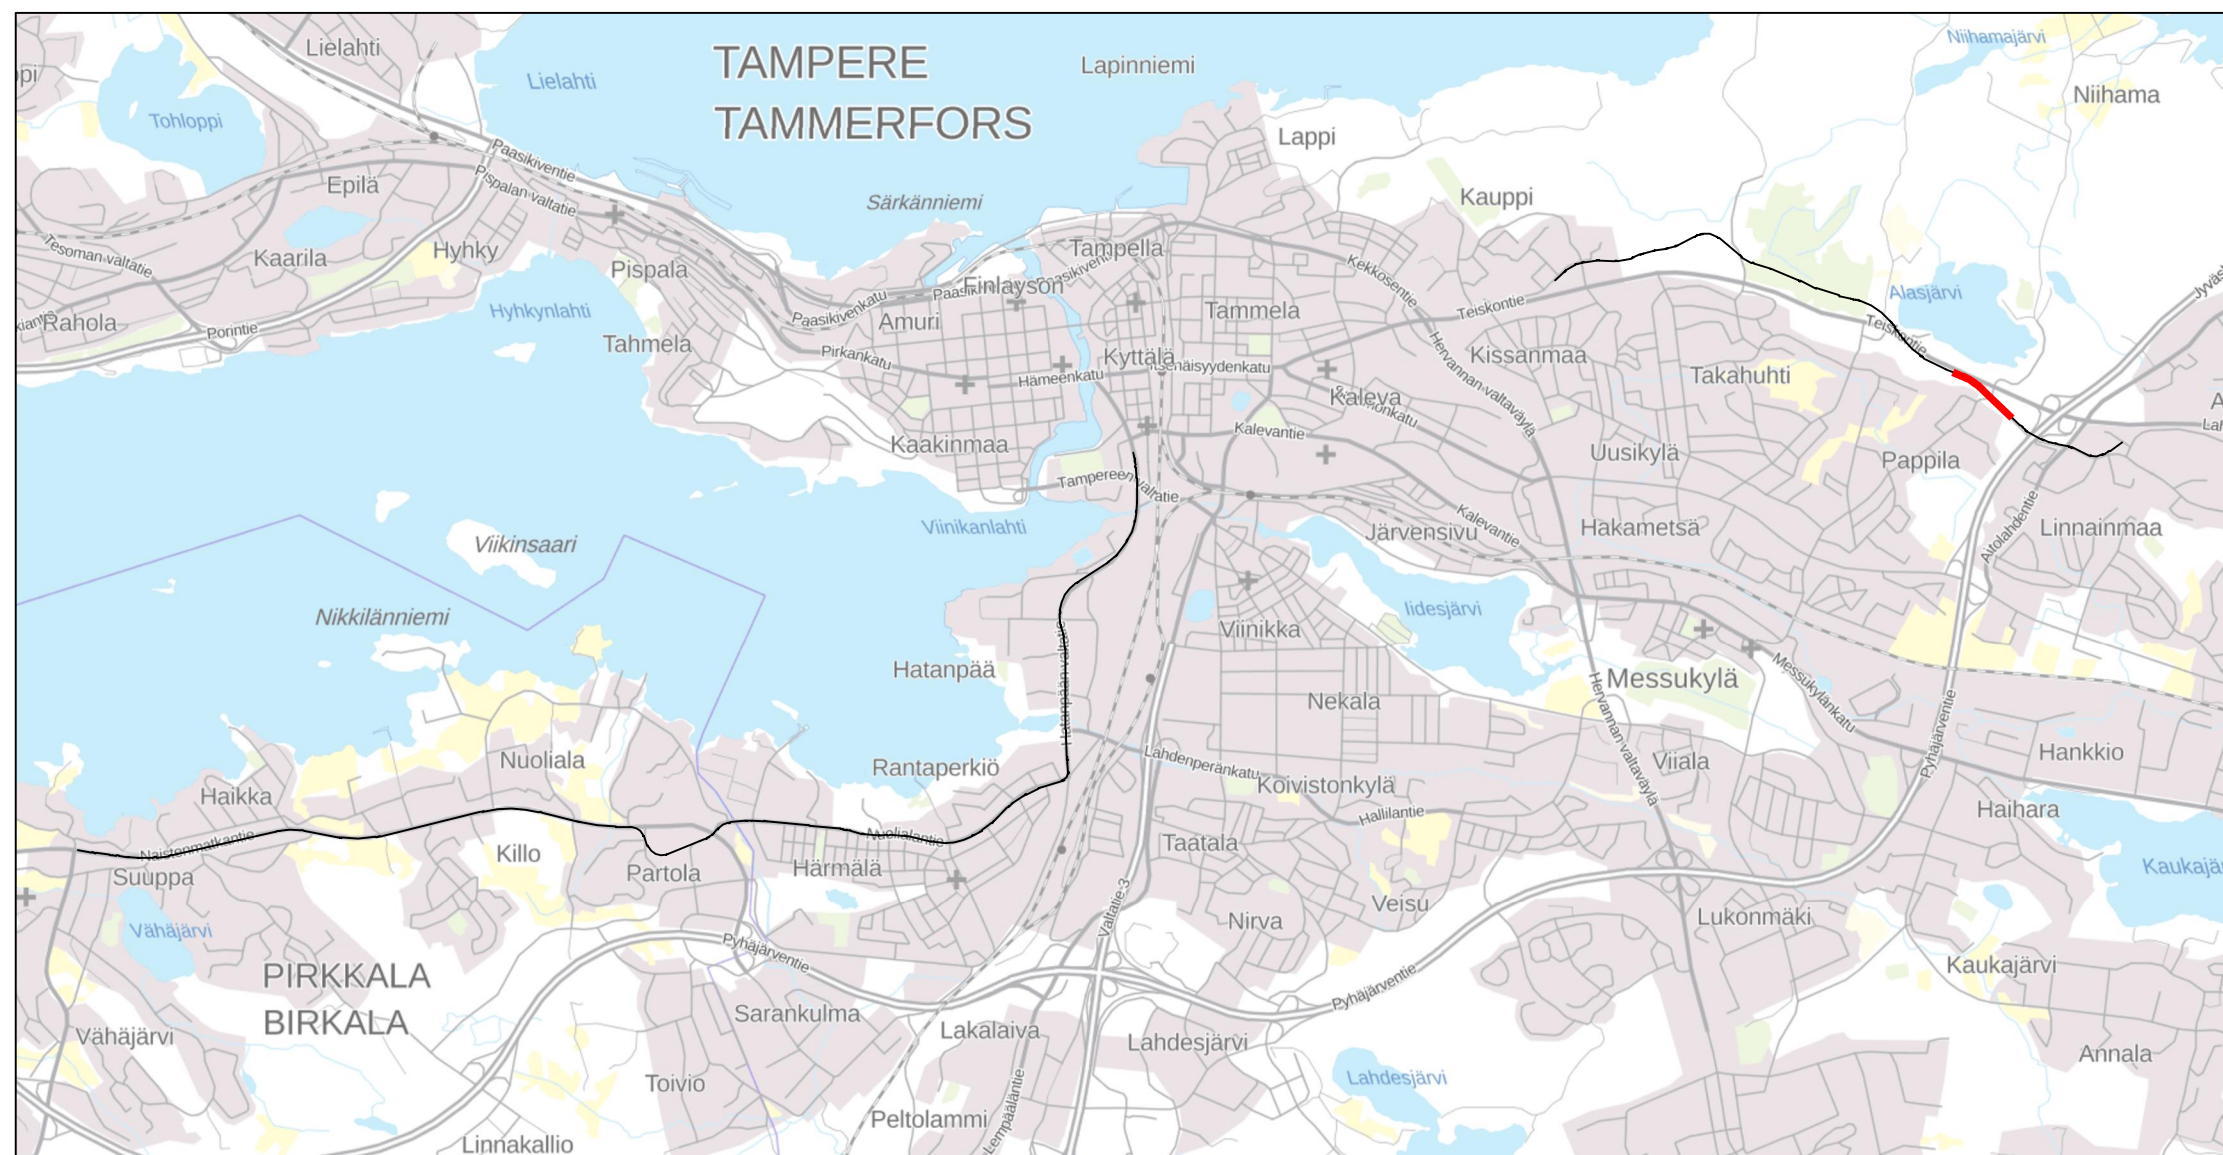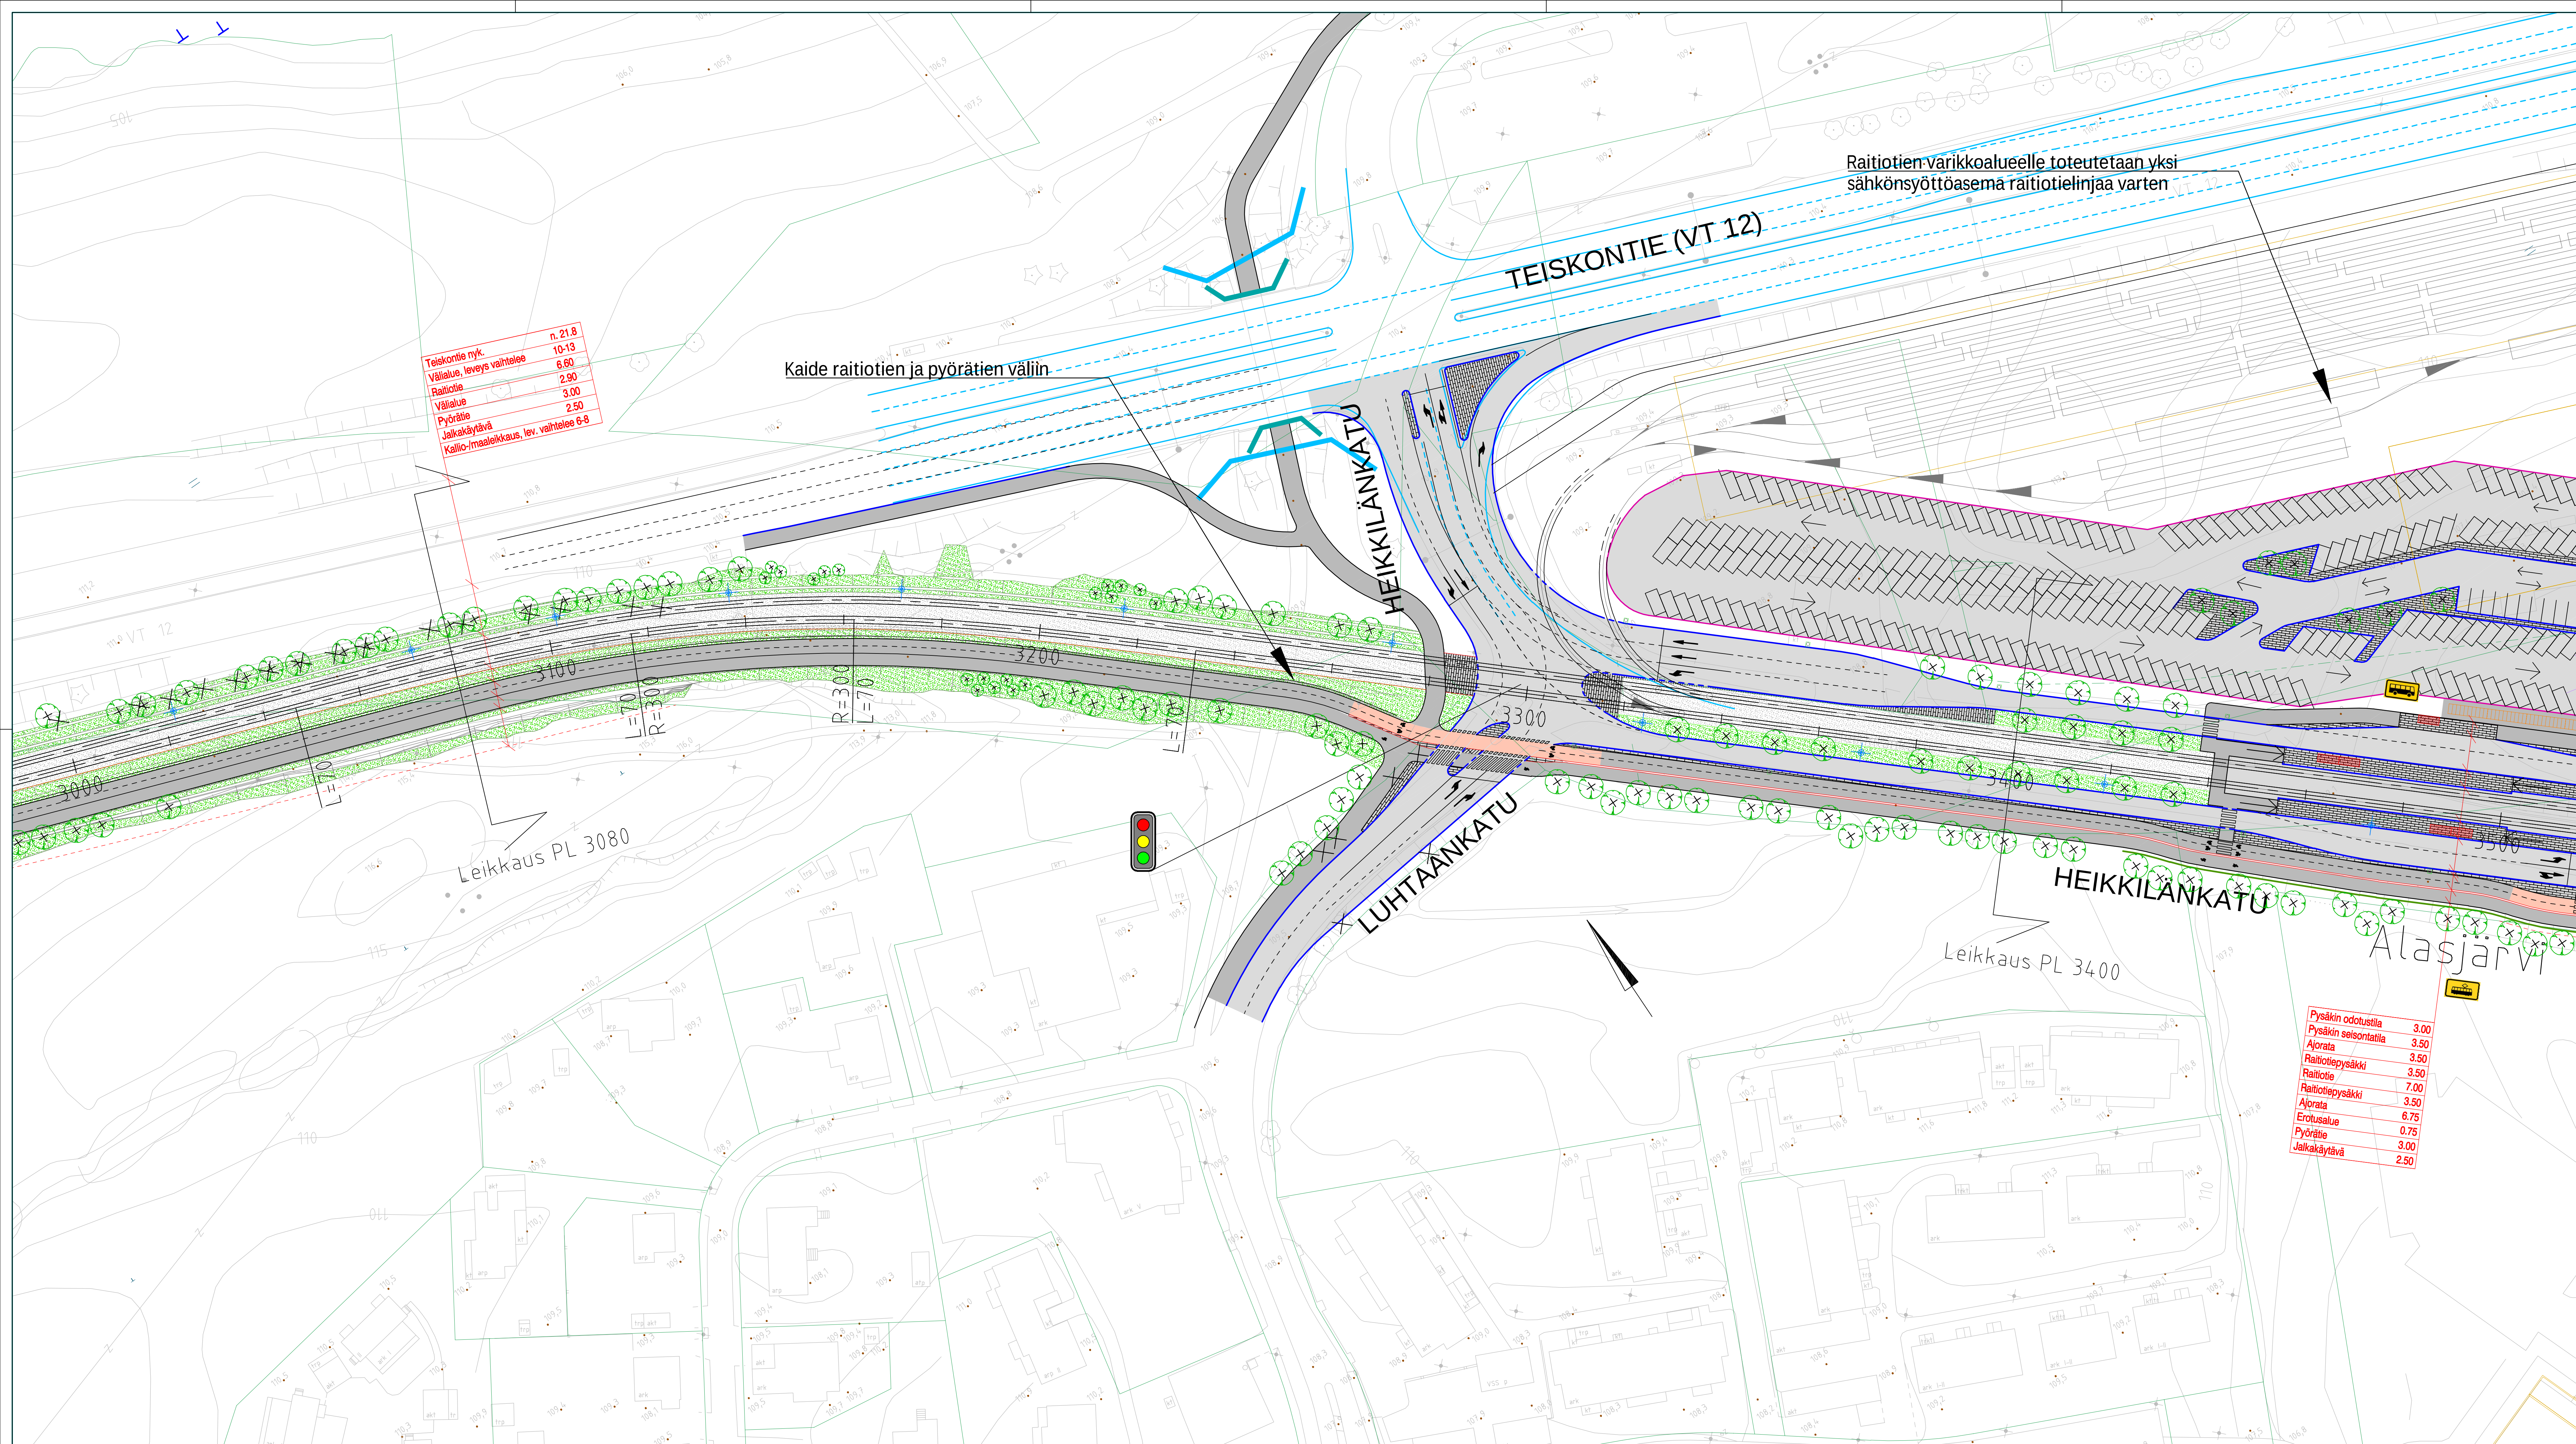

PÄÄLLYSTEMATERIAALIT, MERKINTÖJEN SELITYS:	
	ASFALTIIPÄÄLLYSTEINEN AJORATA
	ASFALTIIPÄÄLLYSTEINEN JALKAKÄYTÄVÄ JA PYÖRÄTIE
	ASFALTIIPÄÄLLYSTEINEN PYÖRÄTIE, PUNAINEN
	JALKAKÄYTÄVÄ JA PYÖRÄTIE, SITOMATON PINTA (ESIM. MURSKEPINTA)
	NURMETUS
	PENSAAT, MATA
	PENSAAT, KORKEA
	AJOYHTEYS/JALKAKÄYTÄVÄ JA PYÖRÄTIE, SITOMATON PINTA (ESIM. MURSKEPINTA)
	BETONIKIVEYS
	NYKYINEN KIVEYS/LAATOITUS
	GRANITILAATOITUS
	NUPU- TAI NOPPAKIVEYS
	NURMIKIVEYS
	KENTTÄKIVEYS
RAKENTEET, MERKINTÖJEN SELITYS:	
	GRANITTINEN REUNAKIVI
	MADALLETU GRANITTINEN REUNAKIVI, KORKEUS TONTTILITTYMISSÄ 3 CM JA SUOJATIEDEN YHTEYDESSÄ 0 CM (PP JA JK-PP) TAI 3 CM (JK). RAITIOTIEPYSÄKKEILLÄ JA MUILLA ESTEETÖNMYYPIDEN ERIKOISTASON ALUEILLA SUOJATIELITYKSISSÄ (JK) LUSKAREUNAKIVUUT 0-4 CM MATERIAALIRAJA
	EROTUSKAISTA, KAHDEN KIVEN LEVYINEN VALKOINEN KIVIRATA, LEVEYS 0,28 M
	RAITIOTIE, KIINTORAIDE, ASFALTI-/NURMI-/KIVEYSPÄÄLLYSTE
	RAITIOTIE, AVORAIDE, SEPELIPÄÄLLYSTE
	RATASÄHKÖPVLÄS/SEINÄKINNITYS JA KÖYSIPORTAALI
	TUKIMUURI
	NYKYINEN TUKIMUURI
	TIEKAIDE, KORKEUS 700 MM.
	YHDISTETTY TIE- JA KEVYTKAIDE, KORKEUS 1100 MM.
	NYKYINEN AJONEUVOVÄYLÄN/JALKAKÄYTÄVÄN JA PYÖRÄTIEN KAIDE
	AVO-OJA
	RUMPU
	HULEVESIKAIVO, RITILÄKANSI / KITAKANSI
	KIINTEISTÖRAJAT
	EHDOTETTU UUSI KATUALUEEN RAJA
	ASEMAKAAVALUONNOS (MED-PARK IV)
	ALASJÄRVEN LÄNSIPUOLEN MAANKÄYTTÖSUUNNITELMAN LUONNOS, KOLLIKSEKSEN MAANKÄYTÖN YLEISSUUNNITELMA
	NYKYINEN VALAISINPVLÄS
	LIKENNEVALO-OHJATTU LIITTYMÄ / RAITIOVAUNUVALON OHJATTU LIITTYMÄ / VALOVA-KISKOITUSVALOT
	YHTEISKÄYTTÖPVLÄS
	NYKYINEN YHTEISKÄYTTÖPVLÄS
	ISTUTETTAVA PUU, PIENI / ISO
	ISTUTETTAVA PUU, VARUSTETTUNA JUURISTORITILÄLLÄ JA RUNKOSUOJALLA, PIENI / ISO
	POISTETTAVA PUU
	POLLARI
	TONTTILITTYMÄ
	TONTTILITTYMÄ, SUUNTAISLITTYMÄ
	PYSÄKKIKATOS
	PYÖRÄPYSÄKOINTI
	SÄHKÖNSYÖTTÖASEMA

Luonnos 21.9.2022

Tässä suunnitelmassa on käytetty ETRS-GK24/N2000 taso- ja korkeuskoordinaatistoa.

TAMPEREEN KAUPUNKI		Kaupunkiympäristön rakennuttaminen ja ylläpito	
TEISKONTIE, HEIKKILÄNKATU		Yllä käsittely:	
VÄLI: PLV 3000-3500			
PAPPILA			
ALUSTAVA KATU JA PUOSTOSUUNNITELMA			
KATUJÄRJESTELYPIIRUSTUS 1:500			
Suunnittelija		J. Suolahti	
Tarkastaja (konsultti)		T. Karvonen	
Tarkastaja (tilaaja)		V-M. Tuominen, J. Sivenius	
Pvm.		21.9.2022	
Pliir.m.o		1.20/21978/7	

