


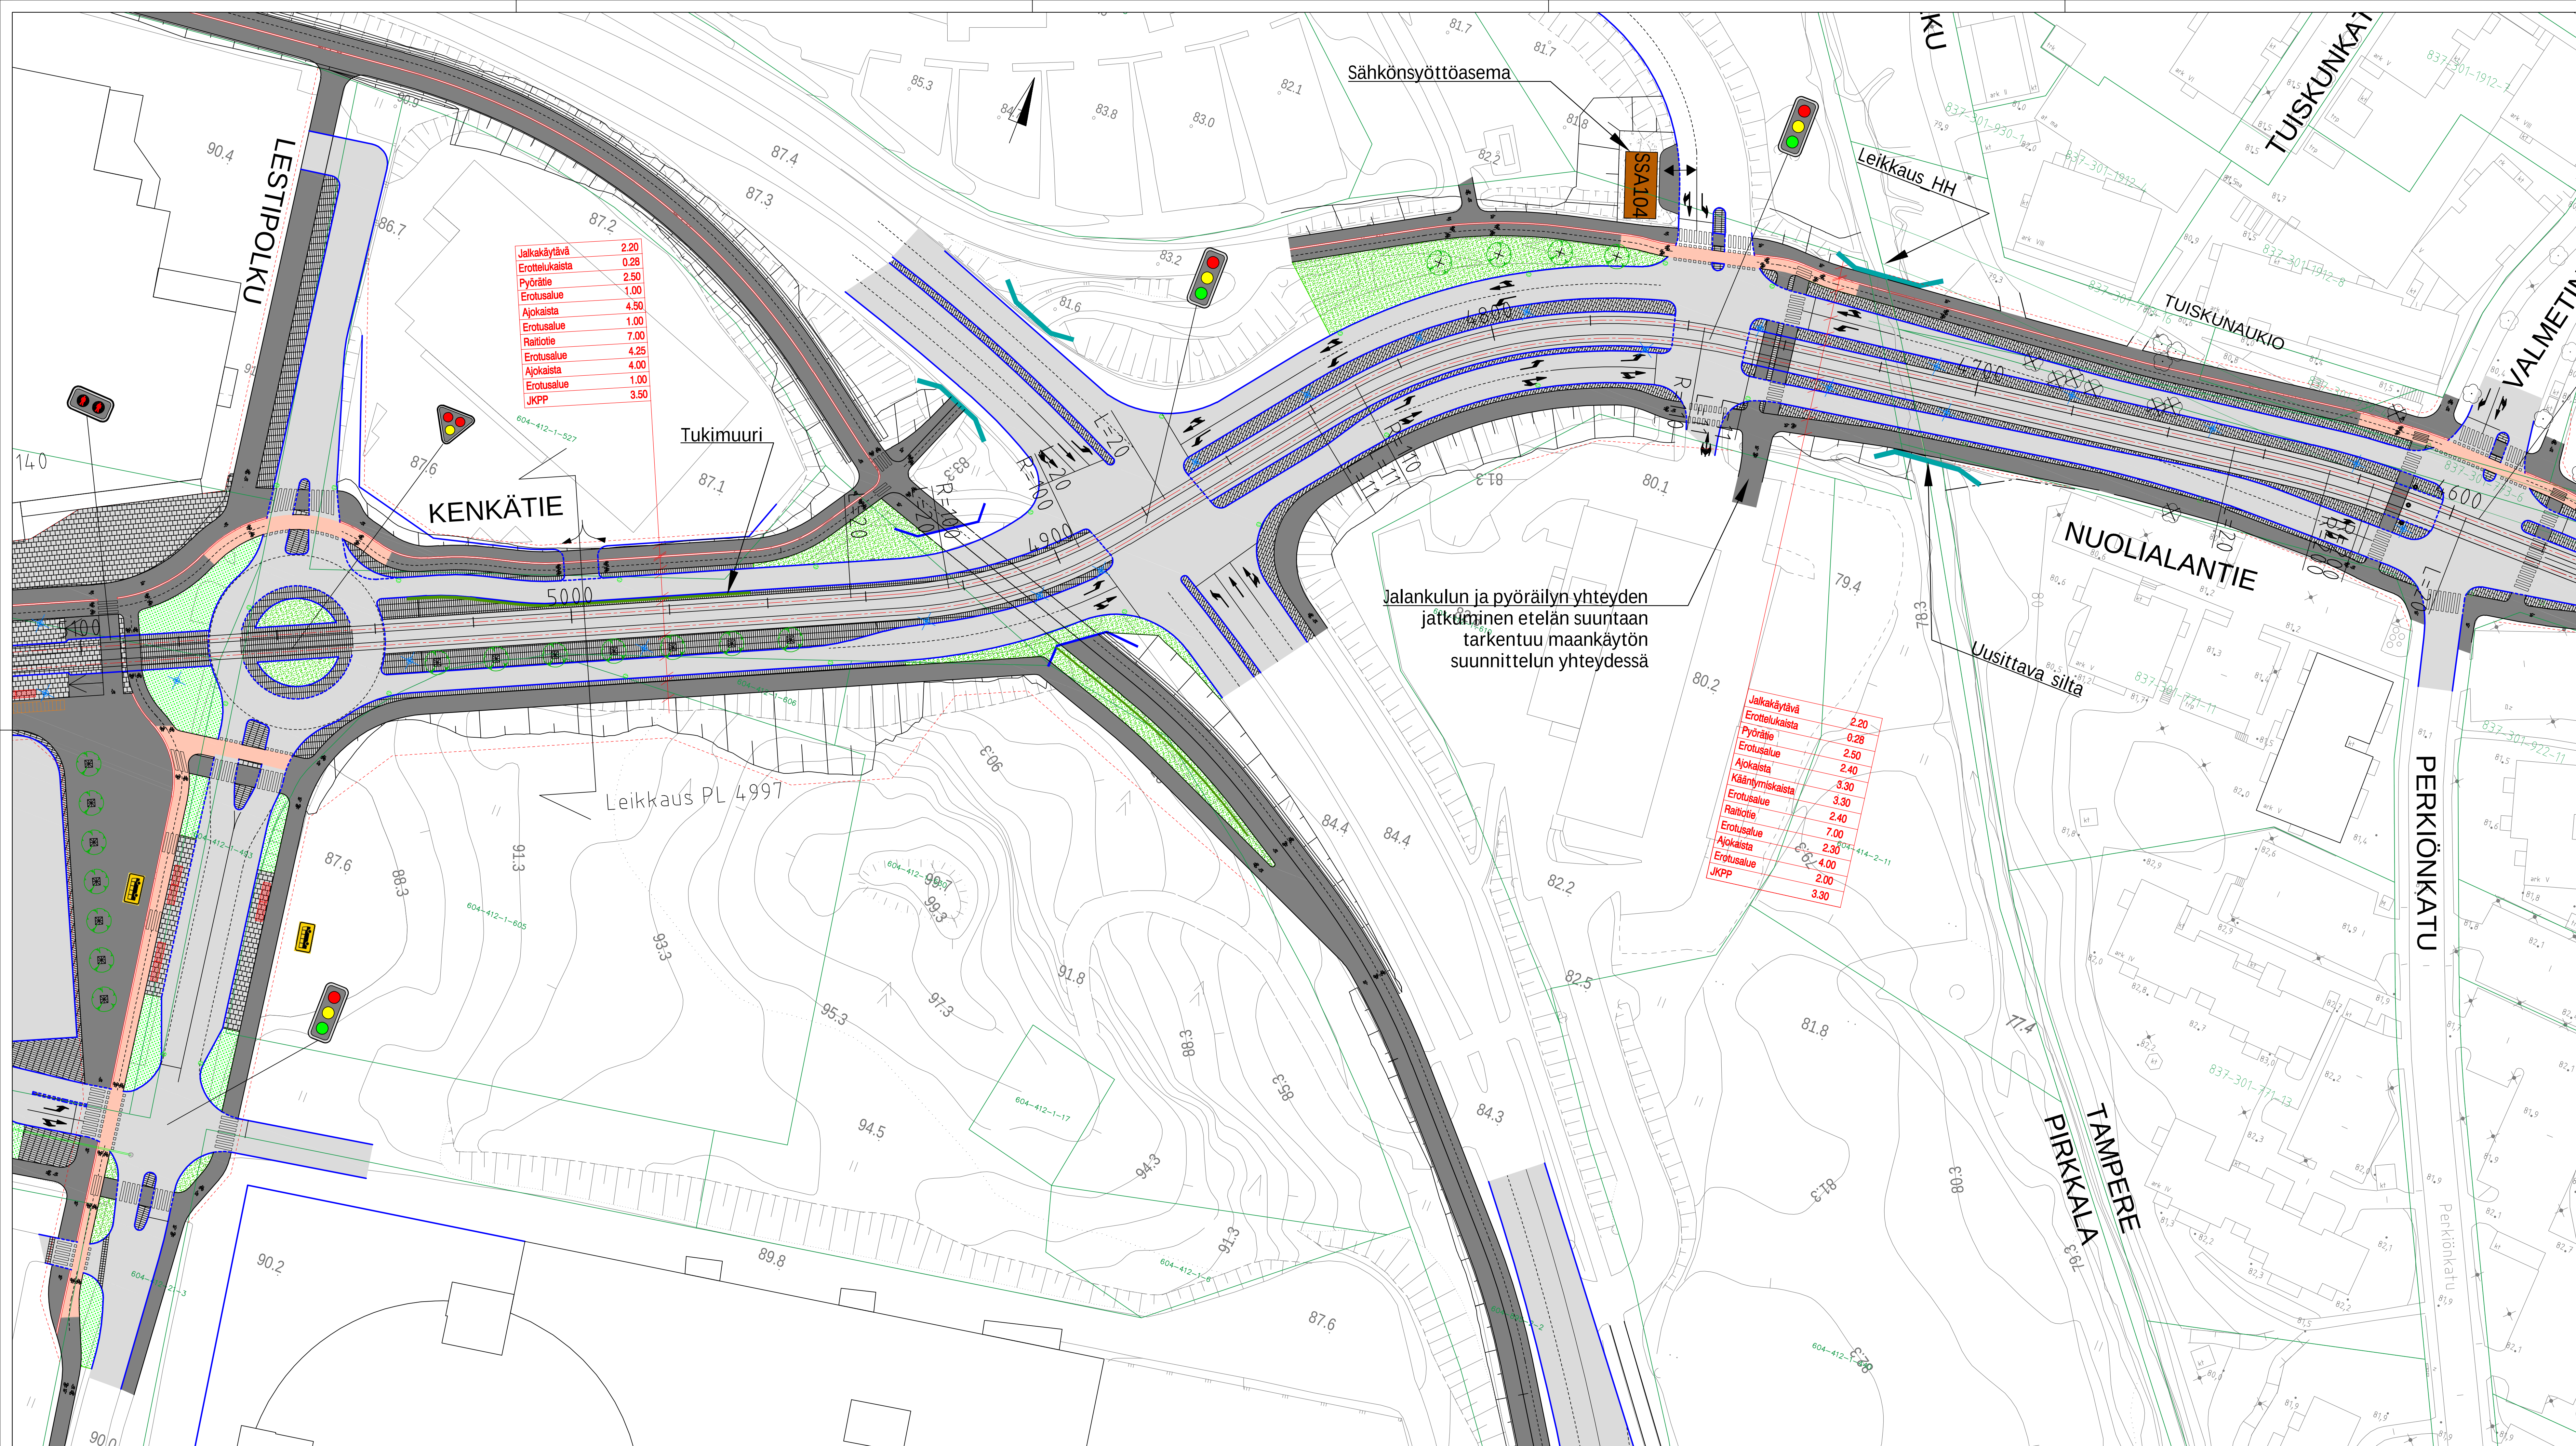

Jalkakäytävä	2.20
Erotelukaista	0.28
Pyörätie	2.50
Erotusalue	1.00
Ajokaista	4.50
Erotusalue	1.00
Raitiotie	7.00
Erotusalue	4.25
Ajokaista	4.00
Erotusalue	1.00
JKPP	3.50

Jalkakäytävä	2.20
Erotelukaista	0.28
Pyörätie	2.50
Erotusalue	2.40
Ajokaista	3.30
Kääntymiskaista	3.30
Erotusalue	2.40
Raitiotie	7.00
Erotusalue	2.35
Ajokaista	4.00
Erotusalue	2.00
JKPP	3.30



PÄÄLLYSTEMATERIAALIT, MERKINTÖJEN SELITYS:

	ASFALTIPÄÄLLYSTEINEN AJORATA
	ASFALTIPÄÄLLYSTEINEN JALKAKÄYTÄVÄ JA PYÖRÄTIE
	ASFALTIPÄÄLLYSTEINEN PYÖRÄTIE
	NURMETUS
	PENSAAT, MATALA
	PENSAAT, KORKEA
	AJOYHTEYS/JALKAKÄYTÄVÄ JA PYÖRÄTIE, SITOMATON PINTA (ESIM. MURSKEPINTA)
	BETONIKIVEYS
	NYKYINEN KIVEYS/LAATOITUS
	GRANIITILAATOITUS
	NURU- TAI NOPPAKIVEYS


RAKENTEET, MERKINTÖJEN SELITYS:

	GRANIITTINEN REUNAKIVI
	MADALLETTU GRANIITTINEN REUNAKIVI, KORKEUS TONTTILIITYMISSÄ 3 CM JA SUOJAJEIDEN YHTEYDESSÄ 0 CM (PP JA JK+PP) TAI 3 CM (JK). RAITIOTIEPYSÄKKEILLÄ JA MUIILLA ESTEETÖNYTYIDEN ERIKOISTASON ALUEILLA SUOJATIEYTYKSESSÄ (JK) LUISAKREUNATUKI 0-4 CM.
	MATERIAALIALUE
	EROTTELUKAISTA, KAHDEN KIVEN LEVIYIN VALKOINEN KIVIRATA, LEVEYS 0,28 M
	RAITIOTIE, KIINTORAIDE: ASFALTTI/NURMI-KIVEYSPÄÄLLYSTE
	RAITIOTIE, AVORAIDE: NURMI/SEPELPÄÄLLYSTE
	RATASÄHKÖPVLVÄS/SEINÄKINNITYS JA KÖYSIORTAALI
	TUKIMUURI
	AVO-OJA
	RUMPU
	HULEVEDEN RITLÄKAIVO / KITAKAIVO
	KIINTEISTÖRAIAT
	EHDOTETTU UUSI KATUALUEEN RAJA
	LIITTYVÄ SUUNNITELMA: HATANPÄÄN PUUSTOKUJAN RAKENUSSUUNNITELMA
	NYKYINEN VALAISINPVLVÄS
	LIKENNEVALO-OHJATTU LIITTYMÄ / RAITIOVAUNUVALOIN OHJATTU LIITTYMÄ / VAROVA - KISKOLYTYSVALOT
	YHTEISKÄYTTÖPVLVÄS
	NYKYINEN YHTEISKÄYTTÖPVLVÄS
	ISTUTETTAVA PUU, PIENI / ISO
	ISTUTETTAVA PUU VARUSTETTUNA JUURISTORTTILALLA JA RUNKUSOJILLA, PIENI / ISO
	POISTETTAVA PUU
	POLLARI
	TONTTILIITYMÄ
	TONTTILIITYMÄ, SUUNTAUSLIITYMÄ
	PYSÄKKIKATOS
	PYÖRÄPYSÄKÖINTI
	SÄHKÖNSYÖTTÖASEMA

LUONNOS 21.9.2022

Tässä suunnitelmassa on käytetty ETRS-GK24/N2000 taso- ja korkeuskoordinaatistoa.

	TAMPEREEN KAUPUNKI KAUPUNKIYMPÄRISTÖN PALVELUALUE	Kaupunkiympäristön rakennuttaminen ja ylläpito
	PIRKKALAN KUNTA	
	NUOLIALANTIE VÄLI: PLV 4600-5100 HÄRMÄLÄ PARTOLA	Yllä käsittely:
	ALUSTAVA KATUSUUNNITELMA KATUJÄRJESTELYPIIRUSTUS 1:500	Pvm. 21.9.2022 Piir. n:o 1.20/21977/11 2171.11
	Suunnittelija J. Laaksonen Tarkastaja (konsultti) S. Lehtinen, M. Ylipuuki Tarkastaja (tilaaja) V.-M. Tuominen, I. Sivenius A. Reinikka	

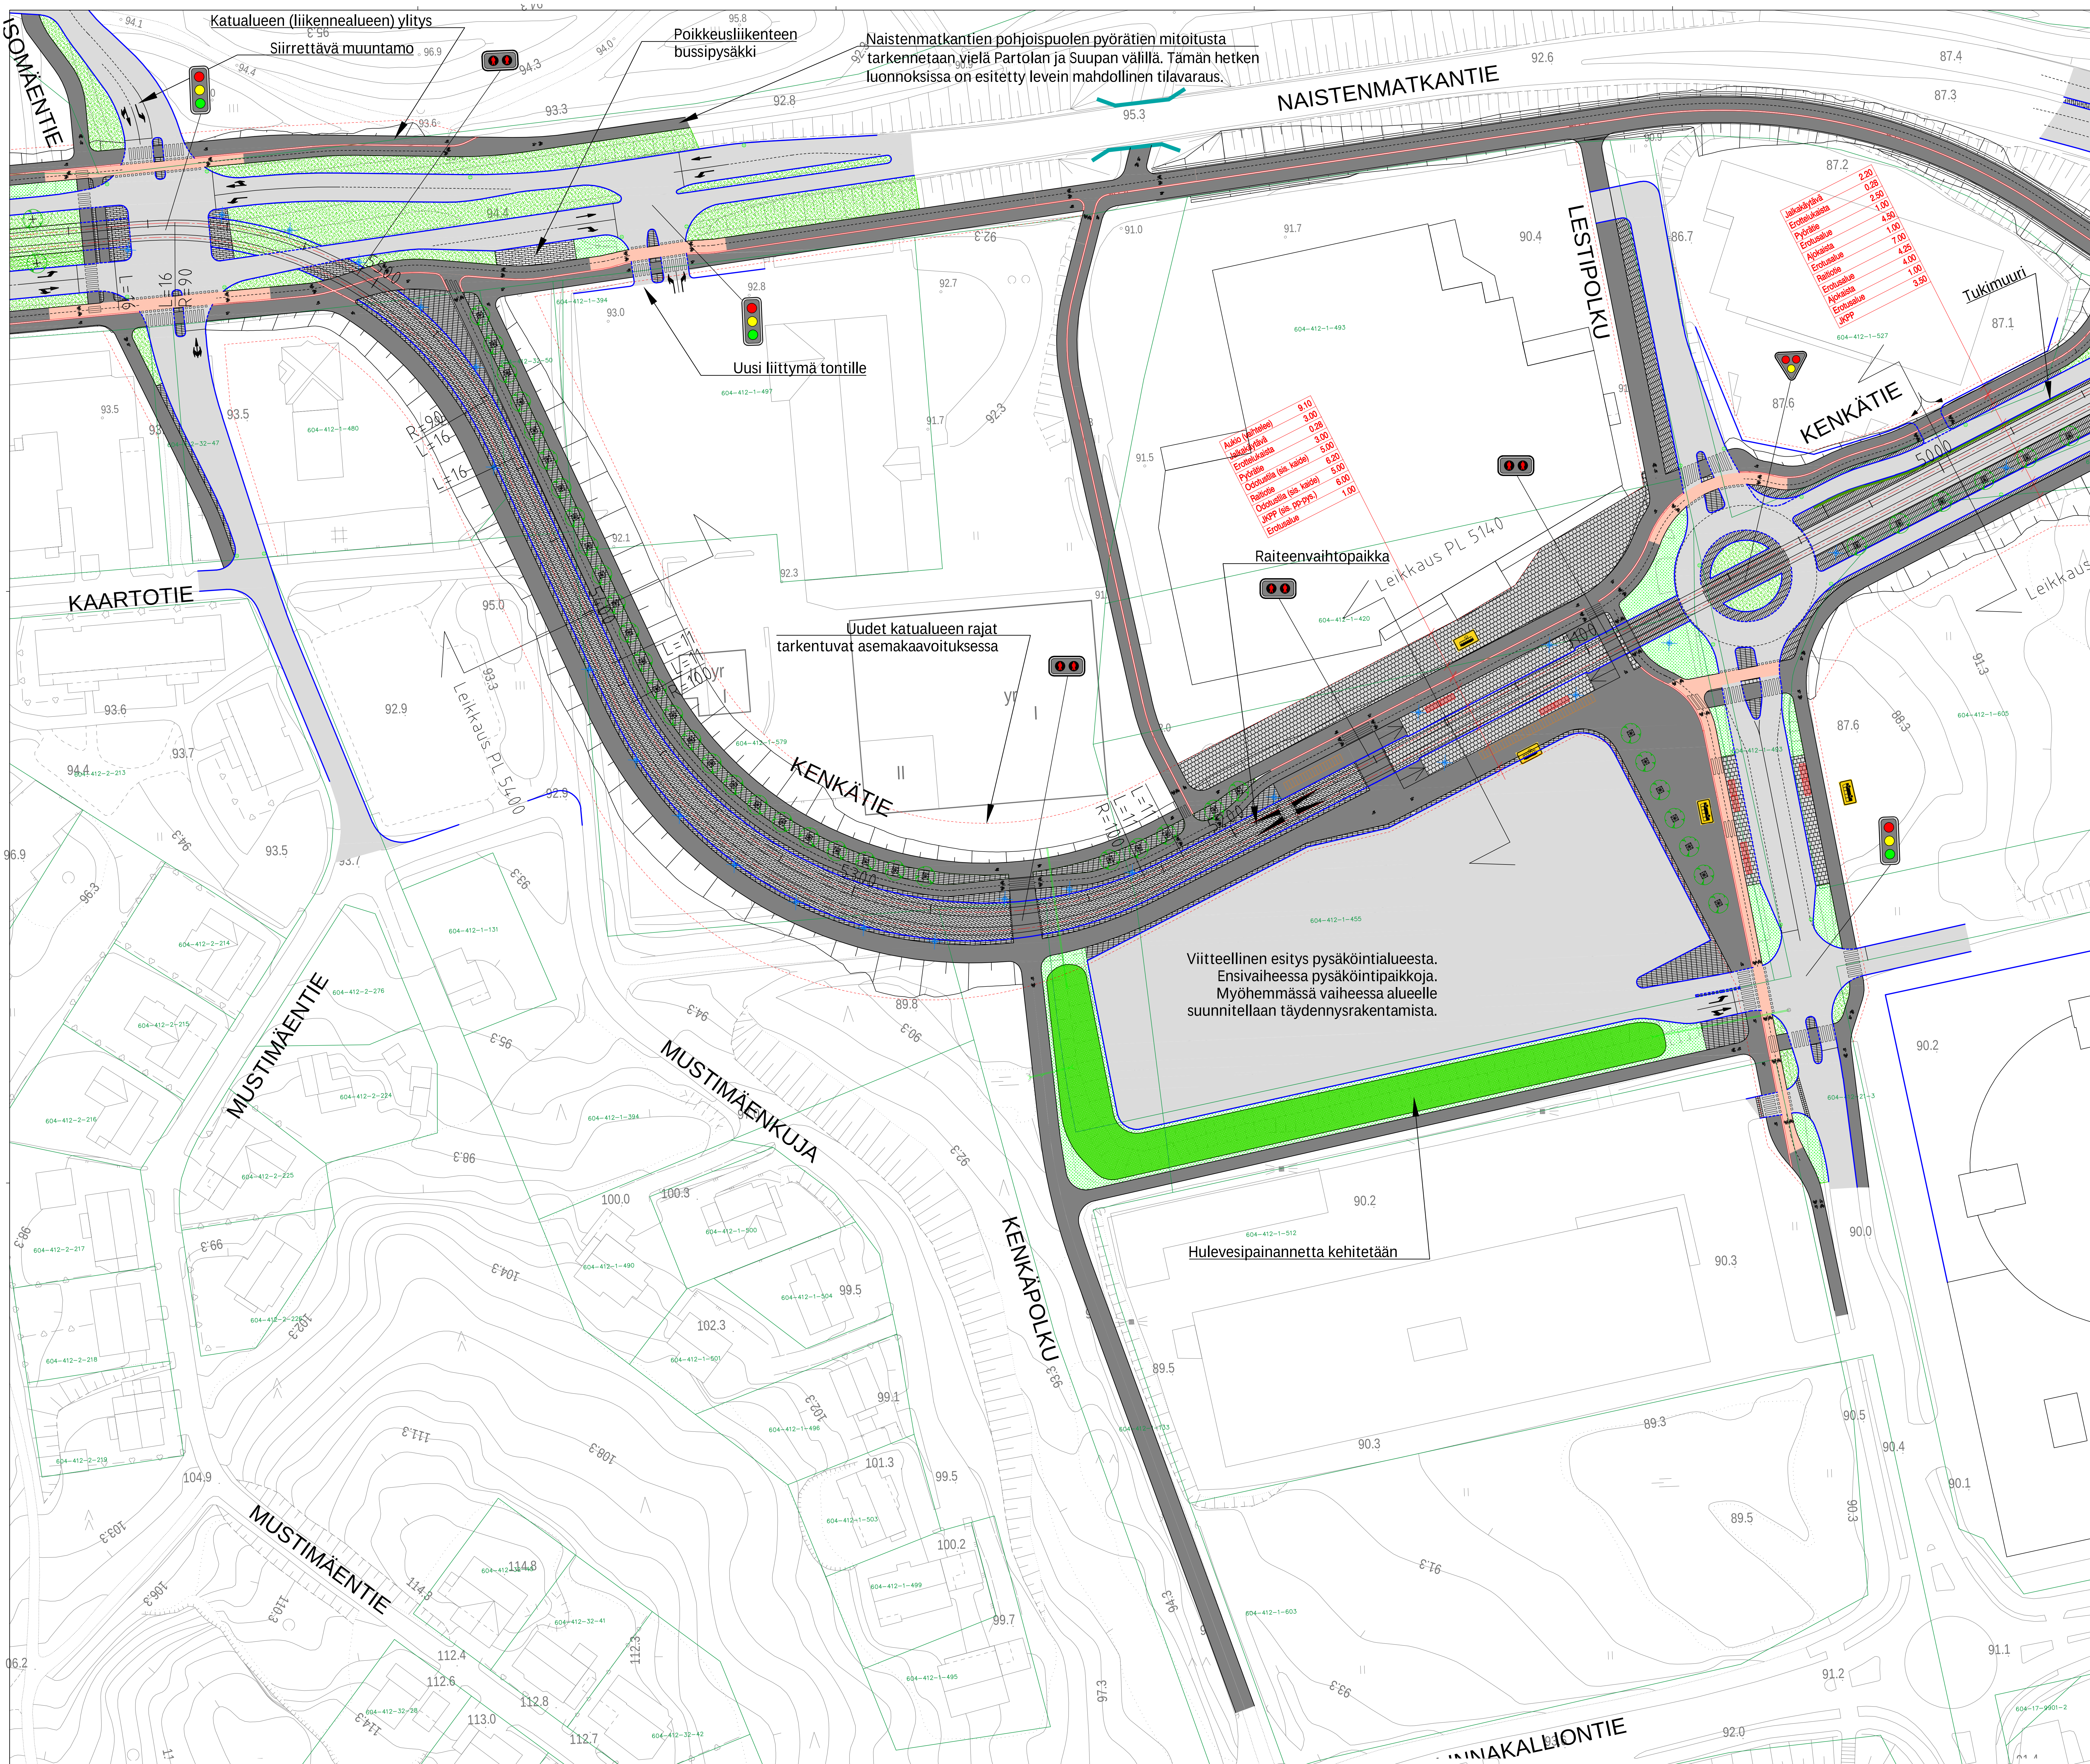

PÄÄLISTERIAALIT, MERKINTÖJEN SELITYS:


	ASFALTIIPÄÄLISTERIAALIN AJOKAT
	ASFALTIIPÄÄLISTERIAALIN JALKAKÄYTTÄVÄ JA PYÖRÄTIE
	ASFALTIIPÄÄLISTERIAALIN PYÖRÄTIE
	MURMUS
	PENSAAT, MATA
	PENSAAT, KORKEA
	ADOTTETUN JALKAKÄYTTÄVÄ JA PYÖRÄTIE, STOMATIN PÄTÄ (EKA. MURKUPÄTÄ)
	BETONIKIVET
	NYKYINEN KIVET/LAATOTUS
	GRANITILAATOTUS
	NUPU- TAI NOPPAKIVET


RAKENTEET, MERKINTÖJEN SELITYS:

	GRANITINEN REUNAKIVI
	MADALLETTU GRANITINEN REUNAKIVI, KORKEUS TONTTULIITTYMÄSSÄ 3 CM JA SUOJATIEDEN YHTIYESSÄ 0 CM (PP JA JK-PP) TAI 3 CM (JK). RAITIOTIEPÄSÄKELLÄ JA KULLA ESIKÄYTÖN YHTIYEN ERIKOSTASON ALUELLA SUOJATIEDEN YHTIYESSÄ (JK) LUOKKAKORKEUS 10-14 CM.
	MATERIAALIRAJA
	EROTTELUKATTA, KAHDEN KIVEN KIVEN VALKOINEN KIVIRAJA, LEVEYS 0,28 M
	RAITIOTIE, KINTORIDE, NURMI-/NURMI-/KIVET/RAITILISTE
	RAITIOITIE, AVORIDE, NURMI-/SEPEL/RAITILISTE
	RATAS/RAITIOITIE/SEPEL/RAITILISTE JA KÖYS/PORTAALI
	TUKIMUURI
	AVO-OJA
	RUMPU
	HULEVEDEN RITILÄKANO / KOTAKANO
	KINTEISTÖRAJAT
	EHDOTTU UUSI KATUALUEEN RAJA
	LIITTYVÄ SUUNNITTELMAN: HATANPÄÄN PUUSTOKUJAN RAKENNUSSUUNNITTELMAN
	NYKYINEN VALAISINPILVÄS
	LUKENEVALO-OHJATTU LIITTYMÄ / RAITIOVAUNUVAUNO OHIATTU LIITTYMÄ/VAUNO - KOKOVALAISIN
	YHTIESKÄYTTÖPILVÄS
	NYKYINEN YHTIESKÄYTTÖPILVÄS
	ISTUTETTAVA PUU, PIENI / ISO
	ISTUTETTAVA PUU VARUSTETTUNA JUURISTORITILÄLLÄ JA RUUNUSUOJALLA, PIENI / ISO
	POSTITETTAVA PUU
	POLLARI
	TONTTULIITTYMÄ
	TONTTULIITTYMÄ, SUUNTAUSLIITTYMÄ
	PYSÄKÖINTI
	PYSÄKÖINTI
	SÄHKÖSIJOITUSASEMA

LUONNOS 21.9.2022
Tässä suunnitelmassa on käytetty ETRS-GK24/N2000 taso- ja korkeuskoordinaatit.

PIRKKALAN KUNTA		Ylläkäyttö:	
KENKÄTIE VÄL: PLV 4980-5580 PARTOLA			
ALUSTAVA KATUSUUNNITELMA KATUJÄRJESTELYPÄÄSUUNNITELMA 1:500		Pvm.	21.9.2022
		Piir.n:o	2171.12
RAMBÖLL	WSP	TAMPEREEN RAITIOTIE	M. Ylipää Tarkastaja (konsultti) Tarkastaja (hän)
		M. Ylipää Tarkastaja (konsultti) Tarkastaja (hän)	

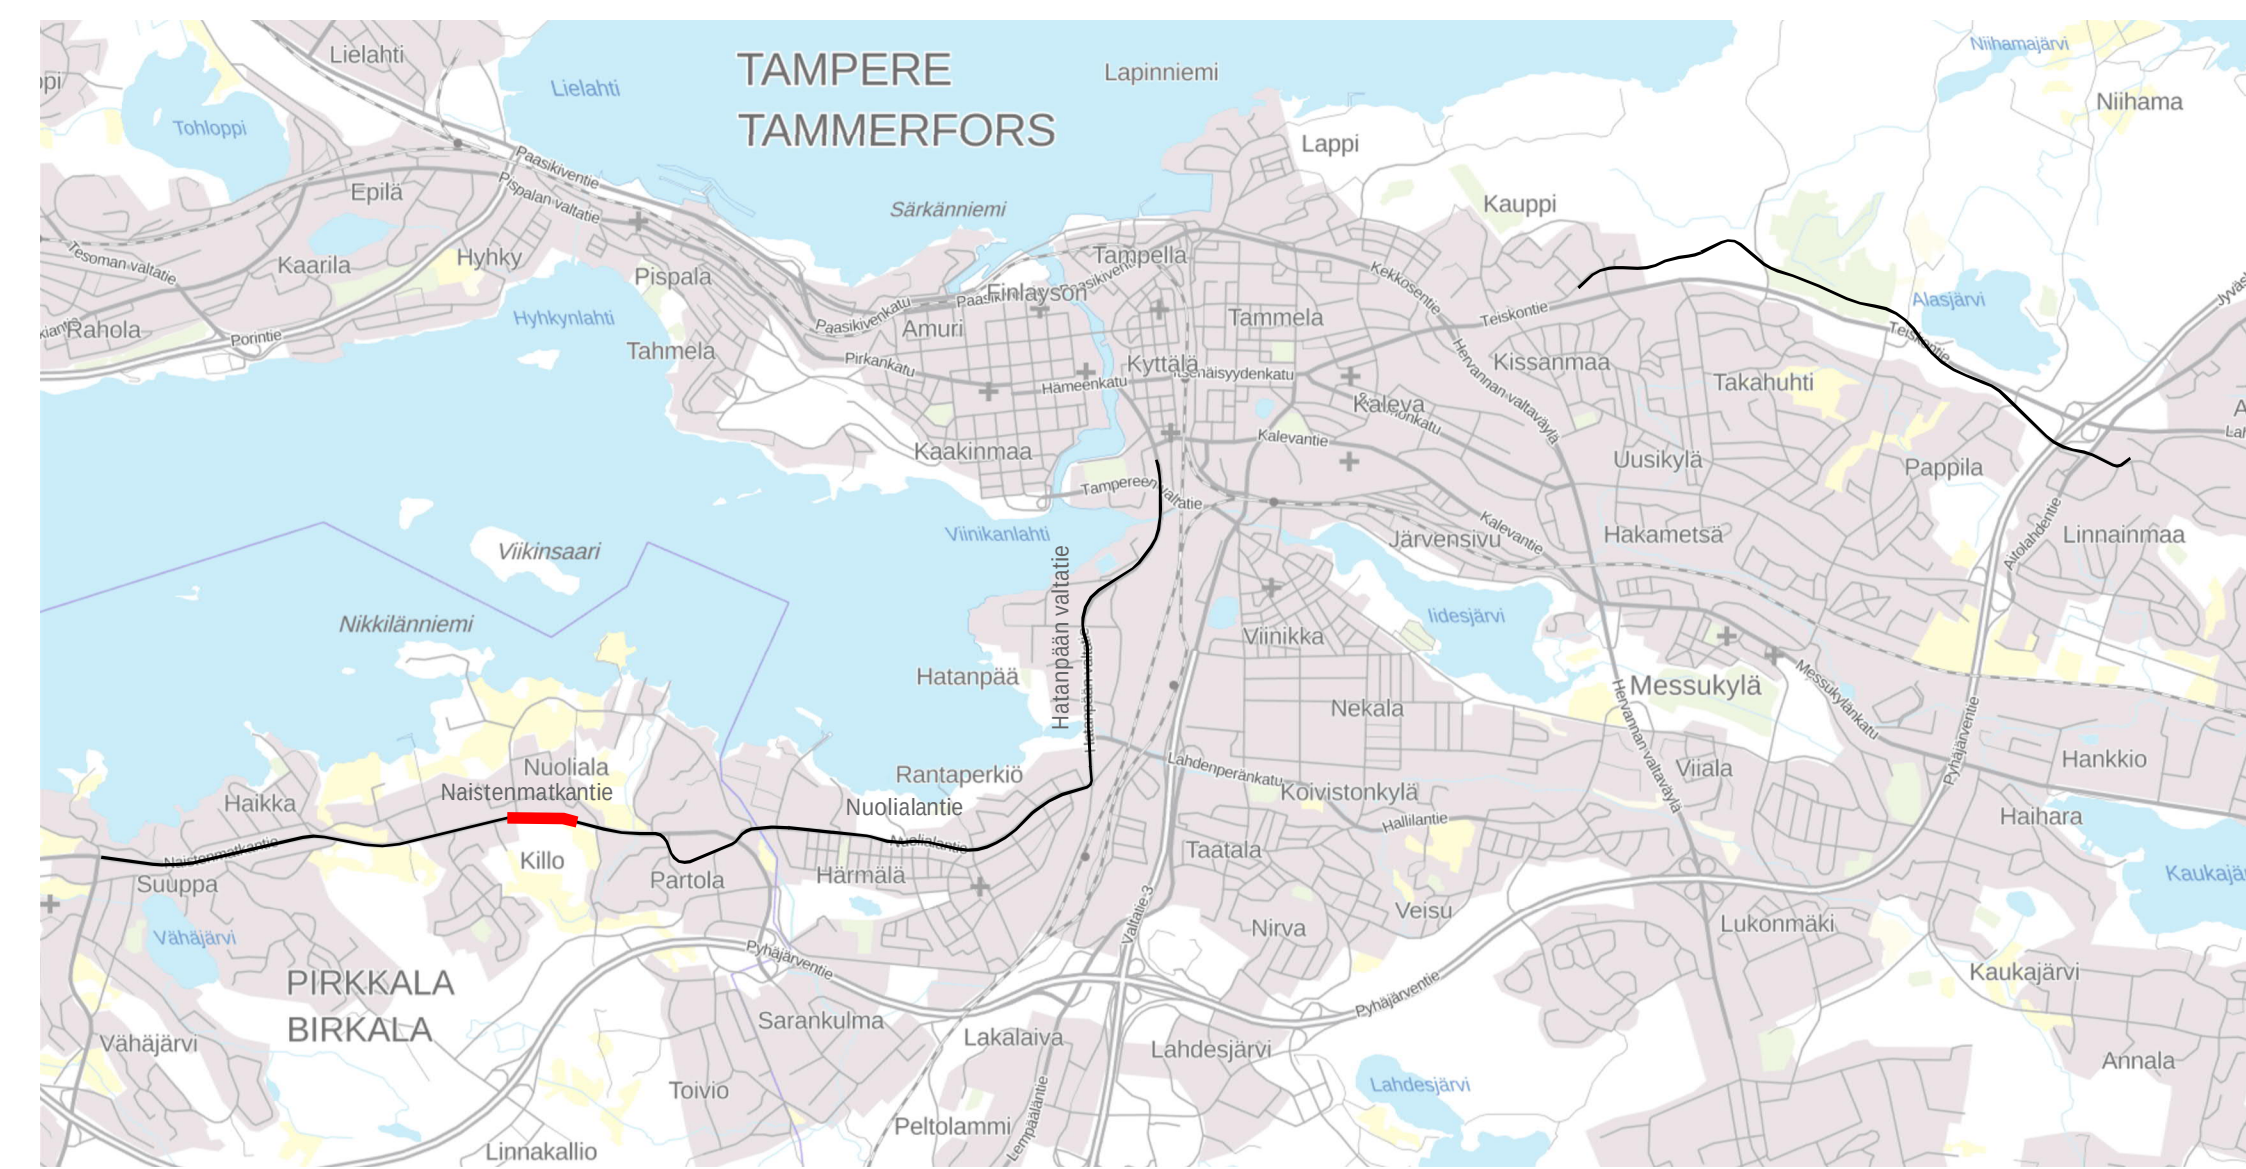


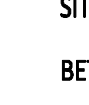PÄÄLLYSTYSTEMATERIAALIT, MERKINTÖJEN SELITYS:	RAKENTEET, MERKINTÖJEN SELITYS:
 ASFALTIIPÄÄLLYSTEINEN AJORATA	 GRANIITTINEN REUNAKIVI
 ASFALTIIPÄÄLLYSTEINEN JALKAKÄYTTÄVÄ JA PYÖRÄTIE	 MADALLETTU GRANIITTINEN REUNAKIVI, KORKEUS TONTTILIITTYMISSÄ 3 CM JA SUOJAUSTIENEN VIITEKÖSSÄ 0 CM (PP JA JK-PP) TAI 3 CM (JK). RAITIOITYSPÄÄLLI- JA MUILLA ESTEETÖNTYÖJEN ERIKOISTASON ALUEILLA SUOJAITEYLLIITYKSSÄ (JK LUISKAREUNATUKI 0-4 CM.
 ASFALTIIPÄÄLLYSTEINEN PYÖRÄTIE	 MATERIAALIRAJA
 NURMETUS	 EROTTELUKAISTA, KAHDEN KIVEN LEVYNEN VALKOKIEN KIVIRATA, LEVEYS 0,28 M
 PENSAAT, MATALA	 RAITIOTIE, KIINTORAIDE. ASFALTI-/NURMI-/KIVETYPÄÄLLISTE
 PENSAAT, KORKEA	 RAITIOTIE, AVORAIDE. NURMI-/SEPELIPÄÄLLISTE
 AJOYHTEYS/JALKAKÄYTTÄVÄ JA PYÖRÄTIE, SITOMATON PINTA (ESIM. MURSKEPINTA)	 RATASÄÄHÖPVLÄS/SEINÄKIINNITIN JA KÖYSIPORTAALI
 BETONIKIVIES	 TUKIMUURI
 NYKYINEN KIVIES/LAATOITUS	 AVO-QIA
 GRANIITILAATOITUS	 RUMPU
 NUPU- TAI NOPPAKIVIES	 HULEVEDEN RITILÄKAIVO / KITAKAIVO
	 KIINTEISTÖRAJAT
	 EHDOTETTU UUSI KATUALUEEN RAJA
	 LIITTYVÄ SUUNNITELMA: HATANPÄÄN PUOSTOKUJAN RAKENNUSSUUNNITELMA
	 NYKYINEN VALAISINPVLÄS
	 LIKENNEVALO-OHJATTU LIITTYMÄ / RAITIOVALAUSVALOIN OHJATTU LIITTYMÄ/ VAROJA – KISKOLIITTYVALOT
	 YHTYESKÄYTTÖPVLÄS
	 NYKYINEN YHTYESKÄYTTÖPVLÄS
	 ISTUTETTAVA PUU, PIENI / ISO
	 ISTUTETTAVA PUU VALUSTETTUUNA JUURISTORITILÄLLÄ JA RUNKOSUOJALLA, PIENI / ISO
	 POISTETTAVA PUU
	 POLLARI
	 TONTTILIITTYMÄ
	 TONTTILIITTYMÄ, SUUNTAUSLIITTYMÄ
	 PYSÄKKIATOS
	 PYÖRÄPYSÄKÖINTI
	 SÄHKÖNSYÖTÖASEMA

LUONNOS 21.9.2022

sä suunnitelmassa on käytetty ETRS-GK24/N2000 taso- ja korkeuskoordinaatistoa.


 PIRKKALAN KUNTA	
<u>NAISTENMATKANTIE</u>	
VALI: PLV 6080-6580 NUOLIOLA	
ALUSTAVA KATUSUUNNITELMA KATUJÄRJESTELYPÄÄRUSTUS 1:500	
  	Suunnittelija Tarkastaja (konsultti) Tarkastaja (tilaaja)
M. Ylipiikki J. Laaksonen V.-M. Tuominen, A. Reinikka	Yhän käsittely: Pvm. 21.9.2022 Piir.n:o 2171.14

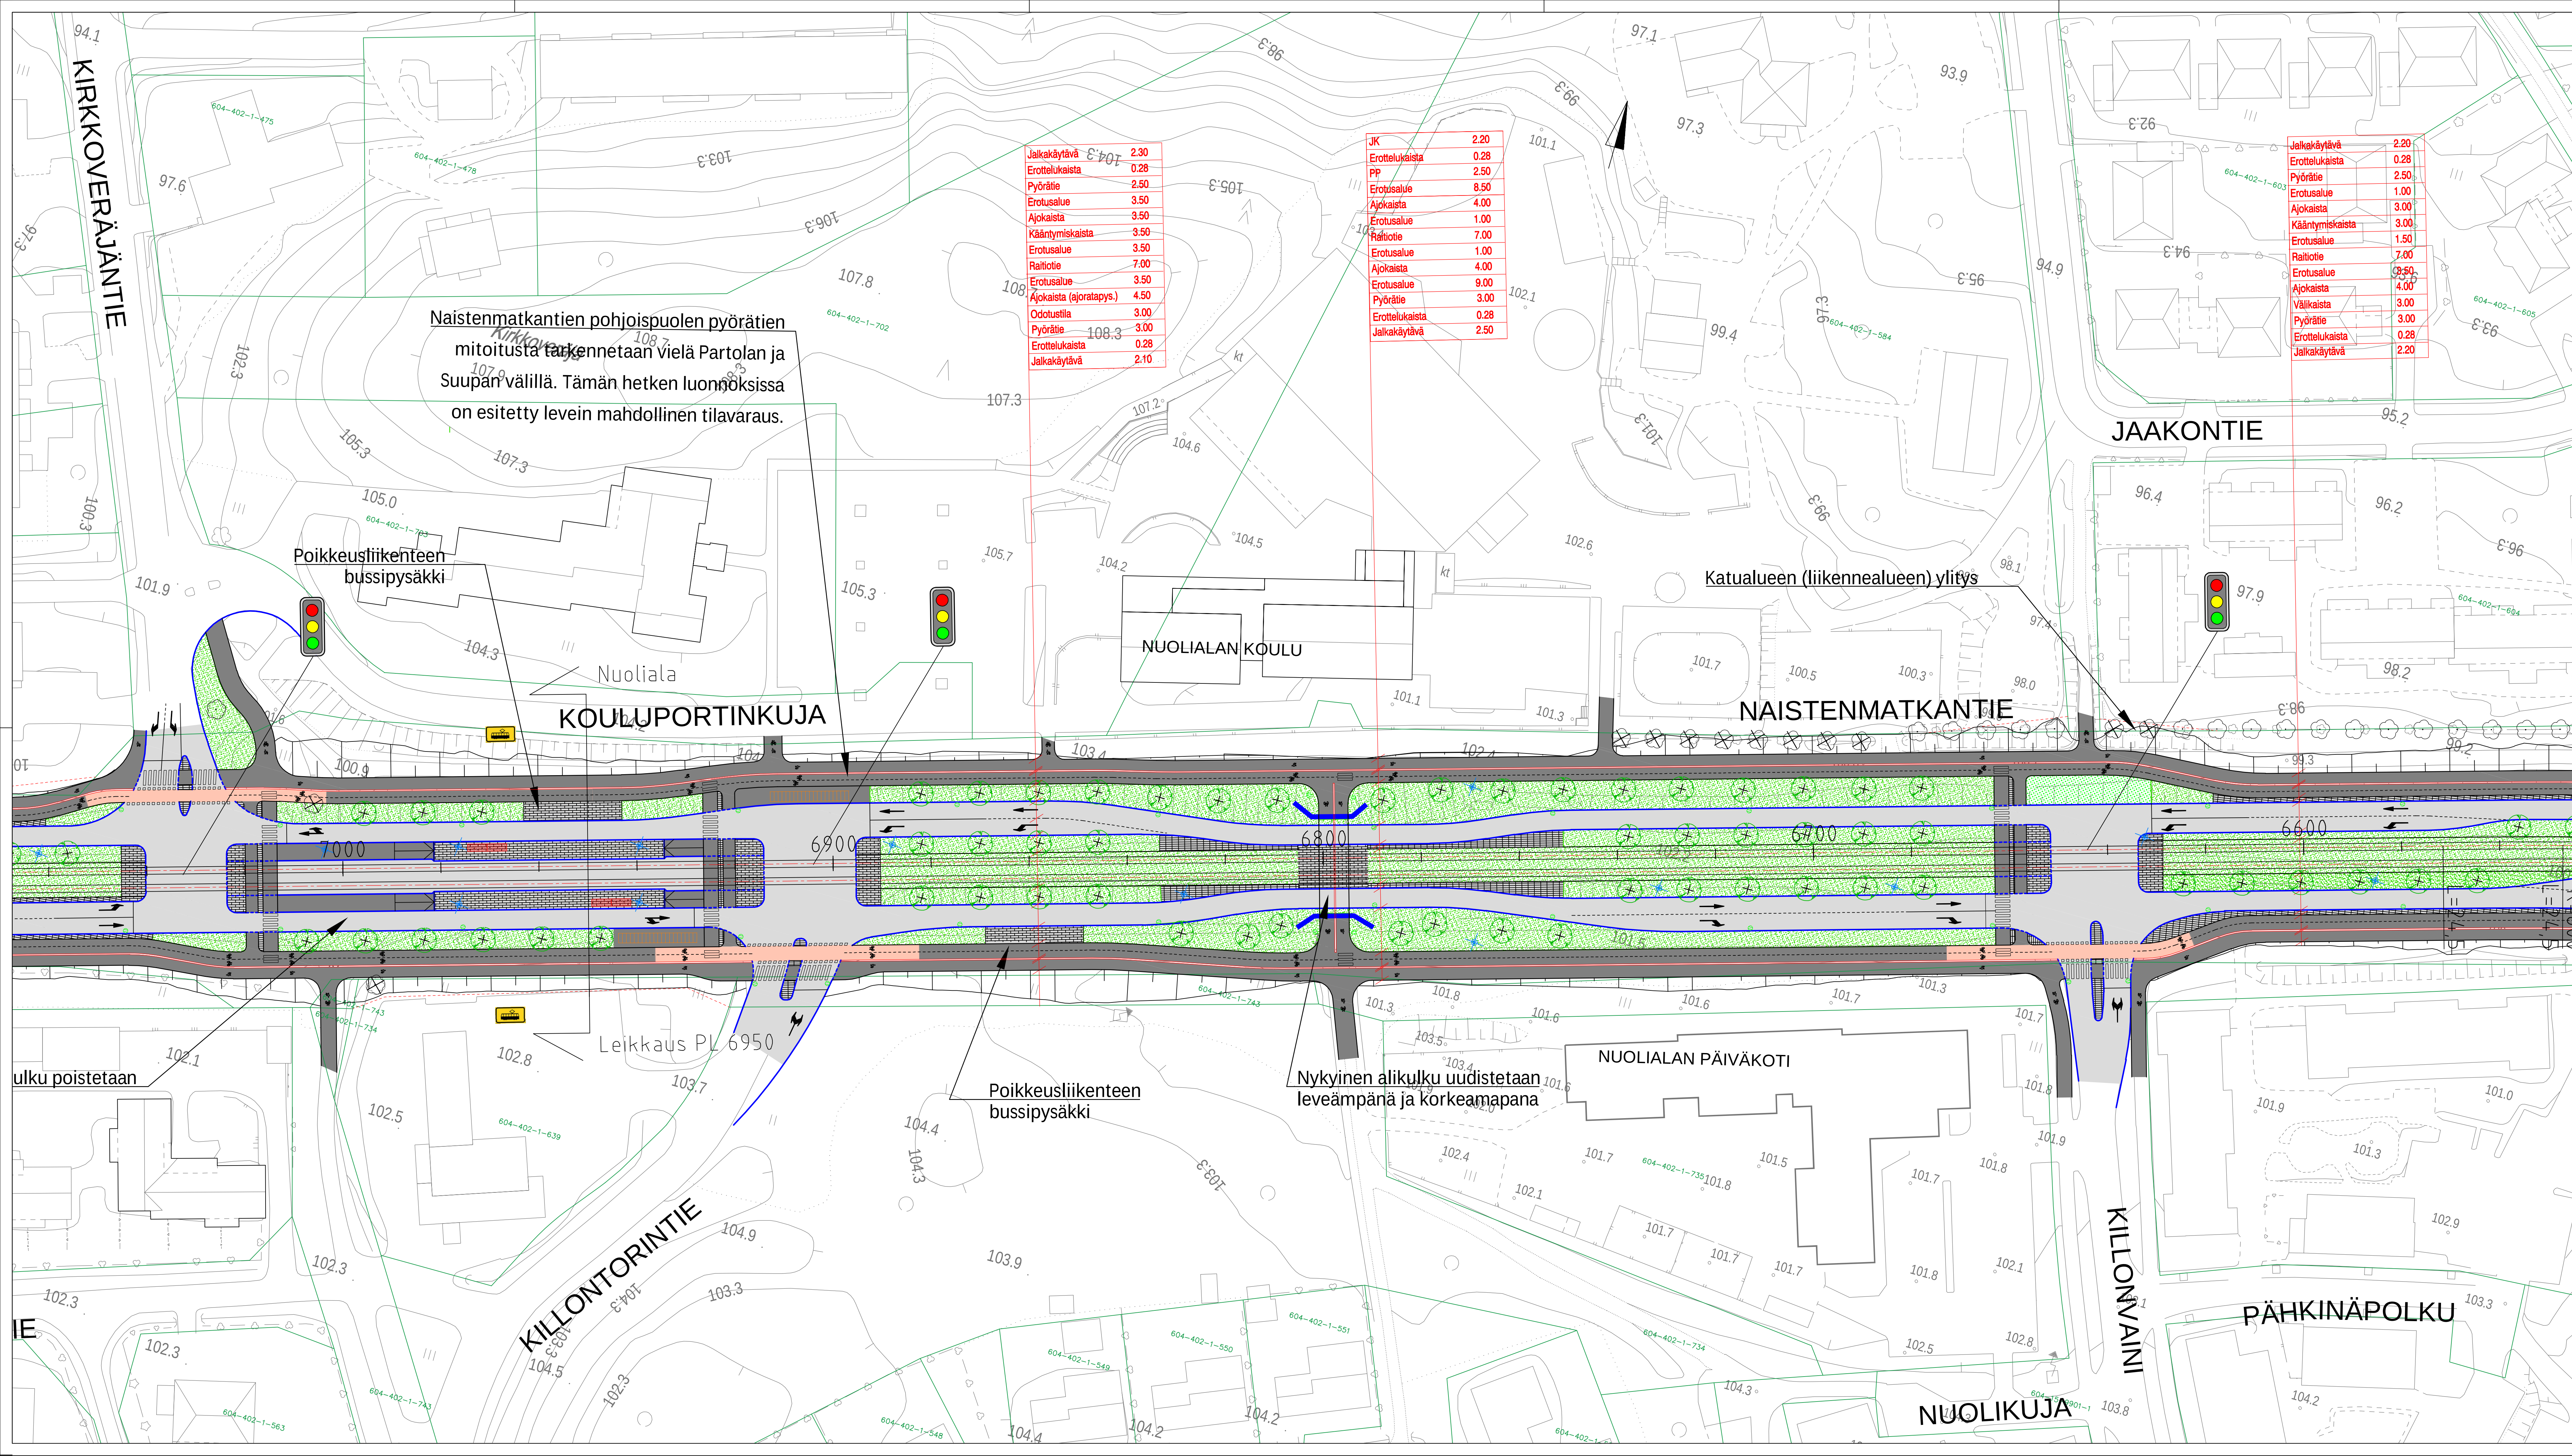

Jalkakäytävä	2.30
Eroittelukaista	0.28
Pyörätie	2.50
Erotusalue	3.50
Ajokaista	3.50
Kääntymiskaista	3.50
Erotusalue	3.50
Raitiotie	7.00
Erotusalue	3.50
Ajokaista (ajorataps.)	4.50
Odotustila	3.00
Pyörätie	3.00
Eroittelukaista	0.28
Jalkakäytävä	2.10

JK	2.20
Eroittelukaista	0.28
PP	2.50
Erotusalue	8.50
Ajokaista	4.00
Erotusalue	1.00
Raitiotie	7.00
Erotusalue	1.00
Ajokaista	4.00
Erotusalue	9.00
Pyörätie	3.00
Eroittelukaista	0.28
Jalkakäytävä	2.50

Jalkakäytävä	2.20
Eroittelukaista	0.28
Pyörätie	2.50
Erotusalue	1.00
Ajokaista	3.00
Kääntymiskaista	3.00
Erotusalue	1.50
Raitiotie	7.00
Erotusalue	2.50
Ajokaista	4.00
Välkka	3.00
Pyörätie	3.00
Eroittelukaista	0.28
Jalkakäytävä	2.20

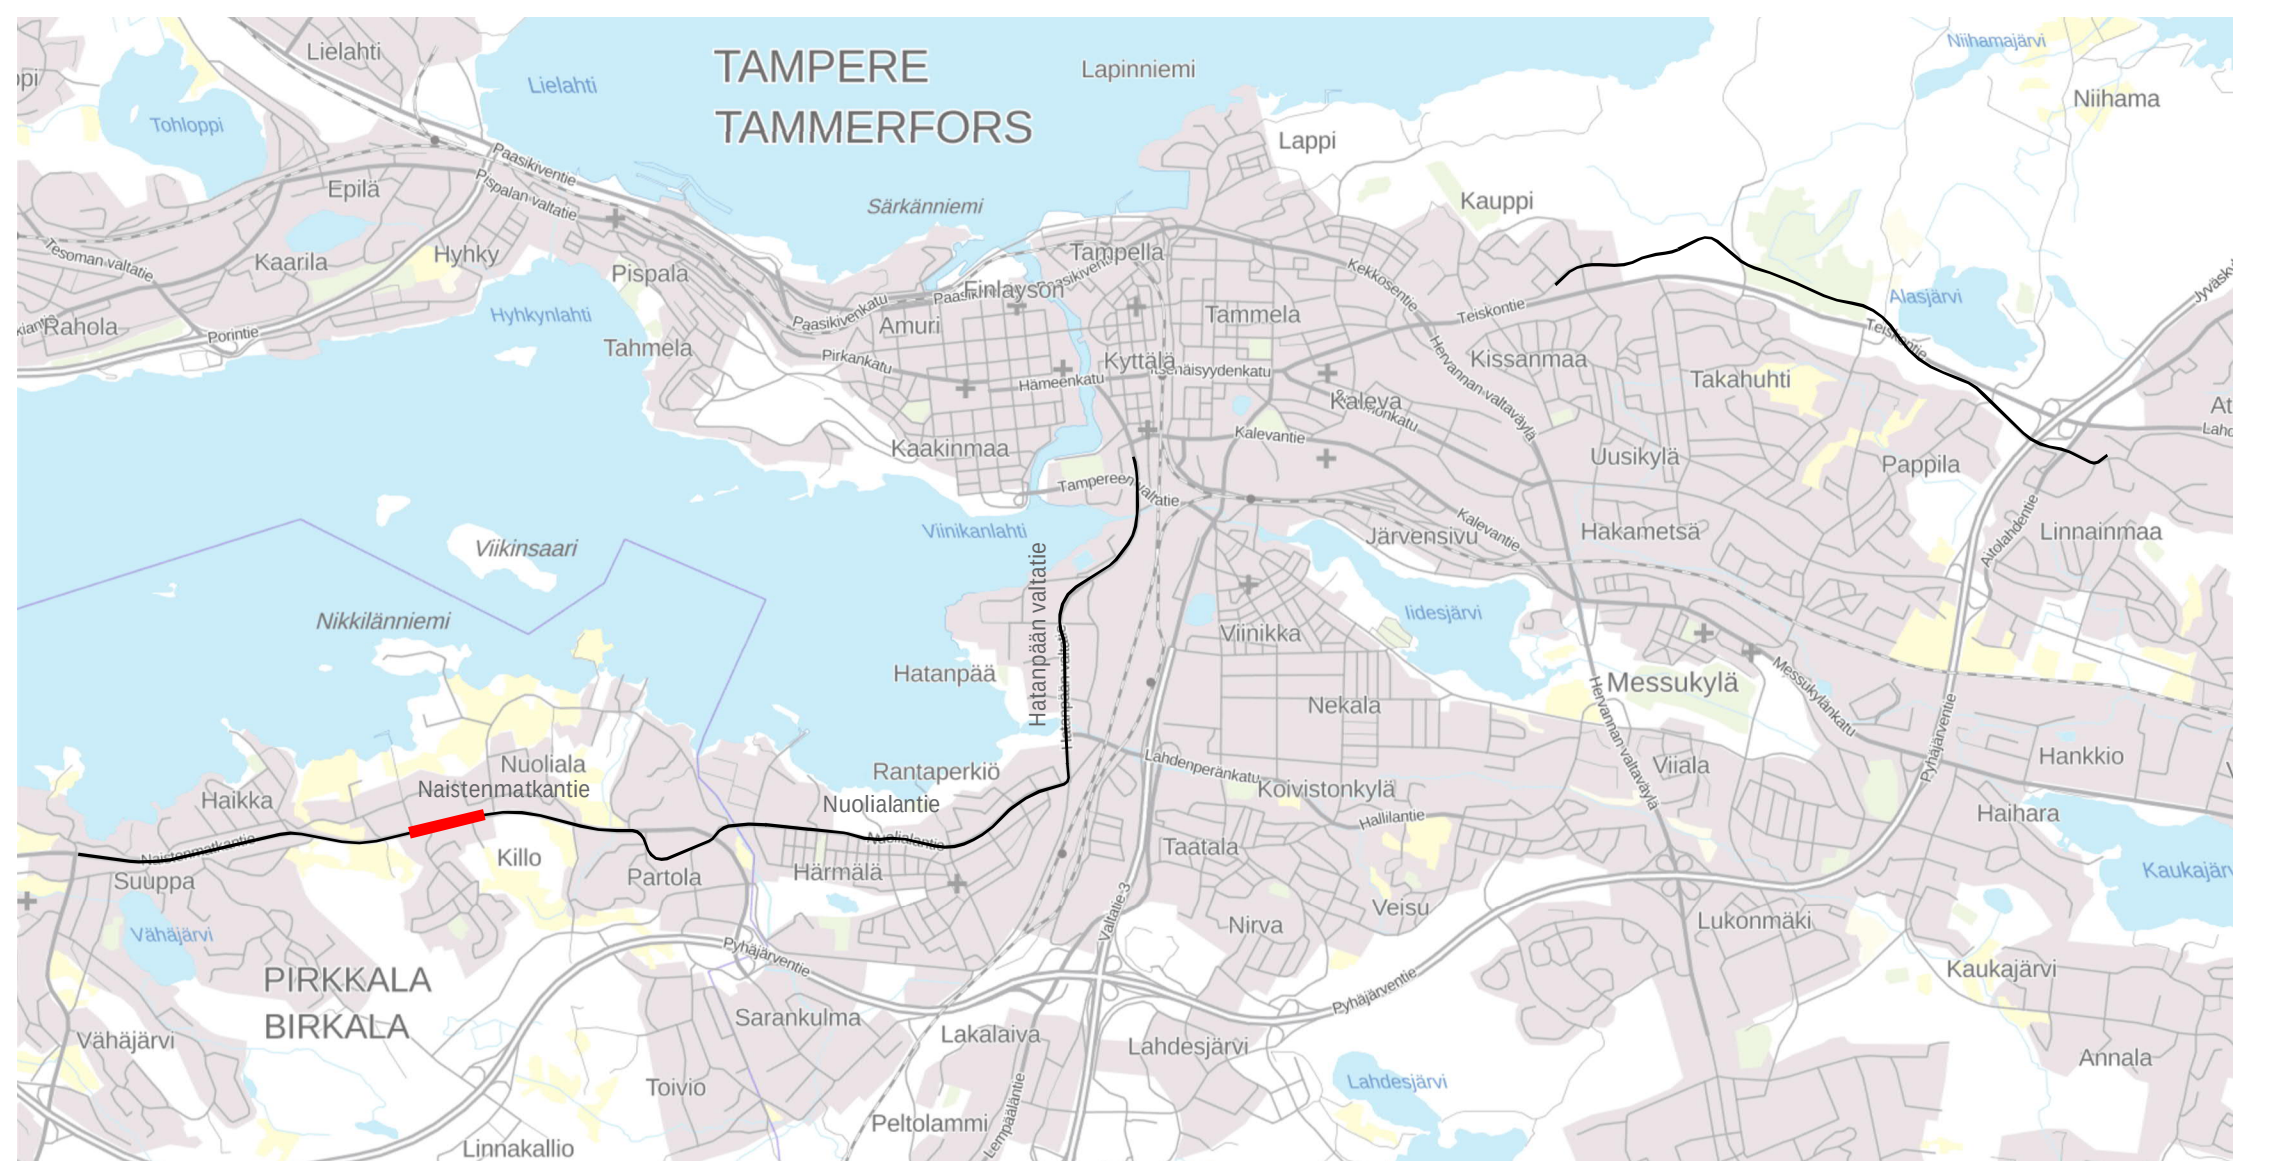

PÄÄLLYSTEMATERIAALIT, MERKINTÖJEN SELITYS:

- ASFAALTIPÄÄLLYSTEINEN AJORATA
- ASFAALTIPÄÄLLYSTEINEN JALKAKÄYTÄVÄ JA PYÖRÄTIE
- ASFAALTIPÄÄLLYSTEINEN PYÖRÄTIE
- NURMETUS
- PENSAAT, MATALA
- PENSAAT, KORKEA
- AJOYHTEYS/JALKAKÄYTÄVÄ JA PYÖRÄTIE, SIJAINNAN PINTA (ESIM. MURSKEPINTA)
- BETONIKIVEYS
- NYKYINEN KIVEYS/LAATOITUS
- GRANIITILAATOITUS
- NURU- TAI NOPPAKIVEYS

RAKENTEET, MERKINTÖJEN SELITYS:

- GRANIITTINEN REUNAKIVI
- MADALLETTU GRANIITTINEN REUNAKIVI, KORKEUS TONTTILUITYMISSÄ 3 CM JA SUOJATIEDEN YHTEYDESSÄ 0 CM (PP JA JK+PP) TAI 3 CM (JK), RAITIOITEPYSKÄILLÄ JA MUILLA ESTEETÖNMYÖN ERIKOISTASON ALUEILLA SUOJATIEYTYKSESSÄ (JK) LUISKAREUNATUKI 0-4 CM.
- MATERIAALIRAJA
- EROTTELUKAISTA, KAHDEN KIVEN LEYVINEN VALKOINEN KIVIRAITA, LEVEYS 0,28 M
- RAITIOITE, KIINTORAIDE. ASFAALTI-/NURMI-/KIVEYSPÄÄLLYSTE
- RAITIOITE, AVORAIDE. NURMI-/SEPEPÄÄLLYSTE
- RATASÄHKÖPVLÄS/SEINÄKINNITYS JA KÖYSIPORTAALI
- TUKIMUURI
- AVO-OIA
- RUMPU
- HULEVEDEN RITILÄKAIVO / KITAKAIVO
- KIINTEISTÖRAJAT
- EHDOTETTU UUSI KATUALUEEN RAJA
- LIITTYVÄ SUUNNITELMA: HATANPÄÄN PUUSTOKUJAN RAKENNUSUNNITELMA
- NYKYINEN VALAISINPVLÄS
- LIKENNEVALO-OHJATTU LIITTYMÄ / RAITIOVAUNUVALON OHJATTU LIITTYMÄ / VAROVA - KISKOYLYTVALOT
- YHTEISKÄYTTÖPVLÄS
- NYKYINEN YHTEISKÄYTTÖPVLÄS
- ISTUTETTAVA PUU, PIENI / ISO
- ISTUTETTAVA PUU VARUSTETTUINA JUURISTORTILAILLA JA RUNKOSUOJILLA, PIENI / ISO
- POISTETTAVA PUU
- POLLARI
- TONTTILUITYMÄ
- TONTTILUITYMÄ, SUUNTAISLUITYMÄ
- PYSÄKKIKATOS
- PYÖRÄPYSÄKÖINTI
- SÄHKÖNSYÖTTÖASEMA

LUONNOS 21.9.2022

Tässä suunnitelmassa on käytetty ETRS-GK24/N2000 taso- ja korkeuskoordinaatistoa.

PIRKKALAN KUNTA

NAISTENMATKANTIE

VÄLI: PLY 6560-7060
NUOLIALA

ALUSTAVA KATUSUUNNITELMA
KATUJÄRJESTELYPYÖRISTYS 1:500

RAMBOLL wsp

TAMPEREEN RAITIOITE OY

Suunnittelija
Tarkastaja / konsultti
Tarkastaja (tilaaja)

M. Ylipää
J. Laaksonen
V-M. Tuominen, A. Reinikka



Ylän käsittely:

Pvm.

21.9.2022

Piir.n:o

2171.15

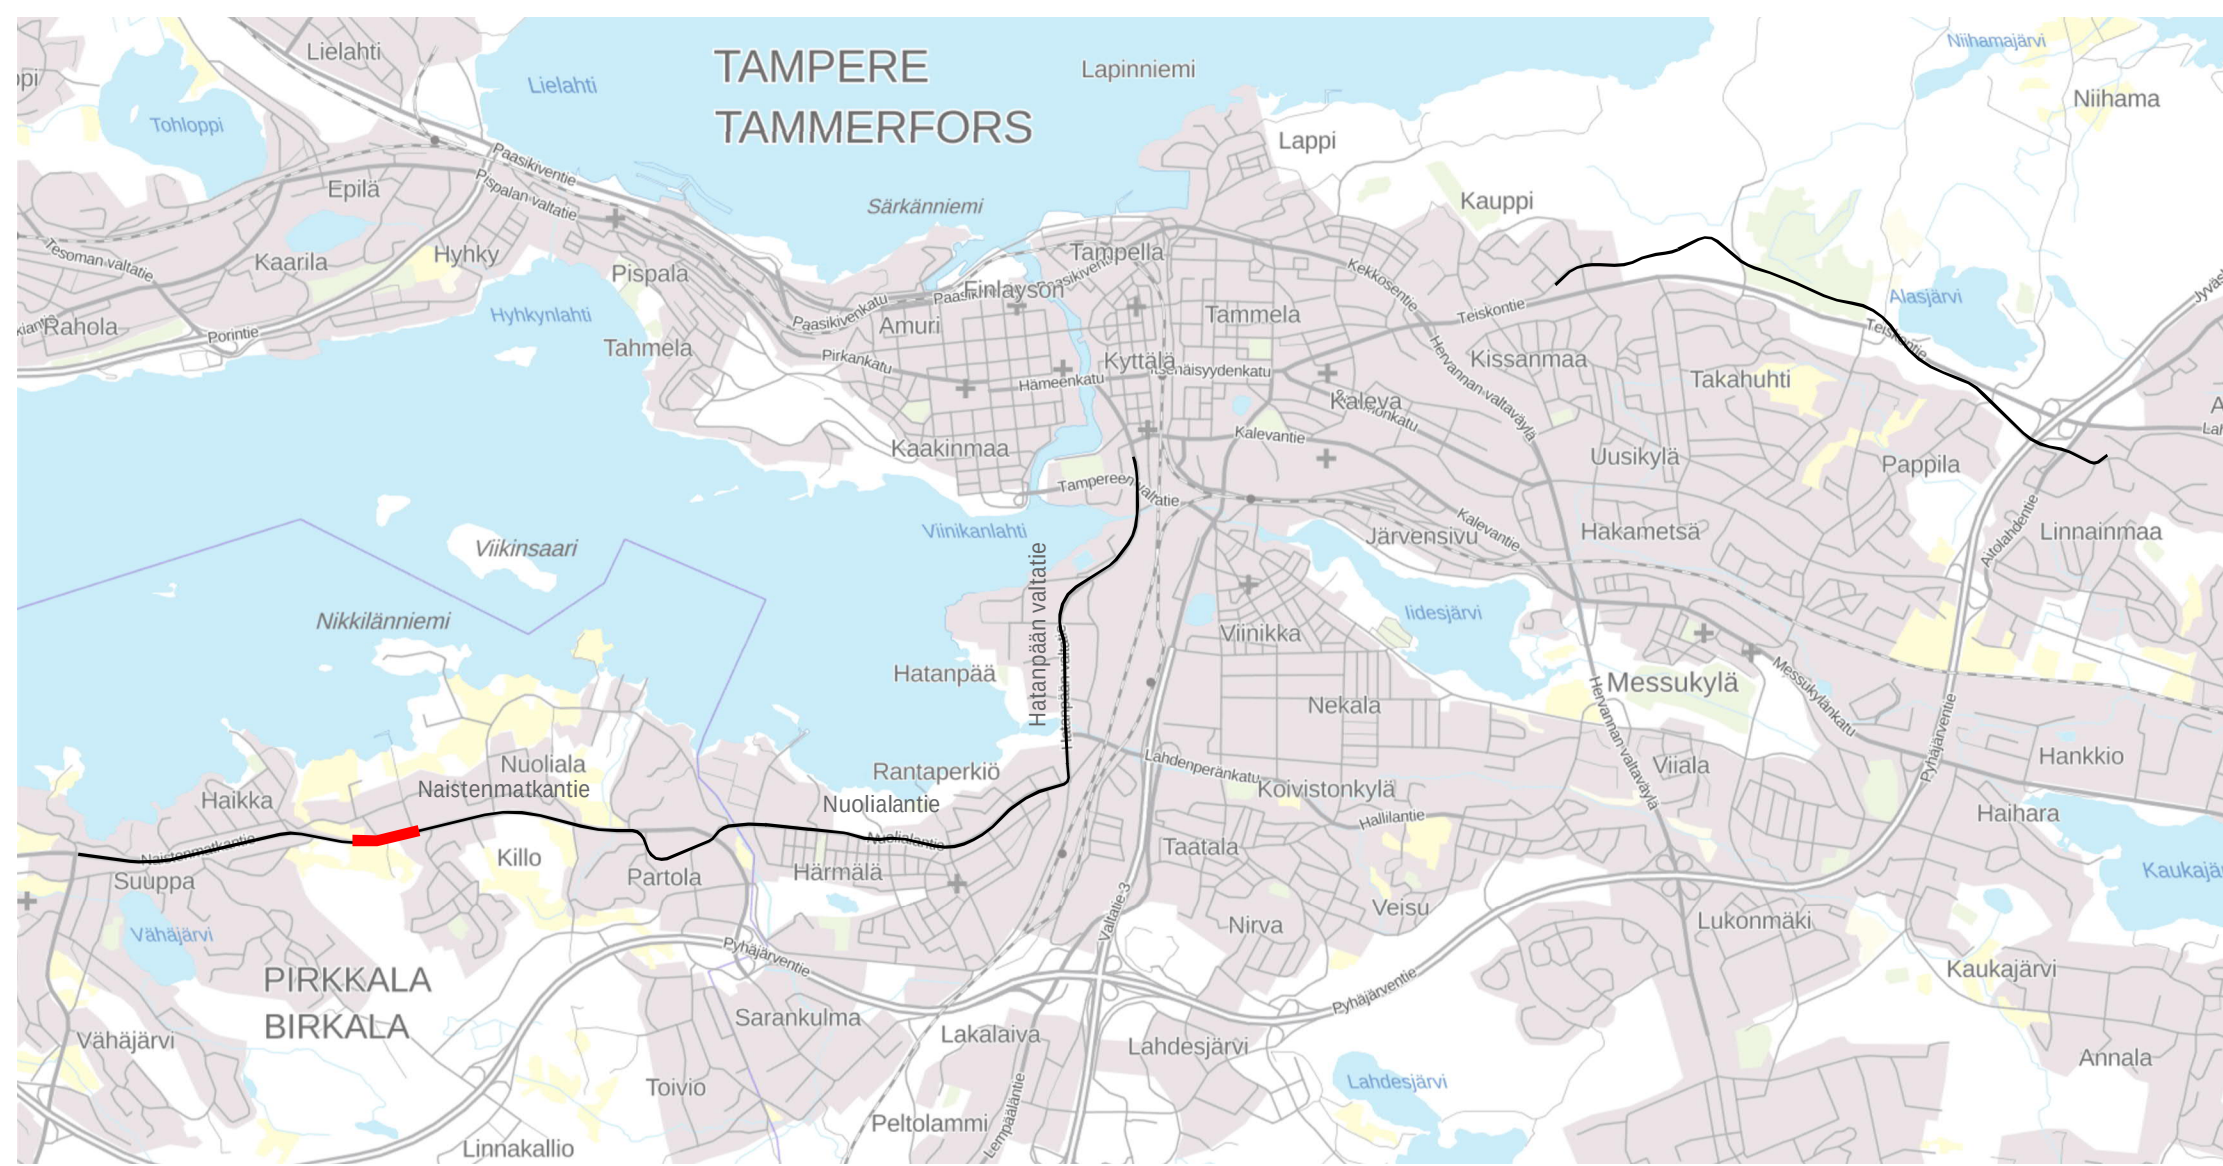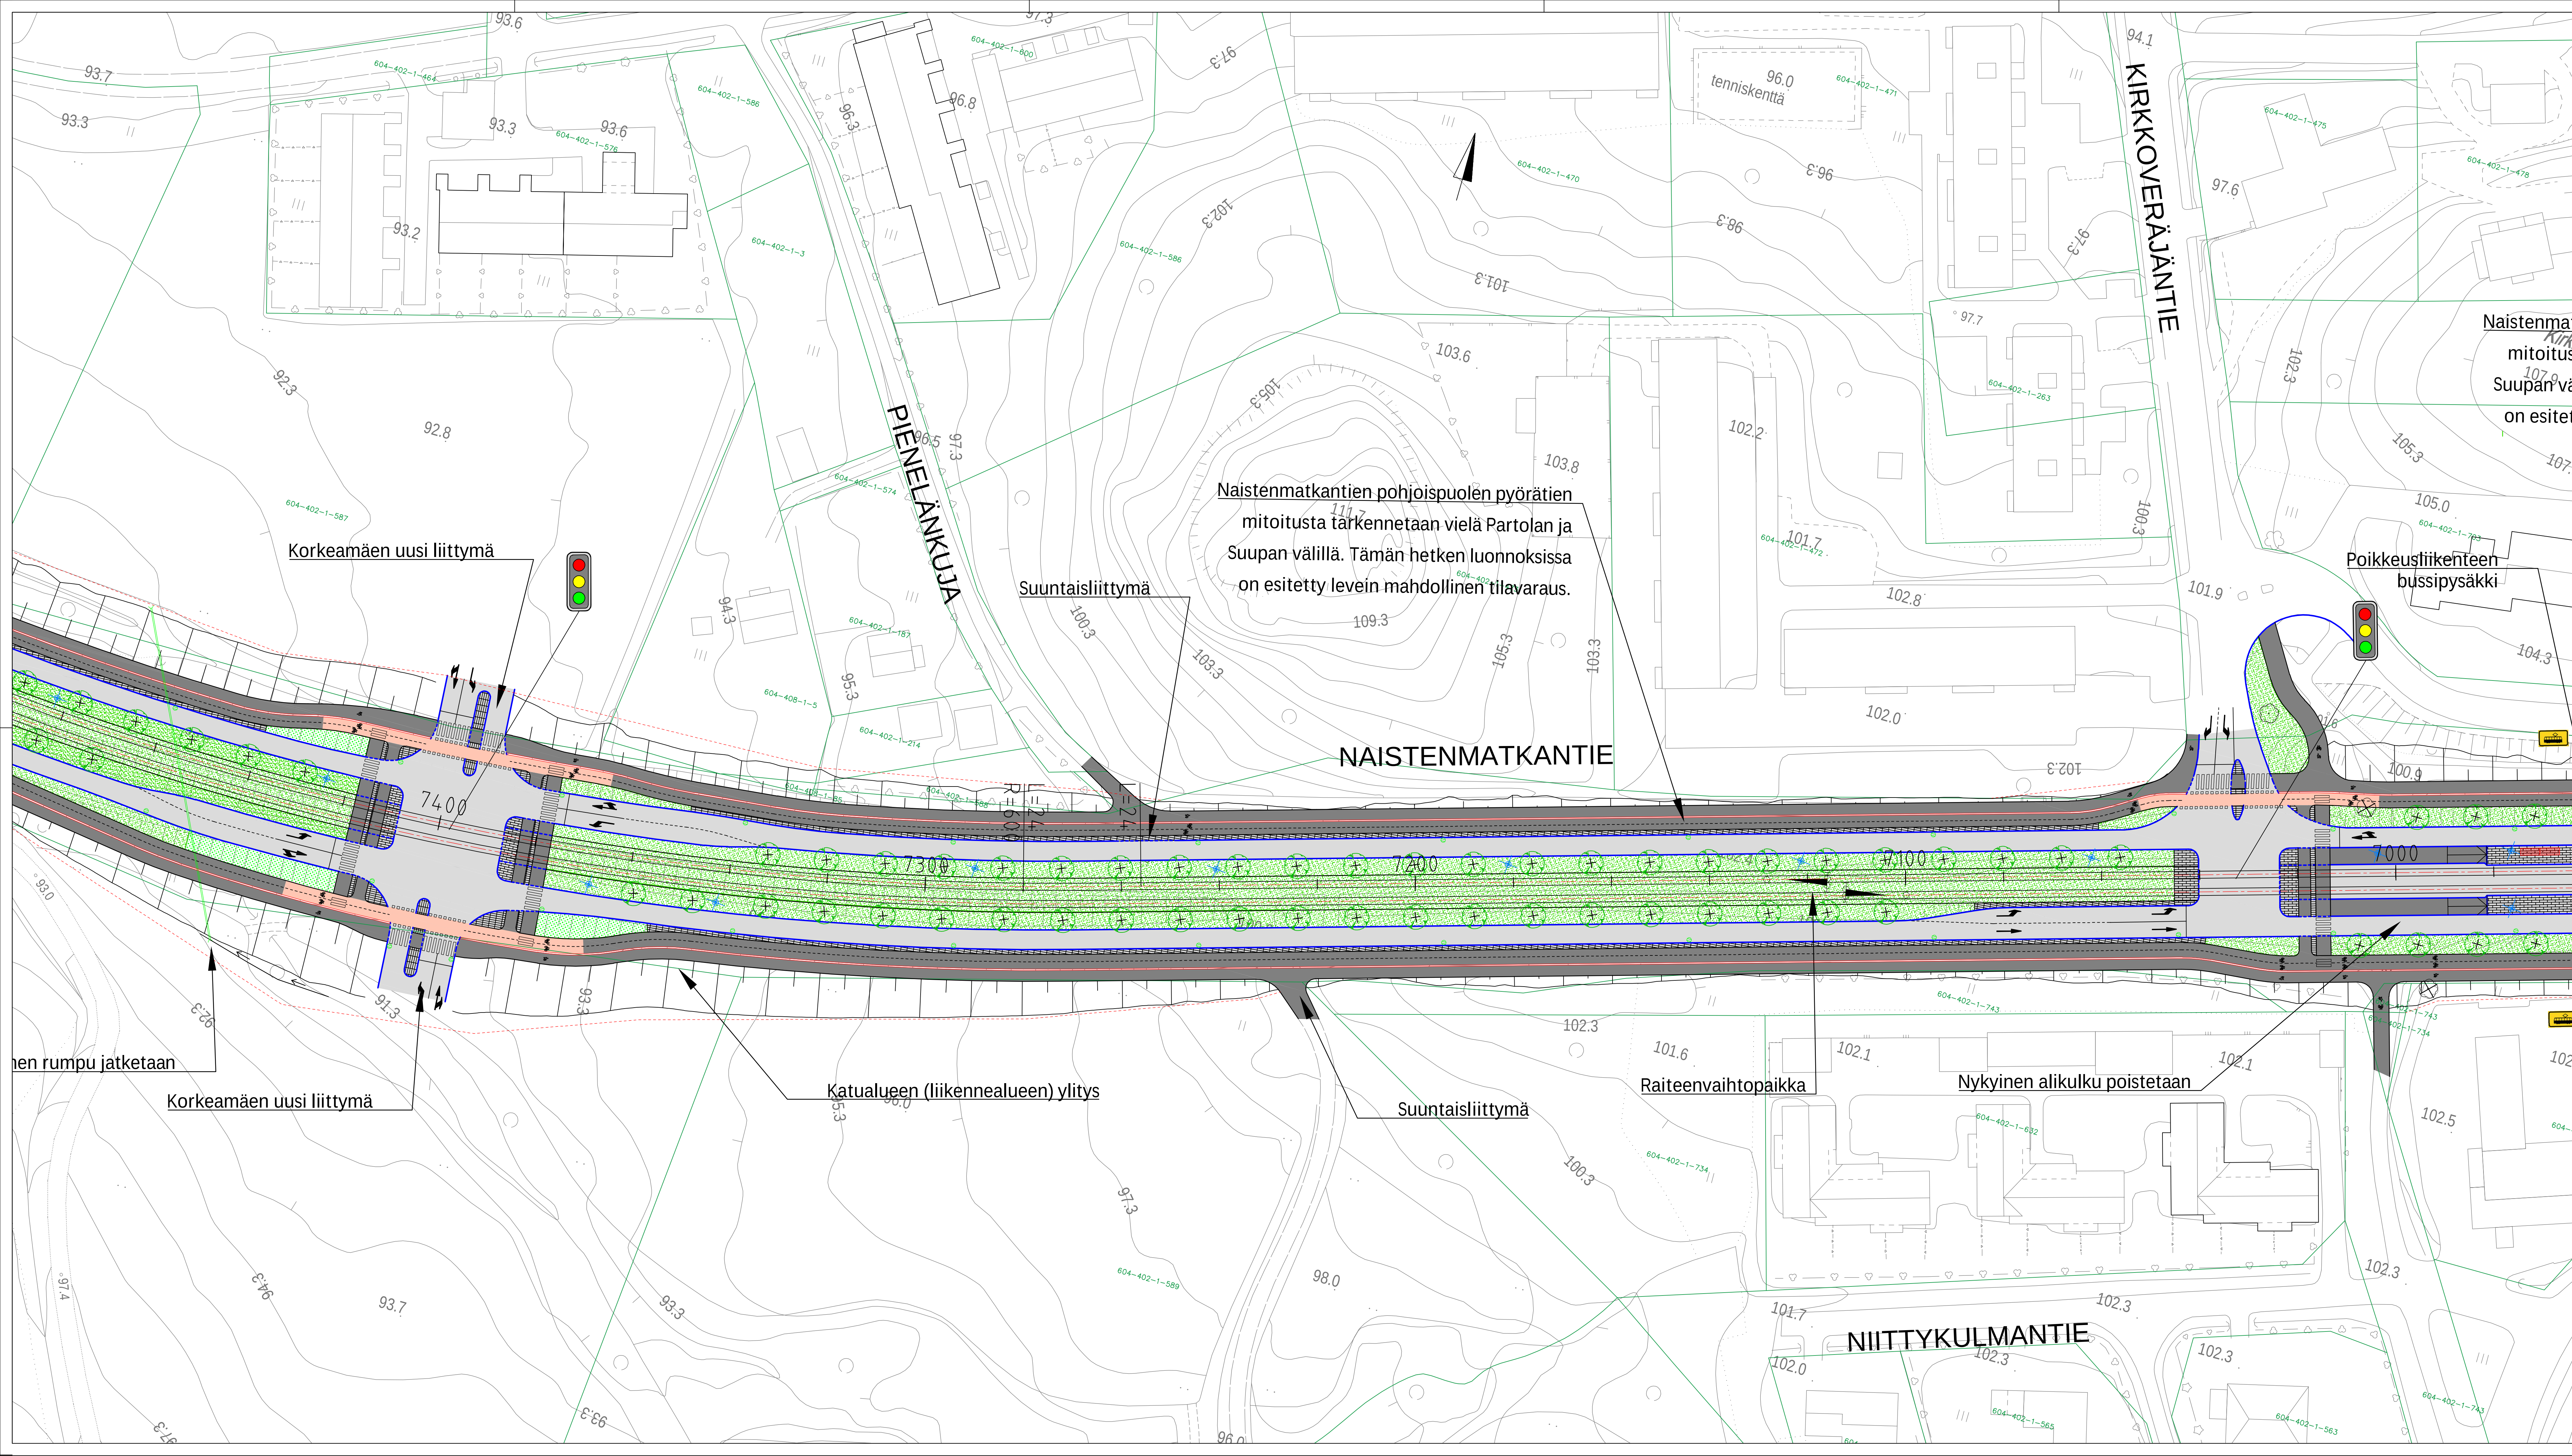

PÄÄLLYSTEMATERIAALIT, MERKINTÖJEN SELITYS:

- ASFALTIPÄÄLLYSTEINEN AJORATA
- ASFALTIPÄÄLLYSTEINEN JALKAKÄYTTÄVÄ JA PYÖRÄTIE
- ASFALTIPÄÄLLYSTEINEN PYÖRÄTIE
- NURMETUS
- PENSAAT, MATALA
- PENSAAT, KORKEA
- AJOYHTEYS/JALKAKÄYTTÄVÄ JA PYÖRÄTIE, SIJAINEN PINTA (ESIM. MURSEKESÄ)
- BETONIKIVEYS
- NYKYINEN KIVEYS/LAATOITUS
- GRANIITILAATOITUS
- NURMI- TAI NOPPAKIVEYS

RAKENTEET, MERKINTÖJEN SELITYS:

- GRANIITTINEN REUNAKIVI
- MADALLUTTU GRANIITTINEN REUNAKIVI, KORKEUS TONTTILUUTTIMISSA 3 CM JA SUOJATEIDEN YHTEYDESSÄ 0 CM (PP JA JK+PP) TAI 3 CM (JK). RAITIETIEPYSÄKKEILLÄ JA MUILLA ESTEETÖNMYÖN ERIKOISTASON ALUEILLA SUOJATIEUUTTIMISSA (JK) LUISKAKUUNUKI 0-4 CM.
- MATERIAALIRAJA
- EROTTELUKAISTA, KAHDEN KIVEN LEYVYIN VALKOINEN KIVIRATA, LEVEYS 0,28 M
- RAITOTIE, KIINTORAIDE. ASFALTI-/NURMI-/KIVEYSPÄÄLLYSTE
- RAITOTIE, AVORAIDE. NURMI-/SEPELIPÄÄLLYSTE
- RATASÄHKÖPVLÄS/SEINÄKINNITYS JA KÖYSIPORTAALI
- TUKIMUURI
- AVO-OJA
- RUMPU
- HULEVEDEN RITILÄKAIVO / KITAKAIVO
- KIINTEISTÖRAJAT
- EHDOTETTU UUSI KATUALUEEN RAJA
- LIITTYVÄ SUUNNITELMA: HATANPÄÄN PUUSTOKUJAN RAKENNUSSUUNNITELMA
- NYKYINEN VALAISINPVLÄS
- LIKENNEVALO-OHJATTU LIITTYMÄ / RAITIOVAUNUVALON OHJATTU LIITTYMÄ / VAROVA - KISKOYLITYSVALOT
- YHTEISKÄYTTÖPVLÄS
- NYKYINEN YHTEISKÄYTTÖPVLÄS
- ISTUTETTAVA PUU, PIENI / ISO
- ISTUTETTAVA PUU VARUSTETUINA JUURISORTILAILLA JA RUNKOSUJAILLA, PIENI / ISO
- POISTETTAVA PUU
- POLLARI
- TONTTILUUTTIMÄ
- TONTTILUUTTIMÄ, SUUNTAISLIITTYMÄ
- PYSÄKKIKATOS
- PYÖRÄPYSÄKÖINTI
- SÄHKÖNSYÖTTÖASEMA

LUONNOS 21.9.2022

Tässä suunnitelmassa on käytetty ETRS-GK24/N2000 taso- ja korkeuskoordinaatistoa.



PIRKKALAN KUNTA

NAISTENMATKANTIE

VÄLI: PLY 6980-7480
HAIKKA

ALUSTAVA KATUSUUNNITELMA
KATUJÄRJESTELYPYHÄYTYKSEN 1:500

RAMBOLL	wsp	TAMPEREEN RAITIOTIE OY	Suunnittelija Tarkastaja / konsultti Tarkastaja (tilaaja)	M. Ylipää J. Laaksonen V-M. Tuominen, A. Reinikka
---------	-----	------------------------	---	---

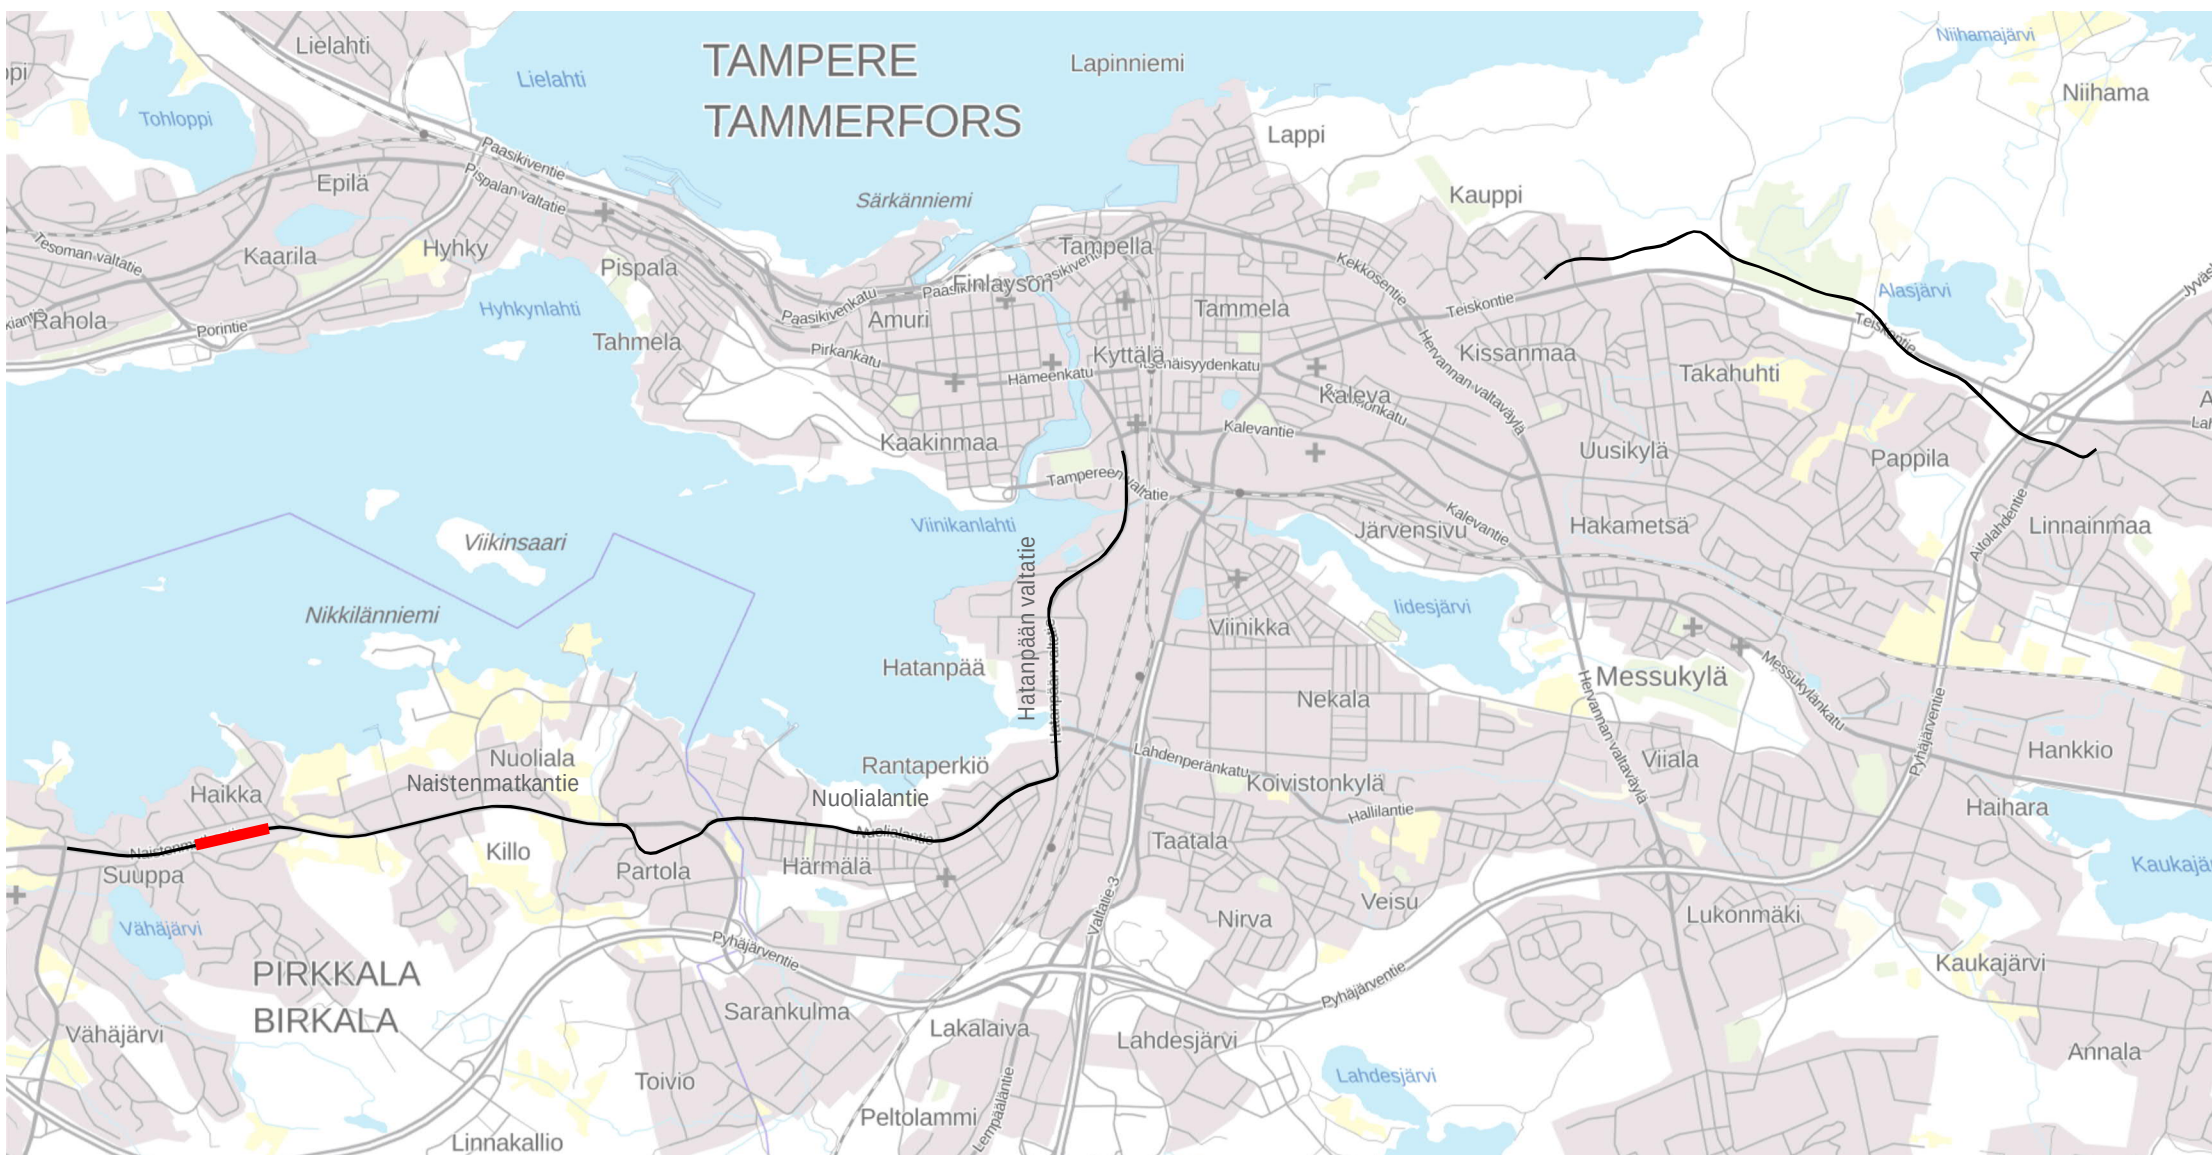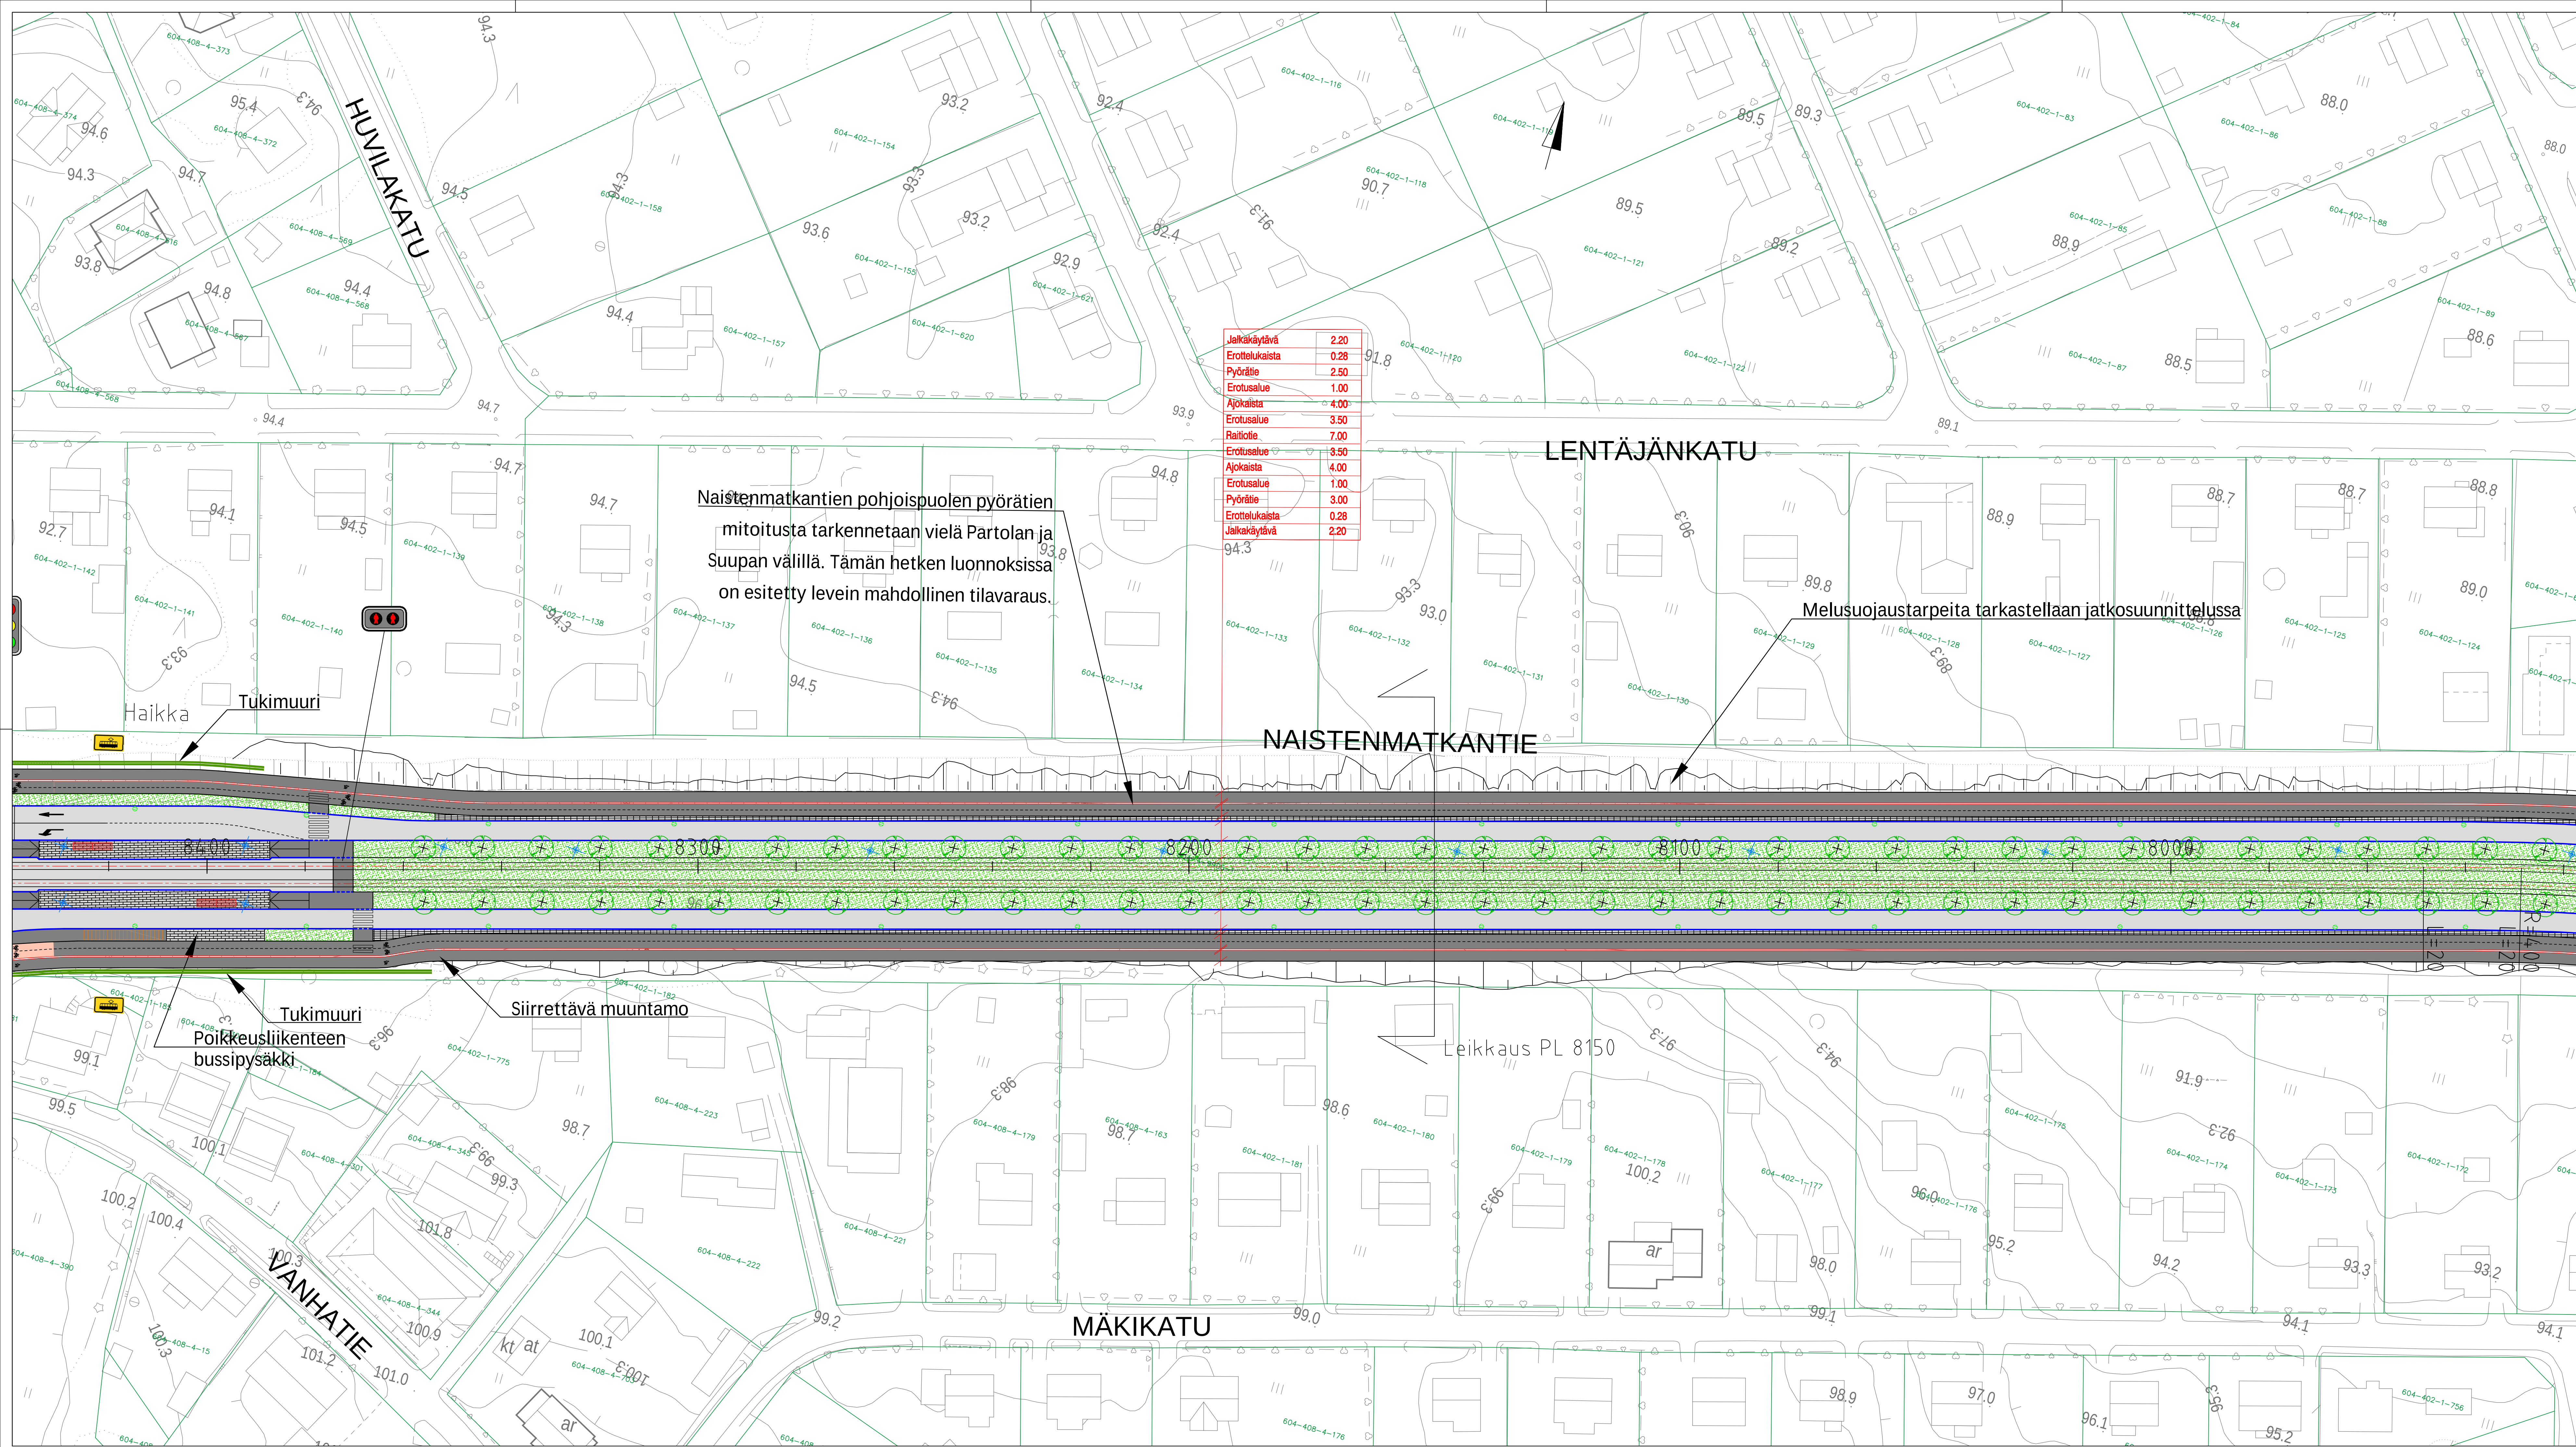

PÄÄLLYSTEMATERIAALIT, MERKINTÖJEN SELITYS:

	ASFALTIPÄÄLLYSTEINEN AJORATA
	ASFALTIPÄÄLLYSTEINEN JALKAKÄYTÄVÄ JA PYÖRÄTIE
	ASFALTIPÄÄLLYSTEINEN PYÖRÄTIE
	NURMETUS
	PENSAAT, MATALA
	PENSAAT, KORKEA
	AJOYHTEYS/JALKAKÄYTÄVÄ JA PYÖRÄTIE, STOMATON PINTA (ESIM. MURSKEPINTA)
	BETONIKIVEYS
	NYKYINEN KIVEYS/LAATOITUS
	GRANIITILAATOITUS
	NURU- TAI NORPPAKIVEYS

RAKENTEET, MERKINTÖJEN SELITYS:

	GRANIITTINEN REUNAKIVI
	MADALLETTU GRANIITTINEN REUNAKIVI, KORKEUS TONTTILUITYMISSÄ 3 CM JA SUOJATEIDEN YHTEYDESSÄ 0 CM (PP JA JK+PP) TAI 3 CM (JK). RAITIETIEPYSÄKKEILLÄ JA MUILLA ESTEETÖNYMPYJYDEN ERIKOISTASON ALUEILLA SUOJATIEPUITYKSESSÄ (JK) LUISKAREUNAKIVI 0-4 CM.
	MATERIAALIRAJA
	EROTTELUKAISTA, KAVEN KIDEN LEYVIN VALKOINEN KIVIRATA, LEVEYS 0,28 M
	RAITIOTIE, KIINTORAIDE. ASFALTI-/NURMI-/KIVEYSPÄÄLLISTE
	RAITIOTIE, AVORAIDE. NURMI-/SEPELIPÄÄLLISTE
	RATASÄHKÖPVLÄS/SEINÄKINNITYS JA KÖYSIORTAAU
	TUKIMUURI
	AVO-OJA
	RUMPU
	HULEVEDEN RITILÄKAIVO / KITAKAIVO
	KIINTEISTÖRAJAT
	EHDOTETTU UUSI KATUALUEEN RAJA
	LIITTYVÄ SUUNNITELMA: HATANPÄÄN PUUSTOKUJAN RAKENNUSSUUNNITELMA
	NYKYINEN VALAISINPVLÄS
	LIKENNEVALO-OHJATTU LIITTYMÄ / RAITIOVAUNUVALON OHJATTU LIITTYMÄ / VAROVA - KISKOVYLTYSVALOT
	YHTEISKÄYTTÖPVLÄS
	NYKYINEN YHTEISKÄYTTÖPVLÄS
	ISTUTETTAVA PUU, PIENI / ISO
	ISTUTETTAVA PUU VARUSTETUINA JUURISTORTILAILLA JA RUNKOSUOJILLA, PIENI / ISO
	POISTETTAVA PUU
	POLLARI
	TONTTILUITYMÄ
	TONTTILUITYMÄ, SUUNTAISLUITYMÄ
	PYSÄKKIKATOS
	PYÖRÄPYSÄKINTI
	SÄHKÖNSYÖTTÖASEMA

LUONNOS 21.9.2022
Tässä suunnitelmassa on käytetty ETRS-GK24/N2000 tasoa- ja korkeuskoordinaatistoa.

PIRKKALAN KUNTA

NAISTENMATKANTIE

VÄLI: PLV 7920-8440
NAISTENMATKA



ALUSTAVA KATUSUUNNITELMA
KATUJÄRJESTELYPYHÄYRYS 1:500

Ylän käsittely:

Pvm.	21.9.2022
Piir.n:o	2171.18

Summitelija	M. Ylipää
Tarkastaja (konsultti)	J. Laaksonen
Tarkastaja (tilaaja)	V.-M. Tuominen, A. Reinikka

RAMBOLL **wsp** **TAMPEREEN RAITIOTIE OY**

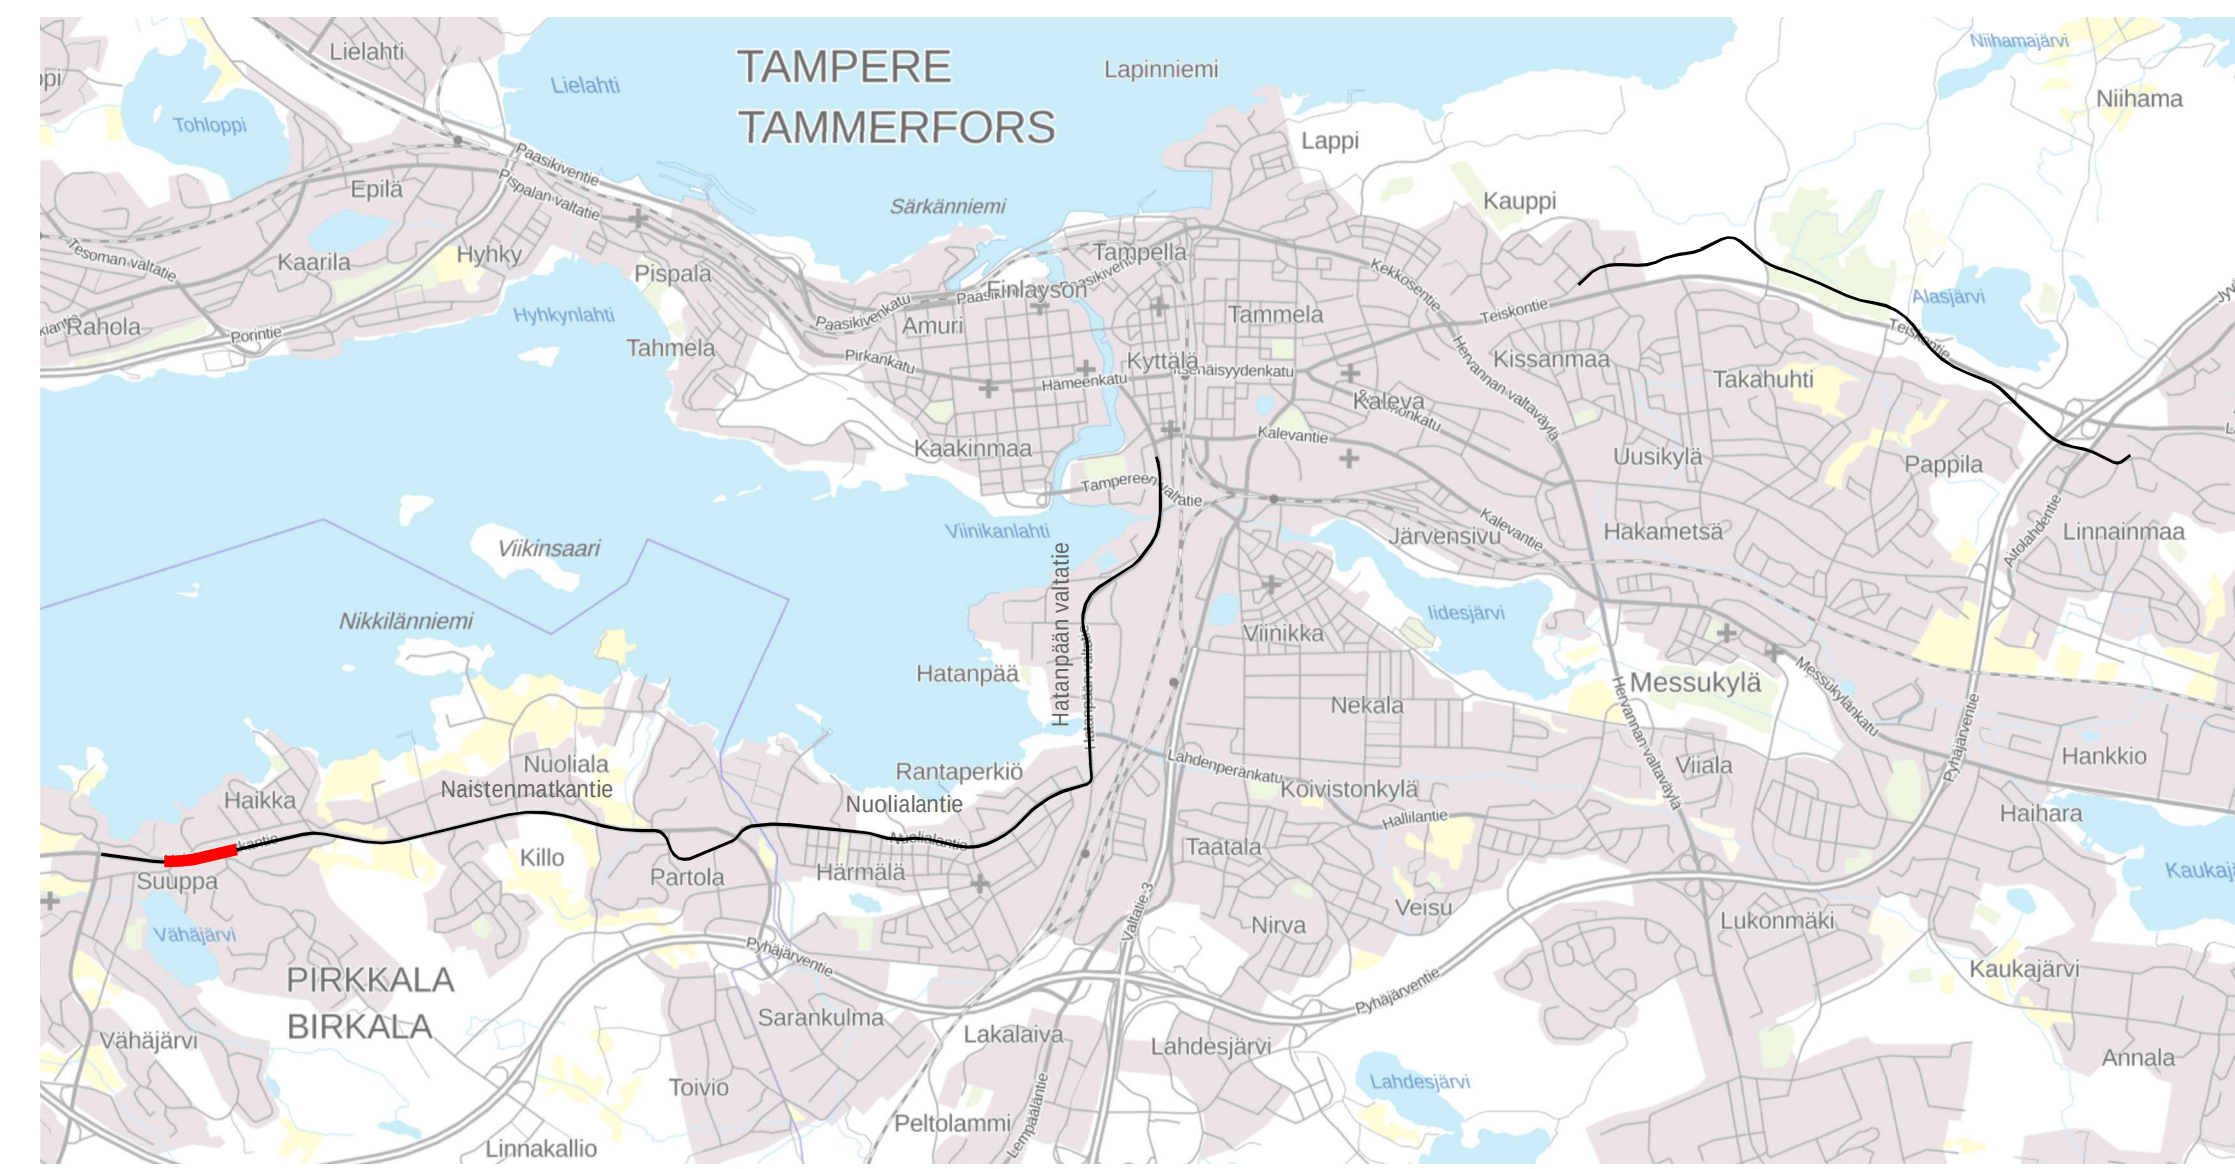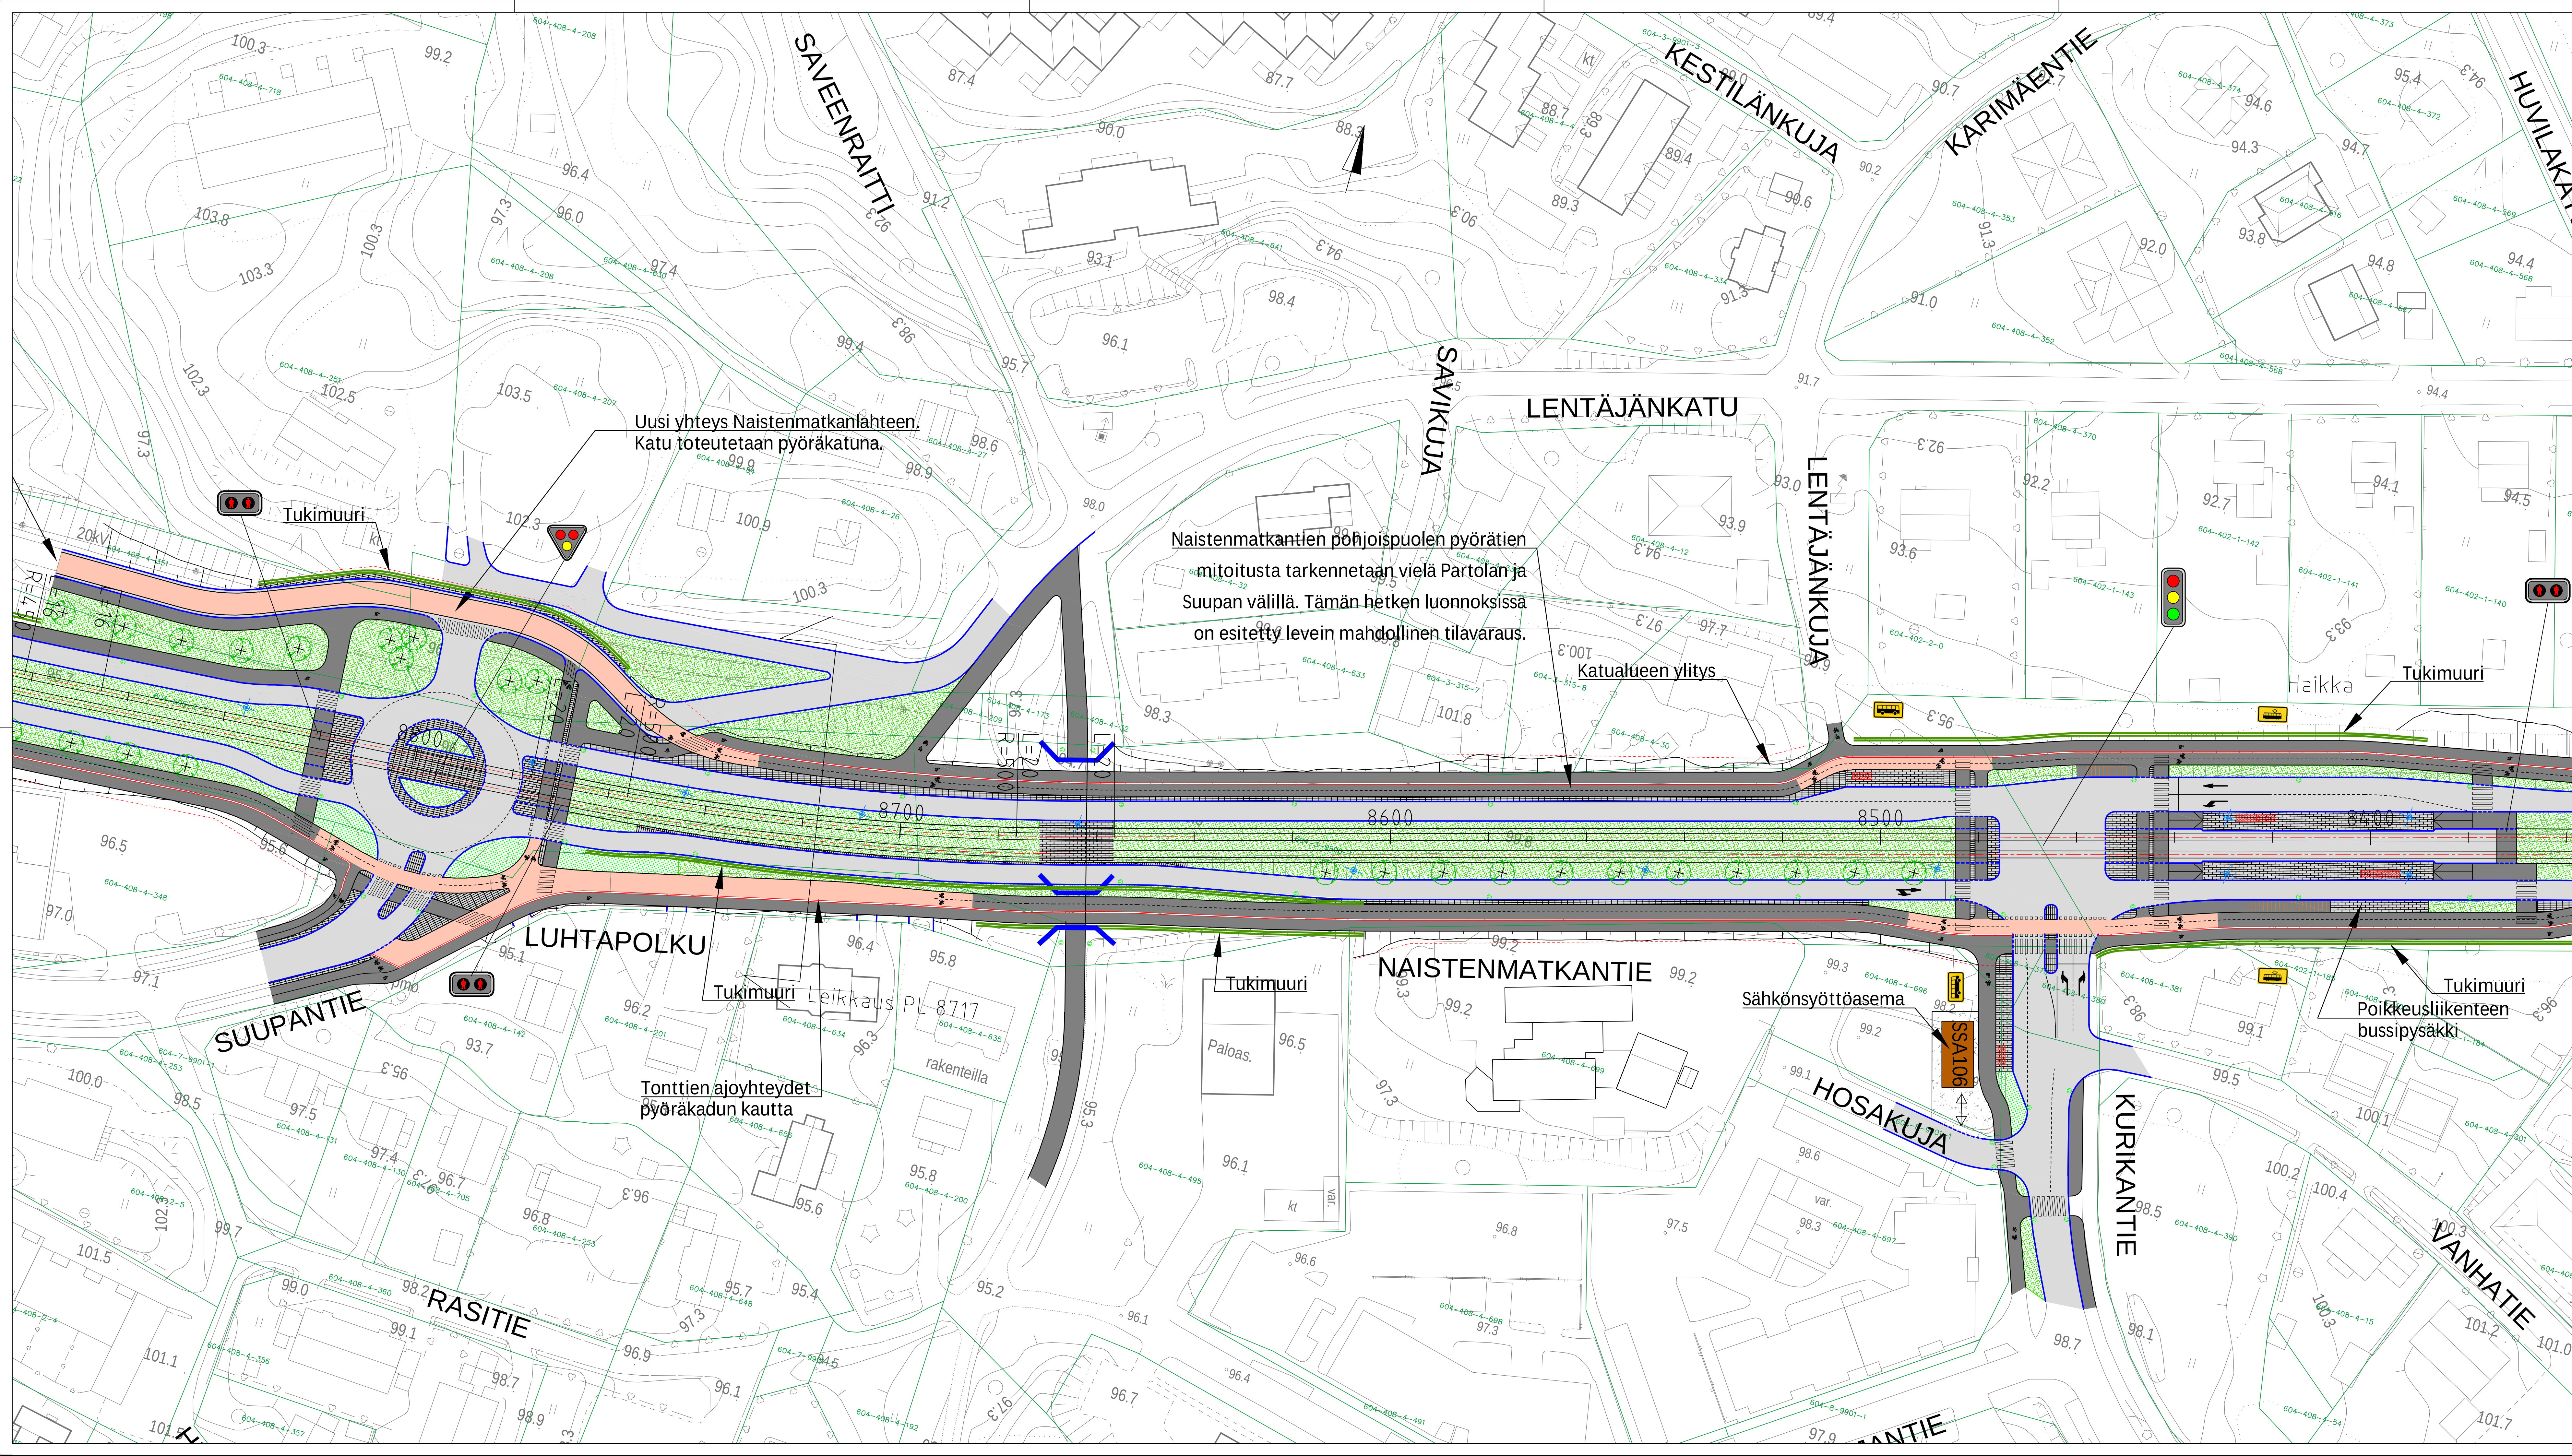

PÄÄLLYSTEMATERIAALIT, MERKINTÖJEN SELITYS:		RAKENTEET, MERKINTÖJEN SELITYS:	
	ASFAALTIPÄÄLLYSTEINEN AJORATA		GRANIITTINEN REUNAKIVI
	ASFAALTIPÄÄLLYSTEINEN JALKAKÄYTTÄVÄ JA PYÖRÄTIE		MADALLETTU GRANIITTINEN REUNAKIVI, KORKEUS TONTTILITTYMISSÄ 3 CM JA SUOJATIEDEN YHTIEYDESSÄ 0 CM (PP JA JK+PP) TAI 3 CM (JK). RAITITIEPYSÄKEILLÄ JA MUILLA ESTEETÖNYMPYÖN ERIKOISTASON AUKEILLA SUOJATIEYTYKSESSÄ (JK) LUISKARUNAKUKI 0-4 CM.
	ASFAALTIPÄÄLLYSTEINEN PYÖRÄTIE		MATERIAALIRAJA
	NURMETUS		EROTTELUKAISTA, KAHDEN KIVEN LEVYN VALKOINEN KIVIRATA, LEVEYS 0,28 M
	PENSAAT, MATALA		RAITOTIE, KIINTORAIDE. ASFALTI-/NURMI-/KIVEYPÄÄLLYSTE
	PENSAAT, KORKEA		RAITOTIE, AVORAIDE. NURMI-/SEPELIPÄÄLLYSTE
	AJOYHTEYS/JALKAKÄYTTÄVÄ JA PYÖRÄTIE, SITOMATON PINTA (ESIM. MURSEKIPINTA)		RATASÄHKÖPVLVS/SEINÄKINNITTYS JA KÖYSIPORTAALI
	BETONIKIVEYS		TUKIMUURI
	NYKYINEN KIVEYS/LAATOITUS		AVO-OIA
	GRANIITILAATOITUS		RUMPU
	NURU- TAI NOPPAKIVEYS		HULEVEDEN RITILÄKAIVO / KITAKAIVO
			KIINTESTÖRAJAT
			EHDOTETTU UUSI KATUALUEEN RAJA
			LIITTYVÄ SUUNNITELMA: HATANPÄÄN PUUSTOKUJAN RAKENNUSSUUNNITELMA
			NYKYINEN VALAISINPVLVS
			LIKENNÄVALO-OHJATTU LIITTYMÄ / RAITIOVAUNUVAJON OHJATTU LIITTYMÄ / VAROVA - KISKOYLITYSVALOT
			YHTIEKÄYTTÖPVLVS
			NYKYINEN YHTIEKÄYTTÖPVLVS
			ISTUTETTAVA PUU, PIENI / ISO
			ISTUTETTAVA PUU VARUSTETUINA JUURISTORTILAILLA JA RUNKOSUJAILLA, PIENI / ISO
			POISTETTAVA PUU
			POLLARI
			TONTTILITTYMÄ
			TONTTILITTYMÄ, SUUNTAISLITTYMÄ
			PYSÄKKIKATOS
			PYÖRÄPYSÄKINTI
			SÄHKÖSÄÄTÖASEMA

LUONNOS 21.9.2022

Tässä suunnitelmassa on käytetty ETRS-GK24/N2000 tasoa ja korkeuskoordinaatistoa.

PIRKKALAN KUNTA		Ylän käsittely:	
NAISTENMATKANTIE			
VÄLI: PLY 8360-8880			
NAISTENMATKA			
ALUSTAVA KATUSUUNNITELMA			
KATUJÄRJESTELYPYHÄYRISTYS 1:500			
Suunnittelija		M. Ylipää	
Tarkastaja (konsultti)		J. Laaksonen	
Tarkastaja (tilaaja)		V-M. Tuominen, A. Reinikka	
Pvm.		21.9.2022	
Pliir.n:o		2171.19	

