


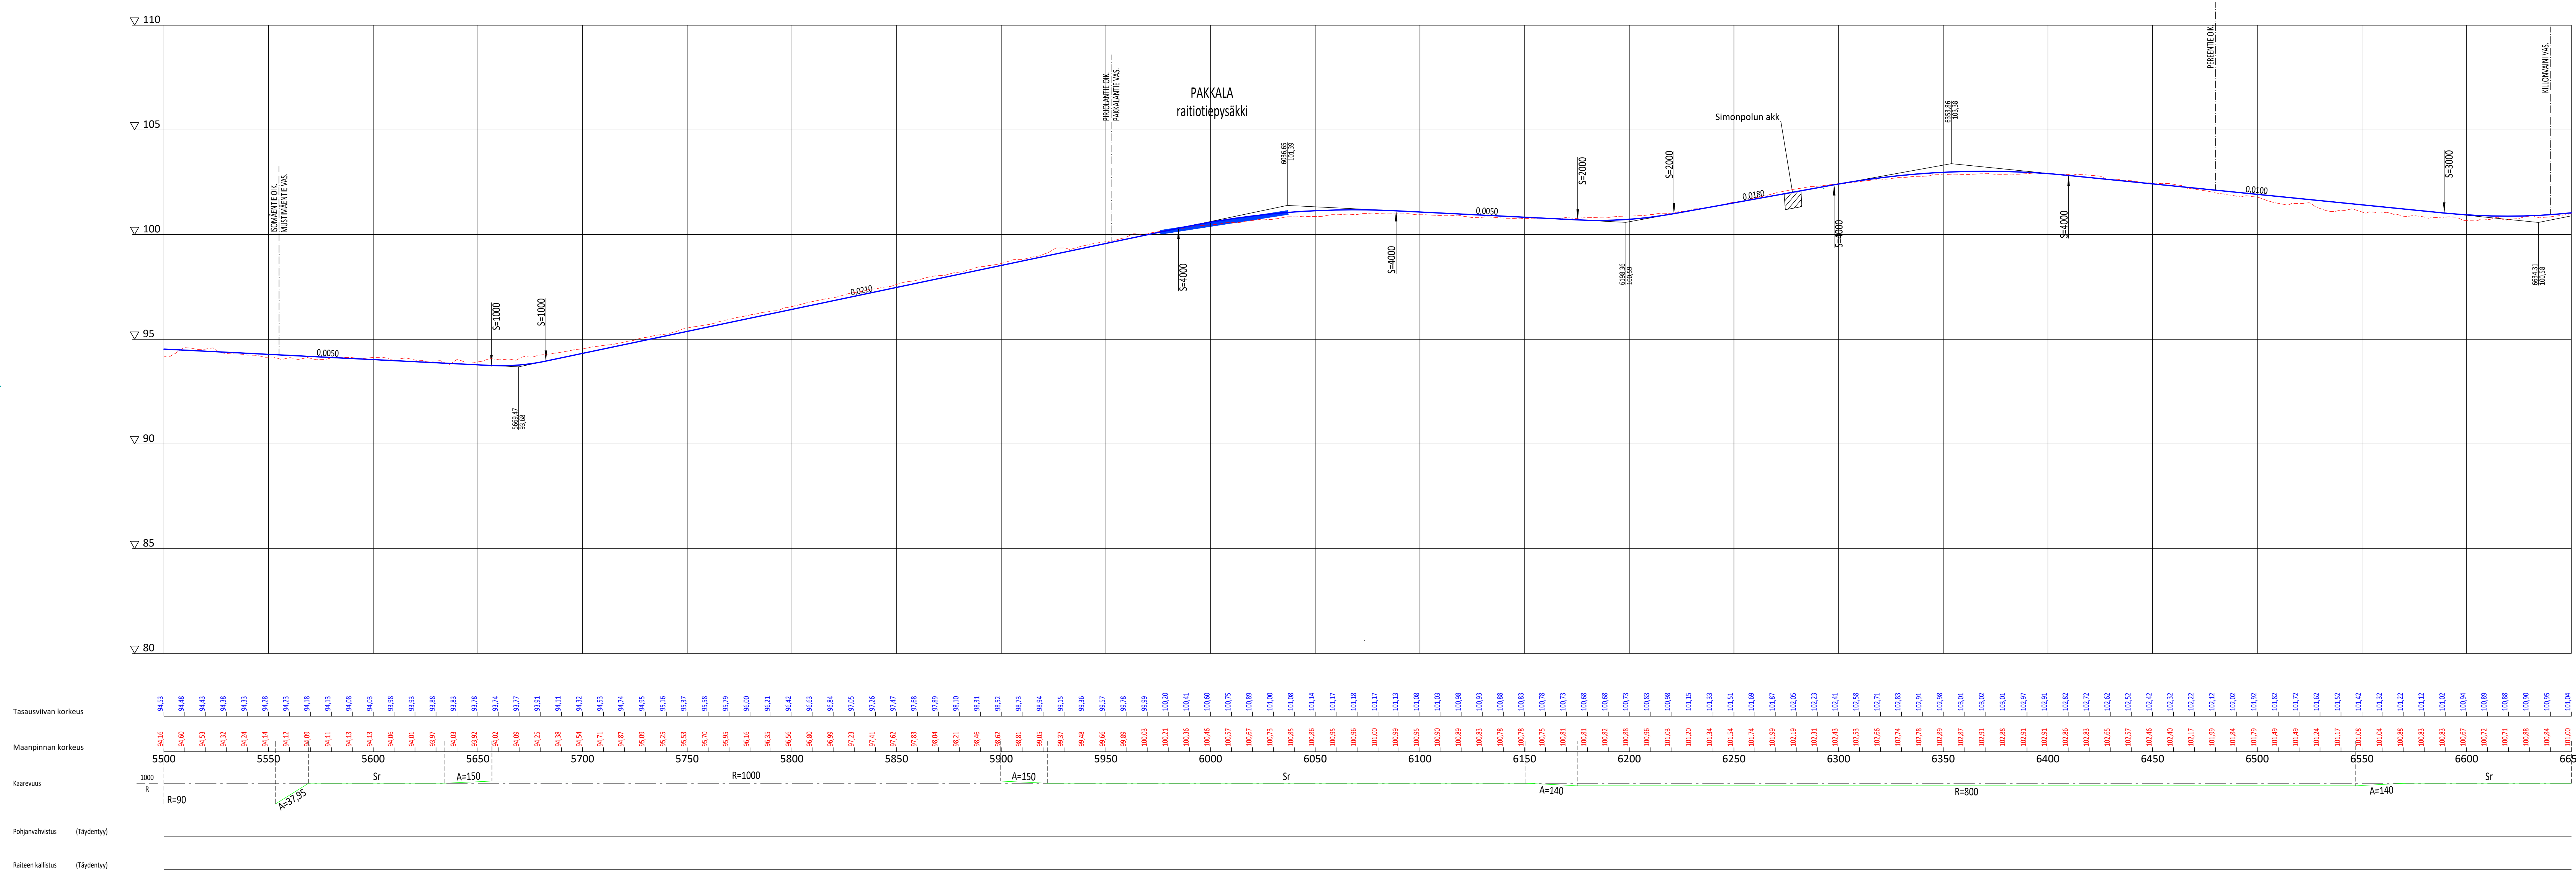

LUONNOS 21.9.2022

Tässä suunnitelmassa on käytetty ETRS-GK24/N2000 taso- ja korkeuskoordinaatistoa.



PIRKKALAN KUNTA


KENKÄTIE, NAISTENMATKANTIE
PLV 5500-6650
PARTOLA

ALUSTAVA KATUSUUNNITELMA
PITUUSLEIKKAUS 1:1000/1:100


Ylan käsittely:	
Pvm.	PÄIVÄMÄÄRÄ
Piir.n:o	2171.26
Suunnittelija	M. Ylipukki
Tarkastaja (konsultti)	J. Laaksonen
Tarkastaja (tilaaja)	V-M. Tuominen, A. Reinikka





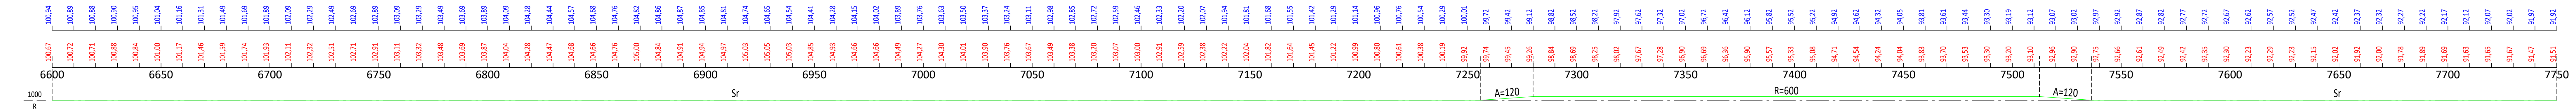

 PIRKKALAN KUNTA	
NAISTENMATKANTIE	
PLV 6600-7750 HAIKKA	
ALUSTAVA KATUSUUNNITELMA PITUUSLEIKKAUS 1:1000/1:100	
Yh. kassittelu:	Pvm. 21.9.2022
Piir.n:o	2171.27
  	Suunnittelija Tarkastaja (konsultti) Tarkastaja (tilaaja)
M. Ylipikuri J. Laaksonen V.-M. Tuominen, A. Reinikka	

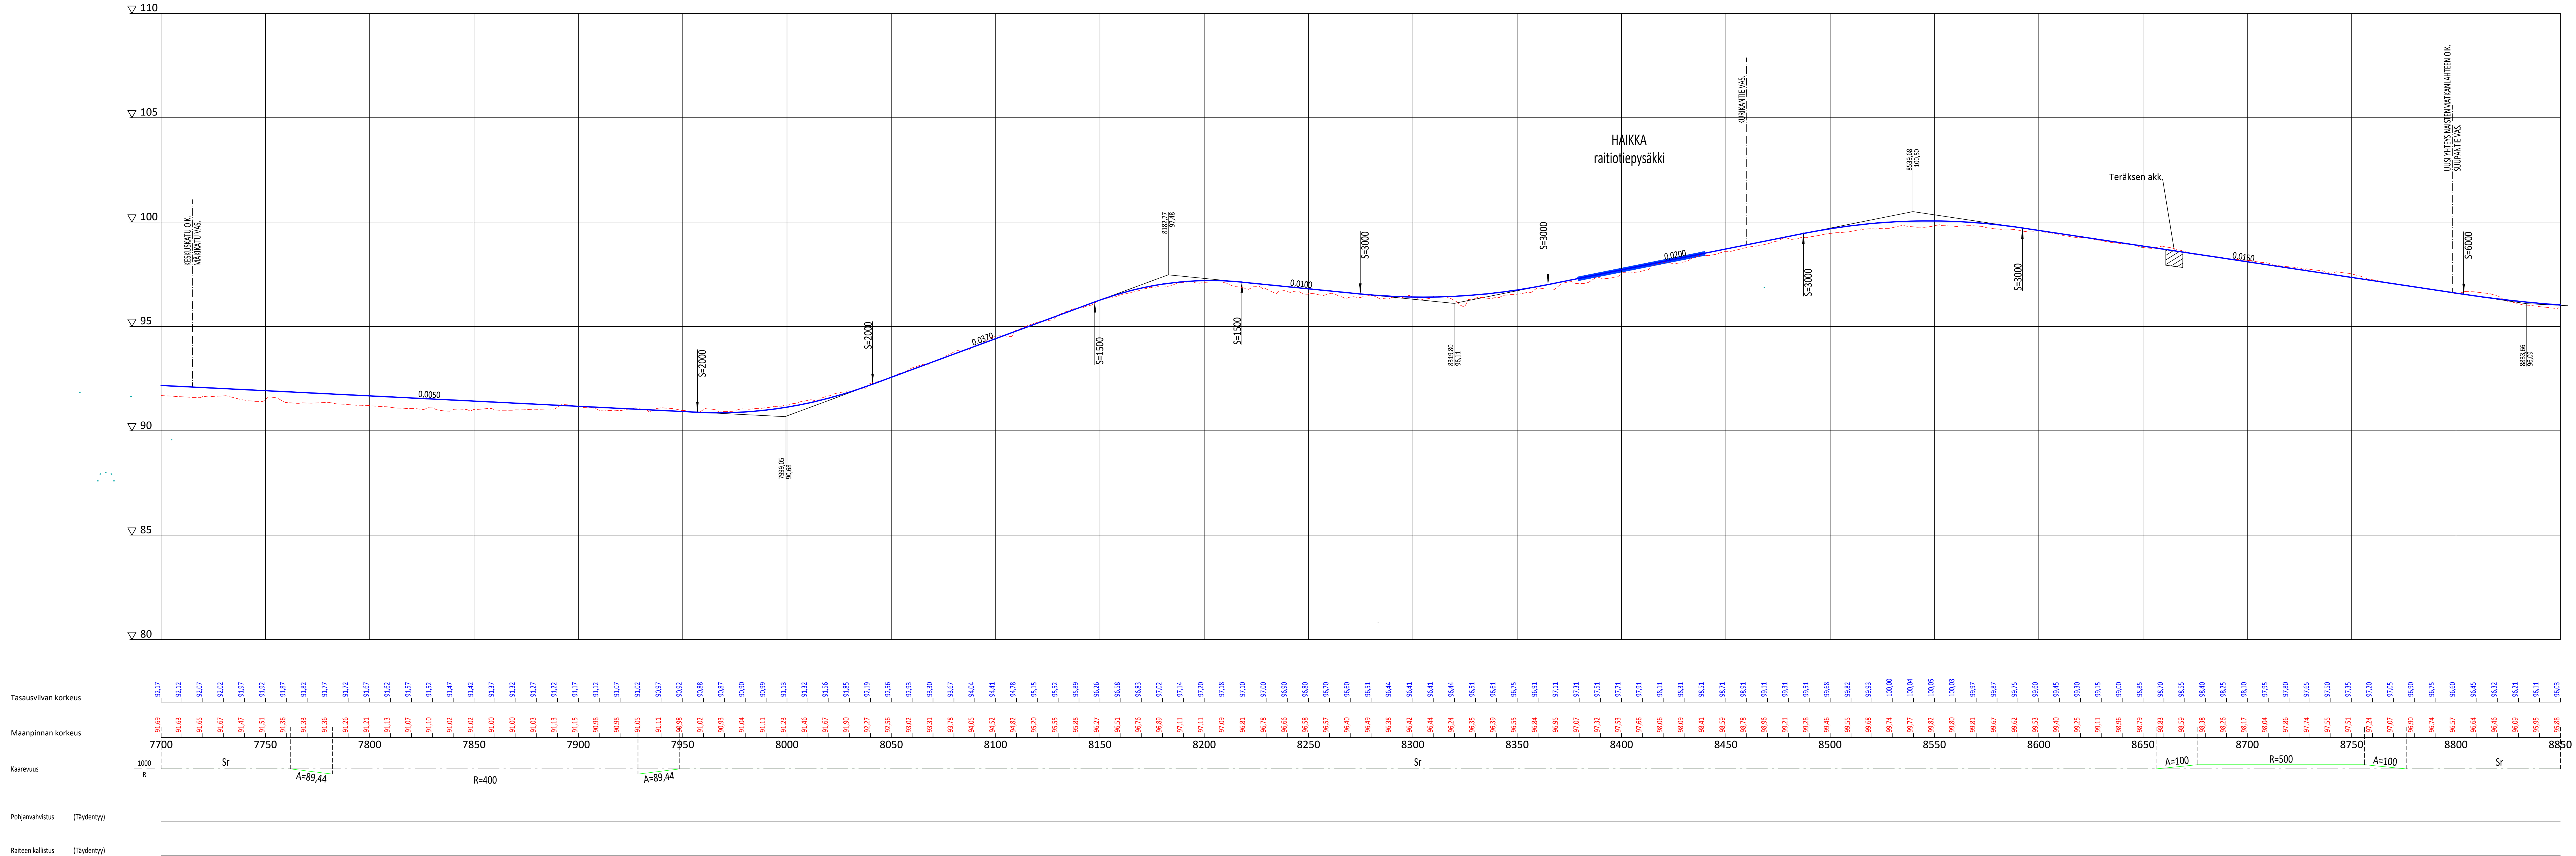

LUONNOS 21.9.2022

Tässä suunnitelmassa on käytetty ETRS-GK24/N2000 taso- ja korkeuskoordinaatistoa.



NAISTENMATKANTIE

VÄLI PV 7700-8850

NAISTENMATKA

ALUSTAVA KATUSUUNNITELMA
PITUUSLEIKKAUS 1:1000/1:100




Suunnittelija M. Ylipukki
Tarkastaja (konsultti) J. Laaksonen
Tarkastaja (tilaaja) V.-M. Tuominen, A. Reinikka

Ylan käsittely:

Pvm. 21.9.2022

Piir.n:o 2171.28

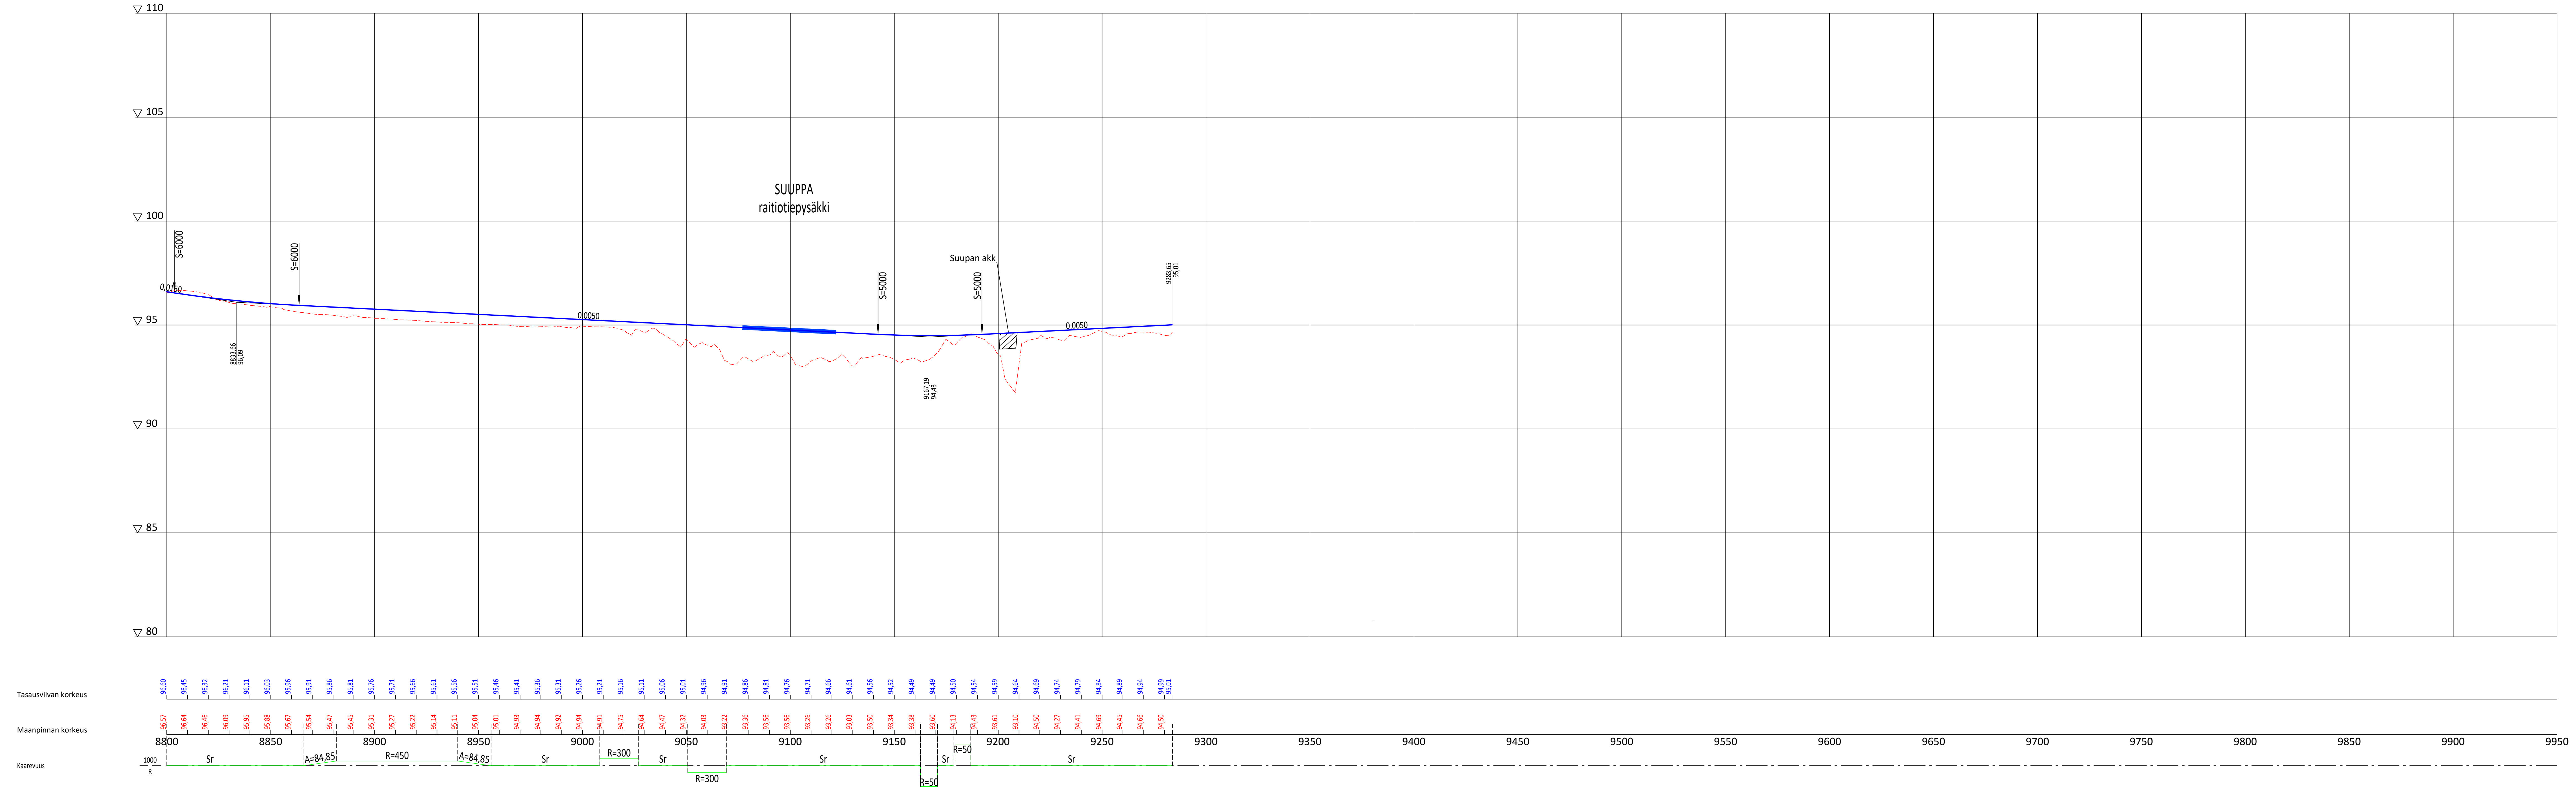

Tasausviivan korkeus

Maanpinnan korkeus

Kaarevuus

Pohjanvahvistus

(Täydentyt)

Raitteen kallistus

(Täydentyt)

LUONNOS 21.9.2022

Tässä suunnitelmassa on käytetty ETRS-GK24/N2000 taso- ja korkeuskoordinaatistoa.



NAISTENMATKANTIE

VÄLI PV 8800-9284

NAISTENMATKA

ALUSTAVA KATUSUUNNITELMA

PITUUSLEIKKAUS 1:1000/1:100

RAMBOLL	WSP	TAMPEREEN RAITIOTIE OY	Suunnittelija	M. Ylipukki
			Tarkastaja (konsultti)	J. Laaksonen
			Tarkastaja (tilaaja)	V-M. Tuominen, A. Reinikka