



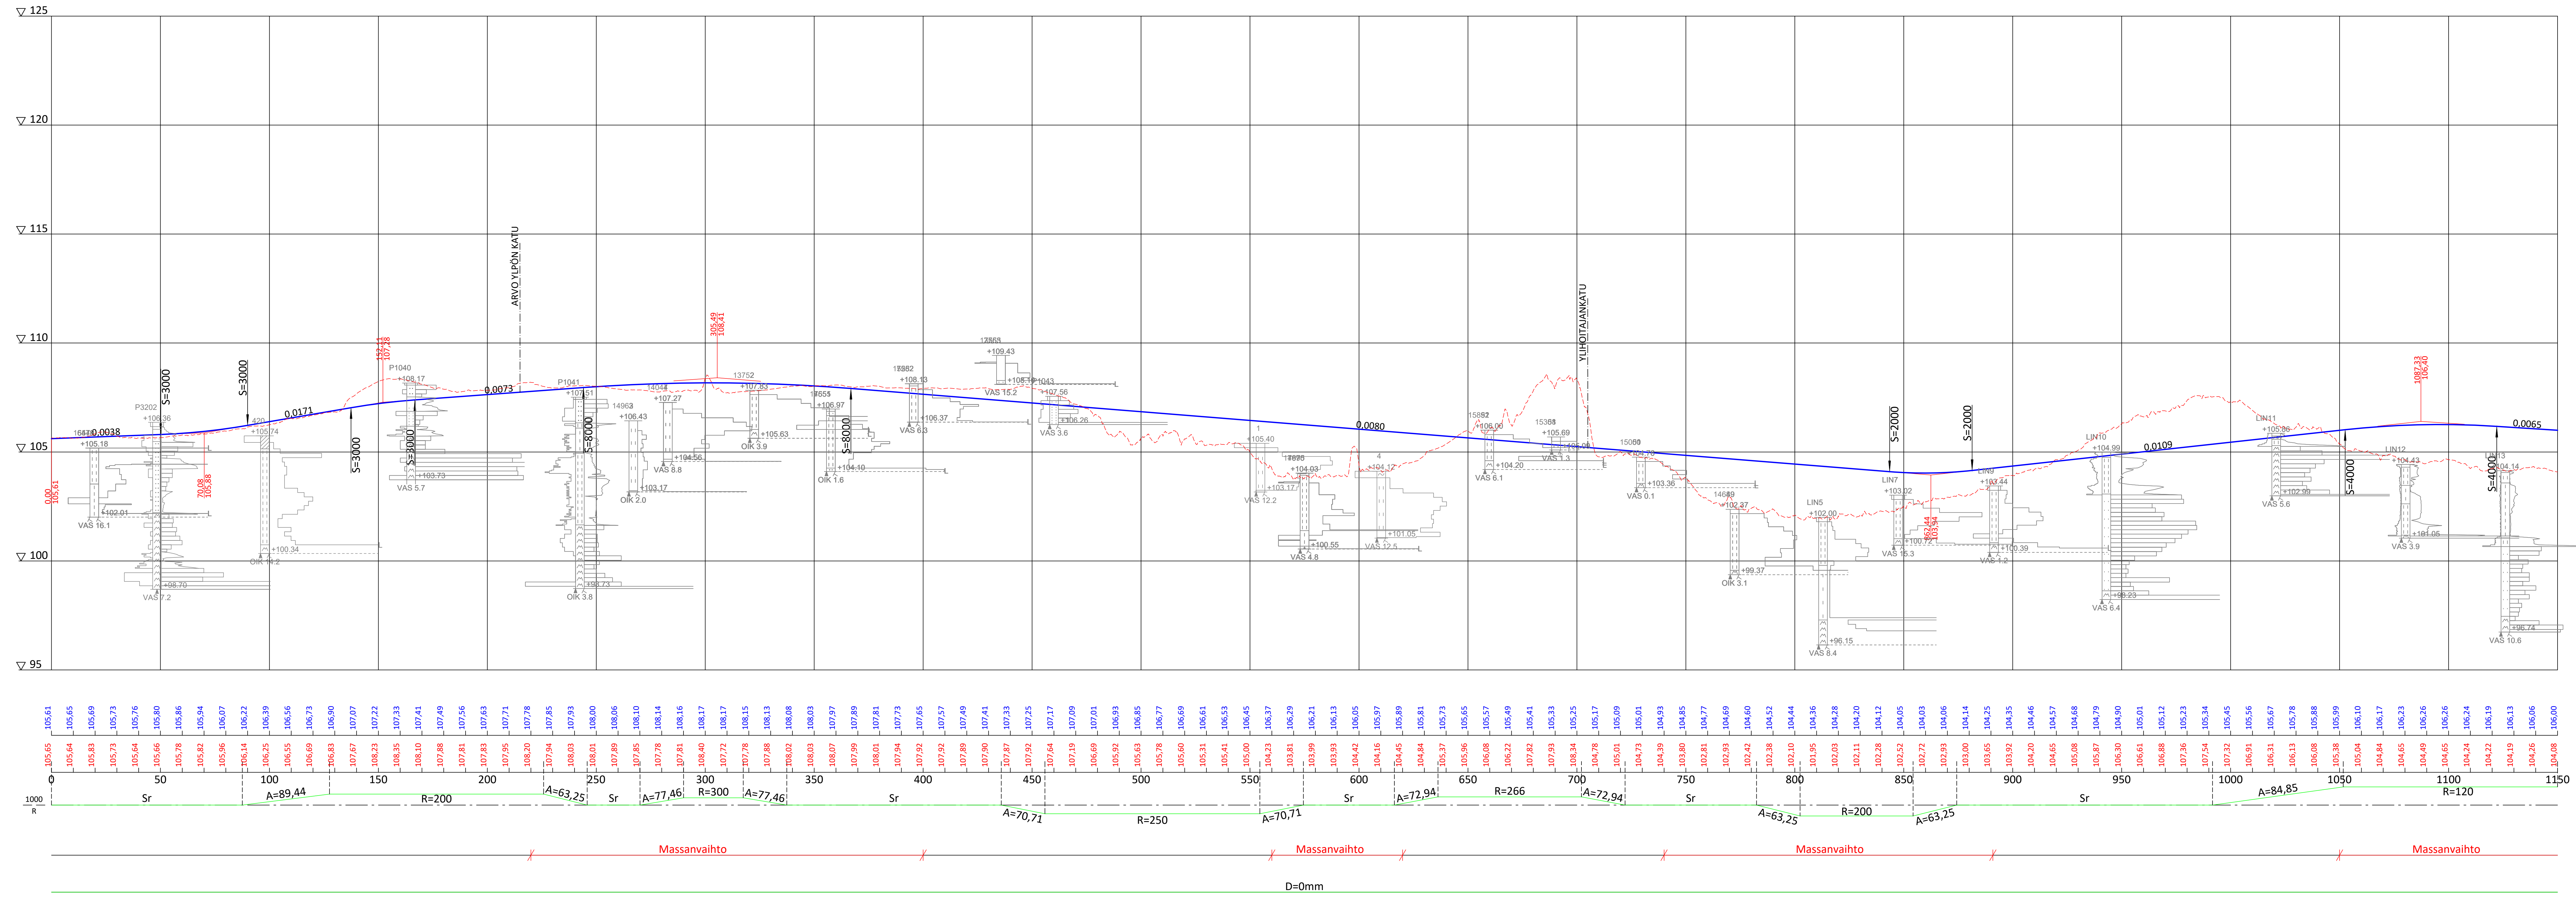


LUONNOS 16.12.2022

Tässä suunnitelmassa on käytetty ETRS-GK24/N2000 taso- ja korkeuskoordinaatistoa.

	TAMPEREEN KAUPUNKI KAUPUNKIYMPÄRISTÖN PALVELUALUE		Kaupunkiympäristön rakennuttaminen ja ylläpito	
	LÄÄKÄRINTIE, LÄÄKÄRINKATU VÄLI: PLV 0-1100 KAUPPI			
ALUSTAVA KATUSUUNNITELMA PITUUSLEIKKAUS 1:1000/1-100				
				


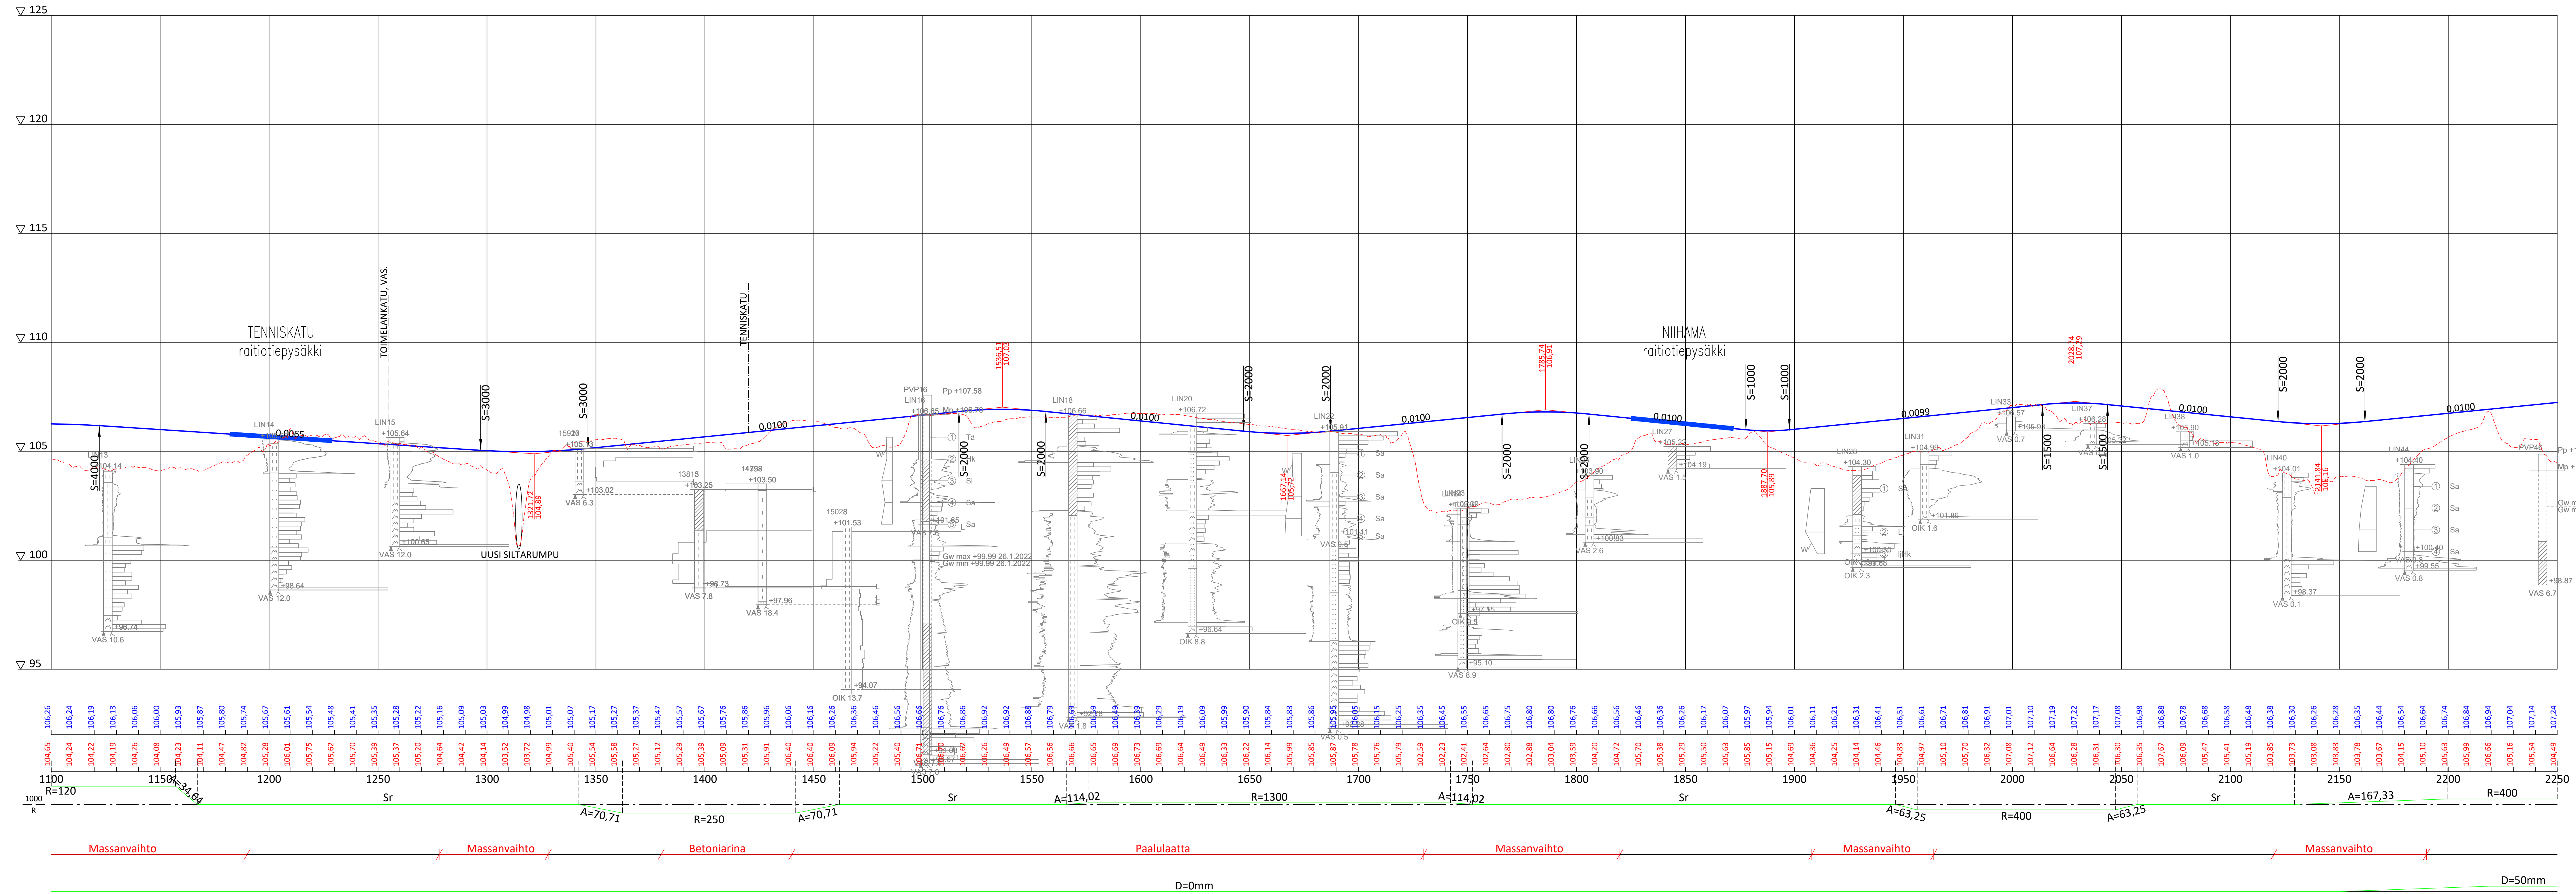


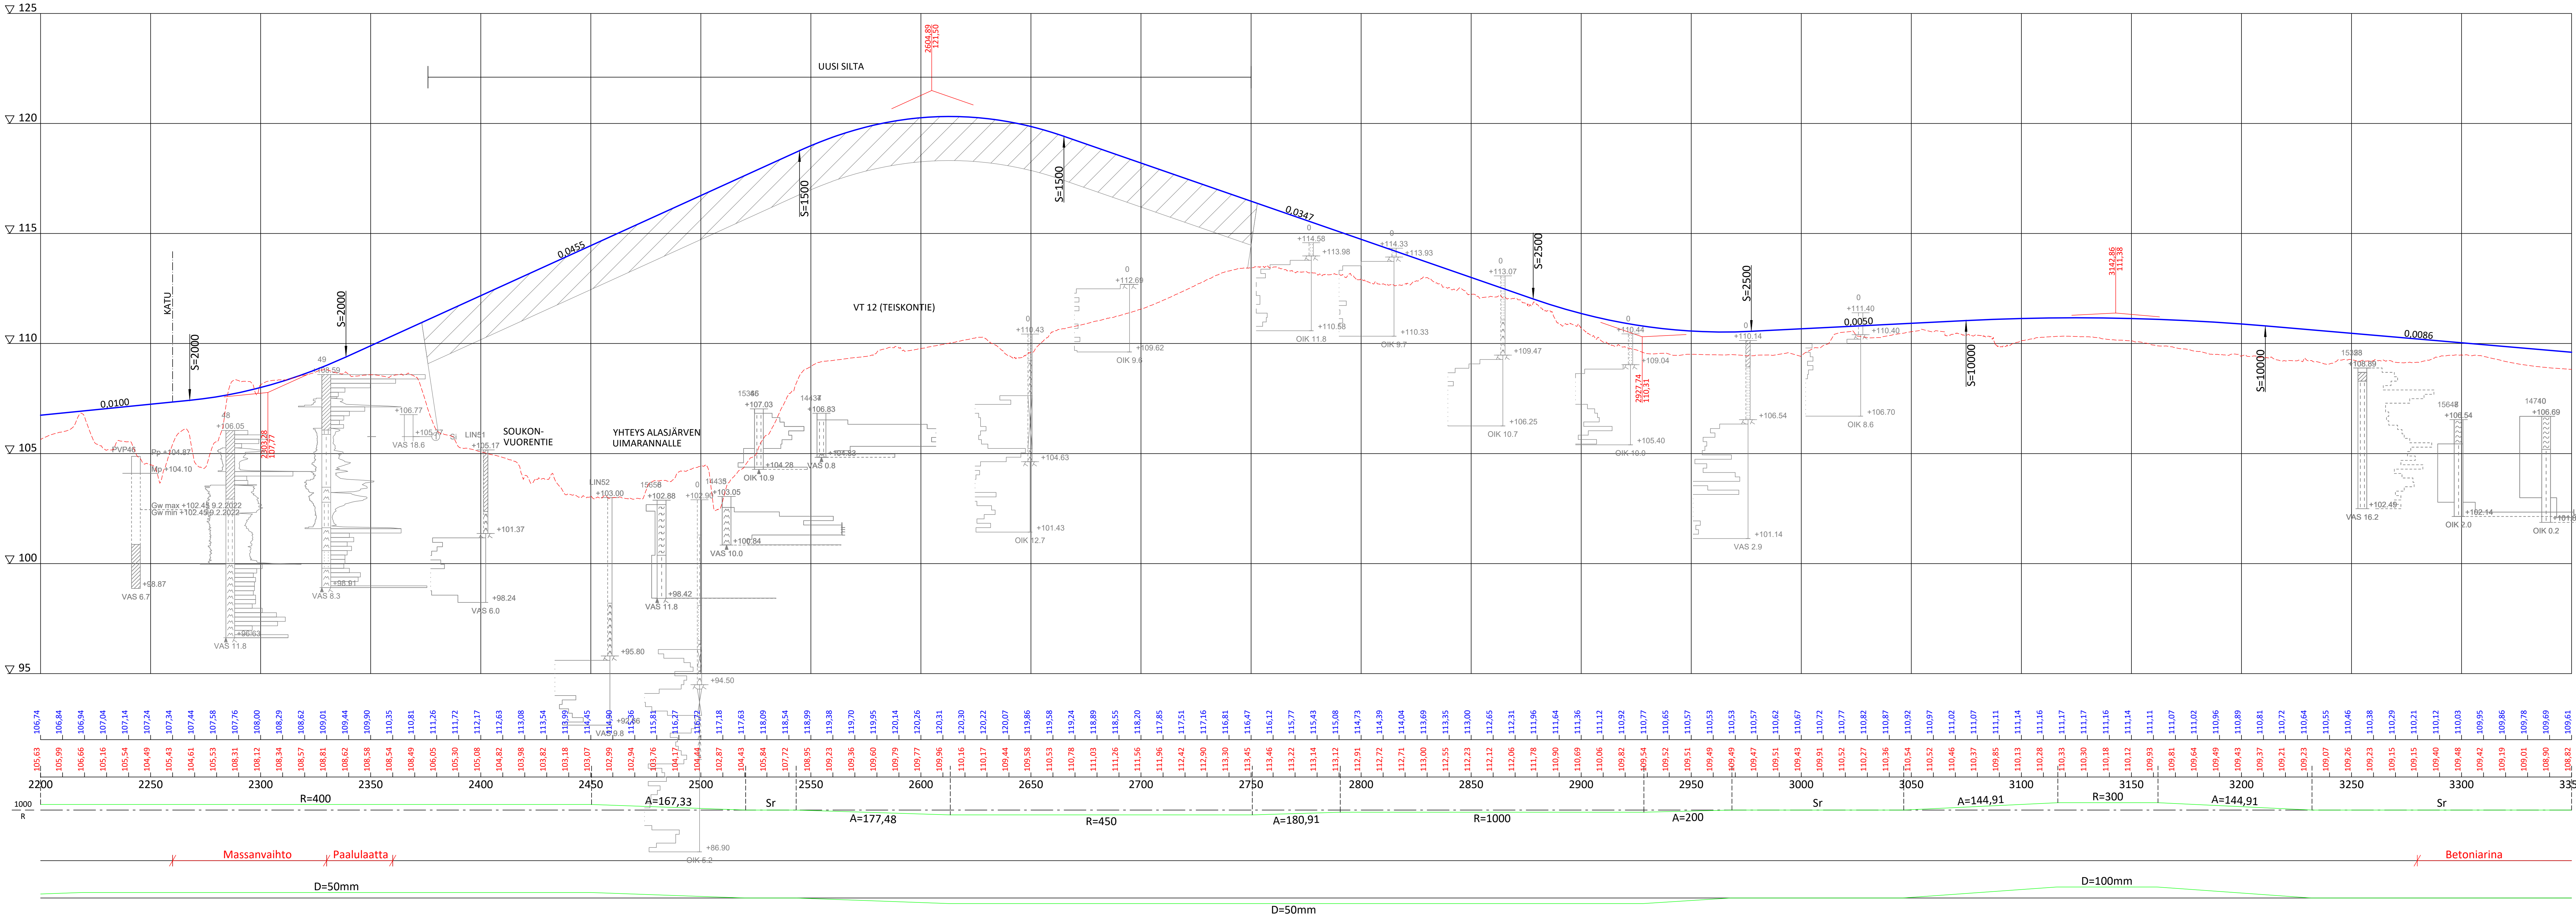

LUONNOS 16.12.2022

Tässä suunnitelmassa on käytetty ETRS-GK24/N2000 taso- ja korkeuskoordinaatistoa.

 TAMPEREEN KAUPUNKI KAUPUNKIYMPÄRISTÖN PALVELUALUE		Kaupunkiympäristön rakennuttaminen ja ylläpito	
ALASJÄRVEN LÄNSIPUOLEN RAITIOTIEKATU, TEISKONTIE, HEIKKILÄNKATU			
VÄLI: PLV 2200-3300 NIIHAMA, TAKAHUHTI, PAPPILA			
ALUSTAVA KATUSUUNNITELMA PITUUSLEIKKAUS 1:1000/1:100			
  		Suunnittelija Tarkastaja (konsultti) Tarkastaja (tilaaja)	
		Juho Suolahti Tapio Karvonen V-M. Tuominen, J. Sivenius	
Pvm.		16.12.2022	
Piir.n:o		1.20/21978/12	

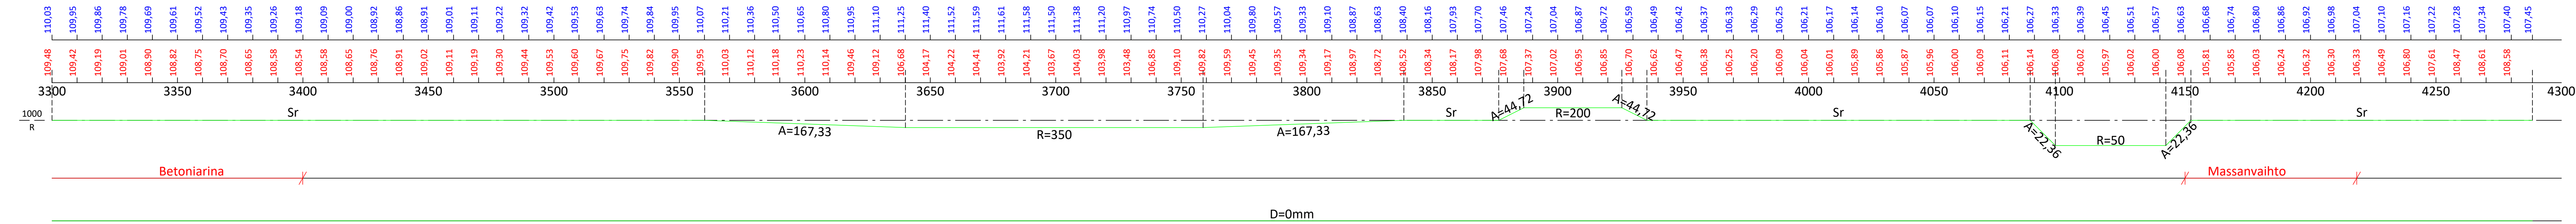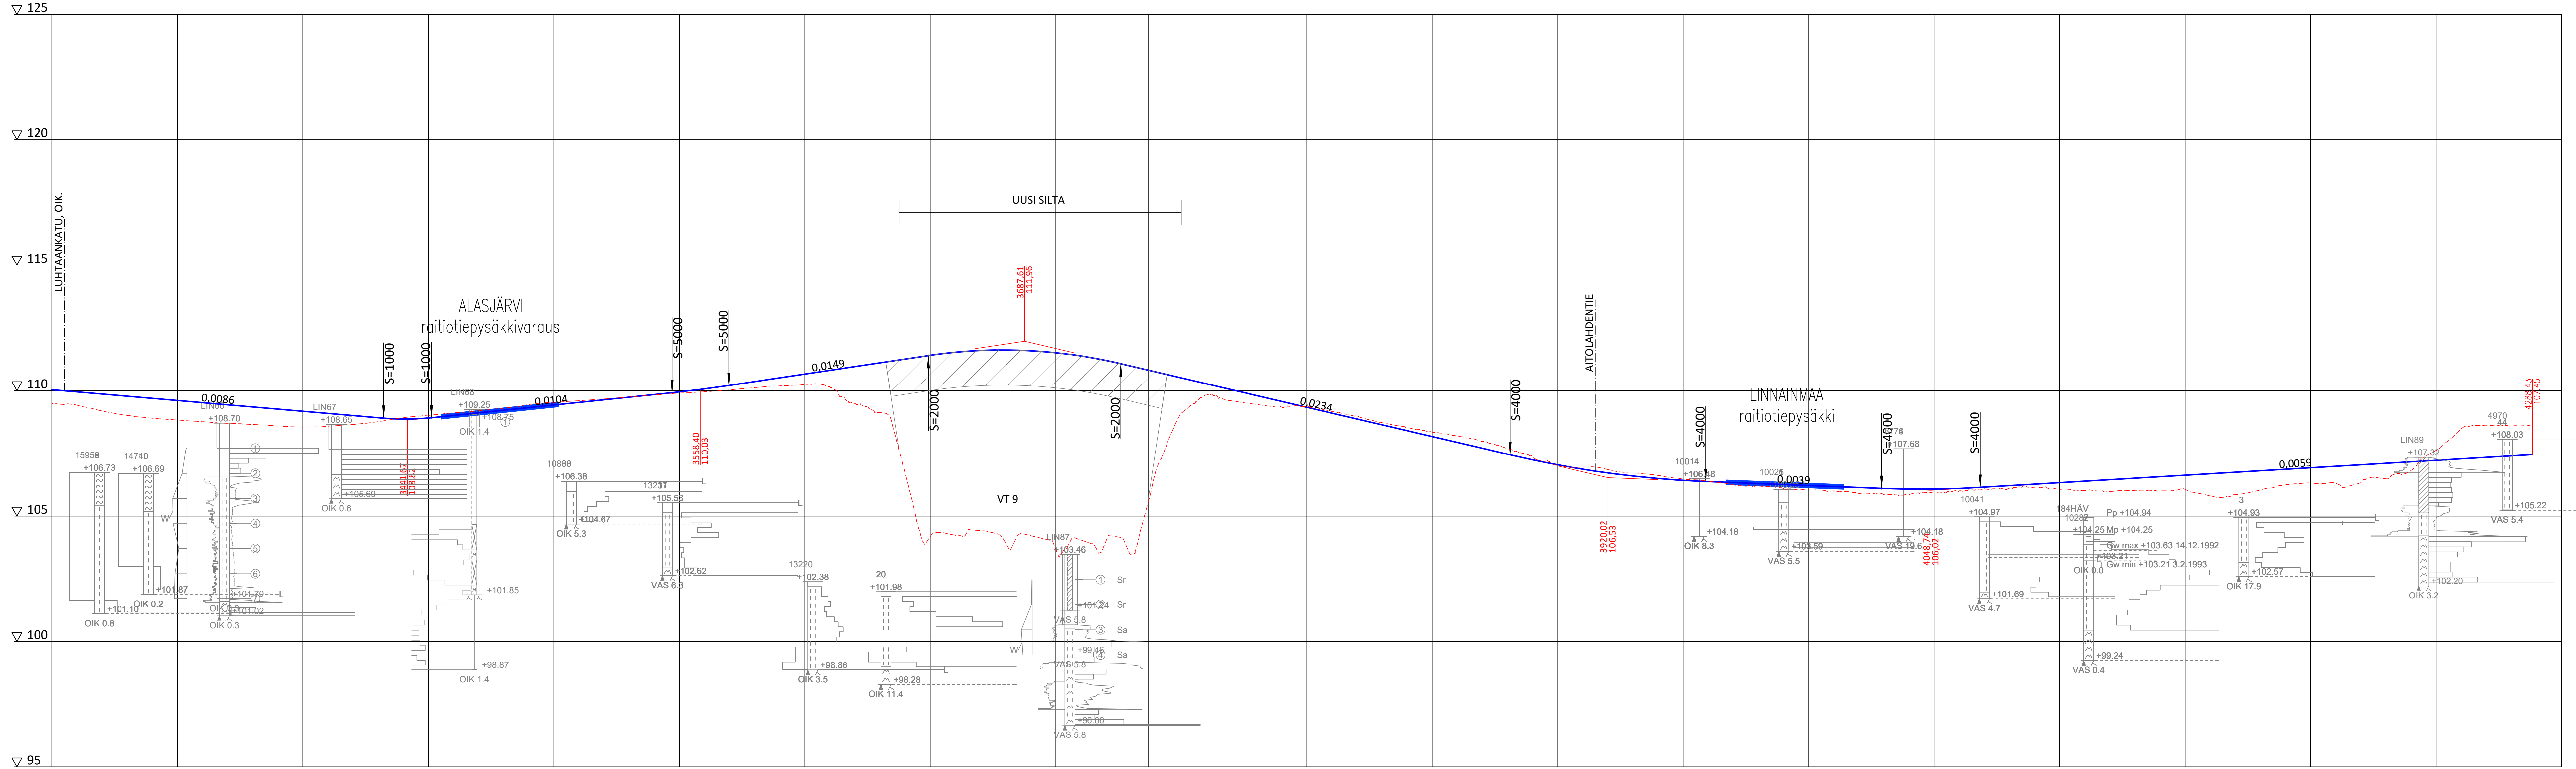

LUONNOS 16.12.2022

Tässä suunnitelmassa on käytetty ETRS-GK24/N2000 taso- ja korkeuskoordinaatistoa.

 TAMPEREEN KAUPUNKI KAUPUNKIYMPÄRISTÖN PALVELUALUE		Kaupunkiympäristön rakennuttaminen ja ylläpito	
HEIKKILÄNKATU, MÄENTAKUSENKATU		Ylläpito:	
VÄLI: PLV 3300-4288			
PAPPILA, LINNAINMAA			
ALUSTAVA KATUSUUNNITELMA			
PITUUSLEIKKAUS 1:1000/1:100			
		Pvm.	16.12.2022
		Piir.n:o	1.20/21978/13
  		Suunnittelija	Juho Suolahti
		Tarkastaja (konsultti)	Tapio Karvonen
		Tarkastaja (tilaaja)	V-M. Tuominen, J. Sivenius