


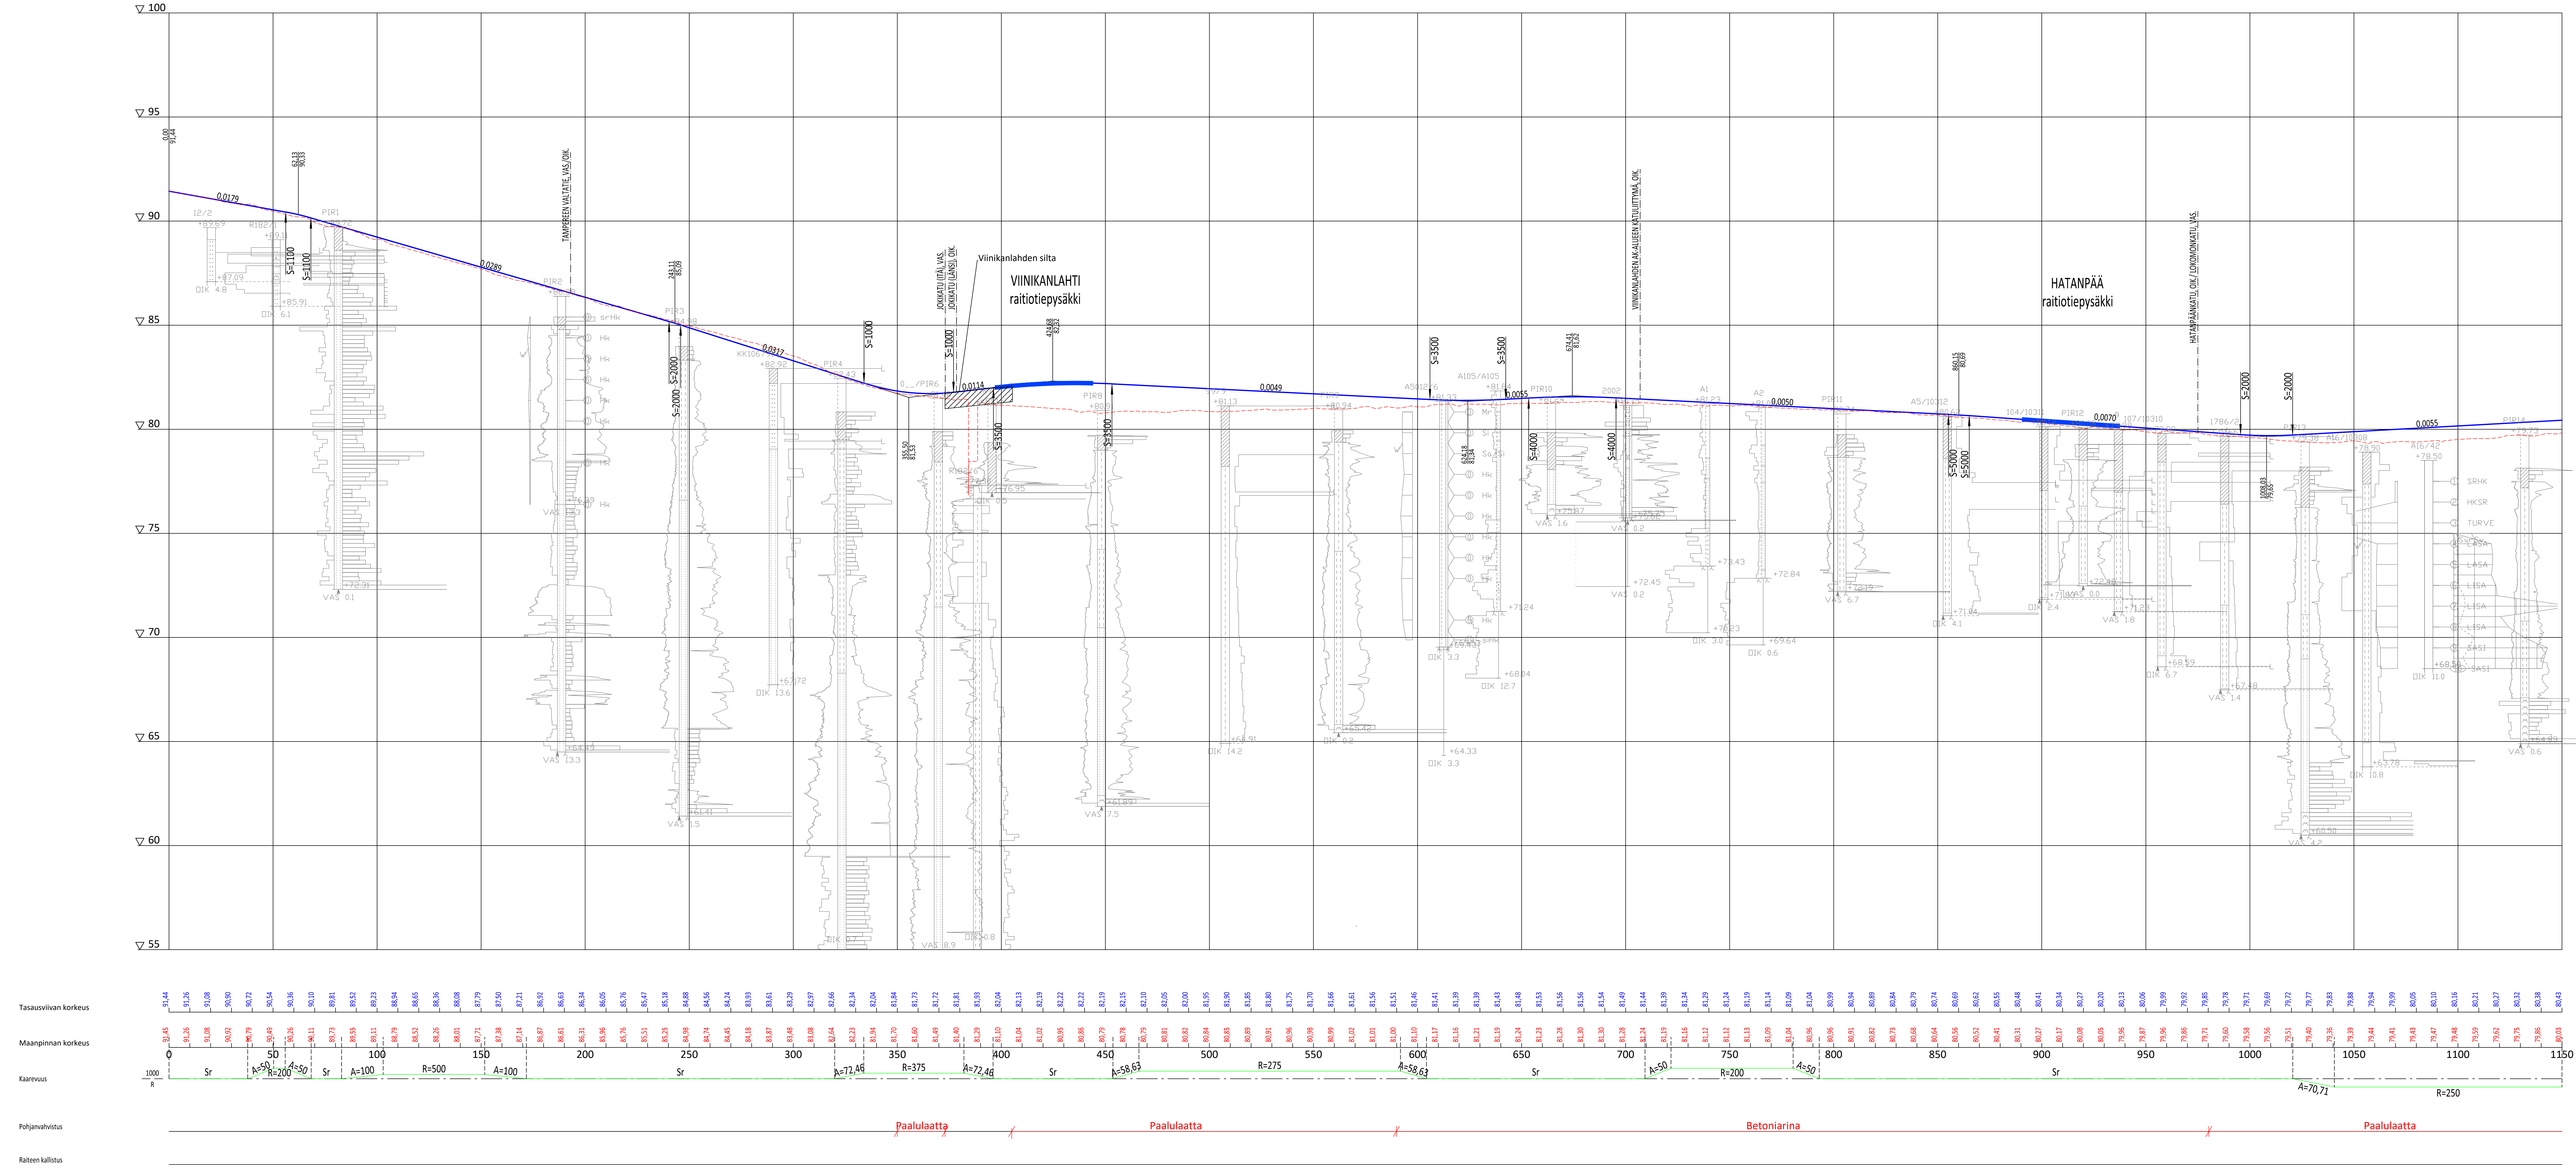

LUONNOS 16.12.2022

Tässä suunnitelmassa on käytetty ETRS-GK24/N2000 taso- ja korkeuskoordinaatistoa.

TAMPEREEN KAUPUNKI
KAUPUNKIYMPÄRISTÖN PALVELUALUE

Kaupunkiympäristön
rakennuttaminen ja ylläpito

HATANPÄÄN VALTATIE

PLV 0-1150
RATINA, HATANPÄÄ

ALUSTAVA KATUSUUNNITELMA
PITUUSLEIKKAUS 1:1000/1:100

RAMBOLL **wsp**

TAMPEREEN
RAITIOITIE
OY


Suunnittelija S. Lehtinen
Tarkastaja (konsultti) J. Laakkonen
Tarkastaja (tilaaja) V.-M. Tuominen, J. Sivenius



Yliin käsittely:

Pvm.	16.12.2022
Piir.m:o	1.20/21977/21



Tässä suunnitelmassa on käytetty ETRS-GK24/N2000 taso- ja korkeuskoordinaatistoa.

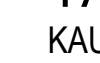 TAMPEREEN KAUPUNKI KAUPUNKIYMPÄRISTÖN PALVELUALUE	Kaupunkiympäristön rakennuttaminen ja ylläpito	
	Yhän käsittely:	
HATANPÄÄN VALTATE PLV 1100-2250 HATANPÄÄ	Pvm. 16.12.2022	
	Piir.n:o 1.20/21977/22	
ALUSTAVA KATUSUUNNITELMA PITUUSLEIKKAUS 1:1000/1:100	Suunnittelija S. Lehtinen	
	Tarkastaja (konsultti) J. Laaksonen	
RAMBOLL	TAMPEREEN RAITOTIE 07	Tarkastaja (tilaaja) V.-M. Tuominen, J. Sivenius

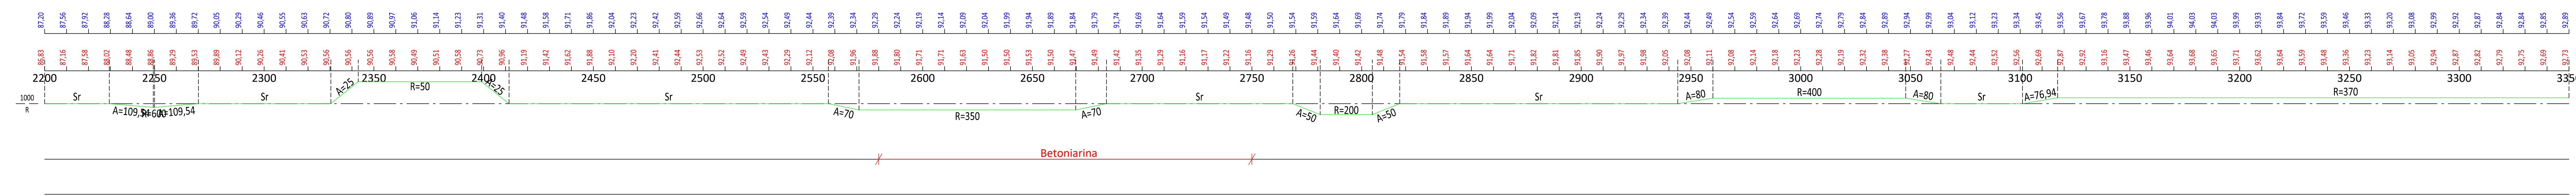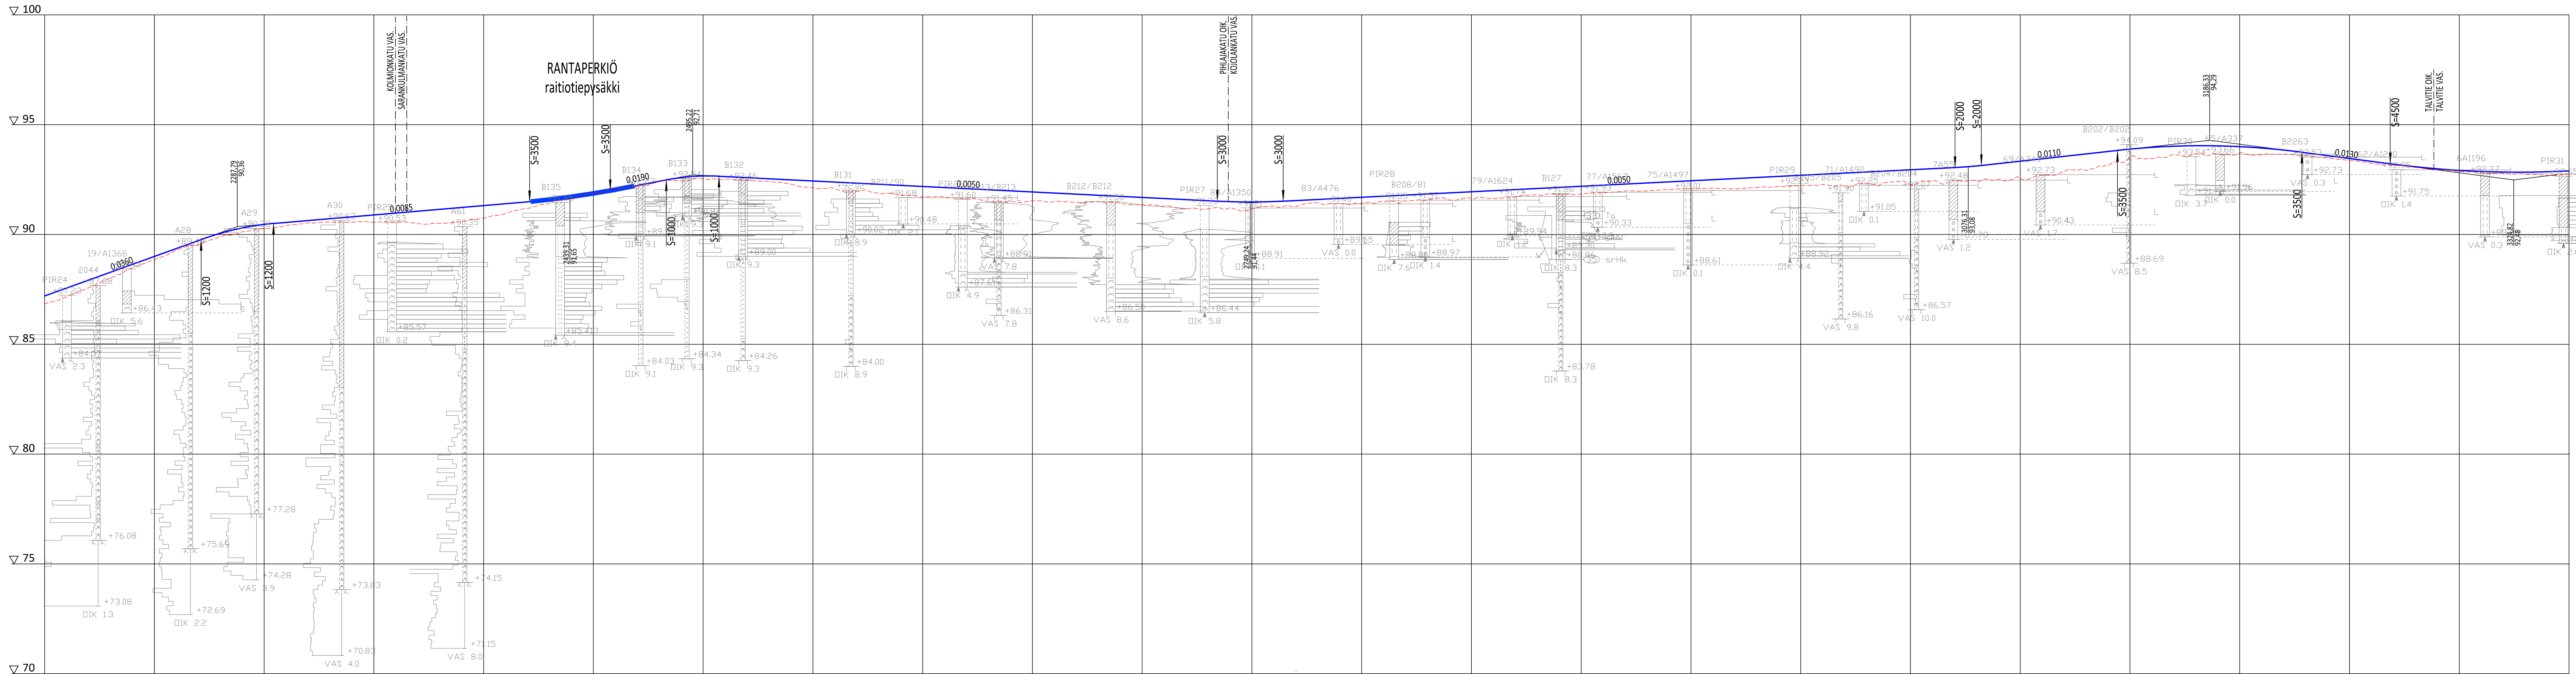

LUONNOS 16.12.2022

Tässä suunnitelmassa on käytetty ETRS-GK24/N2000 taso- ja korkeuskoordinaatistoa.



TAMPEREEN KAUPUNKI

KAUPUNKIYMPÄRISTÖN PALVELUALUE

Kaupunkiympäristön
rakennuttaminen ja ylläpito

NUOLIALANTIE

PLV 2200-3350

RANTAPERKIÖ

ALUSTAVA KATUSUUNNITELMA

PITUUSLEIKKAUS 1:1000/1:100

Yllä käsittely:

Pvm.

16.12.2022

Piir.n:o

1.20/21977/23

RAMBOLL

WSP

TAMPEREEN
RAITIOITIE
07

Suunnittelija


S. Lehtinen

Tarkastaja (konsultti)


J. Laaksonen

Tarkastaja (tilaaja)

V.-M. Tuominen, J. Sivenius

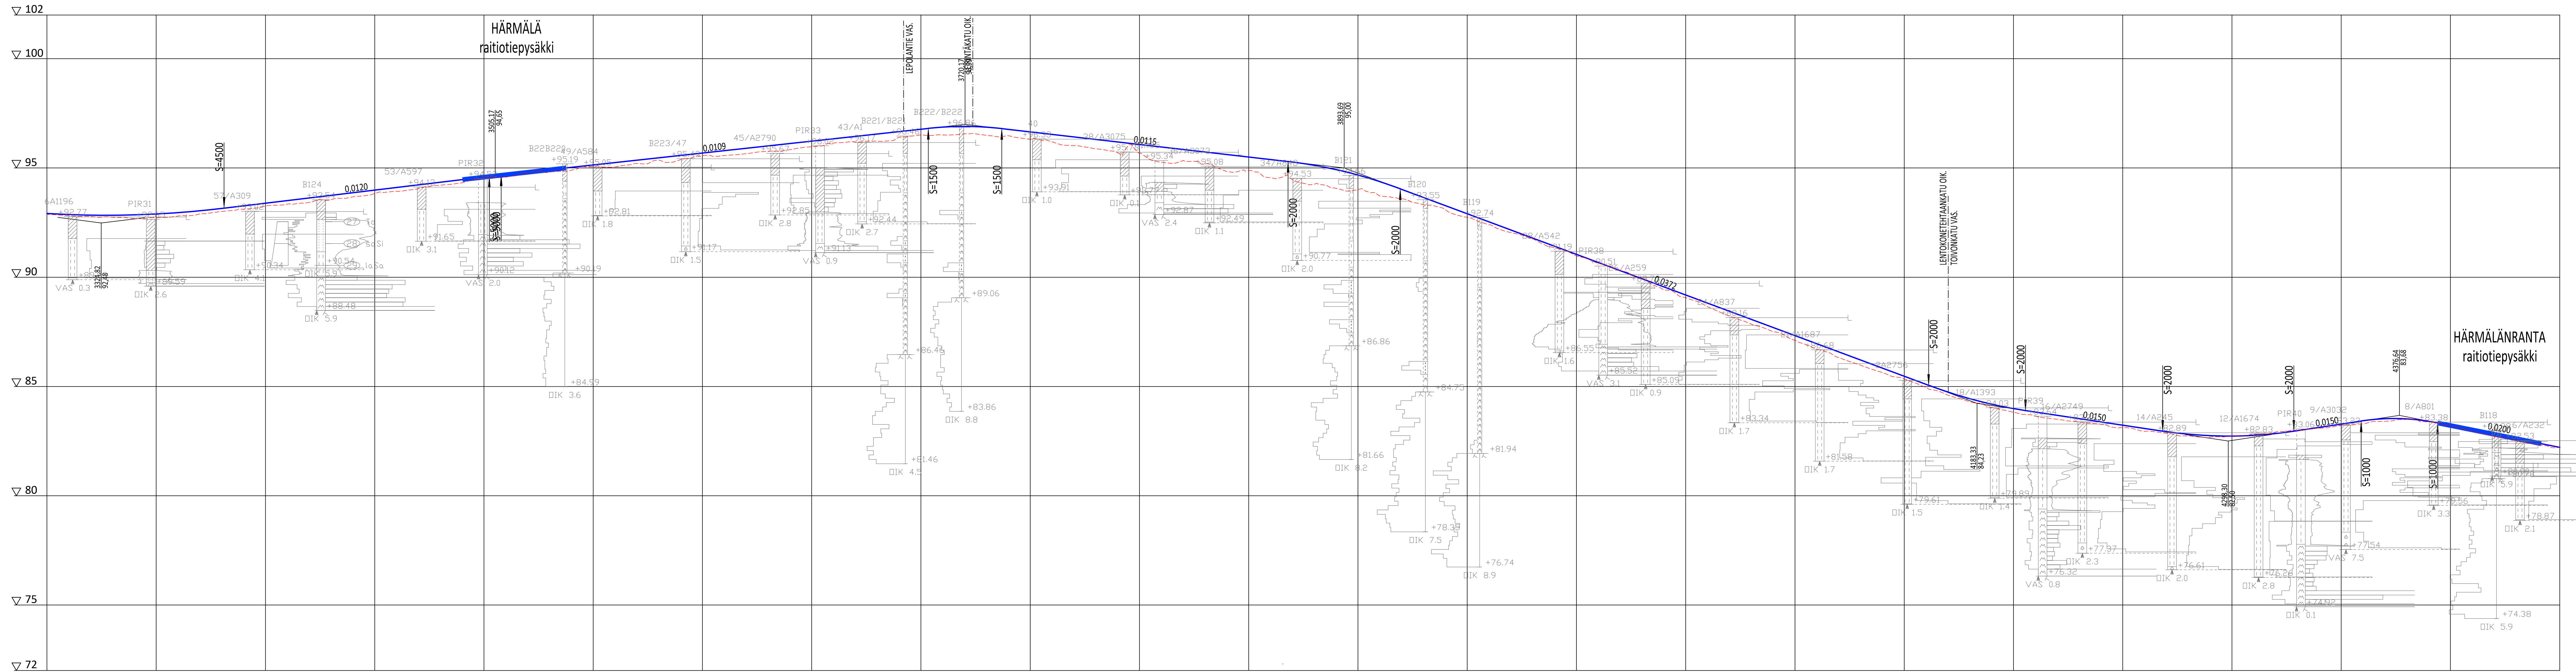


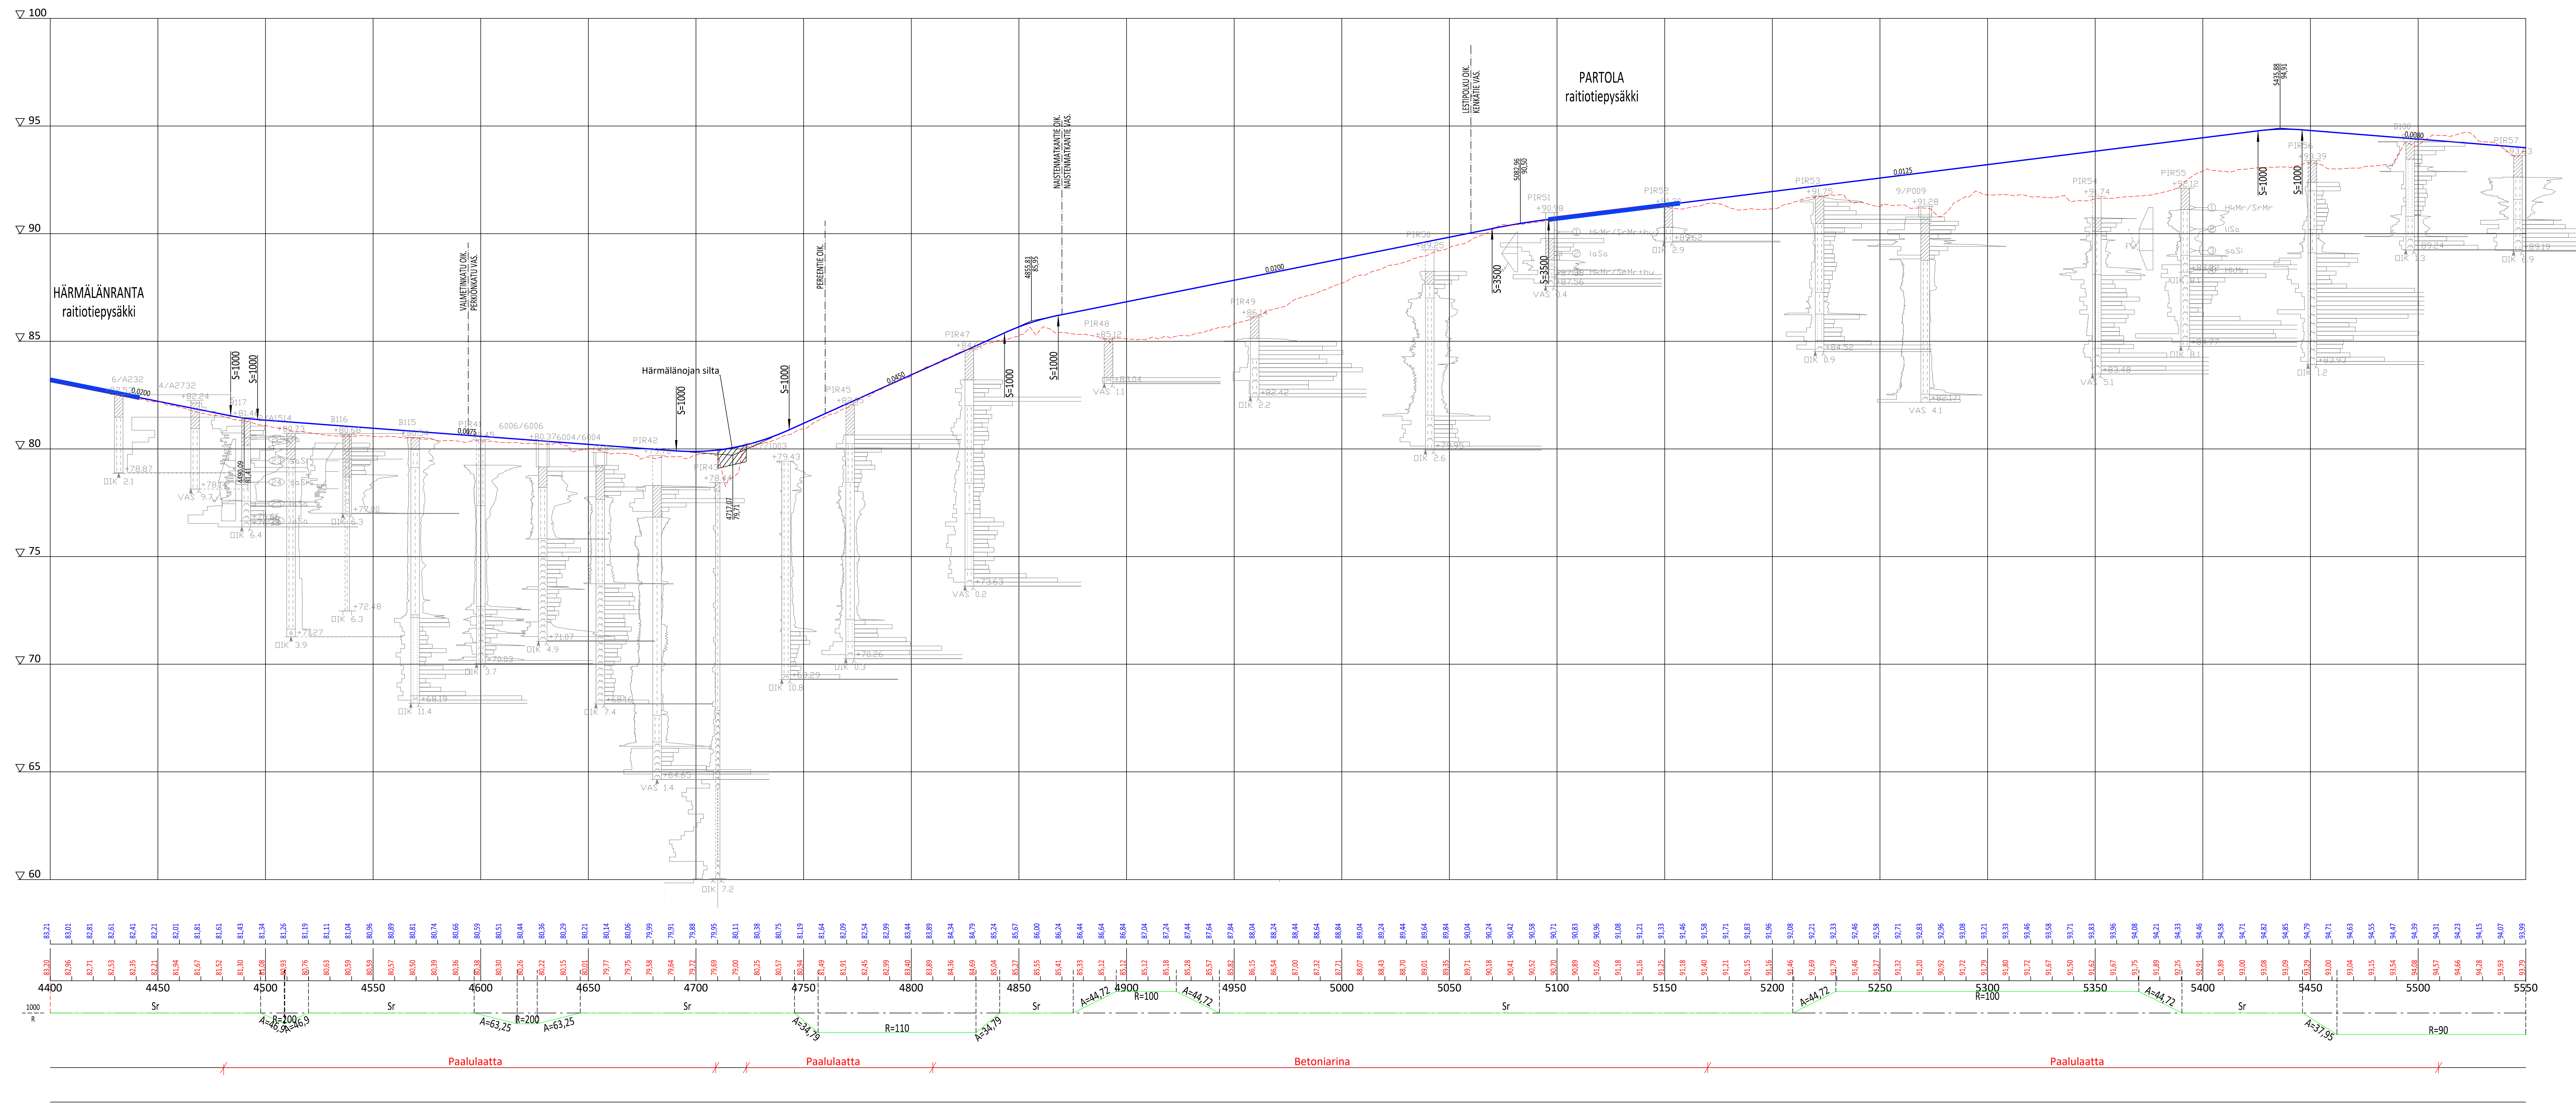

LUONNOS 16.12.2022

Tässä suunnitelmassa on käytetty ETRS-GK24/N2000 taso- ja korkeuskoordinaatistoa.



TAMPEREEN KAUPUNKI
KAUPUNKIYMPÄRISTÖN PALVELUALUE

Kaupunkiympäristön
rakennuttaminen ja ylläpito

NUOLIALANTIE, KENKÄTIE

PLV4400-5550
HÄRMÄLÄ, PARTOLA

ALUSTAVA KATUSUUNNITELMA
PITUUSLEIKKAUS 1:1000/1:100

Ylan käsittely:

--	--

--	--

--	--

vm.	16
-----	----


1

117.11:0	2
----------	---

S. Lehtinen, M

M. M. Tammela

V.-M. Tuomine

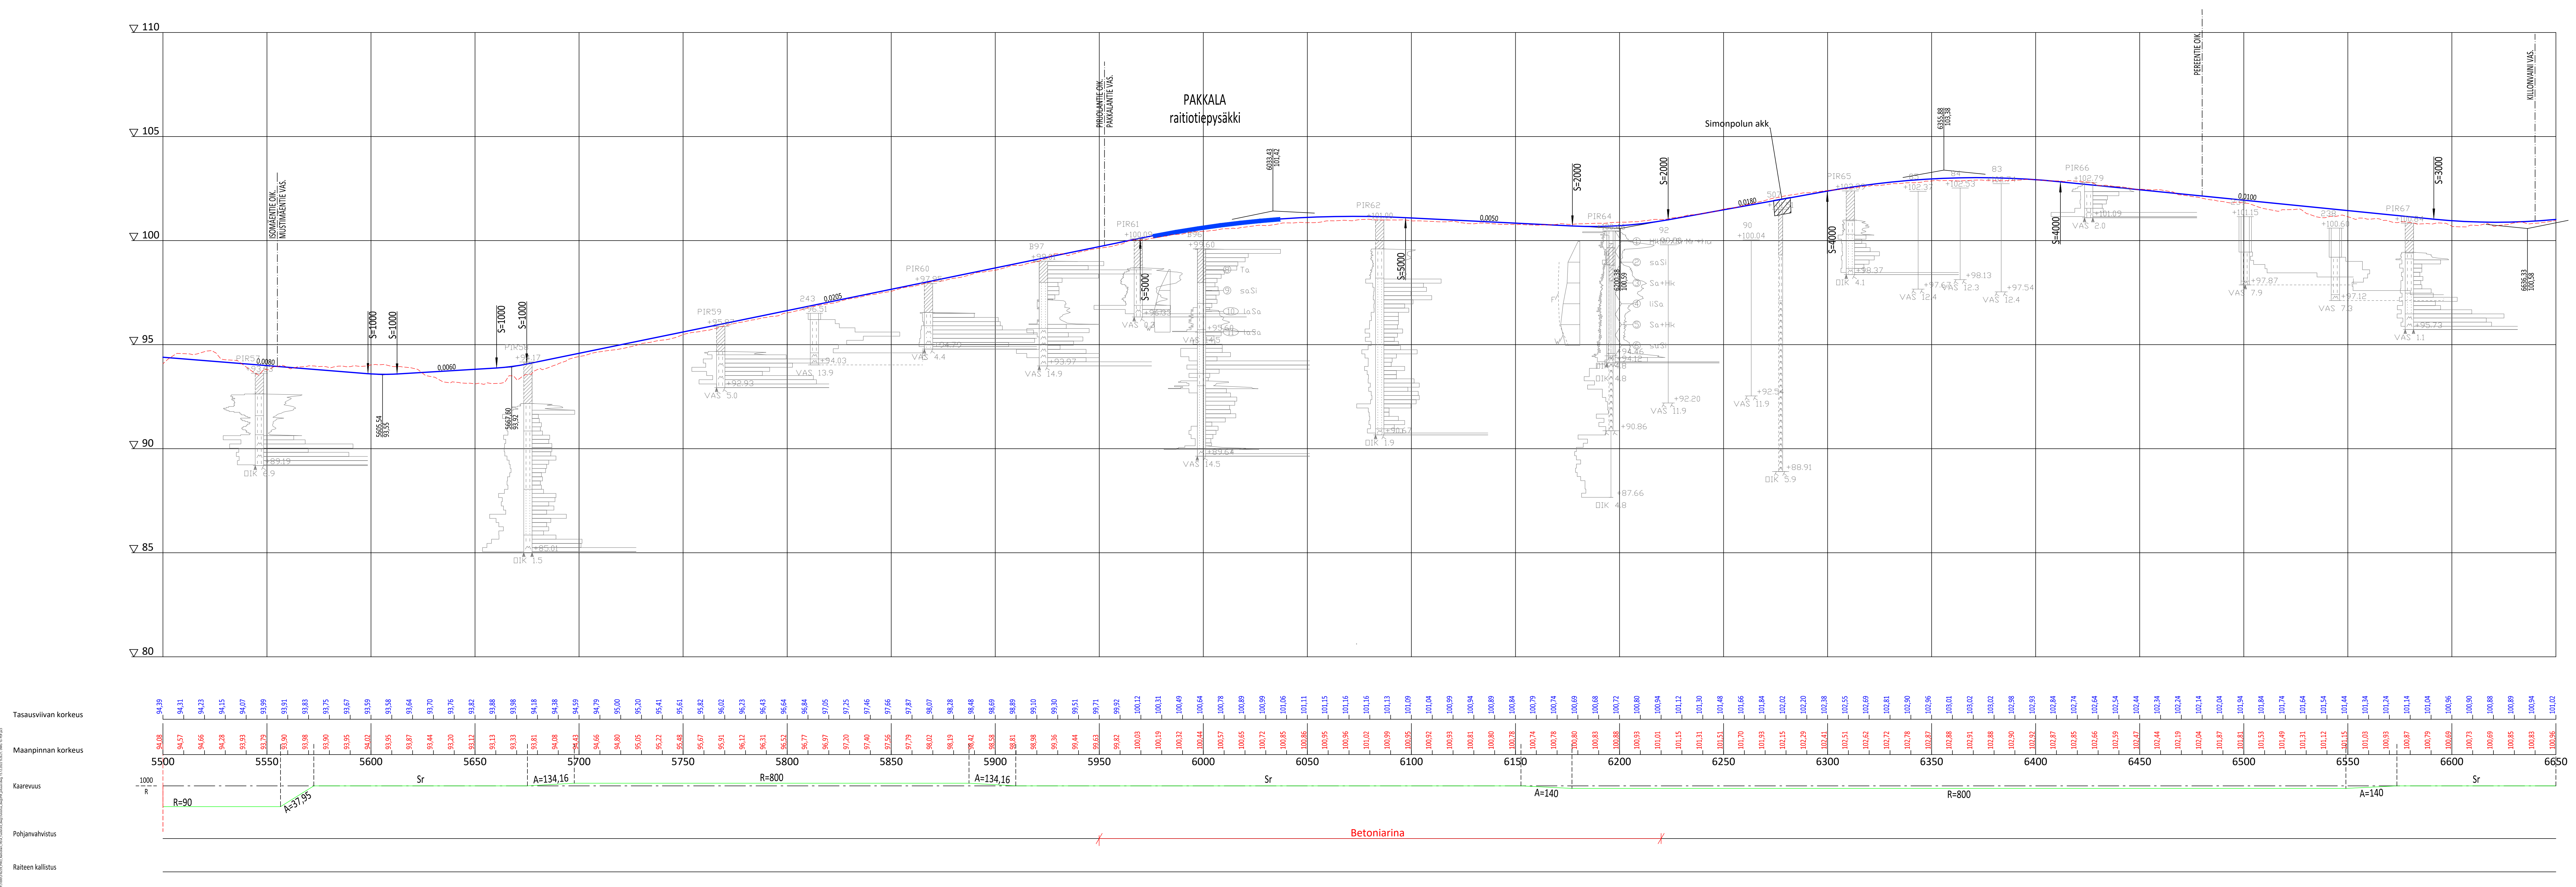

LUONNOS 16.12.2022

Tässä suunnitelmassa on käytetty ETRS-GK24/N2000 taso- ja korkeuskoordinaatistoa.



KENKÄTIE, NAISTENMATKANTIE

PLV 5500-6650
PARTOLA

ALUSTAVA KATUSUUNNITELMA
PITUUSLEIKKAUS 1:1000/1:100




Suunnittelija M. Ylipukki
Tarkastaja (konsultti) J. Laaksonen
Tarkastaja (tilaaja) V.-M. Tuominen, A. Reinikka

Yan käsittely:

Pvm.	16.12.2022
Piir.n:o	2171.26

ässä suunnitelmassa on käytetty ETRS-GK24/N2000 taso- ja korkeuskoordinaatistoa.

 


aksonen

no	2171.27
----	---------

aksonen

J. Tuominen, A. Reinikka

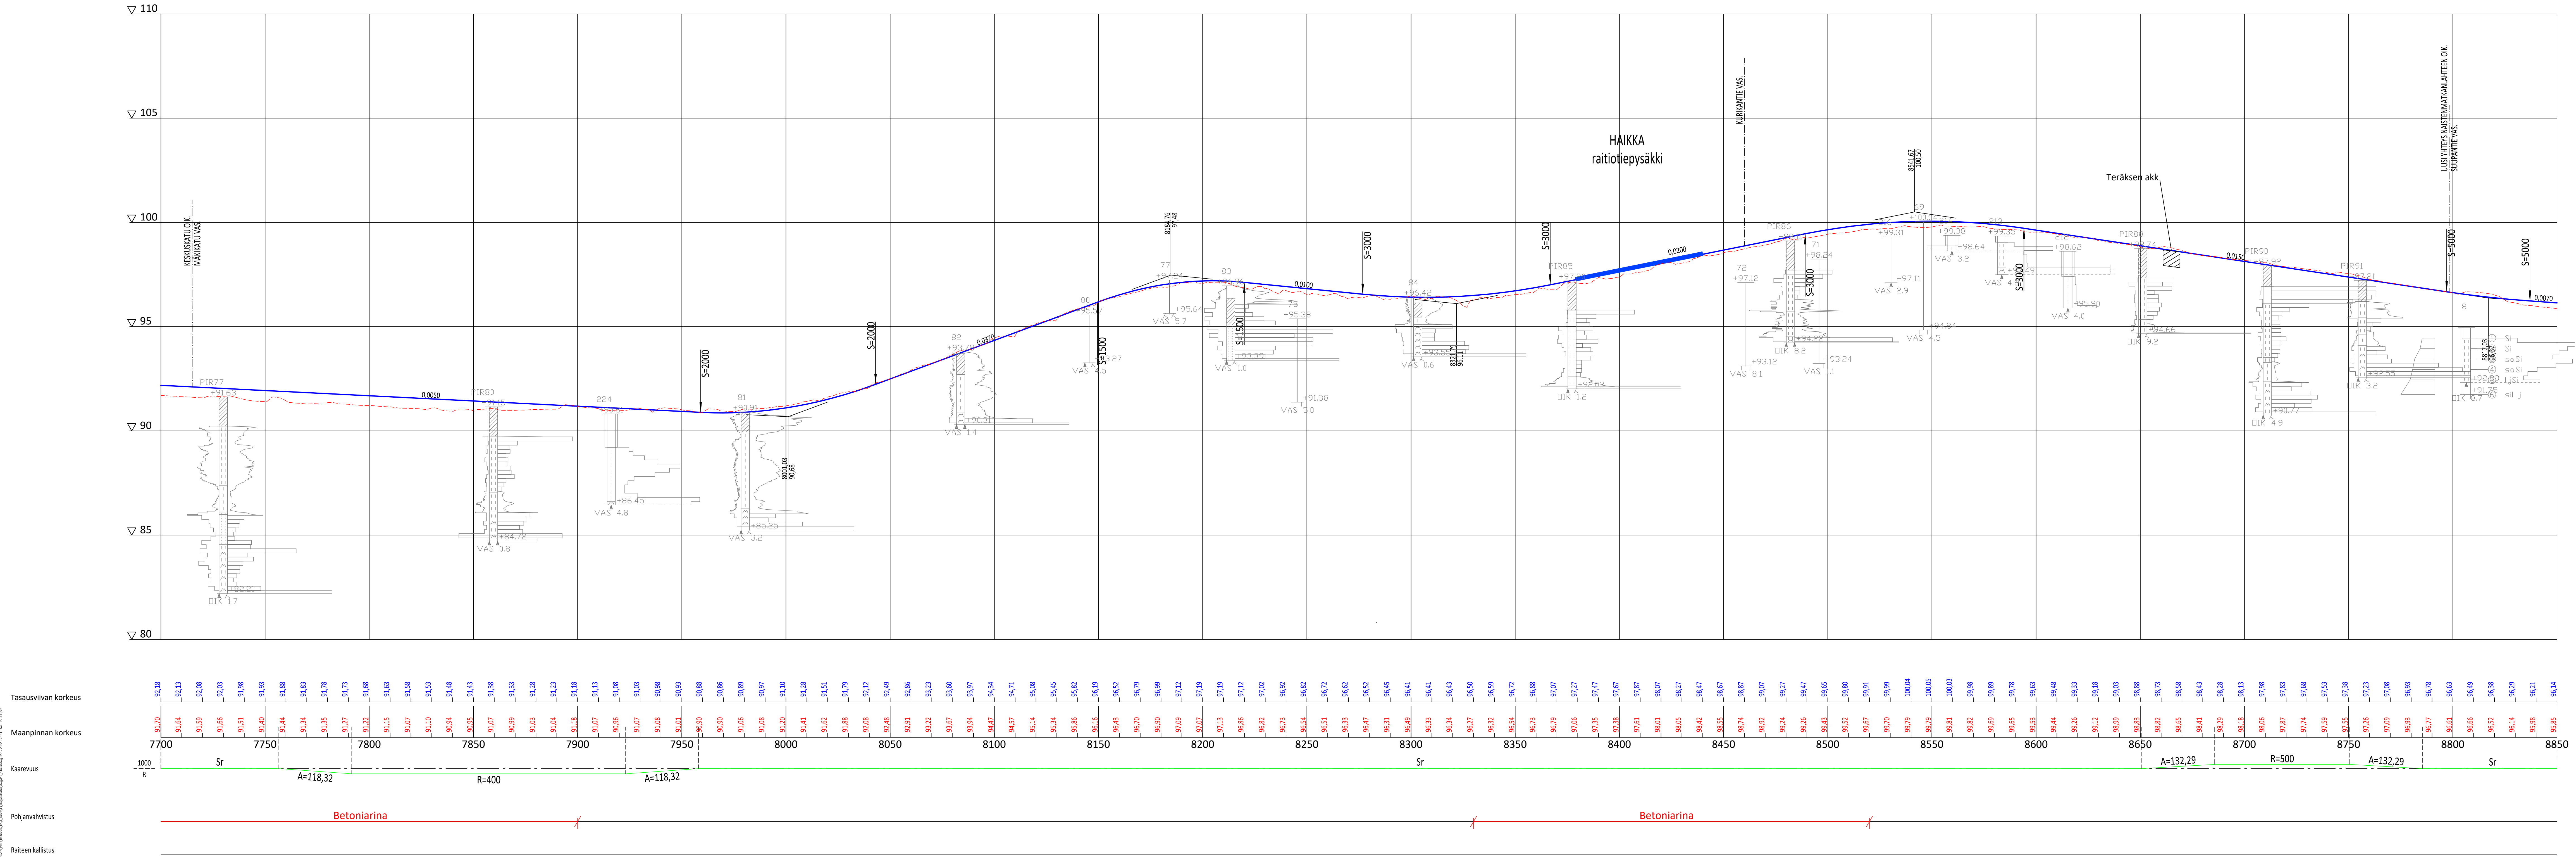

LUONNOS 16.12.2022

Tässä suunnitelmassa on käytetty ETRS-GK24/N2000 taso- ja korkeuskoordinaatistoa.

PIRKKALAN KUNTA

NAISTENMATKANTIE

VÄLI PV 7700-8850

NAISTENMATKA

ALUSTAVA KATUSUUNNITELMA

PITUUSLEIKKAUS 1:1000/1:100

Yliön käsittely:

Pvm.	16.12.2022
Piir.n:o	2171.28

TAMPEREEN
RAITIOITIE
07

Suunnittelija
Tarkastaja (konsultti)
Tarkastaja (tilaaja)

M. Ylipukki
J. Laaksonen
V.-M. Tuominen, A. Reinikka

