


RAMBOLL

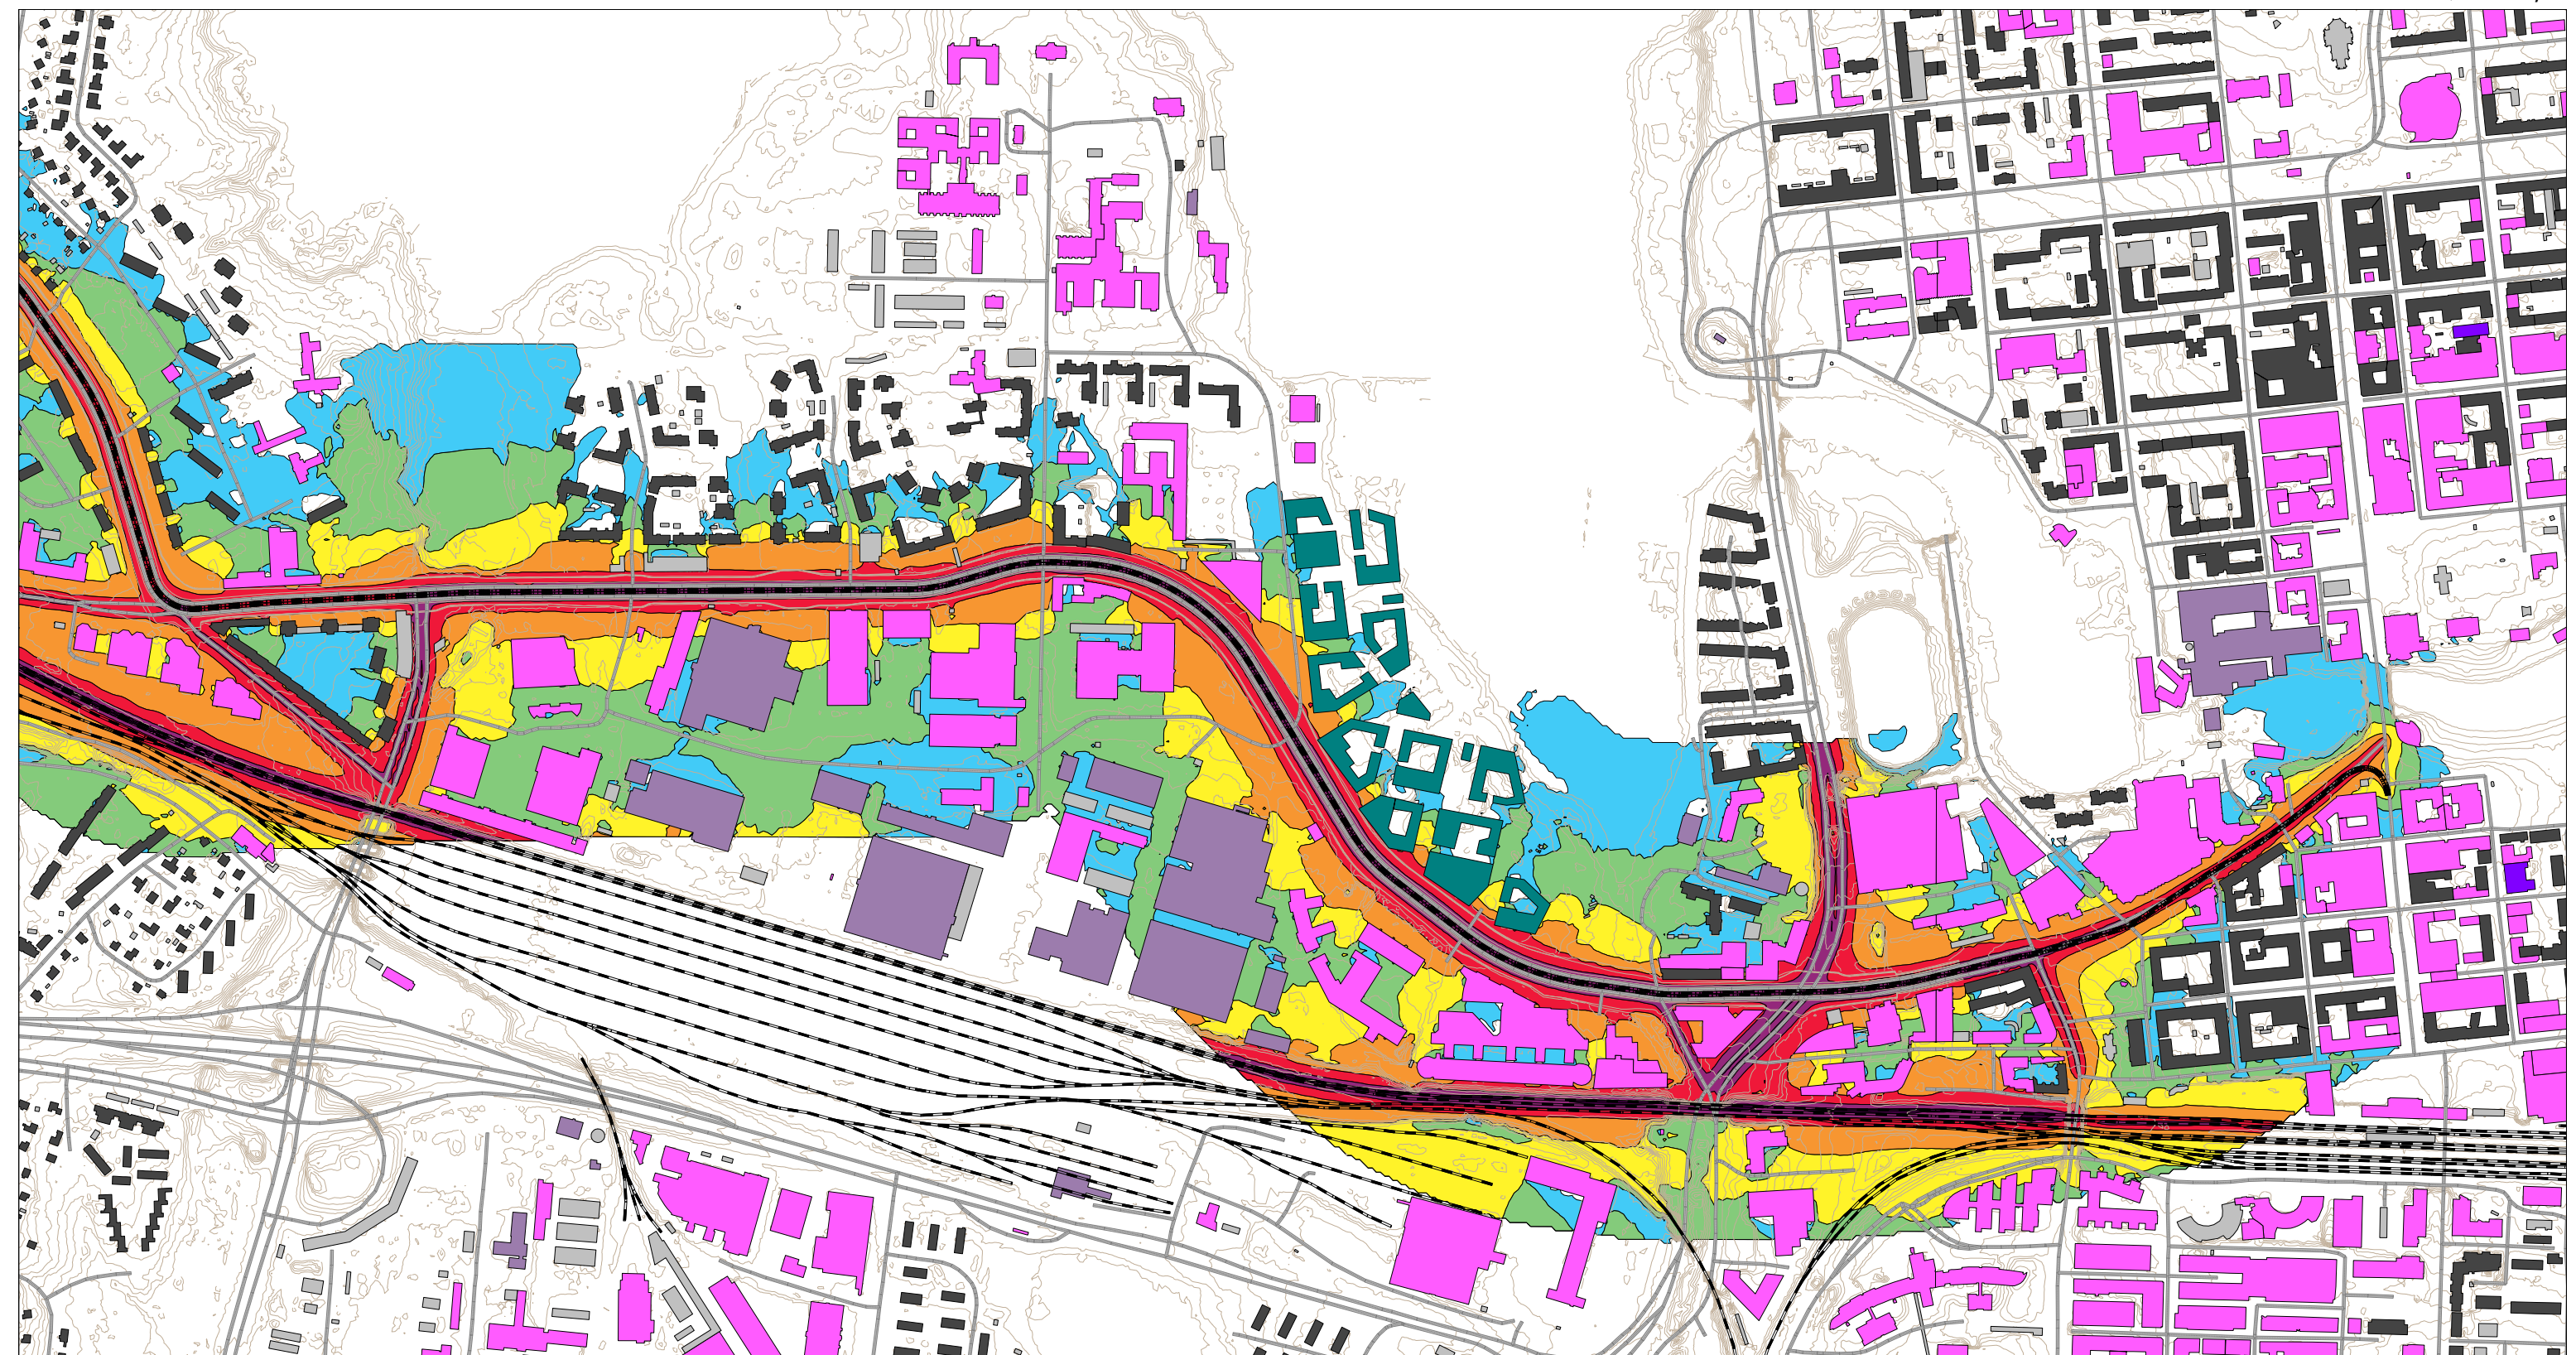

**PIRKKALA- LINNAINMAA
RAITIOTIEN
HANKESUUNNITELMA**

**MELUSELVITYS
TAMPERE SORIN AUKIO-
PIRKKALA SUUPPA**

Tie-, raitiotie- ja rautatieliikennemelu
Ennustetilanne

Päiväajan keskiäänitaso
L_{Aeq,7-22} [dB]

- > 45.0 dB
- > 50.0 dB
- > 55.0 dB
- > 60.0 dB
- > 65.0 dB
- > 70.0 dB
- > 75.0 dB



- Asuinrakennus
- Liike- tai julkinen rakennus
- Lomarakennus
- Teollinen rakennus
- Kirkollinen rakennus
- Muu rakennus
- Kaavaan suunniteltu rakennus



Pohjoismainen
raideliikennemelumalli:
laskentakorkeus 2 m
laskentatiheys 5 x 5 m

Mittakaava: 1:7500 (A3)

WSP Finland Oy
20.1.2023

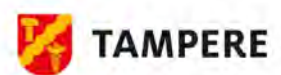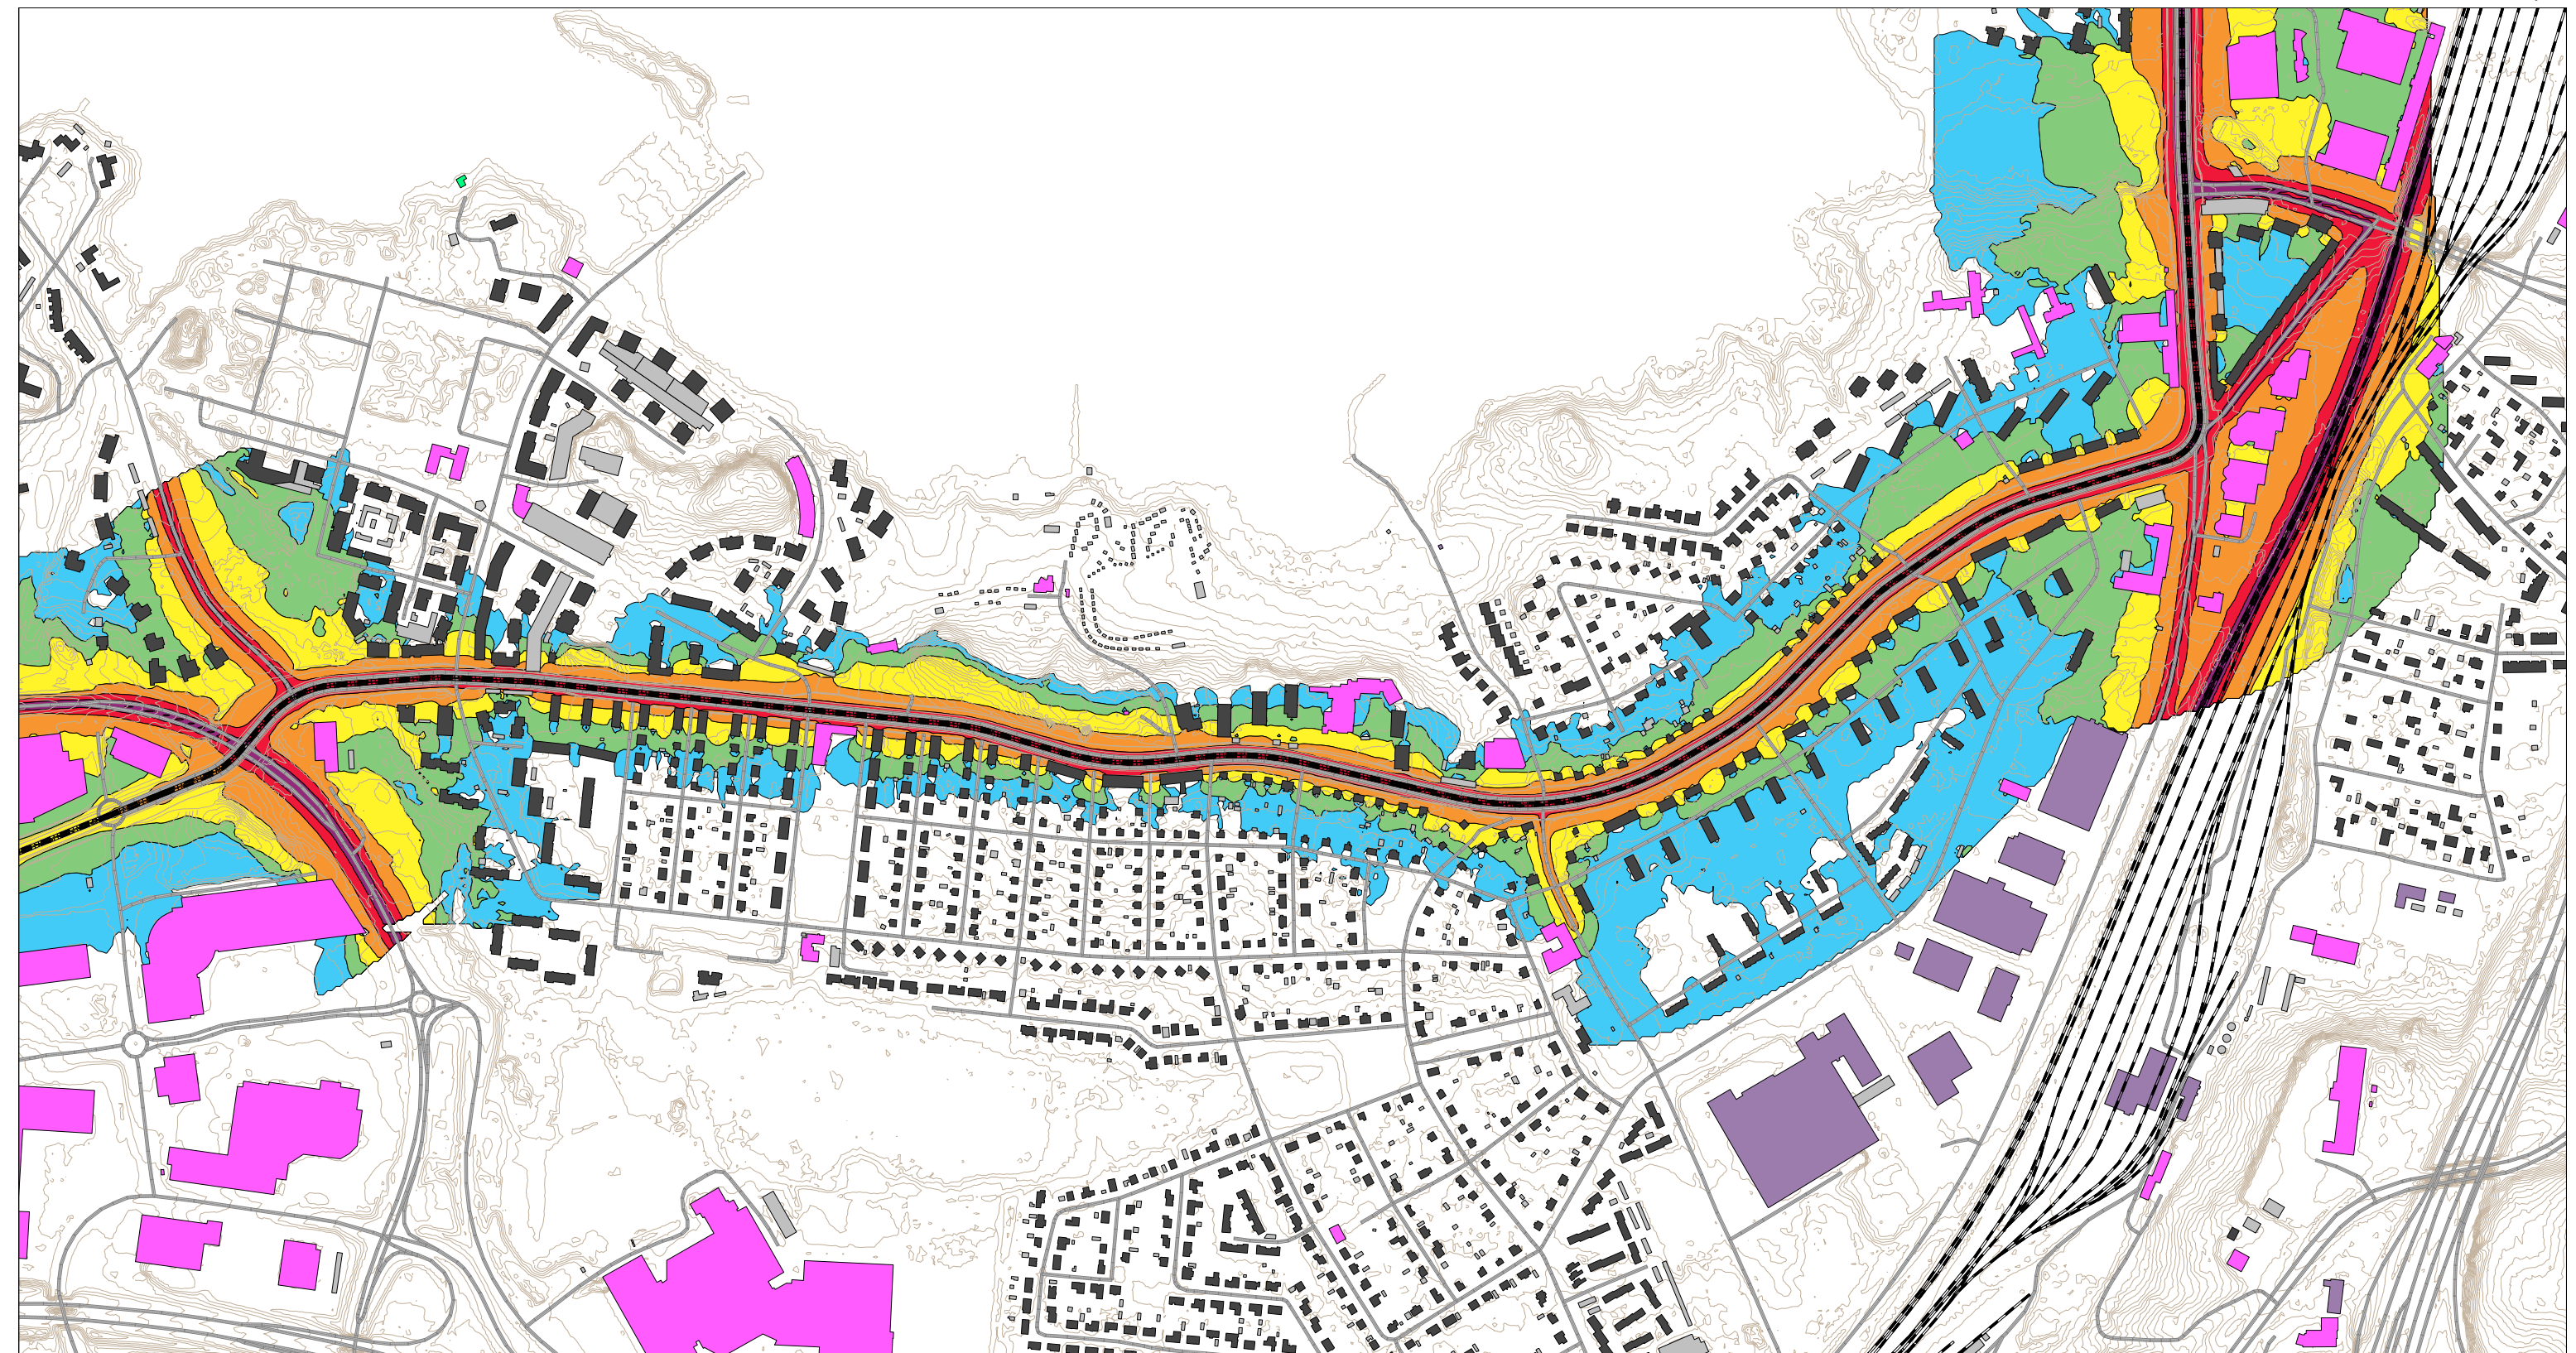

RAMBOLL



**PIRKKALA- LINNAINMAA
RAITIOTIEN
HANKESUUNNITELMA**

**MELUSELVITYS
TAMPERE SORIN AUKIO-
PIRKKALA SUUPPA**

Tie-, raitiotie- ja rautatieliikennemelu
Ennustetilanne

**Päiväajan keskiäänitaso
LAeq,7-22 [dB]**

Blue	> 45.0 dB
Green	> 50.0 dB
Yellow	> 55.0 dB
Orange	> 60.0 dB
Red	> 65.0 dB
Purple	> 70.0 dB
Dark Purple	> 75.0 dB



Black	Asuinrakennus
Pink	Liike- tai julkinen rakennus
Green	Lomarakennus
Purple	Teollinen rakennus
Blue	Kirkollinen rakennus
Grey	Muu rakennus
Dark Green	Kaavaan suunniteltu rakennus



Pohjoismainen
raideliikennemelumalli:
laskentakorkeus 2 m
laskentatiheys 5 x 5 m

Mittakaava: 1:7500 (A3)

WSP Finland Oy
20.1.2023

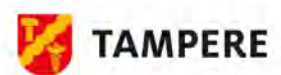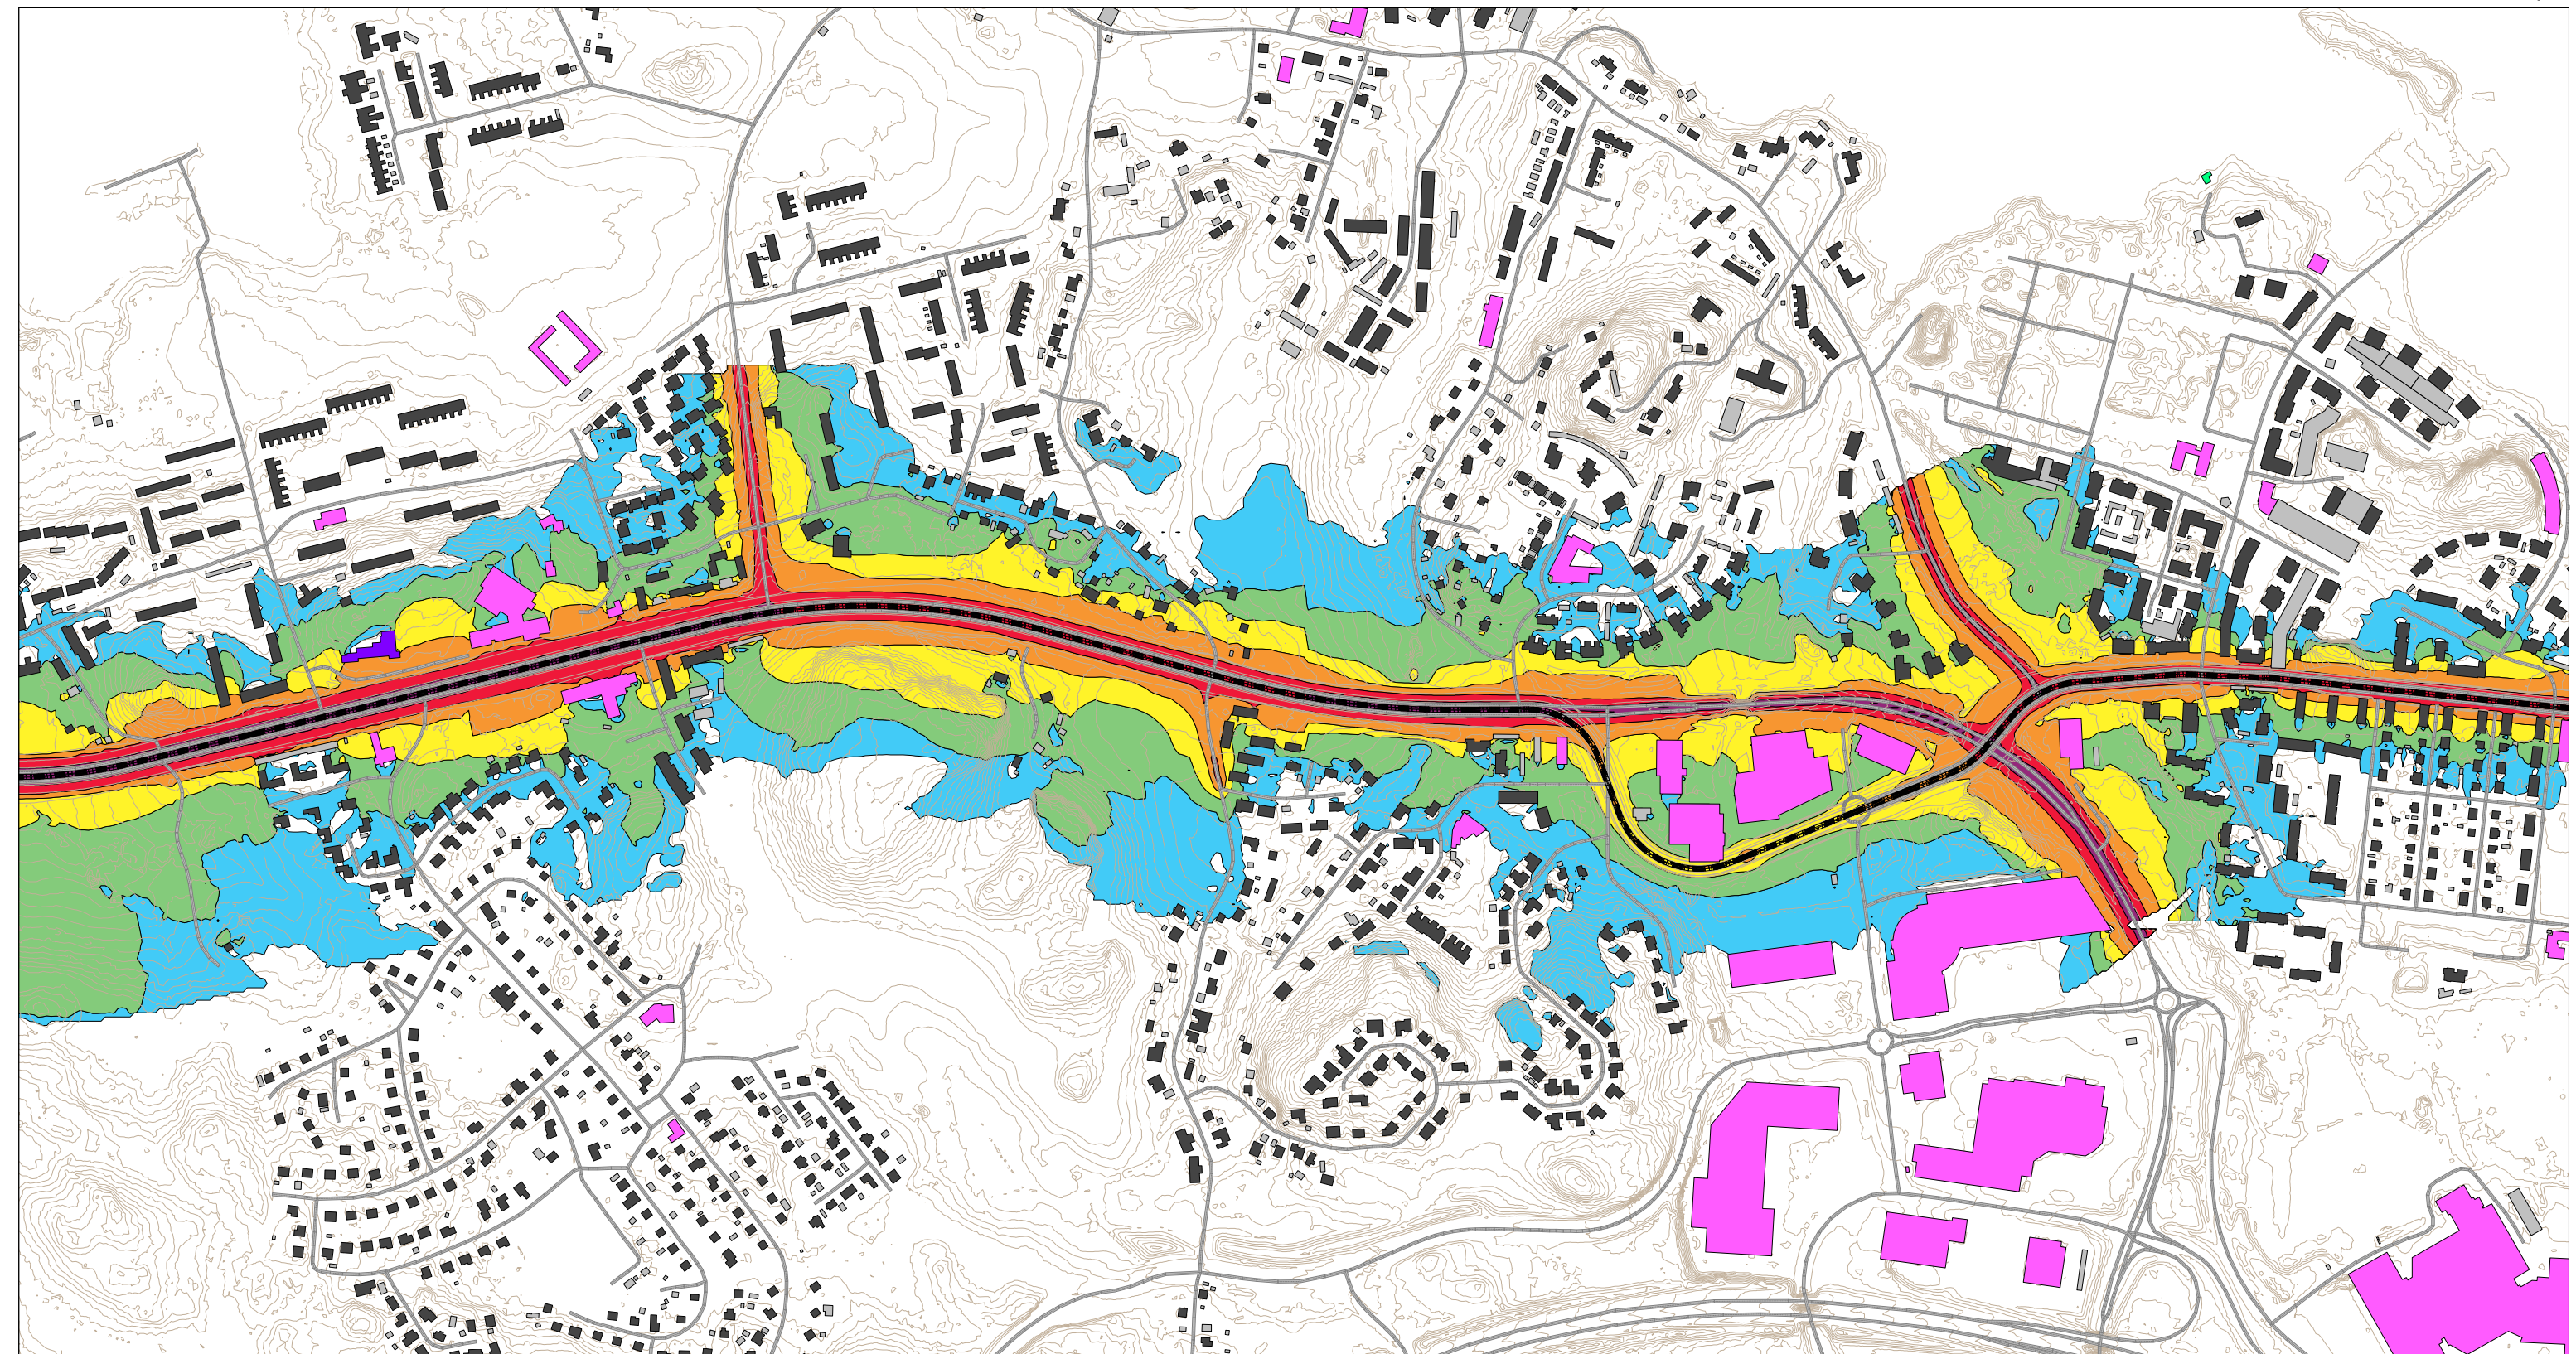

**PIRKKALA- LINNAINMAA
RAITIOTIEN
HANKESUUNNITELMA**

**MELUSELVITYS
TAMPERE SORIN AUKIO-
PIRKKALA SUUPPA**

Tie-, raitiotie- ja rautatieliikennemelu
Ennustetilanne

**Päiväajan keskiäänitaso
LAeq,7-22 [dB]**

> 45.0 dB
> 50.0 dB
> 55.0 dB
> 60.0 dB
> 65.0 dB
> 70.0 dB
> 75.0 dB



Asuinrakennus
Liike- tai julkinen rakennus
Lomarakennus
Teollinen rakennus
Kirkollinen rakennus
Muu rakennus
Kaavaan suunniteltu rakennus



Pohjoismainen
raideliikennemelumalli:
laskentakorkeus 2 m
laskentatiheys 5 x 5 m

Mittakaava: 1:7500 (A3)

WSP Finland Oy
20.1.2023

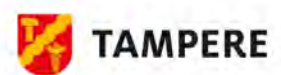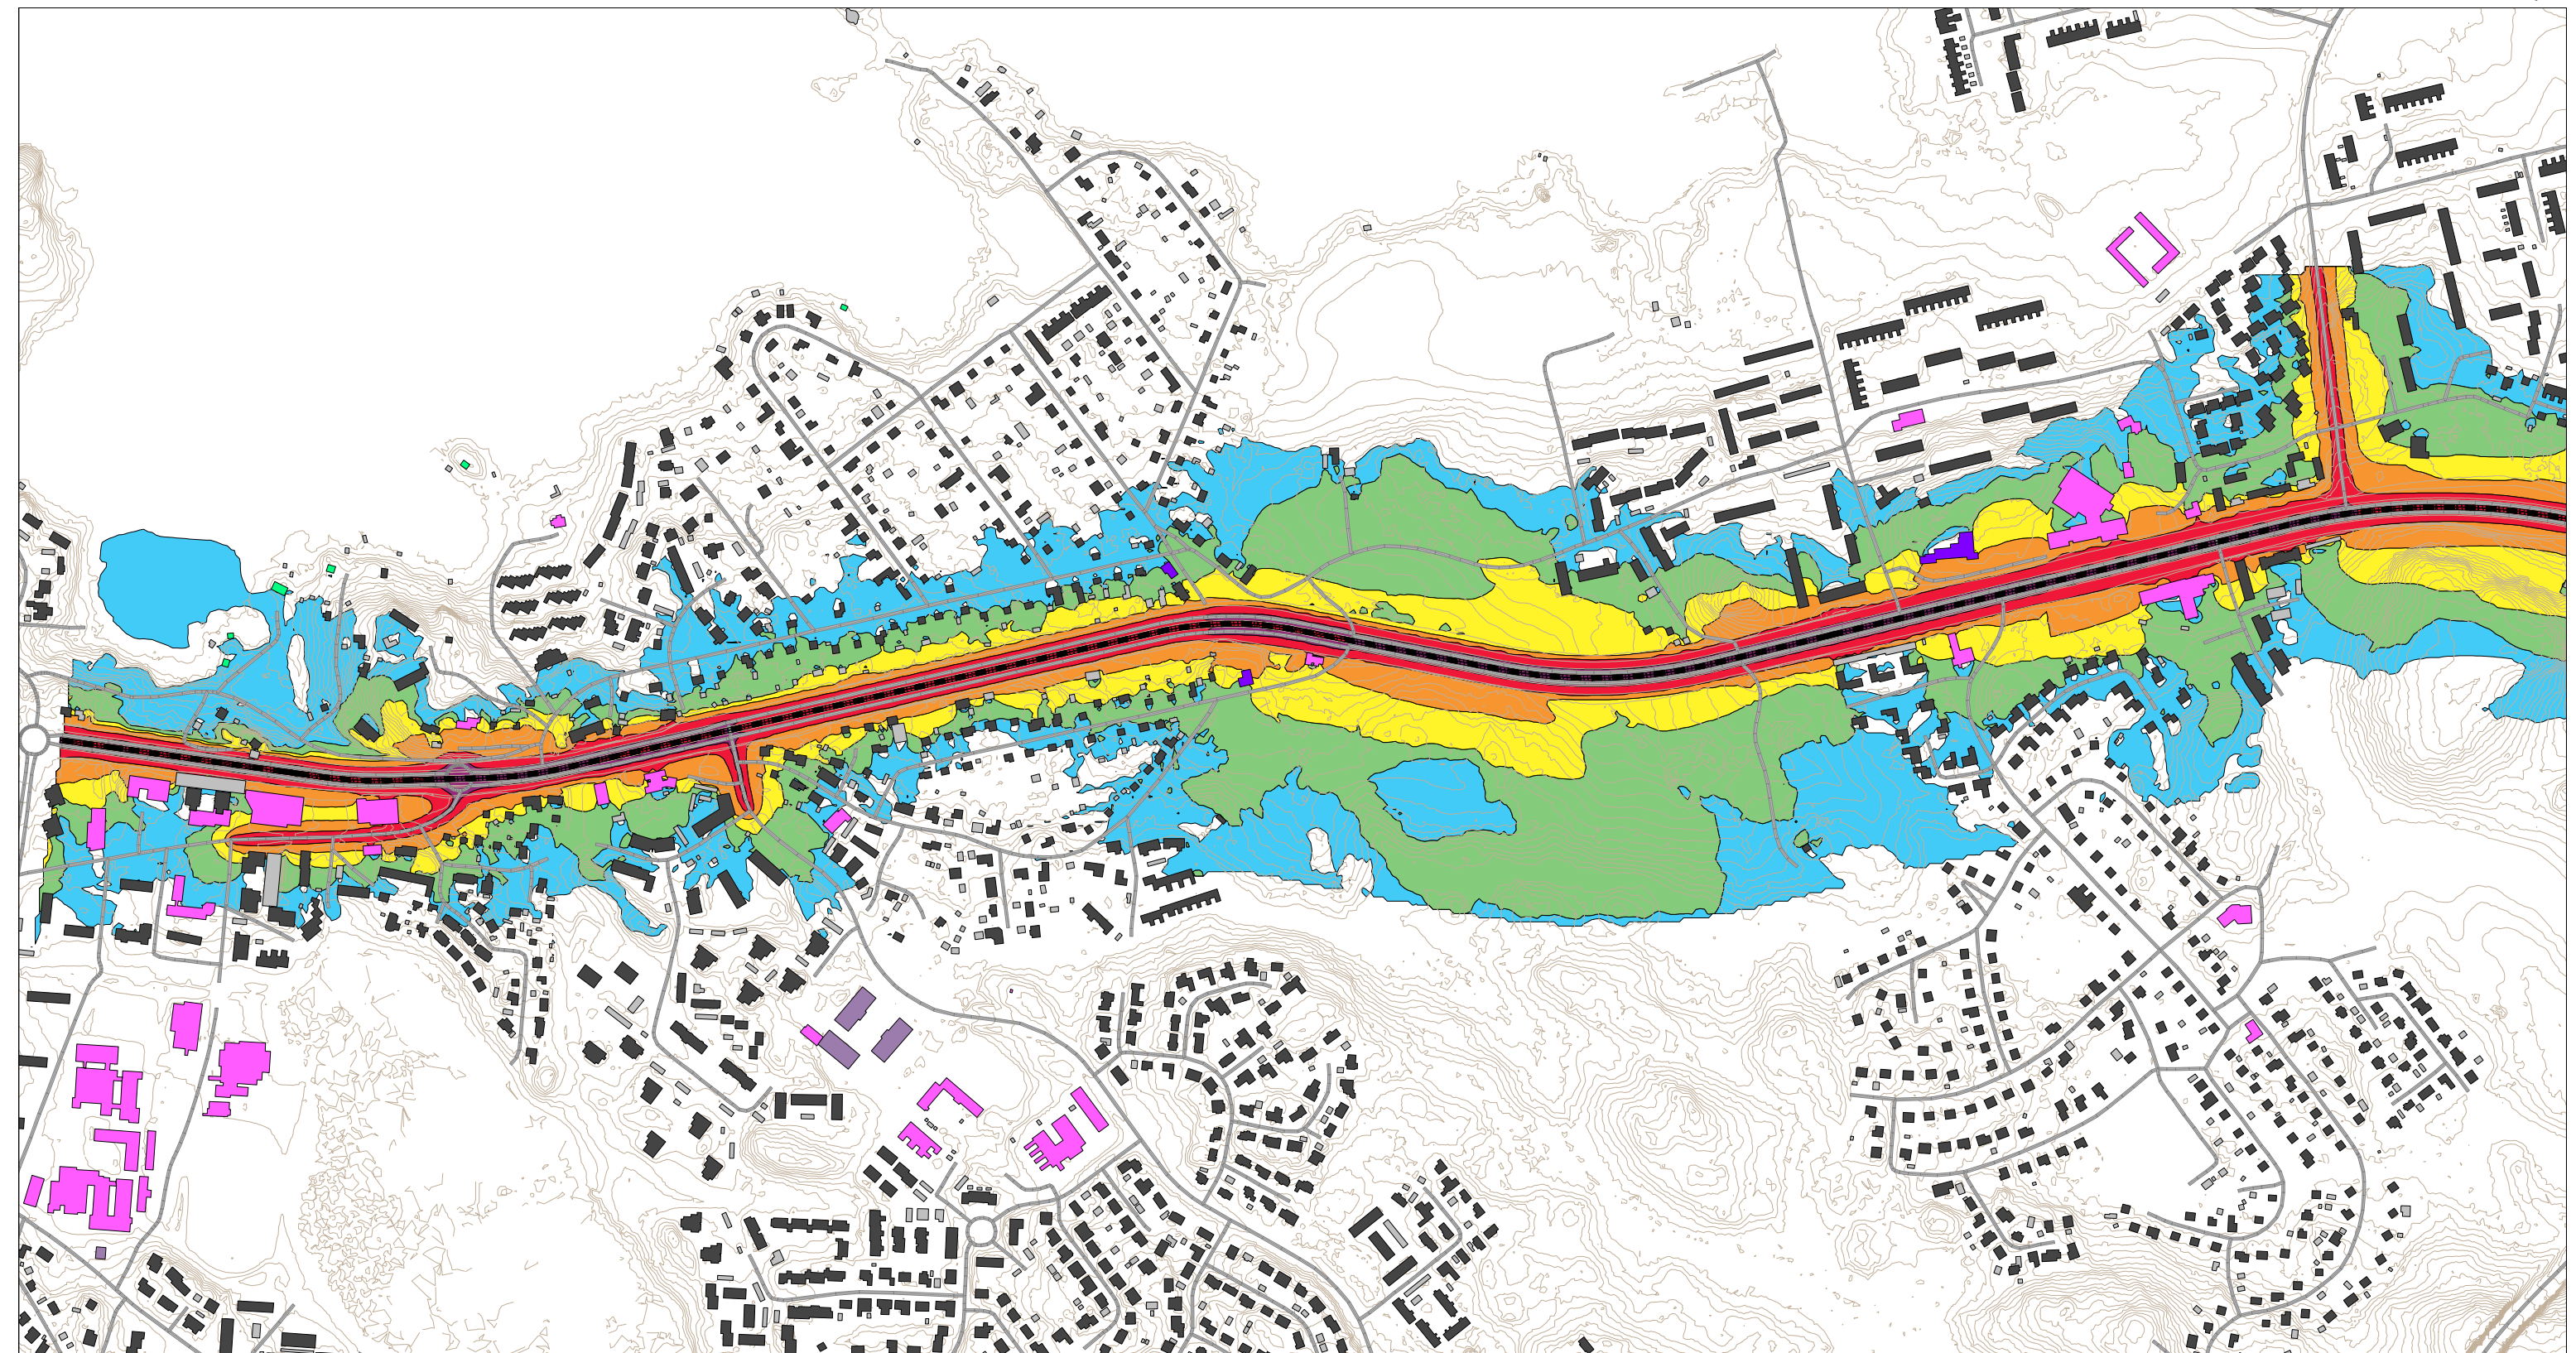

RAMBOLL



**PIRKKALA- LINNAINMAA
RAITIOTIEN
HANKESUUNNITELMA**

**MELUSELVITYS
TAMPERE SORIN AUKIO-
PIRKKALA SUUPPA**

Tie-, raitiotie- ja rautatieliikennemelu
Ennustetilanne

**Päiväajan keskiäänitaso
LAeq,7-22 [dB]**

- > 45.0 dB
- > 50.0 dB
- > 55.0 dB
- > 60.0 dB
- > 65.0 dB
- > 70.0 dB
- > 75.0 dB

- Asuinrakennus
- Liike- tai julkinen rakennus
- Lomarakennus
- Teollinen rakennus
- Kirkollinen rakennus
- Muu rakennus
- Kaavaan suunniteltu rakennus



Pohjoismainen
raideliikennemelumalli:
laskentakorkeus 2 m
laskentatiheys 5 x 5 m

Mittakaava: 1:7500 (A3)

WSP Finland Oy
20.1.2023