



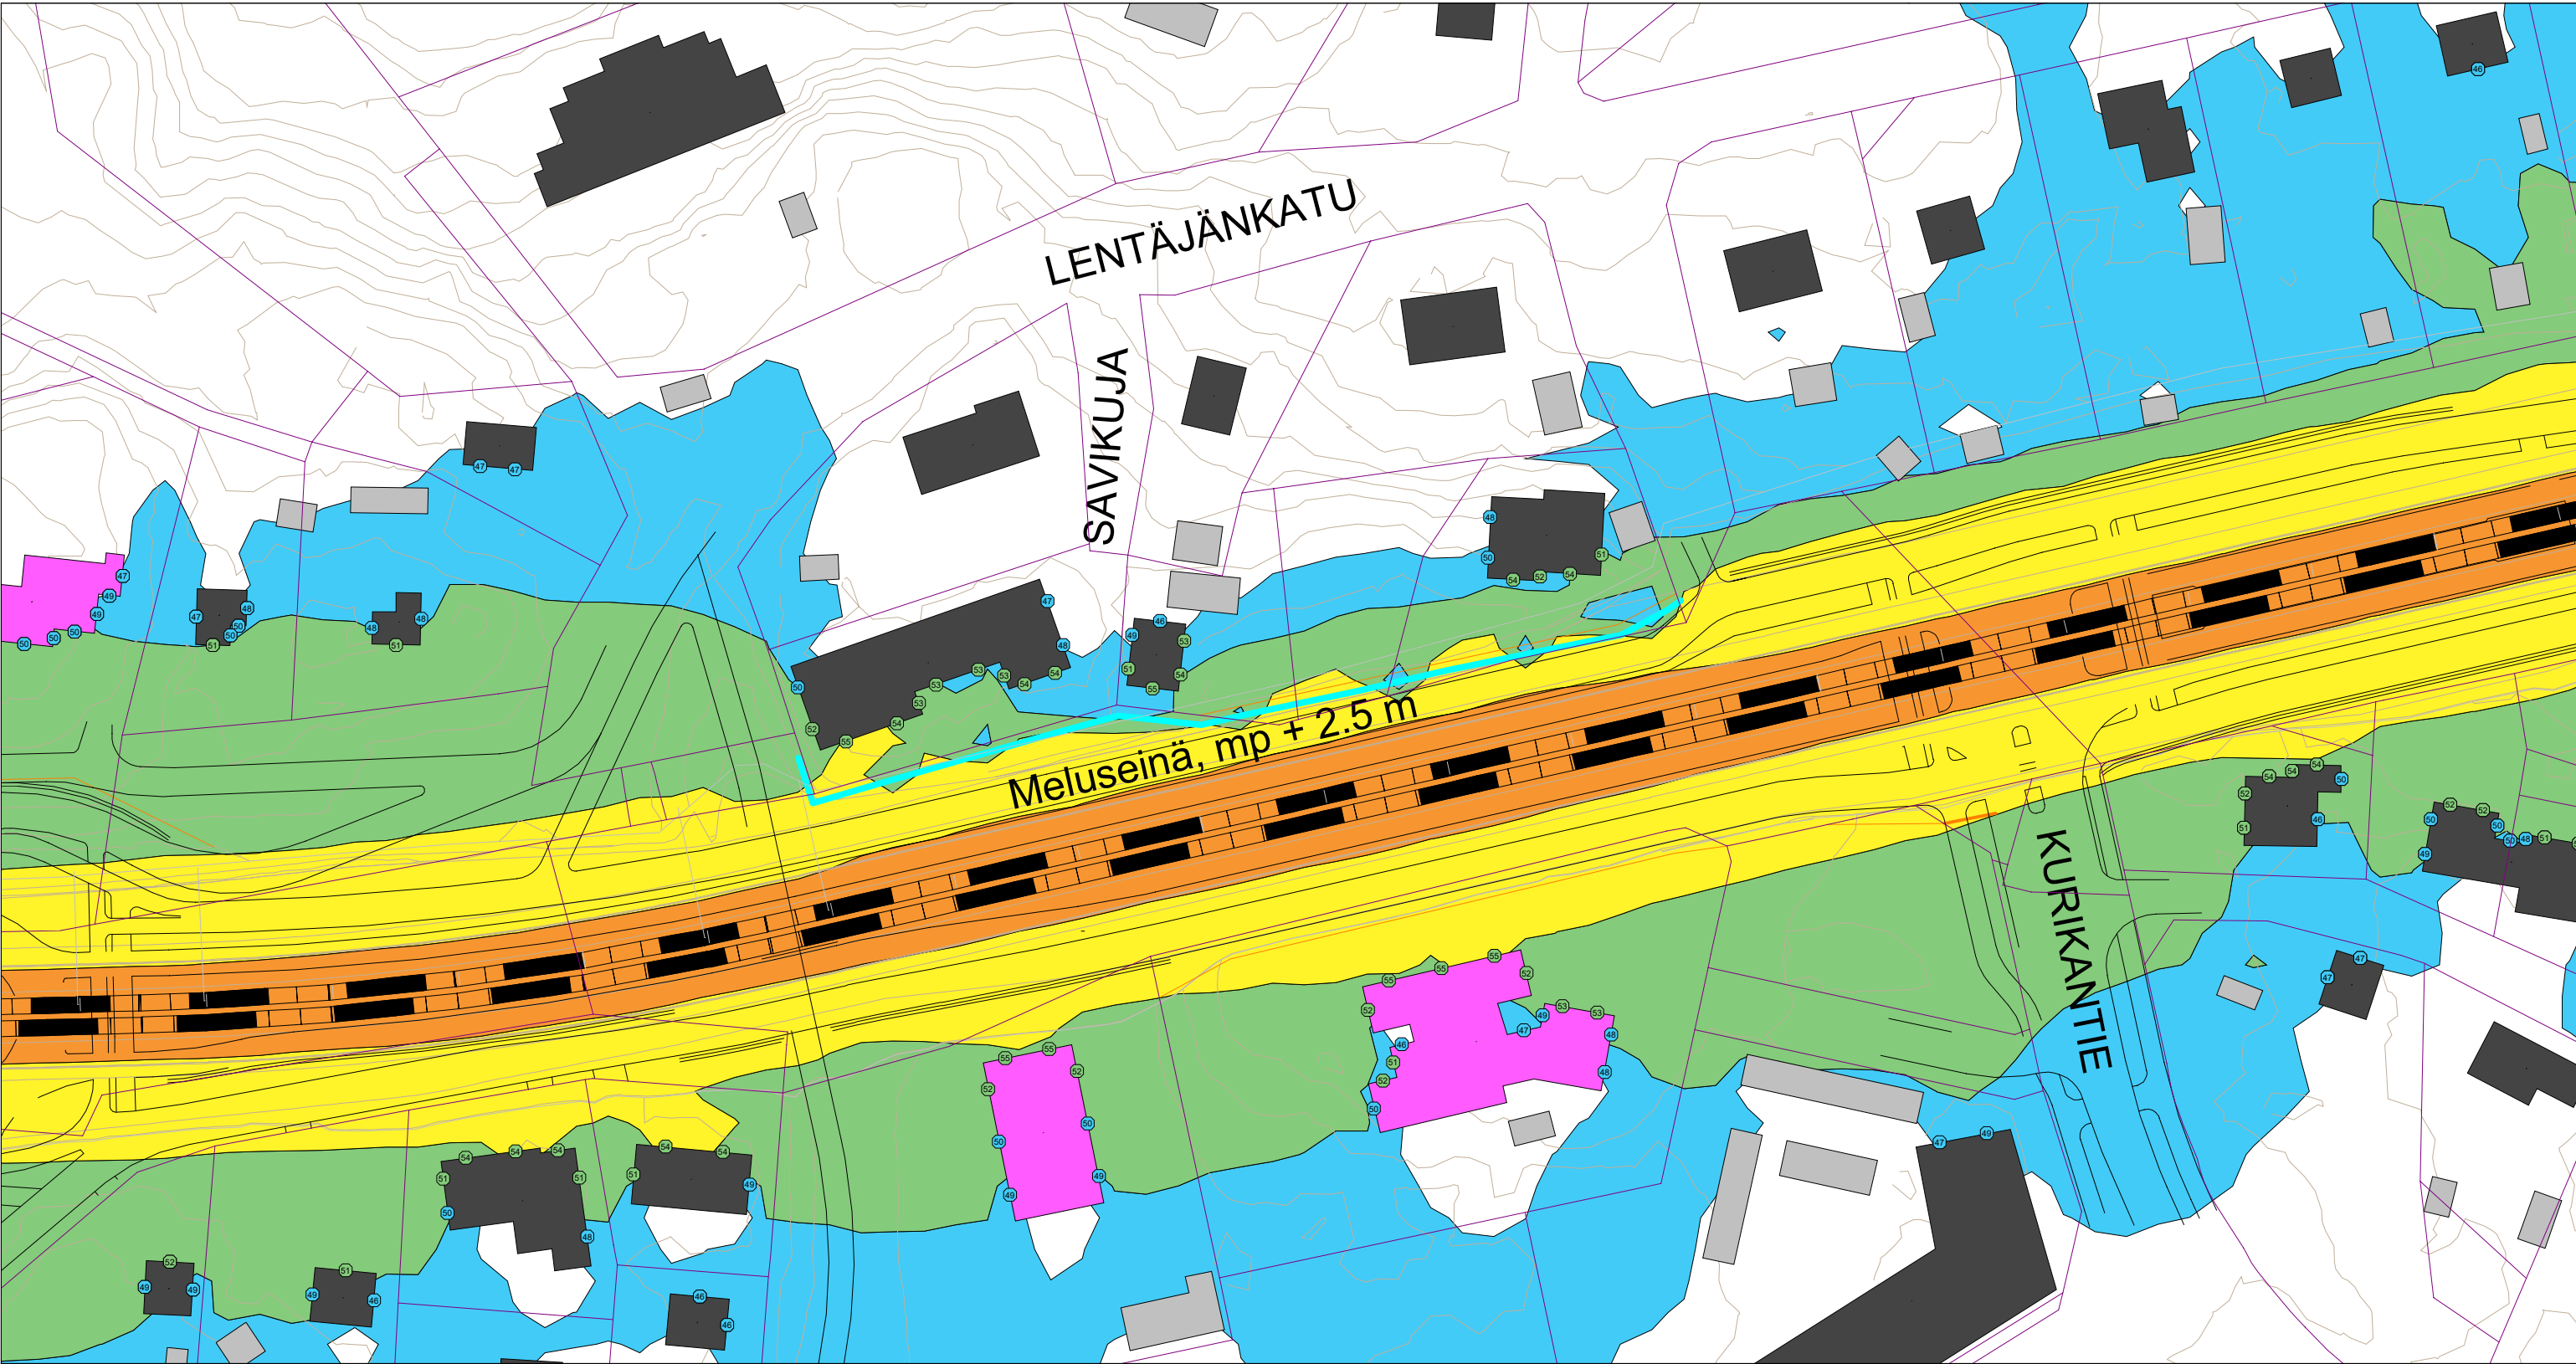

 Pirkkala  TAMPERE  RAMBOLL 	PIRKKALA- LINNAINMAA RAITIOTIEN HANKESUUNNITELMA MELUSELVITYS TAMPERE SORIN AUKIO- PIRKKALA SUUPPA Raitiotieliikennemelu Ennustetilanne meluntorjunnalla	Päiväajan keskiäänitaso LAeq,7-22 [dB] > 45.0 dB > 50.0 dB > 55.0 dB > 60.0 dB > 65.0 dB > 70.0 dB > 75.0 dB	Asuinrakennus Liike- tai julkinen rakennus Lomarakennus Teollinen rakennus Kirkollinen rakennus Muu rakennus Kaavaan suunniteltu rakennus	N Pohjoismainen raideliikennemelumalli: laskentakorkeus 2 m laskentatiheys 5 x 5 m Mittakaava: 1:1000 (A3) WSP Finland Oy 2.12.2022
--	--	--	--	---

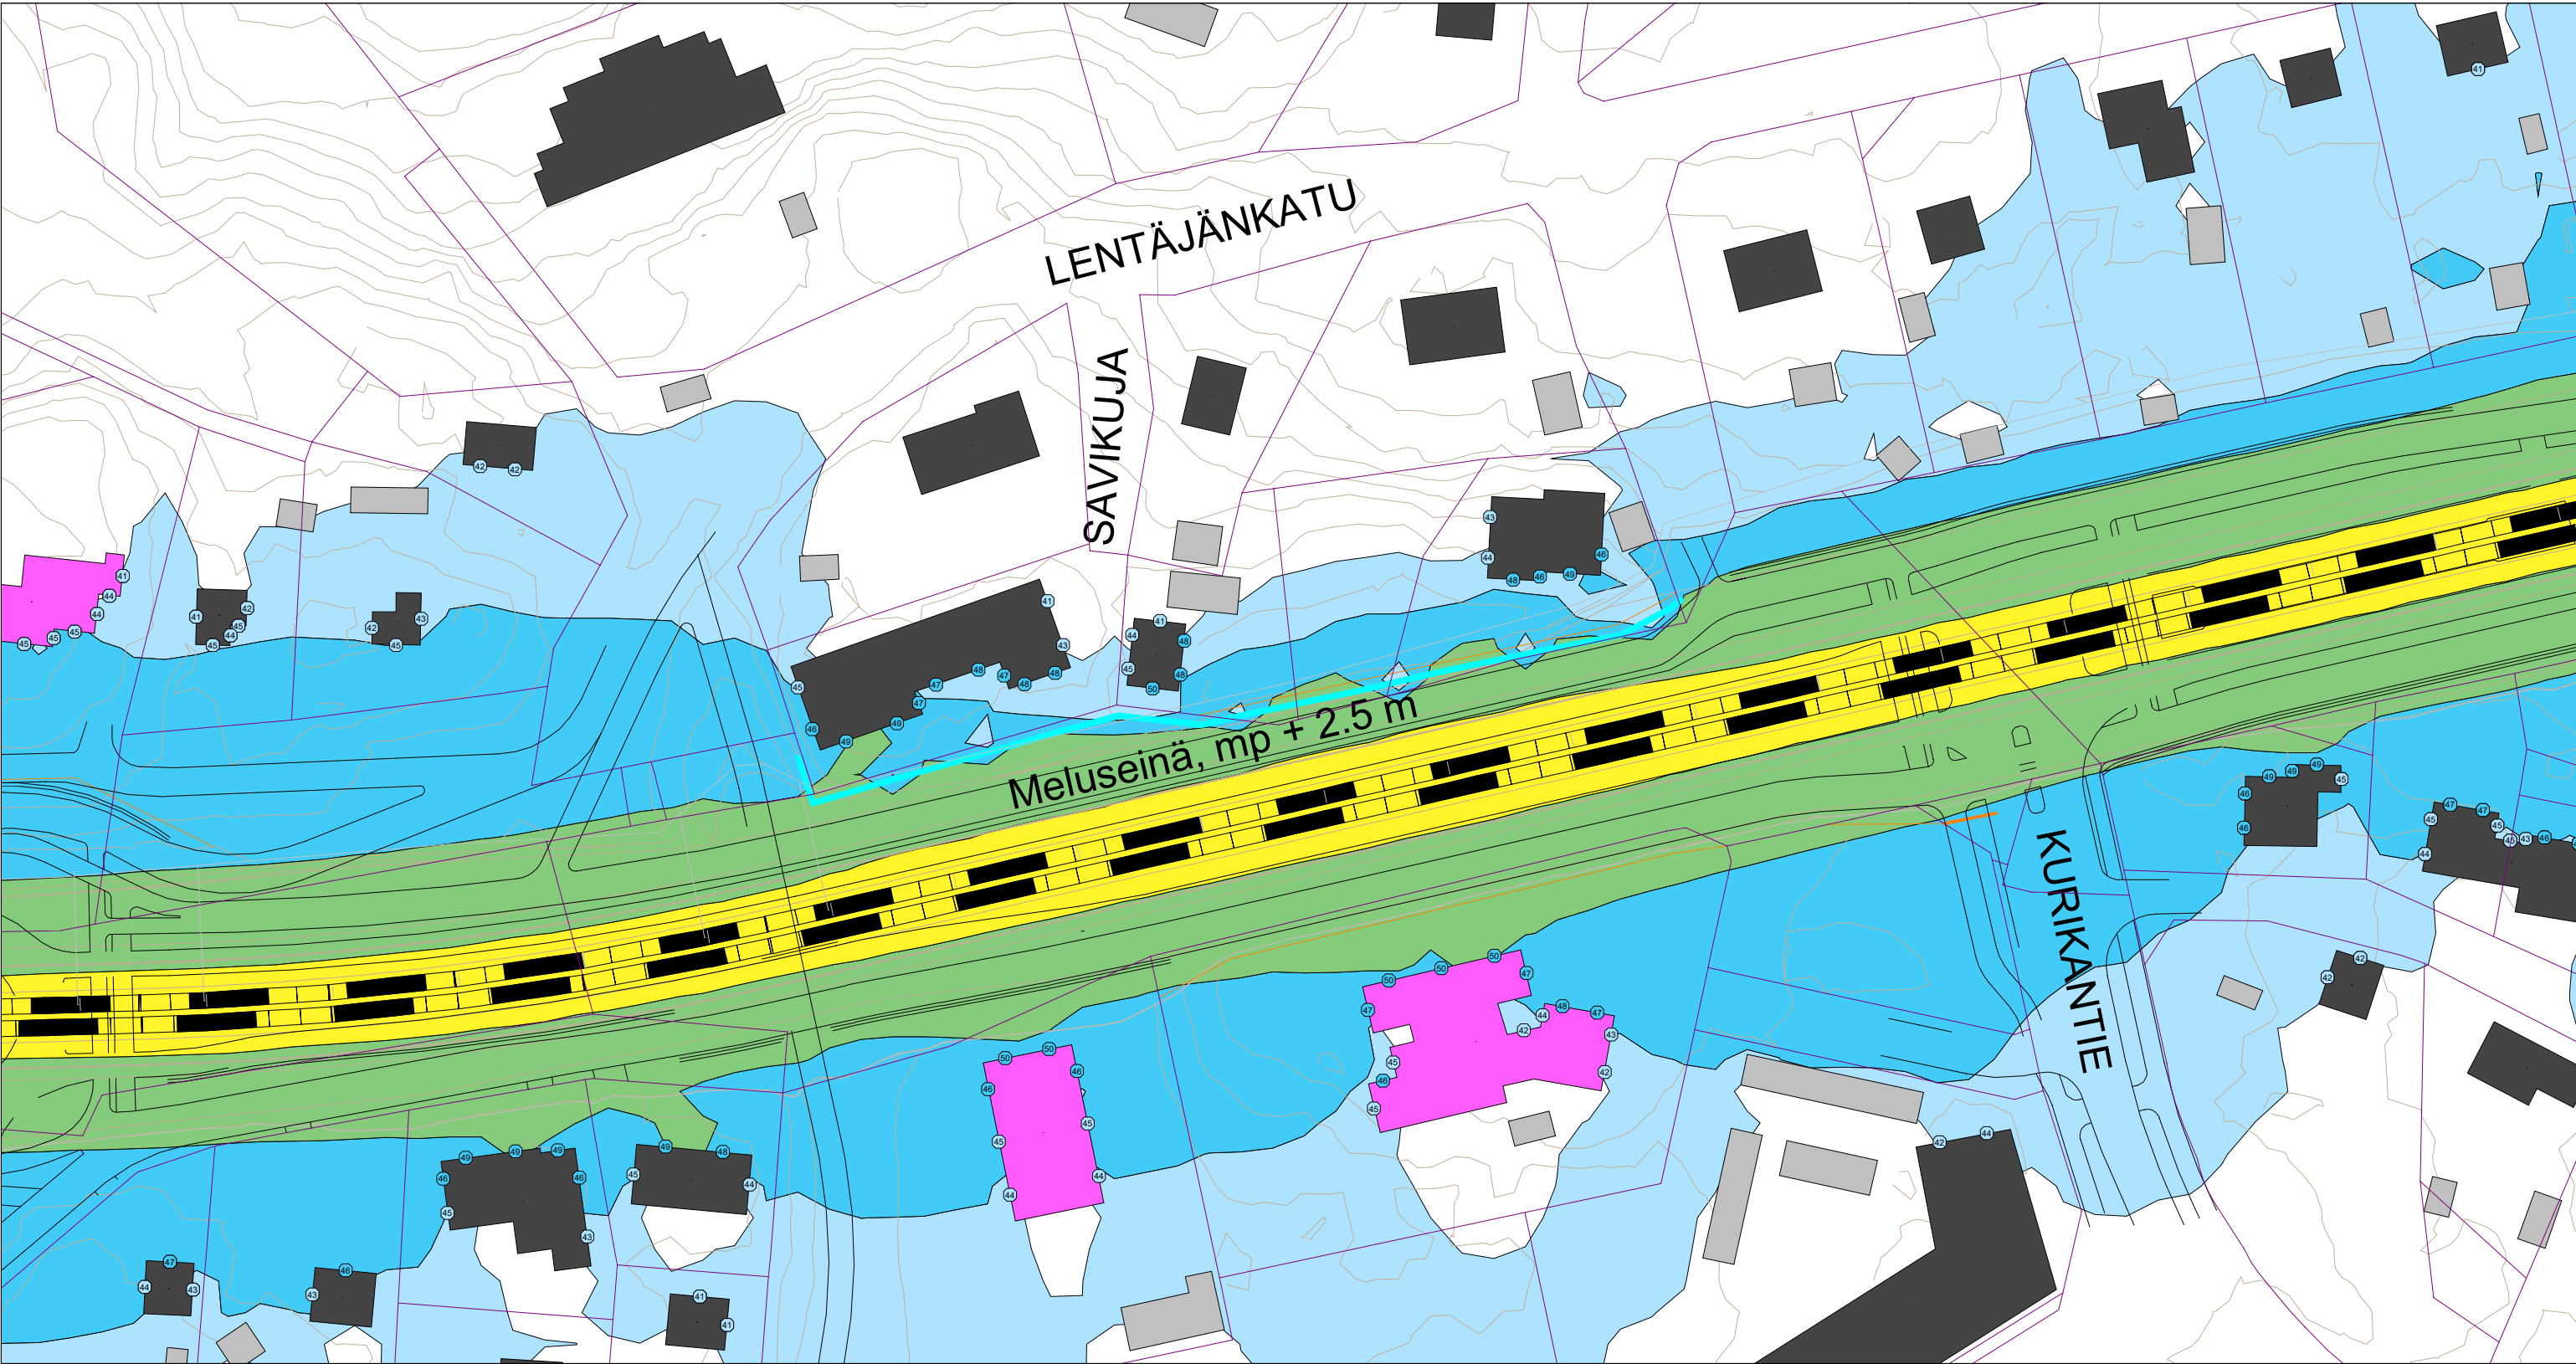

 Pirkkala  TAMPERE  RAMBOLL  WSP	PIRKKALA- LINNAINMAA RAITIOTIEN HANKESUUNNITELMA MELUSELVITYS TAMPERE SORIN AUKIO- PIRKKALA SUUPPA Raitiotie_mtmelu Raitiotieliikennemelu Ennustetilanne	Yöajan keskiäänitaso LAeq,22-7 [dB] <table><tr><td>> 40.0 dB</td></tr><tr><td>> 45.0 dB</td></tr><tr><td>> 50.0 dB</td></tr><tr><td>> 55.0 dB</td></tr><tr><td>> 60.0 dB</td></tr><tr><td>> 65.0 dB</td></tr><tr><td>> 70.0 dB</td></tr><tr><td>> 75.0 dB</td></tr></table>	> 40.0 dB	> 45.0 dB	> 50.0 dB	> 55.0 dB	> 60.0 dB	> 65.0 dB	> 70.0 dB	> 75.0 dB	<table><tr><td>Asuinrakennus</td></tr><tr><td>Liike- tai julkinen rakennus</td></tr><tr><td>Lomarakennus</td></tr><tr><td>Teollinen rakennus</td></tr><tr><td>Kirkollinen rakennus</td></tr><tr><td>Muu rakennus</td></tr><tr><td>Kaavaan suunniteltu rakennus</td></tr></table>	Asuinrakennus	Liike- tai julkinen rakennus	Lomarakennus	Teollinen rakennus	Kirkollinen rakennus	Muu rakennus	Kaavaan suunniteltu rakennus	↑ N Pohjoismainen raideliikennemelumalli: laskentakorkeus 2 m laskentatiheys 5 x 5 m Mittakaava: 1:1000 (A3) WSP Finland Oy 2.12.2022
> 40.0 dB																			
> 45.0 dB																			
> 50.0 dB																			
> 55.0 dB																			
> 60.0 dB																			
> 65.0 dB																			
> 70.0 dB																			
> 75.0 dB																			
Asuinrakennus																			
Liike- tai julkinen rakennus																			
Lomarakennus																			
Teollinen rakennus																			
Kirkollinen rakennus																			
Muu rakennus																			
Kaavaan suunniteltu rakennus																			