


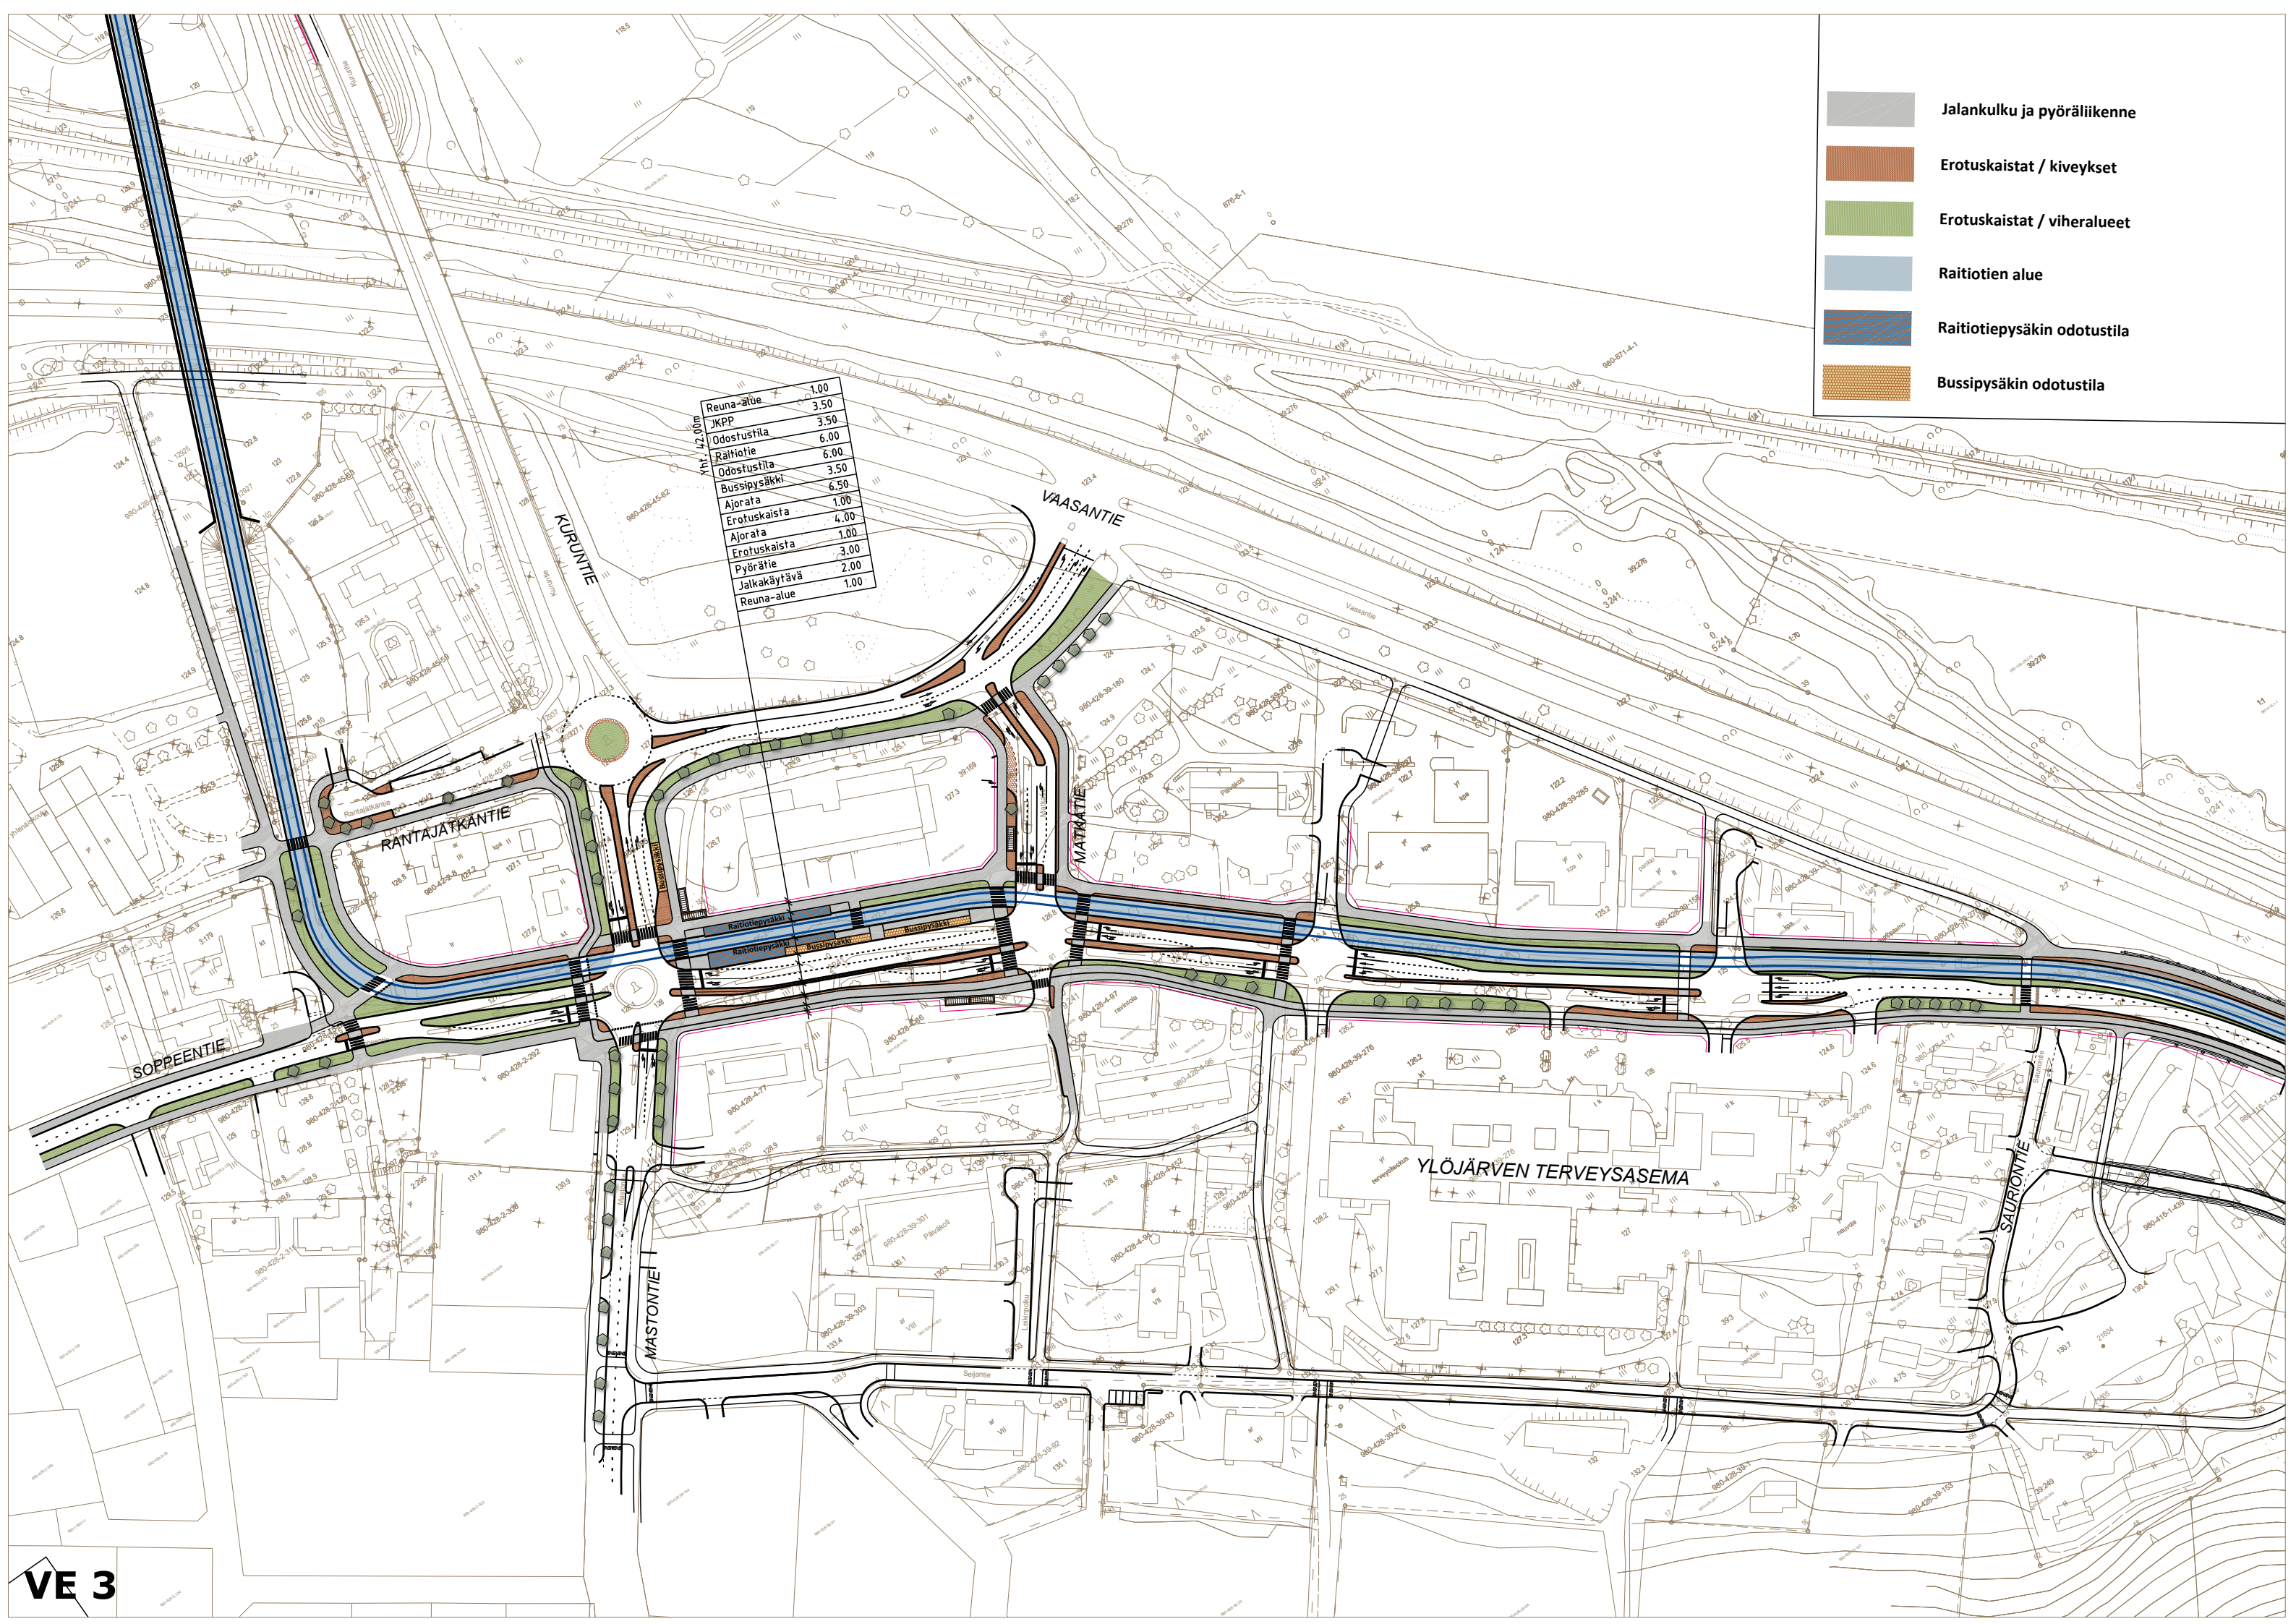

Reuna-alue	1.00
JKPP	3.50
Odostustila	3.50
Raitiotie	6.00
Odostustila	6.00
Bussipysäkki	3.50
Ajorata	6.50
Ajorata	1.00
Erotuskaista	4.00
Ajorata	1.00
Erotuskaista	3.00
Pöörätie	2.00
Jalkakäytävä	1.00
Reuna-alue	1.00

- Jalankulku ja pyöräliikenne
- Erotuskaistat / kiveykset
- Erotuskaistat / viheralueet
- Raitiotien alue
- Raitiotiepysäkin odotustila
- Bussipysäkin odotustila