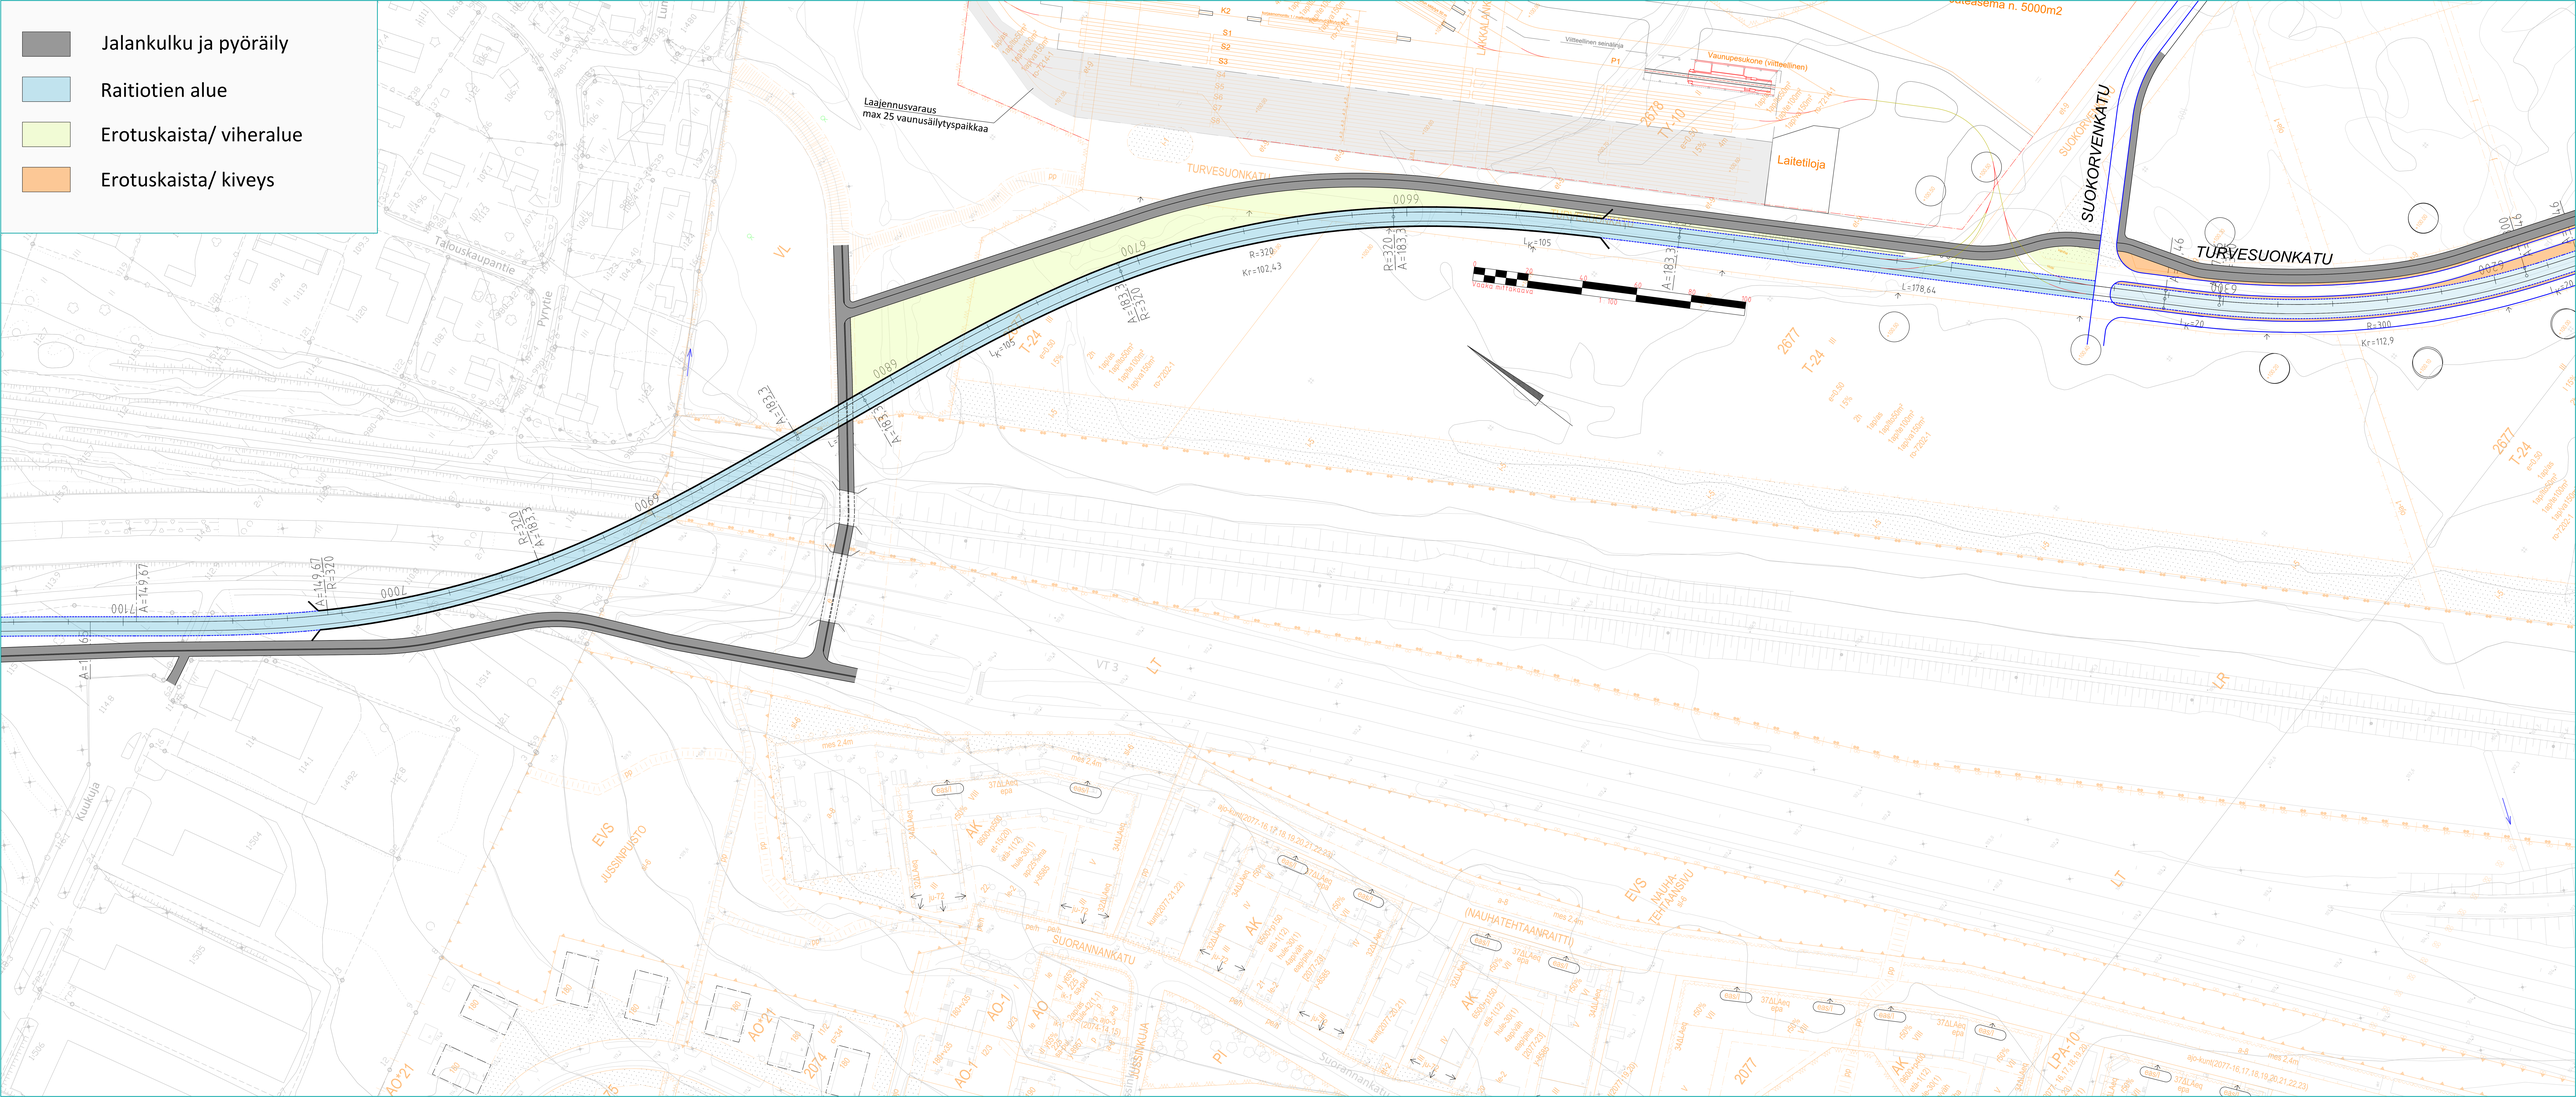
Jalankulku ja pyöräily
Raitiotien alue
Erotuskaista/ viheralue
Erotuskaista/ kiveys
Laajennusvaraus
max 25 vaunusäilytyspaikkaa
Laitetiloja
Vaunupesukone (viitteellinen)
TURVESUONKATU
SUORANNANKATU
SUOKORVENKATU
JUSSINPUISTO
(NAUHATEHTAANRAITTI)
Talouskaupantie
Pyrytie
Kuukuja
Tapiolantie
Suorannankuja
R=320
Kr=102.43
R=300
Kr=112.9
L=178.64
A=183.3
A=149.67
L=149.67
T-24
2677
2078
2077
2074
AO-1
AO-21
LPA-10
VL
LT
LR
EVS
AK
PI