
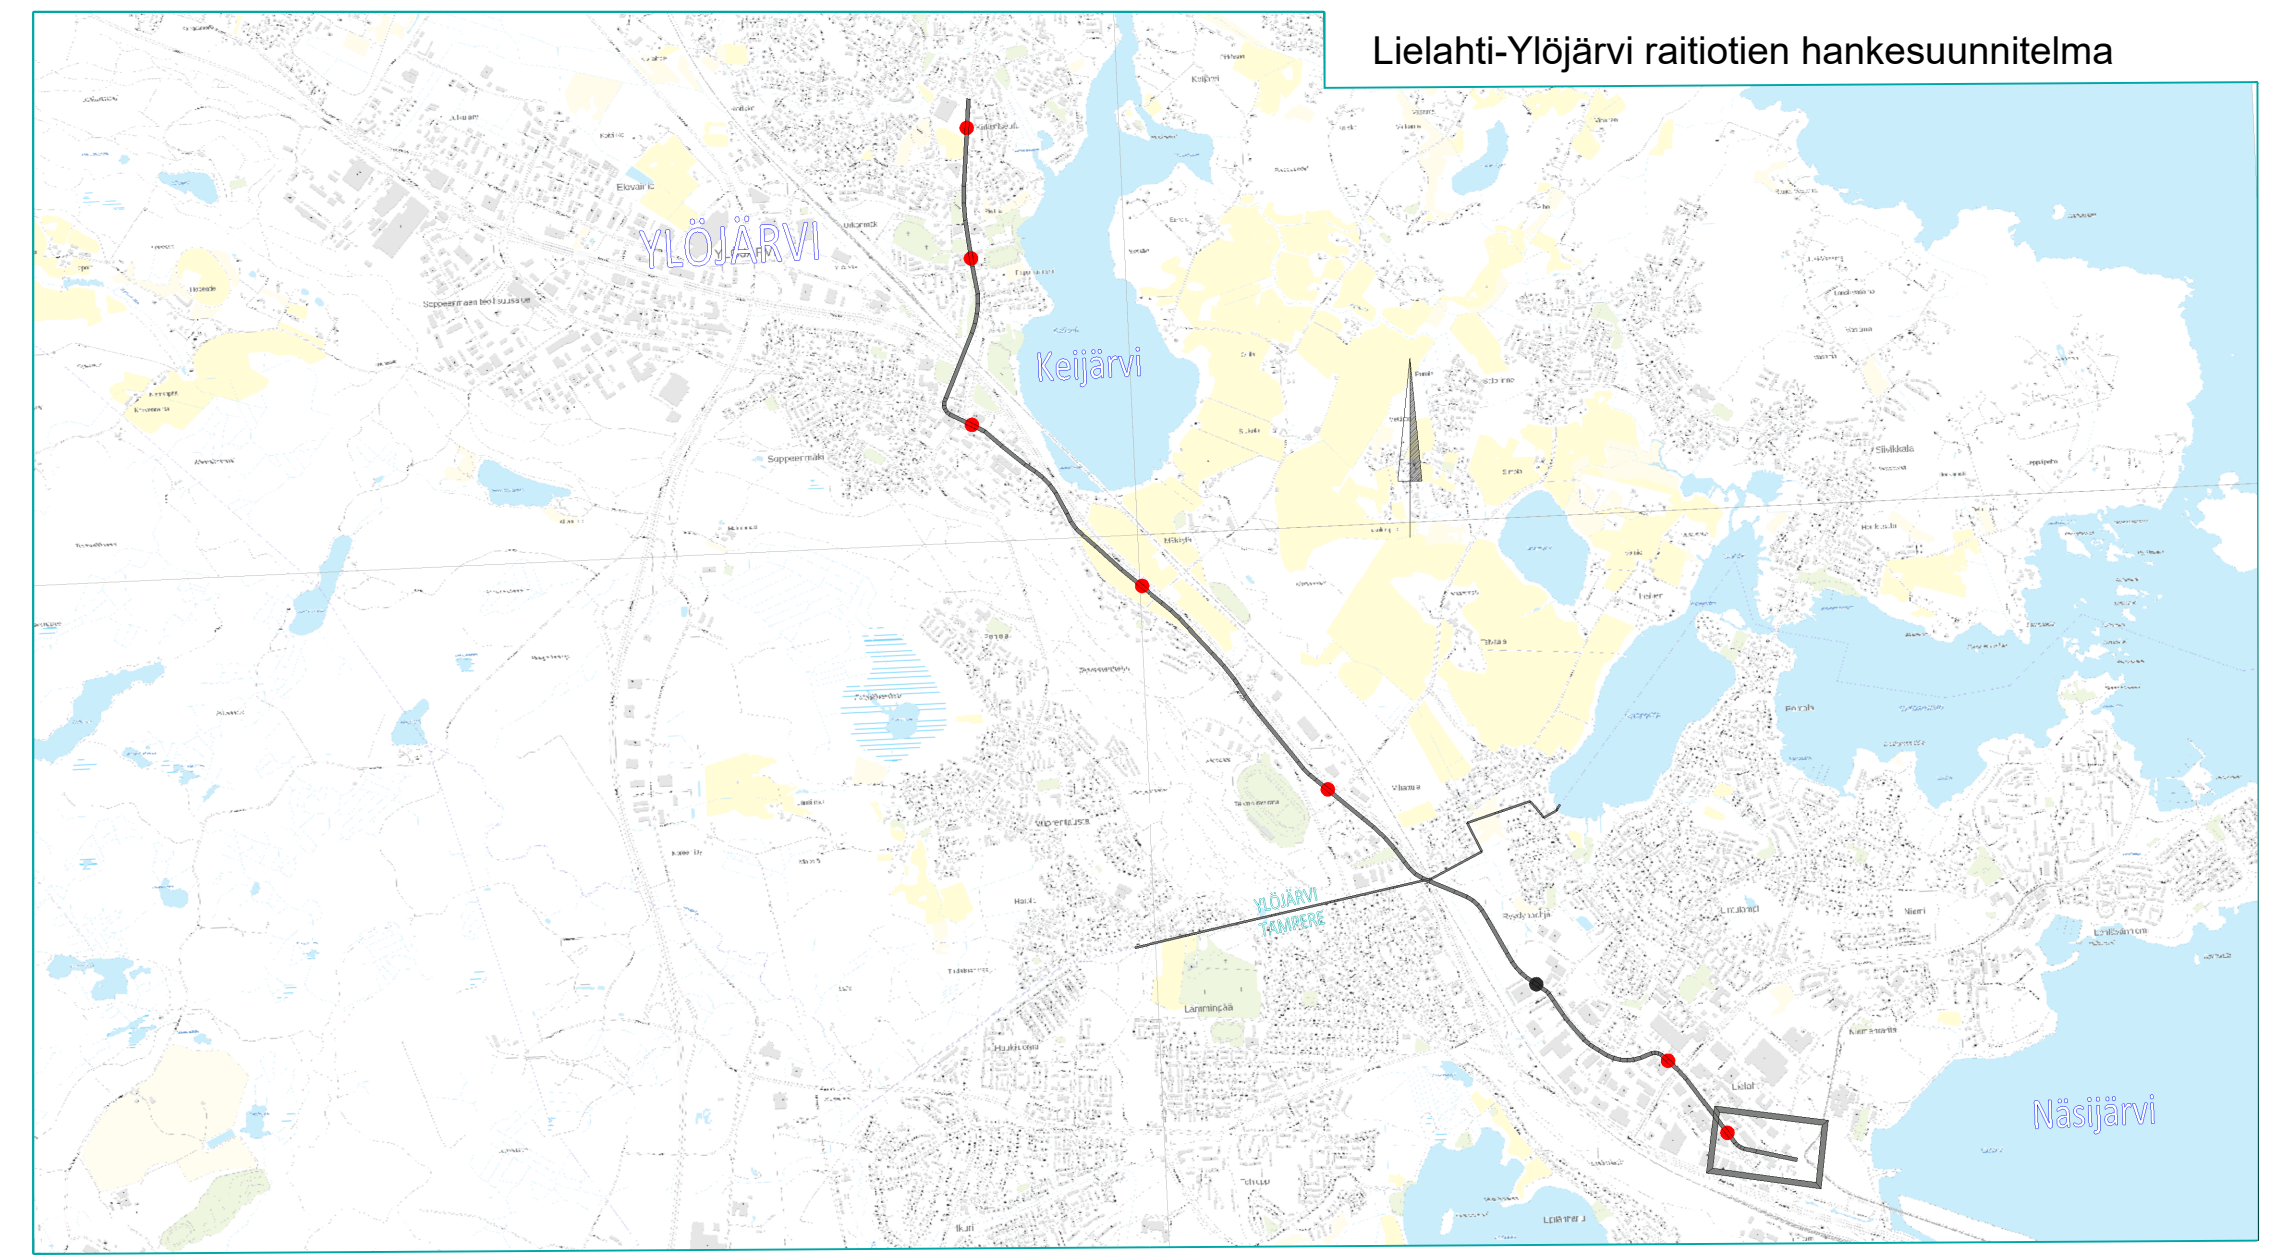


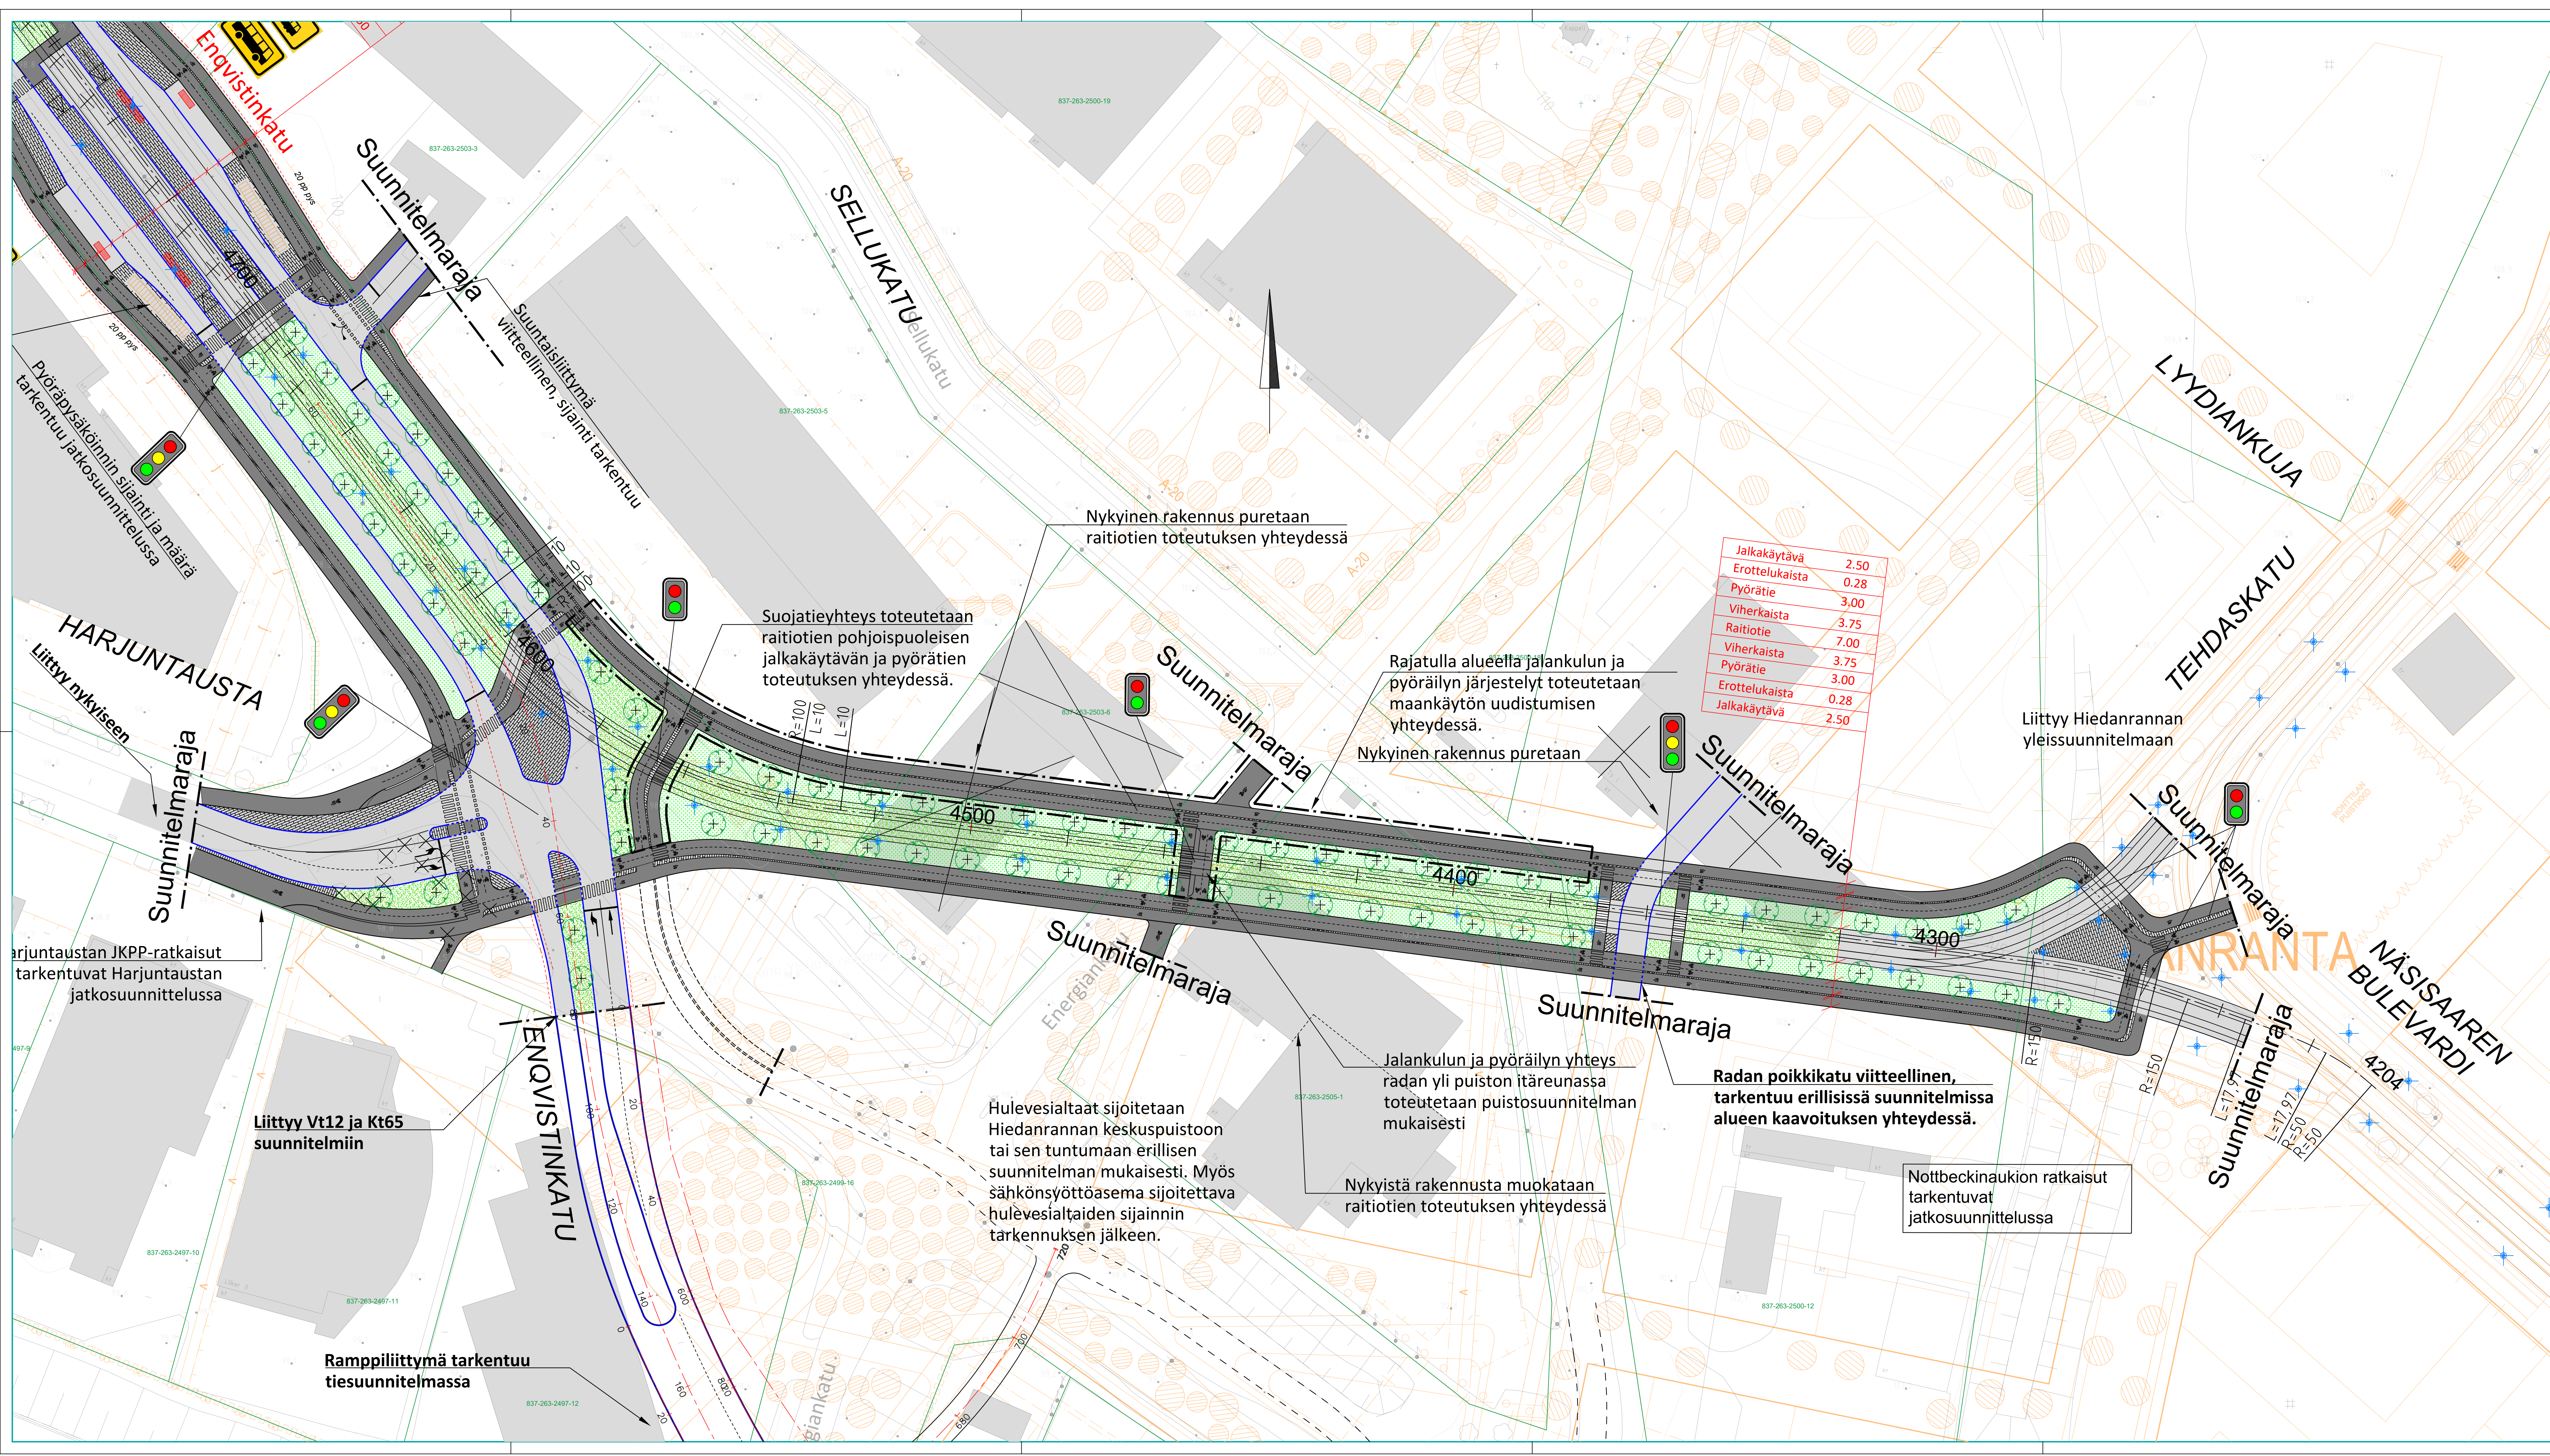

RAKENTEET, MERKINTÖJEN SELITYS:

- GRANIITTINEN REUNATUKI
- MADALLETTU GRANIITTINEN REUNATUKI
- MATERIAALIRAJA
- EROTTELURAJA JALANKULUN JA PYÖRÄLIIKENTEEN VÄLILLÄ
- RAITIOITE, KIINTORAIDE. ASFALTTI-/NURMI-/KIVEYSPÄÄLLYSTE
- RAITIOITE, AVORAIDE. SEPÄLPÄÄLLYSTE
- RATASÄHKÖPÄÄLLYSTE/SEINÄKIINNITYS JA KÖYSIPORTAALI
- TUKIMUURI
- TIEKAIDE
- AVO-OJA
- RUMPU
- HULEVESIKAIVO, RITILÄKANSI / KITAKANSI
- KIINTEISTÖRAJAT
- EHDOTETTU UUSI KATUALUEEN RAJA
- NYKYINEN VALAISINPÄLÄS
- LIKENNEVALO-OHJATTU LIITTYMÄ / RAITIOVALAUSVALOIN OHJATTU LIITTYMÄ
- ISTUTETTAVA PUU, PIENI / ISO
- ISTUTETTAVA PUU VARUSTETTUNA JUURISTORITILÄLLÄ JA RUNKOSUOJALLA, PIENI / ISO
- POISTETTAVA PUU
- POLLARI
- TONTTILIITTYMÄ
- TONTTILIITTYMÄ, SUUNTAISLIITTYMÄ
- PYSÄKKIKATOS
- PYÖRÄPYSÄKÖINTI
- KAIDE
- SÄHKÖNSYÖTTÖASEMA
- RAITIOITTIEN VAHDE

PÄÄLLYSTEMATERIAALIT, MERKINTÖJEN SELITYS:

- ASFALTTIPÄÄLLYSTEINEN AJORATA
- ASFALTTIPÄÄLLYSTEINEN JALKAKÄYTÄVÄ JA PYÖRÄTIE
- ASFALTTIPÄÄLLYSTEINEN PYÖRÄTIE, PUNAINEN
- JALKAKÄYTÄVÄ JA PYÖRÄTIE, SITOMATON PINTA (ESIM. MURSEKAPINTA)
- VIHERPINTA (NURMETUS/NITTY/MAANPEITEKASVI)
- PENSAAT
- AIOVYHTYYS/JALKAKÄYTÄVÄ JA PYÖRÄTIE, SITOMATON PINTA (ESIM. MURSEKAPINTA)
- BETONIKIVEYS
- LUONNONKIVIPINTA

LUONNOS
25.08.2026

Tässä suunnitelmassa on käytetty ETRS-GK24/N2000 taso- ja korkeuskoordinaatistoa.

TAMPEREEN KAUPUNKI
KAUPUNKIYMPÄRISTÖN PALVELUALUE

Kaupunkiympäristön rakennuttaminen ja ylläpito

ENQVISTINKATU
PLV: 4200-4700
HIEDANRANTA

Ylän käsittely:

ALUSTAVA KATUSUUNNITELMA
KATUJÄRJESTELYPÄÄTÖS 1:500

Pvm.



25.08.2026

Piir.n:o

NUMERO

RAMBOLL wsp Tampereen Ratikka

Suunnittelija Juho Suolahti
Tarkastaja (konsultti) Teemu Malmelin
Tarkastaja (tilaaja) Pekka Stenman, V-M Tuominen

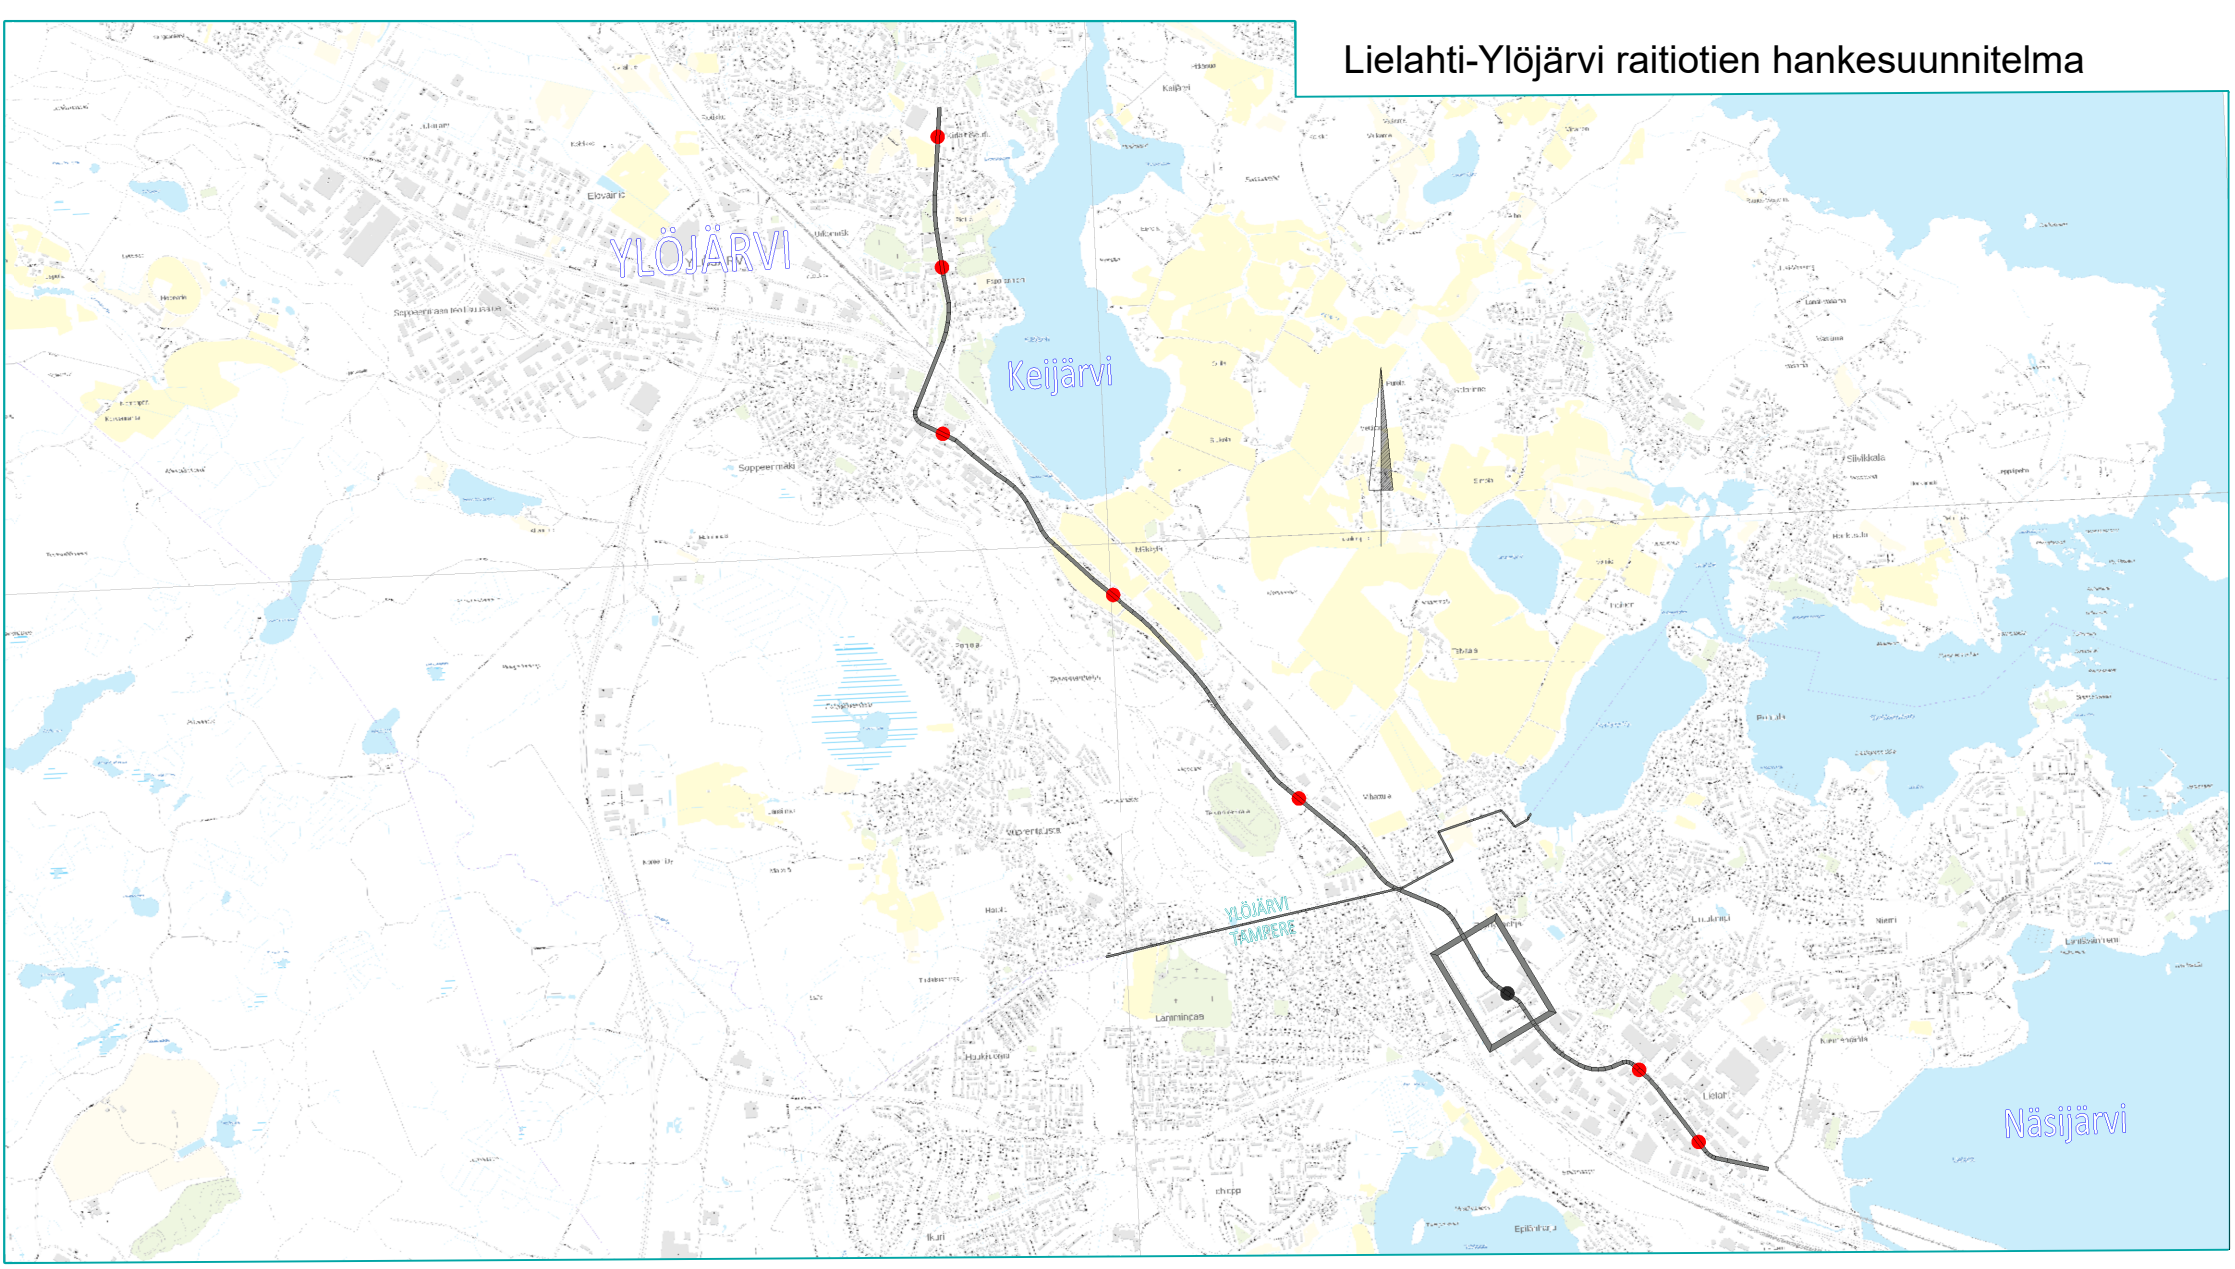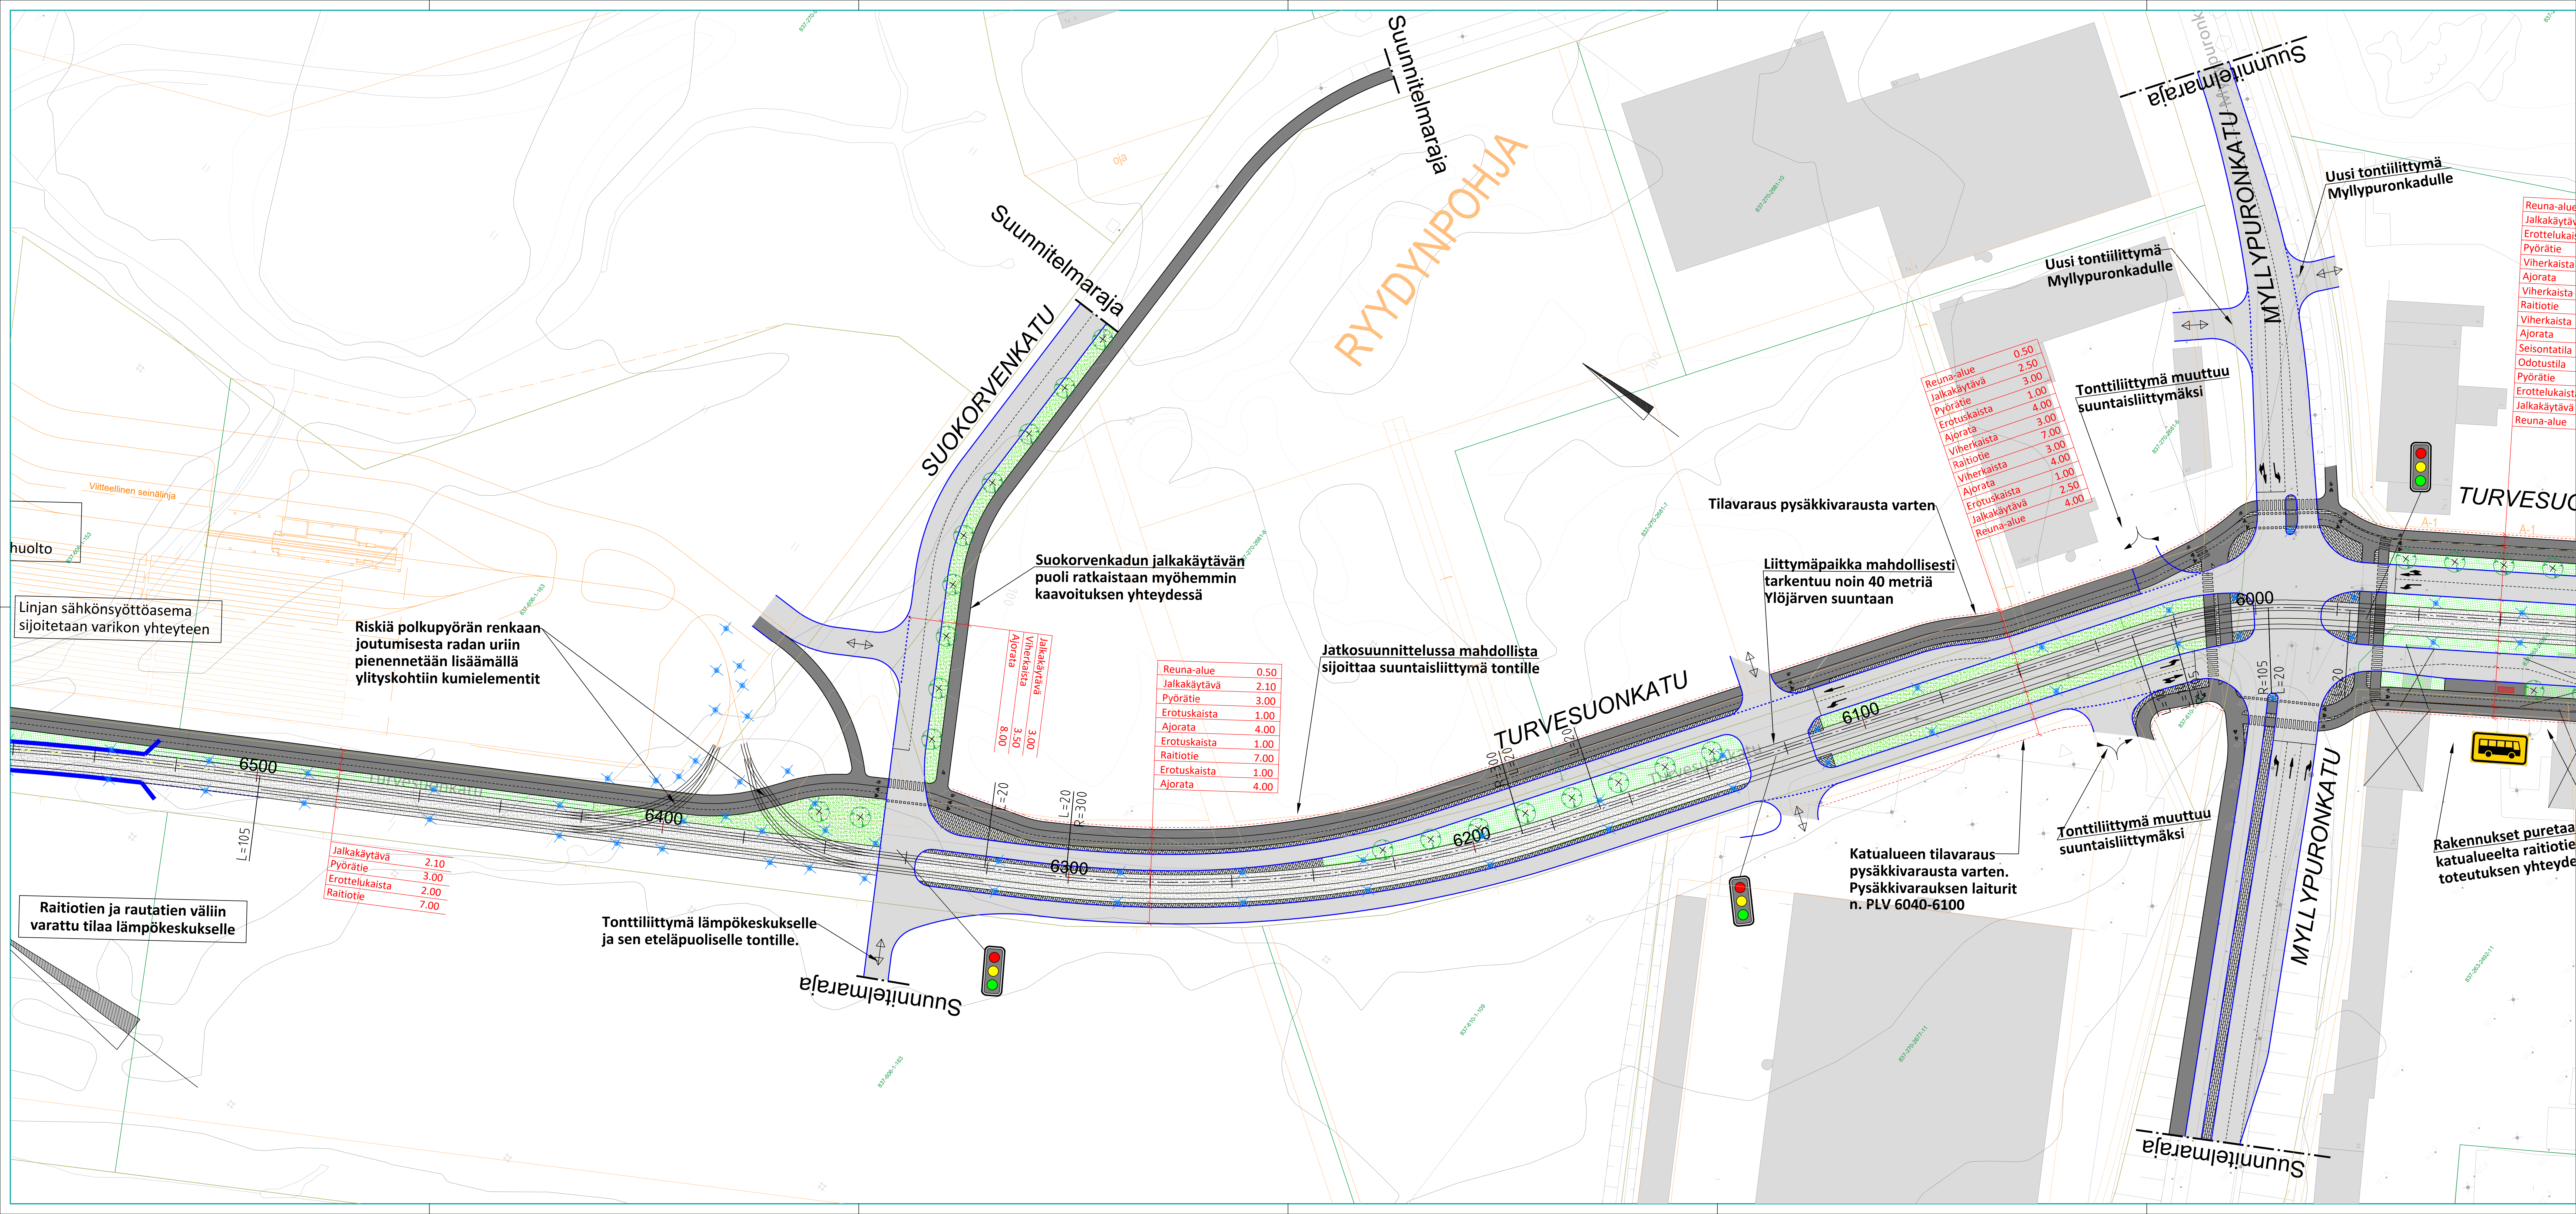

RAKENTEET, MERKINTÖJEN SELITYS:		PÄÄLYSTEMATERIAALIT, MERKINTÖJEN SELITYS:	
	GRANITTINEN REUNATUKI		ASFALTIIPÄÄLLYSTEINEN AJORATA
	MADALLETTU GRANITTINEN REUNATUKI MATERIAALURAJA		ASFALTIIPÄÄLLYSTEINEN JALKAKÄYTÄVÄ JA PYÖRÄTIE
	EROTTELURAITA JALANKULUN JA PYÖRÄLIIKENTEEN VÄLILLÄ		ASFALTIIPÄÄLLYSTEINEN PYÖRÄTIE, PUNAINEN
	RAITIO Tie, KIINTORAIDE, ASFALTTI/NURMI/KIVEYSPÄÄLLYSTE		JALKAKÄYTÄVÄ JA PYÖRÄTIE, STOMATOON PINTA (ESIM. MURSKEPINTA)
	RAITIO Tie, AVORAIDE, SEPELEPÄÄLLYSTE		VIERIPINTA (NURMETUS/NITTY/MAANPETEKASVI)
	RATASÄKÖPÖLYVÄYLÄ/SEINÄKIINNITYS JA KÖYSIPÖYTÄLII		PENSAAT
	TUKIMUURIT		AIOYHTEYDET/JALKAKÄYTÄVÄ JA PYÖRÄTIE, STOMATOON PINTA (ESIM. MURSKEPINTA)
	TIEKAIDE		BETONIKIVEYS
	AVO-OJA		LUONNONKIVEPINTA
	RUMPU		
	HULEVESIKAIVO, RITILÄKANSI / KITAKANSI		
	KIINTEISTÖRAAJAT		
	EHDOTETTU UUSI KATUALUEEN RAJA		
	NYKYINEN VALAISINPÖLYVÄYLÄ		
	LIIKENNEVALO OHJATTU LIITYMÄ / RAITIOVALOVALON OHJATTU LIITYMÄ		
	ISTUTETTAVA PUU, PIENI / ISO		
	ISTUTETTAVA PUU VARUSTETTUNA JUURISTORITILLÄ JA RUNKOSUOJALLA, PIENI / ISO		
	POISTETTAVA PUU		
	POLLARI		
	TONTTILIIITYMÄ		
	TONTTILIIITYMÄ, SUUNTAISLIITYMÄ		
	PYSÄKKIKATOS		
	PYÖRÄPYSÄKÖINTI		
	KAIDE		
	SÄHKÖNSYÖTTÖASEMA		
	RAITIO TIEN VAIHDE		

LUONNOS
25.08.2026

Tässä suunnitelmassa on käytetty ETRS-GK24/N2000 taso- ja korkeuskoordinaatistoa.

TAMPEREEN KAUPUNKI KAUPUNKIYMPÄRISTÖN PALVELUALUE		Kaupunkiympäristön rakennuttaminen ja ylläpito	
TURVESUONKATU PLV: 5900-6600 RYYDYNPOHJA		Yliin käsittely:	
ALUSTAVA KATUSUUNNITELMA KATUJÄRISTELYPIDUSTUS 1:500		Pvm. 25.08.2026	
Suunnittelija Tarkastaja (konsultti) Tarkastaja (tilaaja)		Piiri n:o NUMERO	
RAMBOLL WSP Tampereen Ratikka		Juho Suolahti Teemu Mäkelä Pekka Stenman, V-M Tuominen	

